

www.schwaebisch-gmuend.de


Stadt Schwäbisch Gmünd

BUA / BAS
15.12.2021

Altstadtquartier Schattentheaterplatz / Mohrengäßle / Freudental
Platzgestaltung und Kellersanierung



Planbereich Freudental, Bärenngäble, Mohrengäble

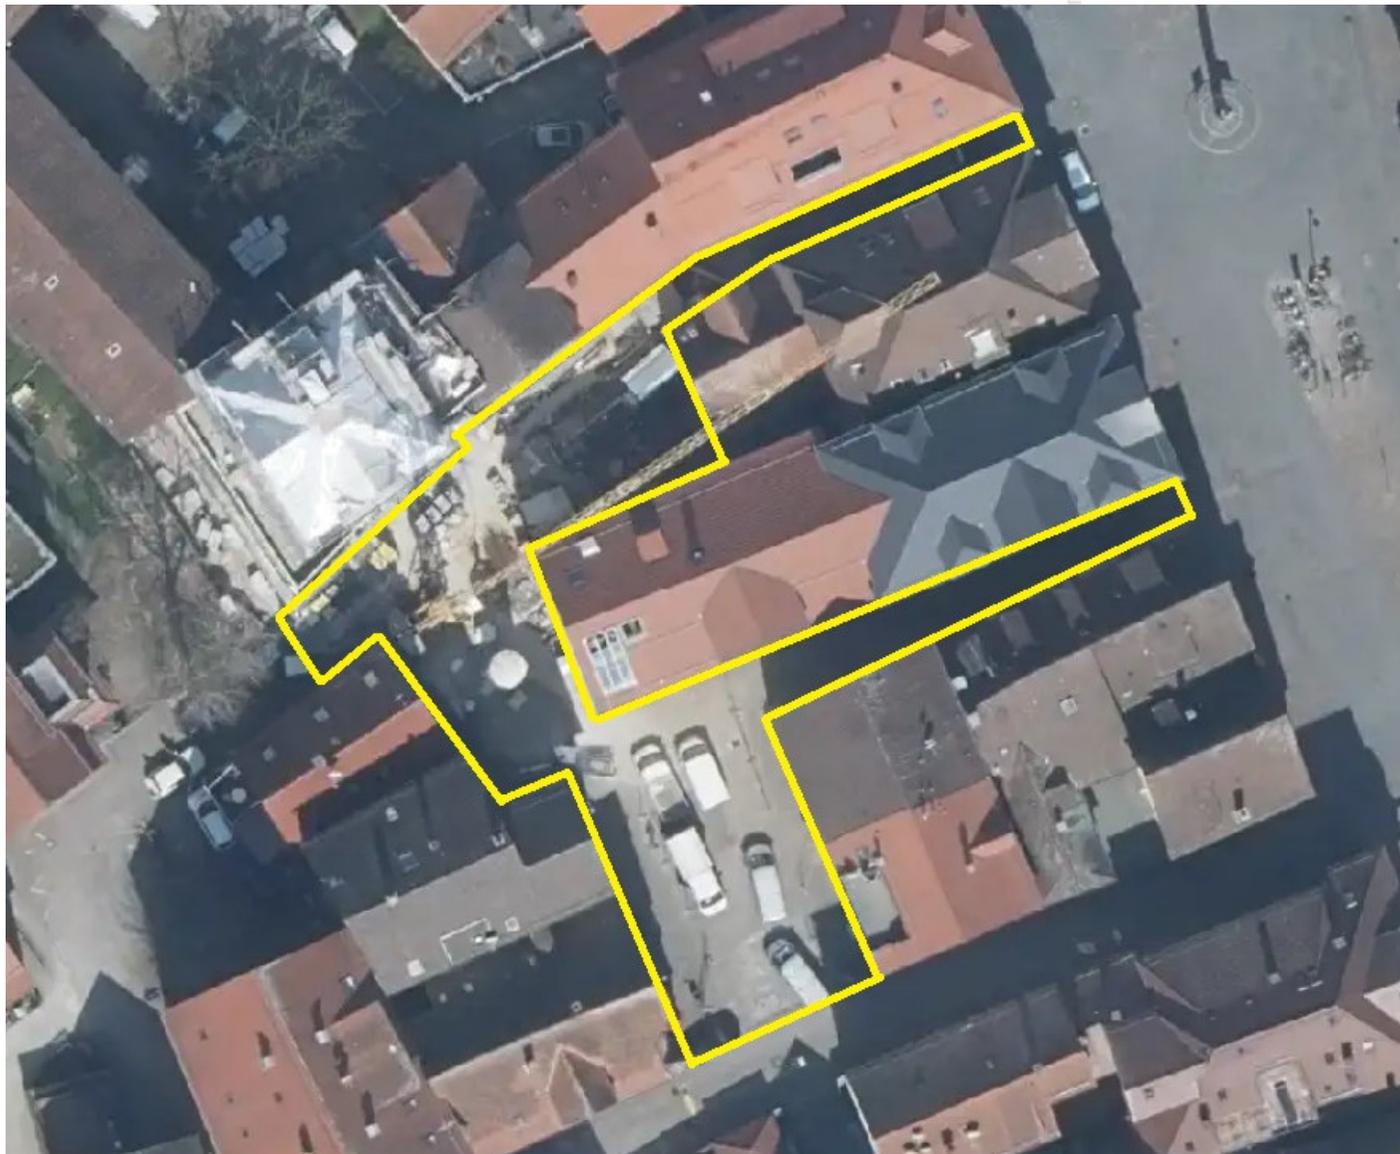

Stadtverwaltung Schwäbisch Gmünd





Allstadtquartier Schattentheaterplatz/Mohrengäßle/Freudental



Alle Maße sind vor Ort und vor Baubeginn zu prüfen

Art	Maß	Einheit	Standort

Schwäbisch Gmünd Garten- und Freizeitanlage	Datum: 19.10.2021
	Entwurf:
	Projekt:
Projekt: Allstadtquartier Schattentheaterplatz/Mohrengäßle/Freudental	Entwurf
Garten- und Freizeitanlage Marktstraße 2 71634 Schwäbisch Gmünd Tel.: 07171-400678	M 1:250 DIN A3



Referenzbilder Materialien



Krustenplatten Muschelkalk

Reihenpflaster Muschelkalk

Blockstufen Muschelkalk



Referenzbilder Bepflanzung




Prunus sargentii, Scharlachkirsche

Spiraea Anthony Waterer

Clematis montana Rubens




Referenzbilder Schattenspiel

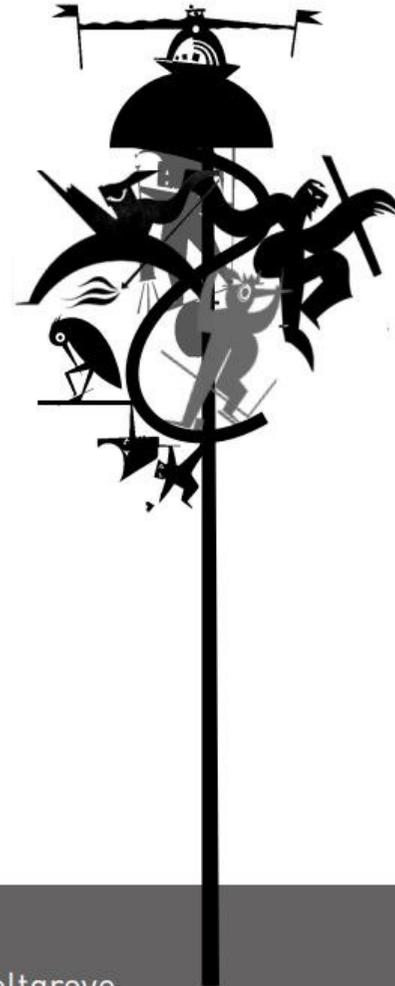

Schattenbaum/Laterne von Holtgreve

Stadtverwaltung Schwäbisch Gmünd

Referenzbilder Schattenspiel



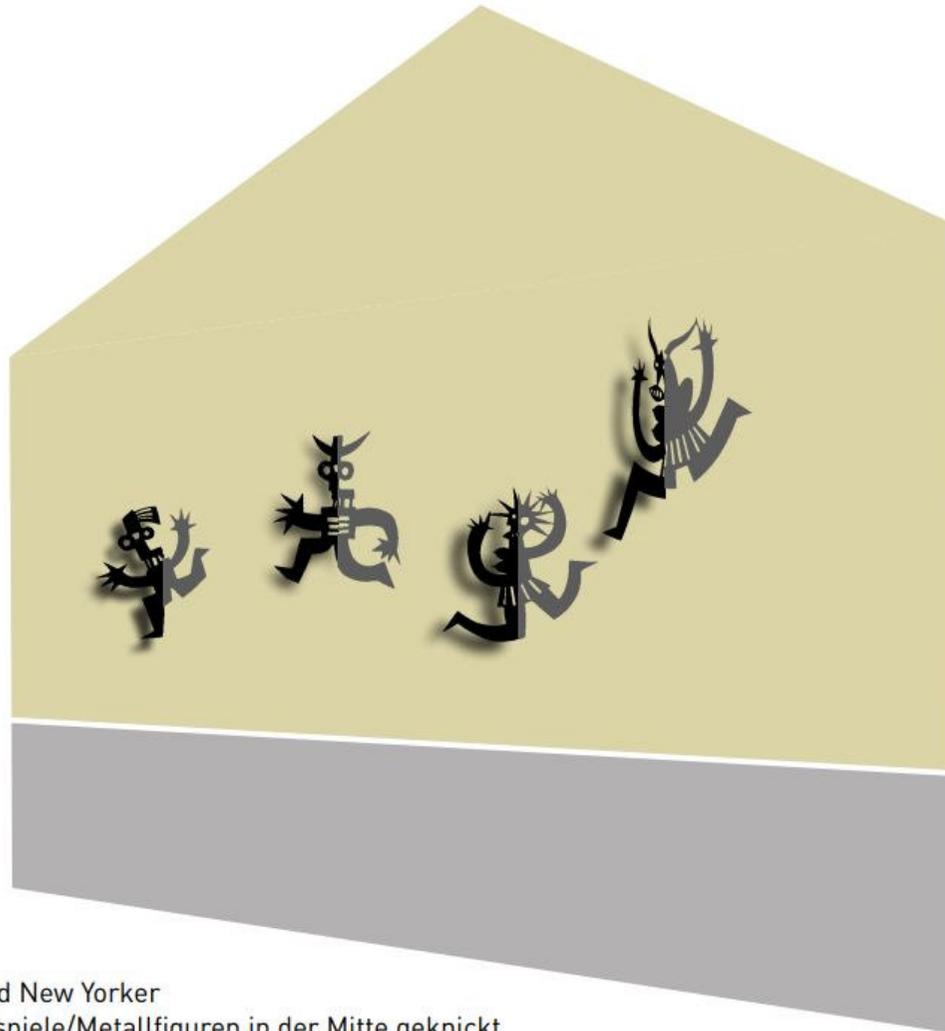




Rückwand New Yorker
Schattenspiele/Metallfiguren in der Mitte geknickt

Stadtverwaltung Schwäbisch Gmünd




Referenzbilder Schattenspiel

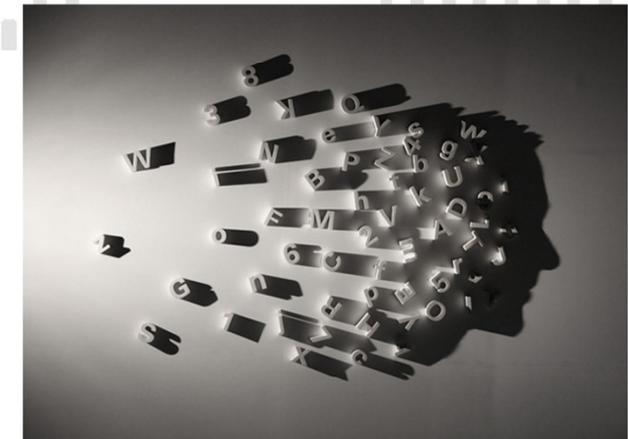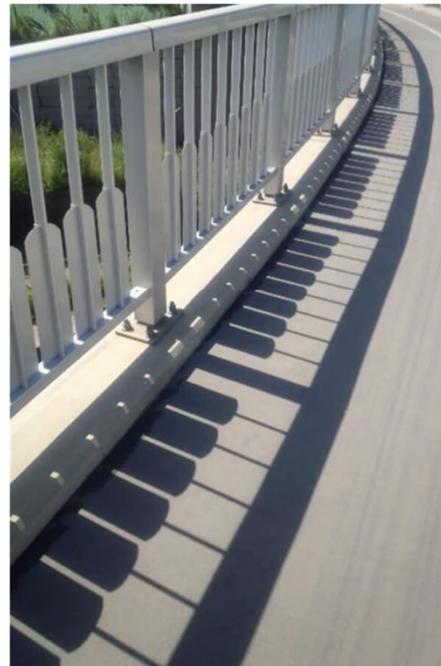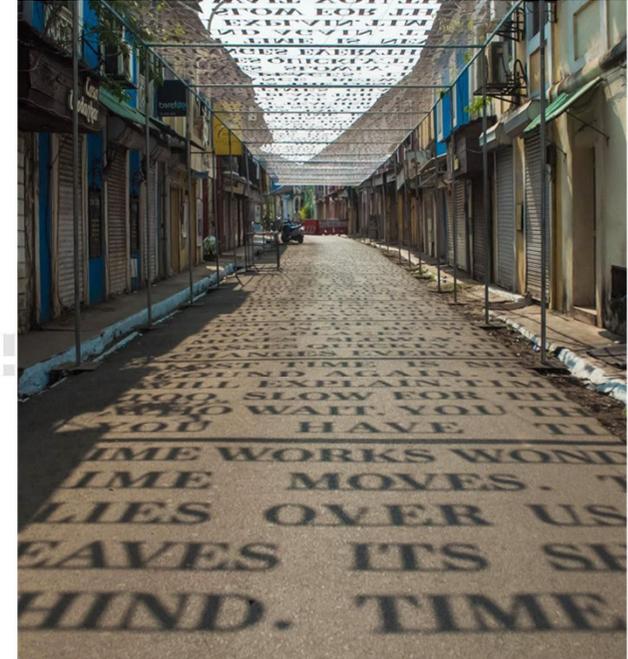

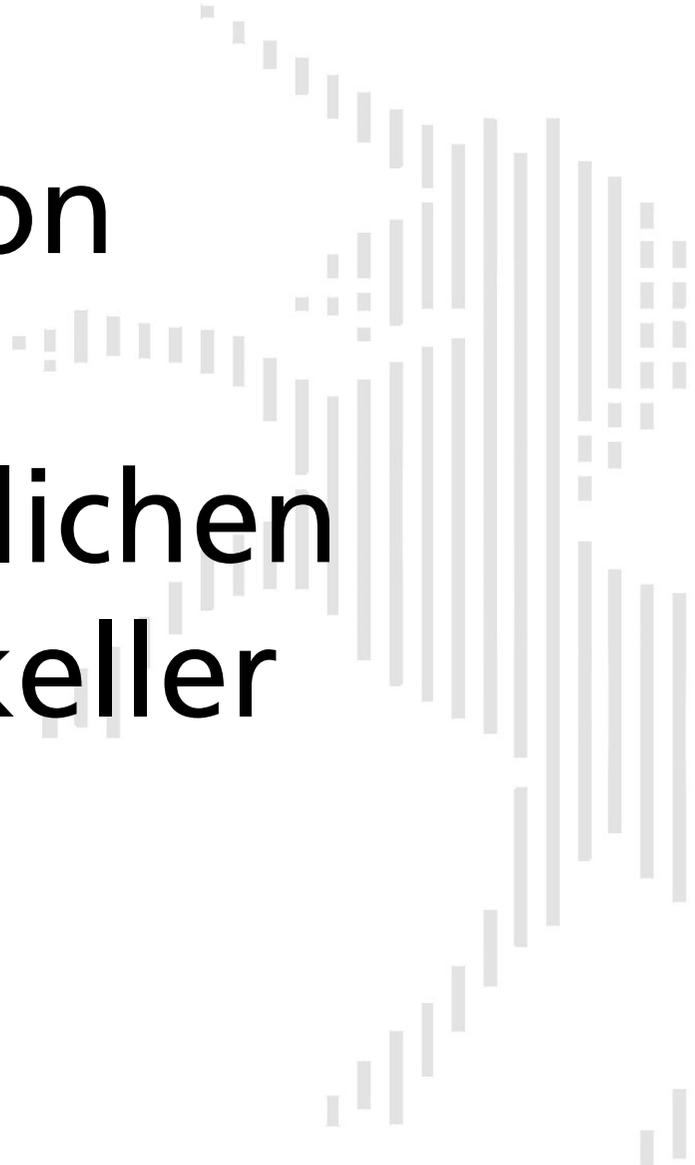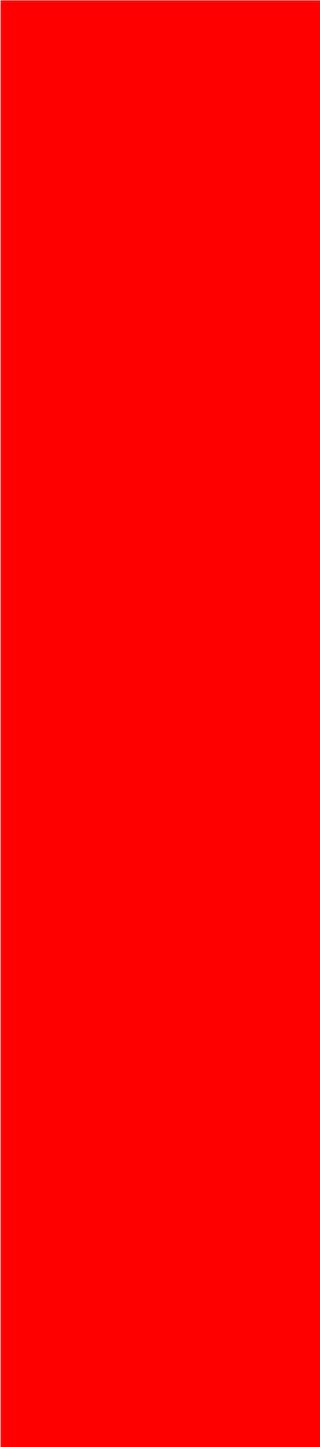

Situation der mittelalterlichen Gewölbekeller

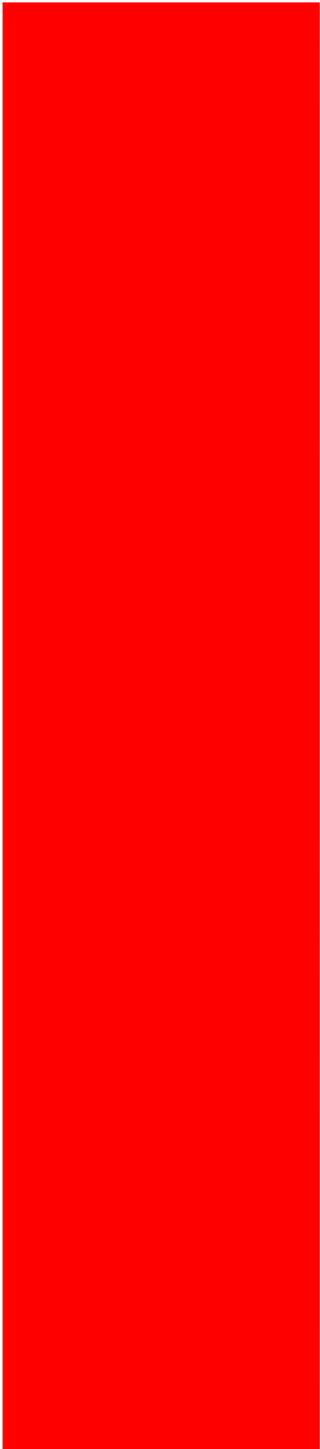


Keller gesamt



Keller 1 - Tonnengewölbe



Keller 4 - Kreuzgratgewölbe

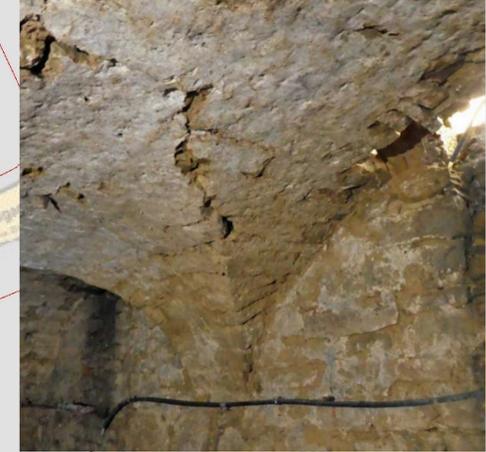

Keller 5 - Tonnengewölbe



Keller 6 – preußisches Kappengewölbe



www.schwaebisch-gmuend.de

Stadt Schwäbisch Gmünd

BUA / BAS
15.12.2021

Altstadtquartier Schattentheaterplatz / Mohrengäßle / Freudental
Platzgestaltung und Kellersanierung

