


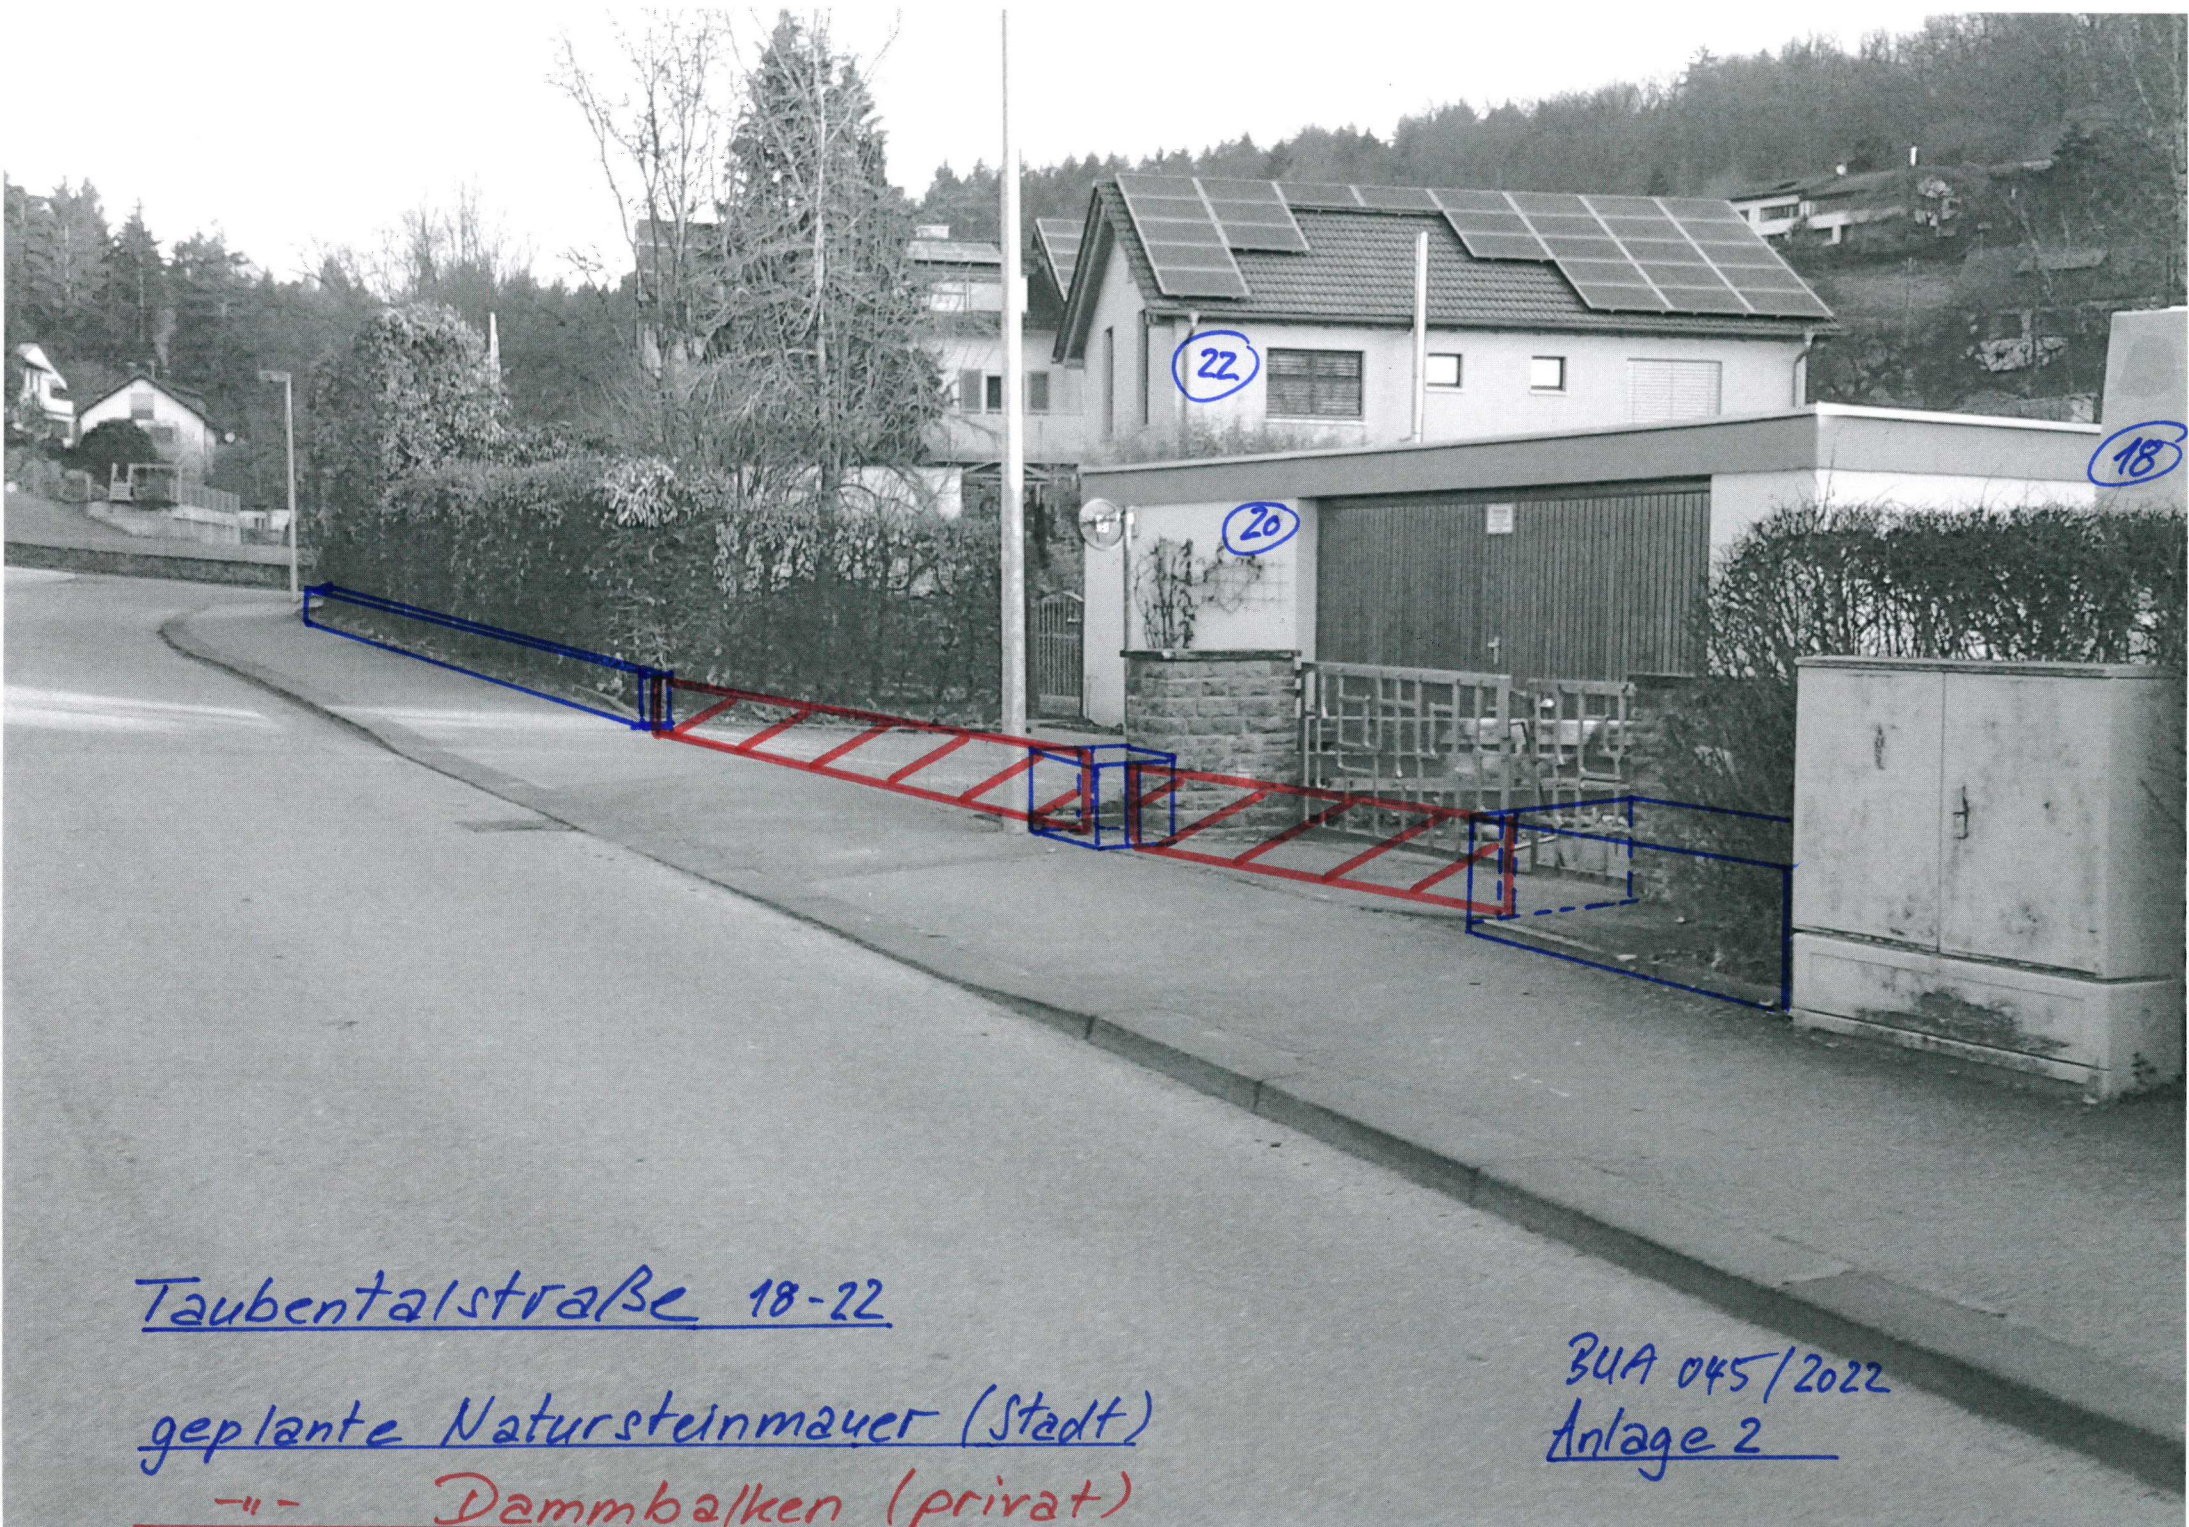

Taubentalstraße 18-22

geplante Natursteinmauer (Stadt)

-||- Dämmelemente (privat)

BUA 045/2022
Anlage 2