


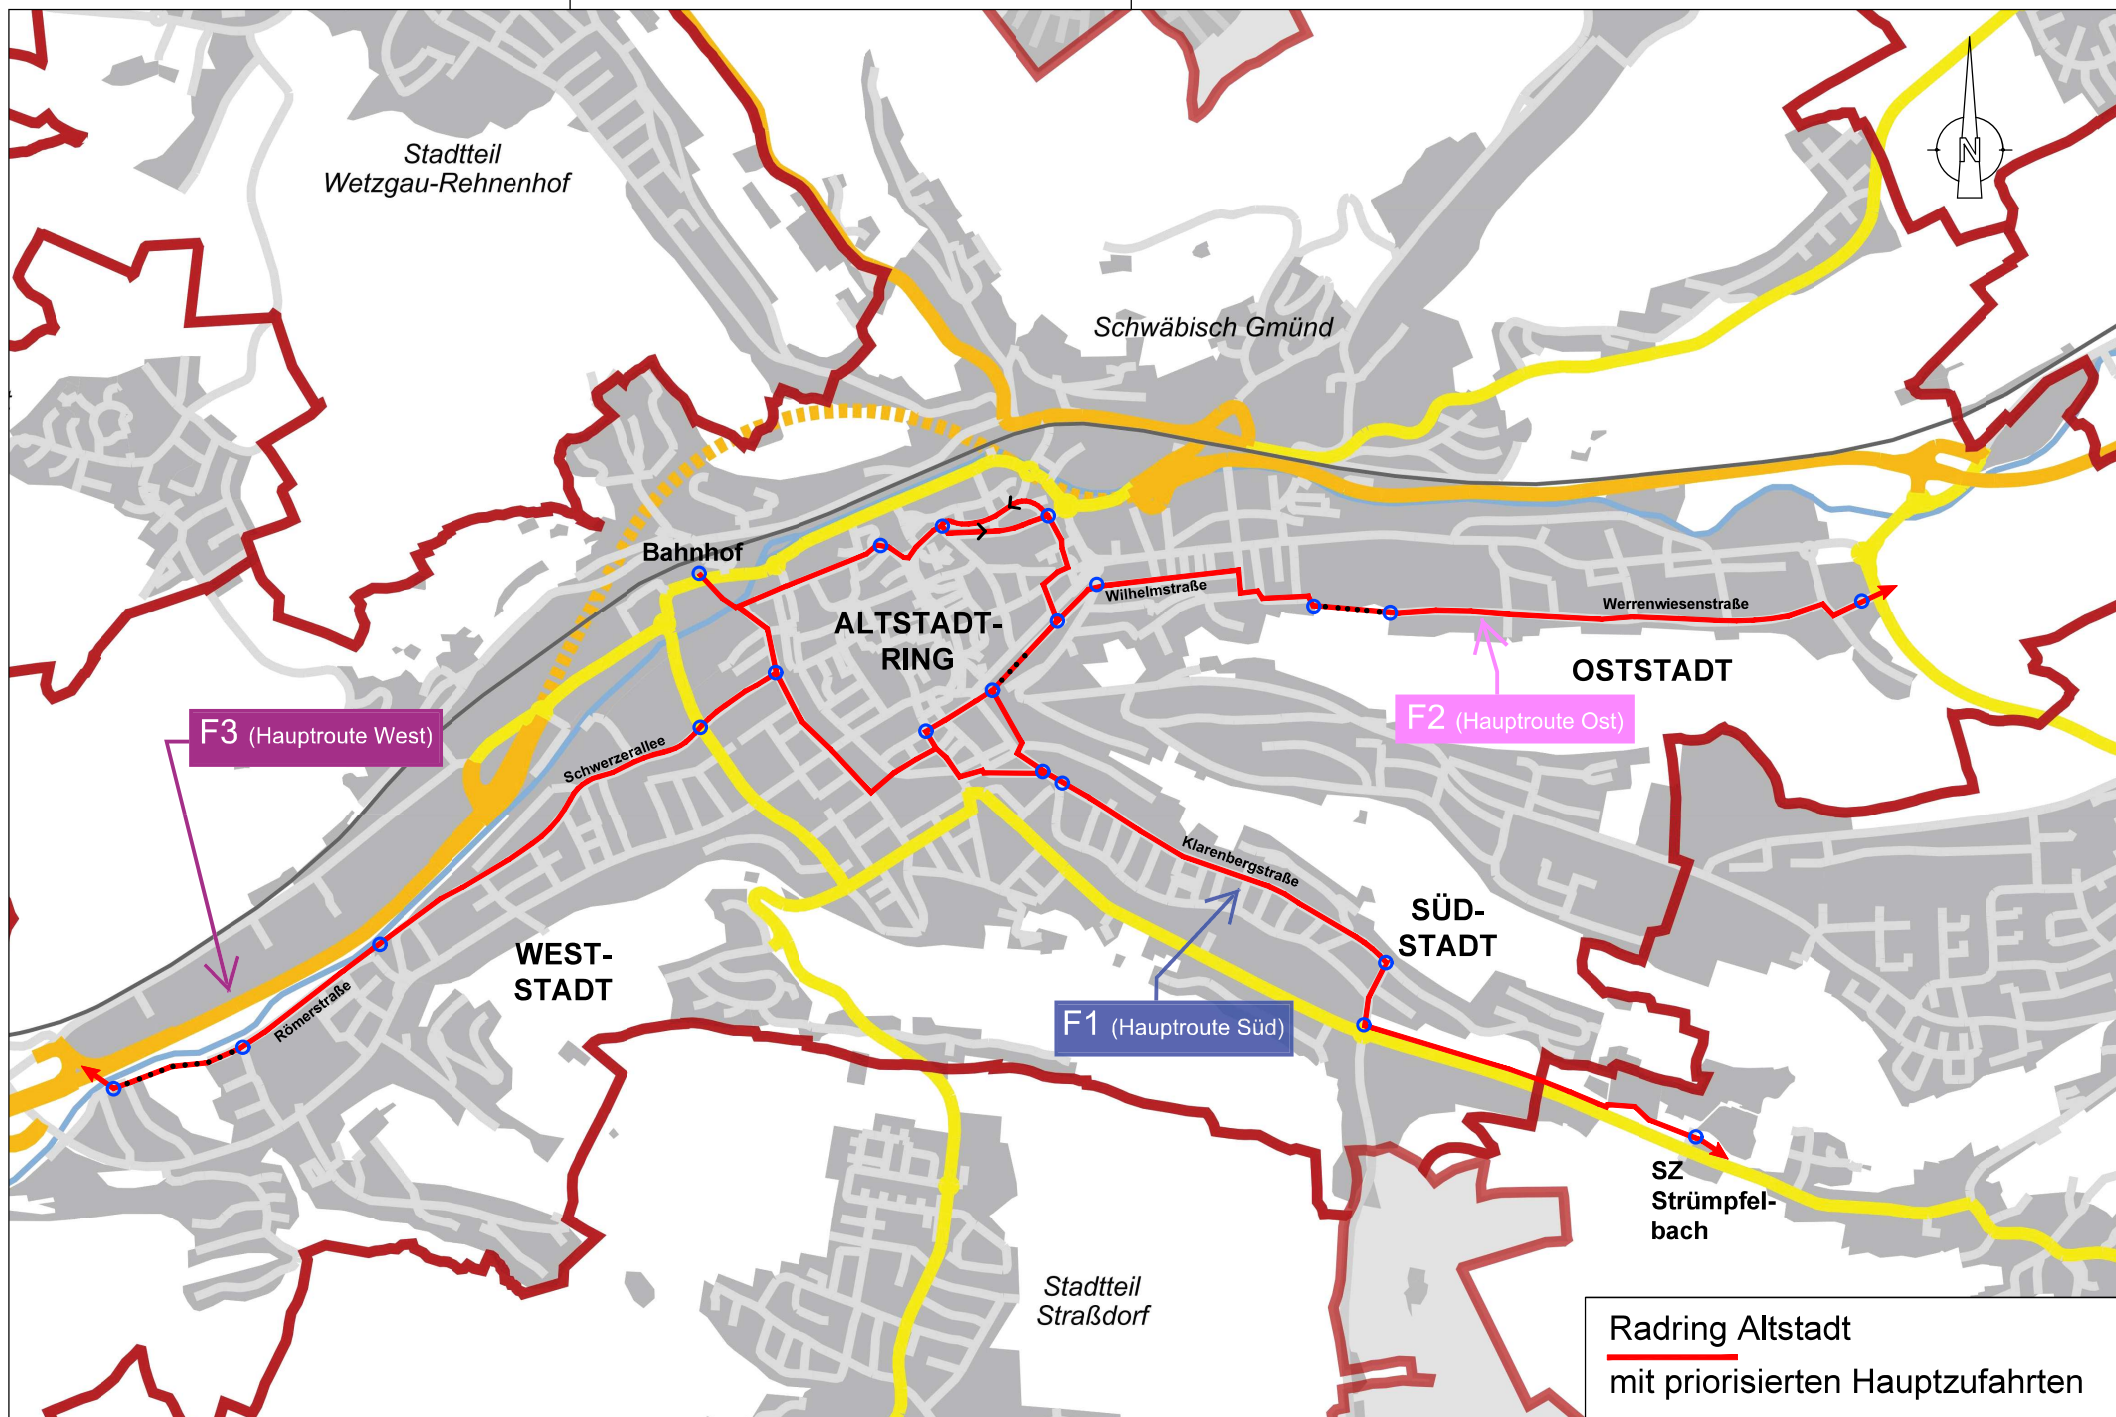


**Schwäbisch Gmünd**

Amt für Stadtentwicklung  
Stadtplanung, Stadtentwicklung, Städtebau, 07.03.2022

Maßstab: 1 : 15000

**Radwegezielplan**  
Teilkonzept Hauptrouten

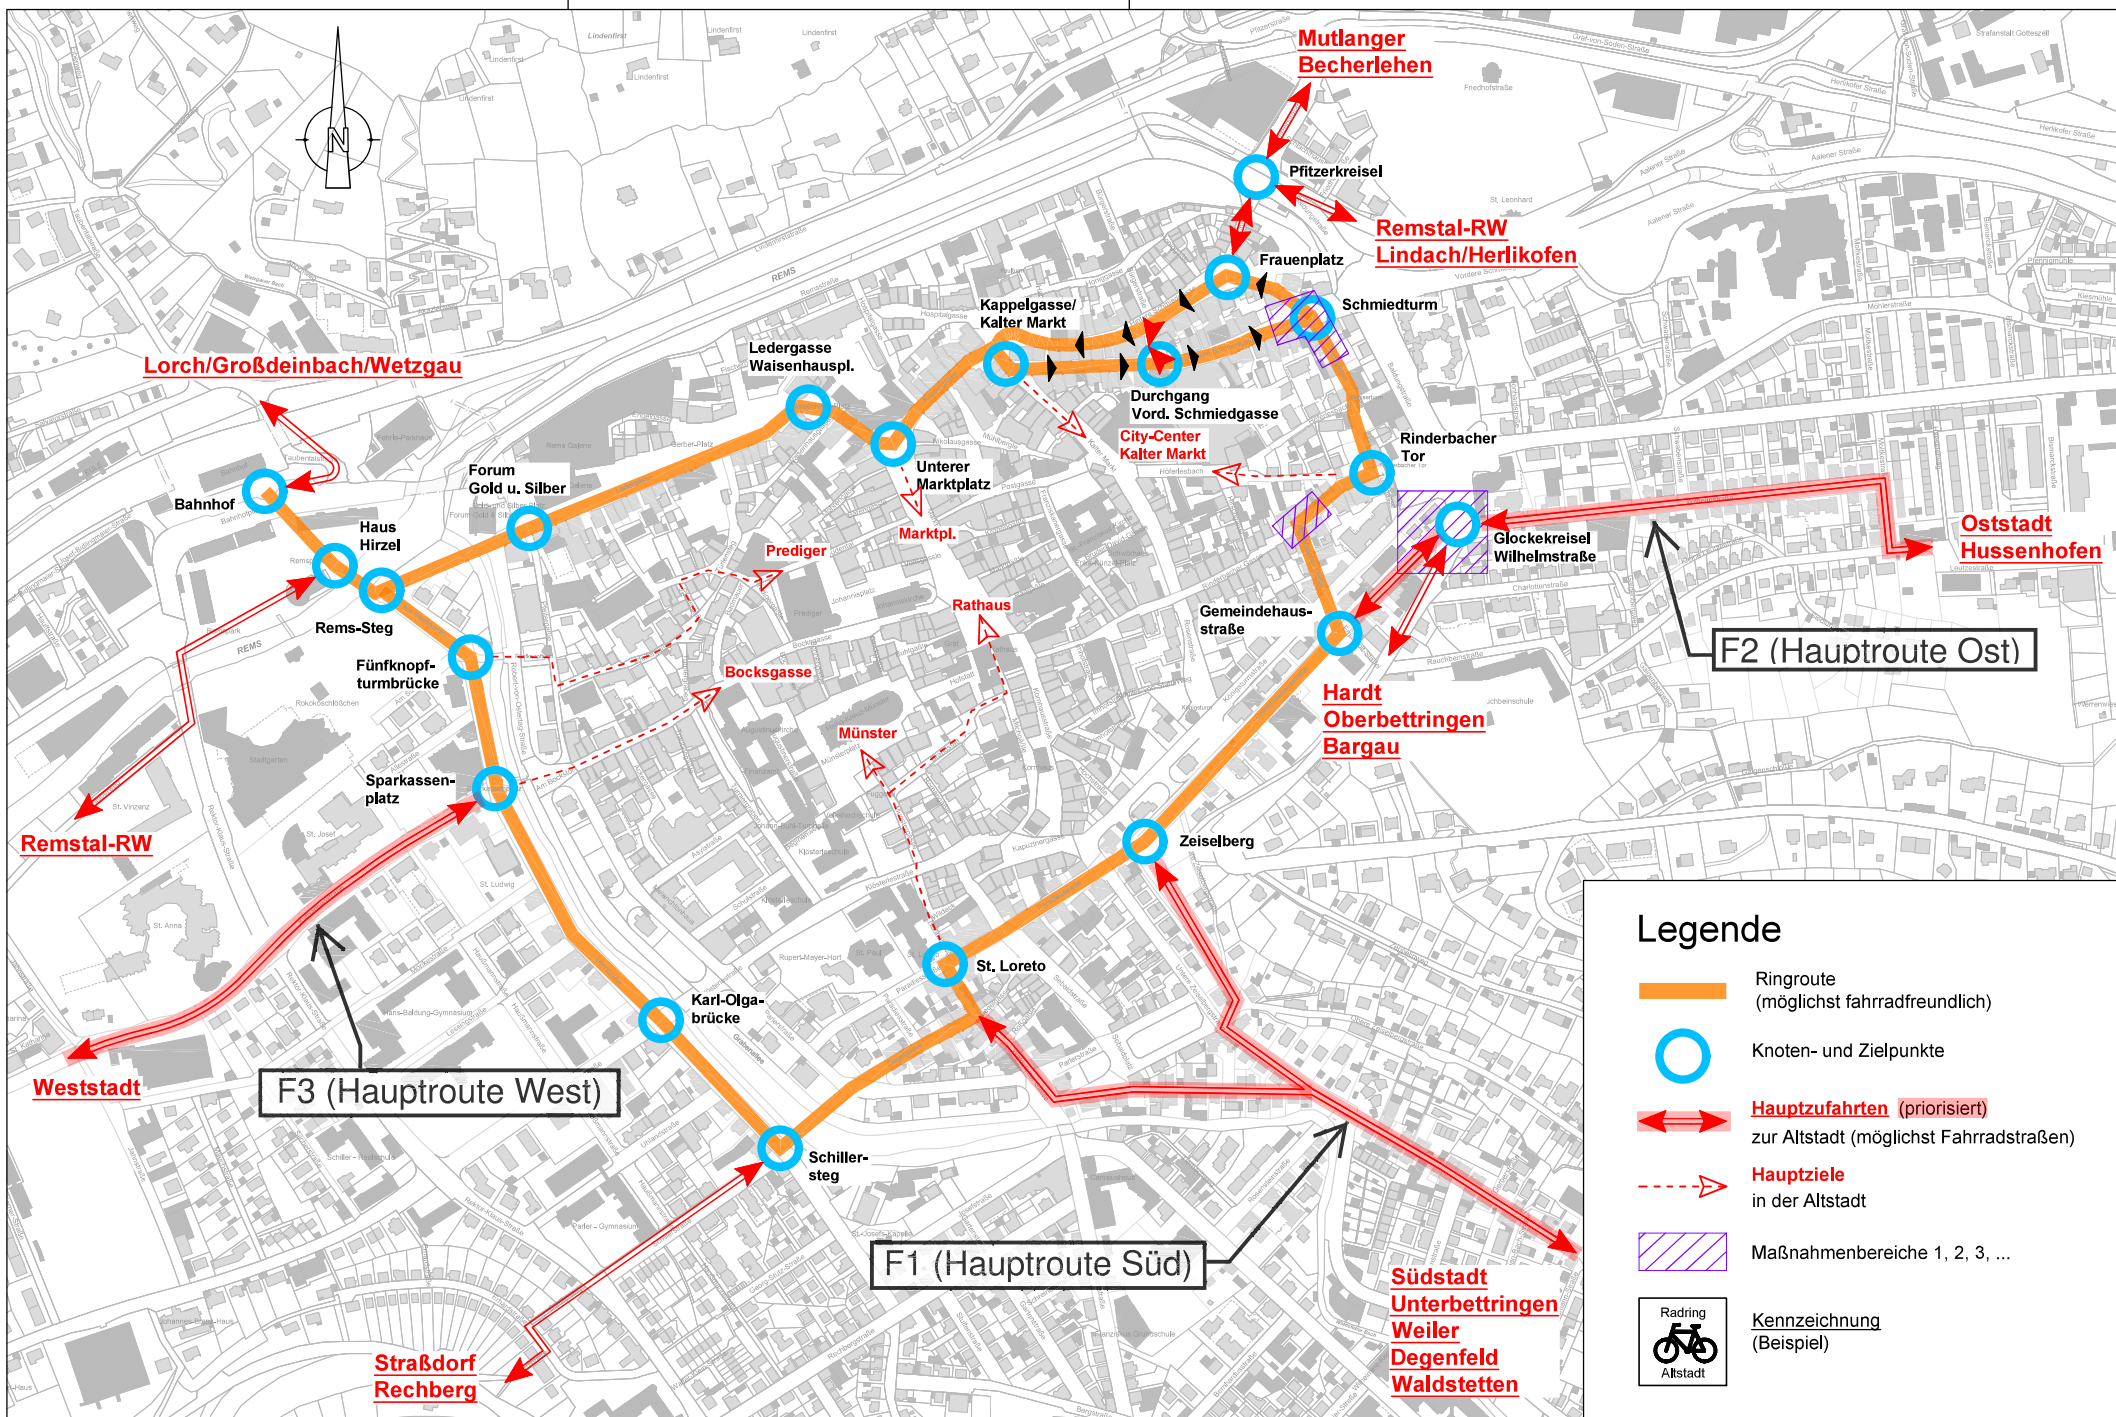

**Schwäbisch Gmünd**

Amt für Stadtentwicklung  
Stadtplanung, Stadtentwicklung, Städtebau, 07.03.2022

Maßstab: 1 : 5000

**Radrिंग Altstadt**  
Lageplan



Altstadtring

Klarenbergstraße

Hardt

F1 (Hauptroute Süd)



