
Anlage 1 b

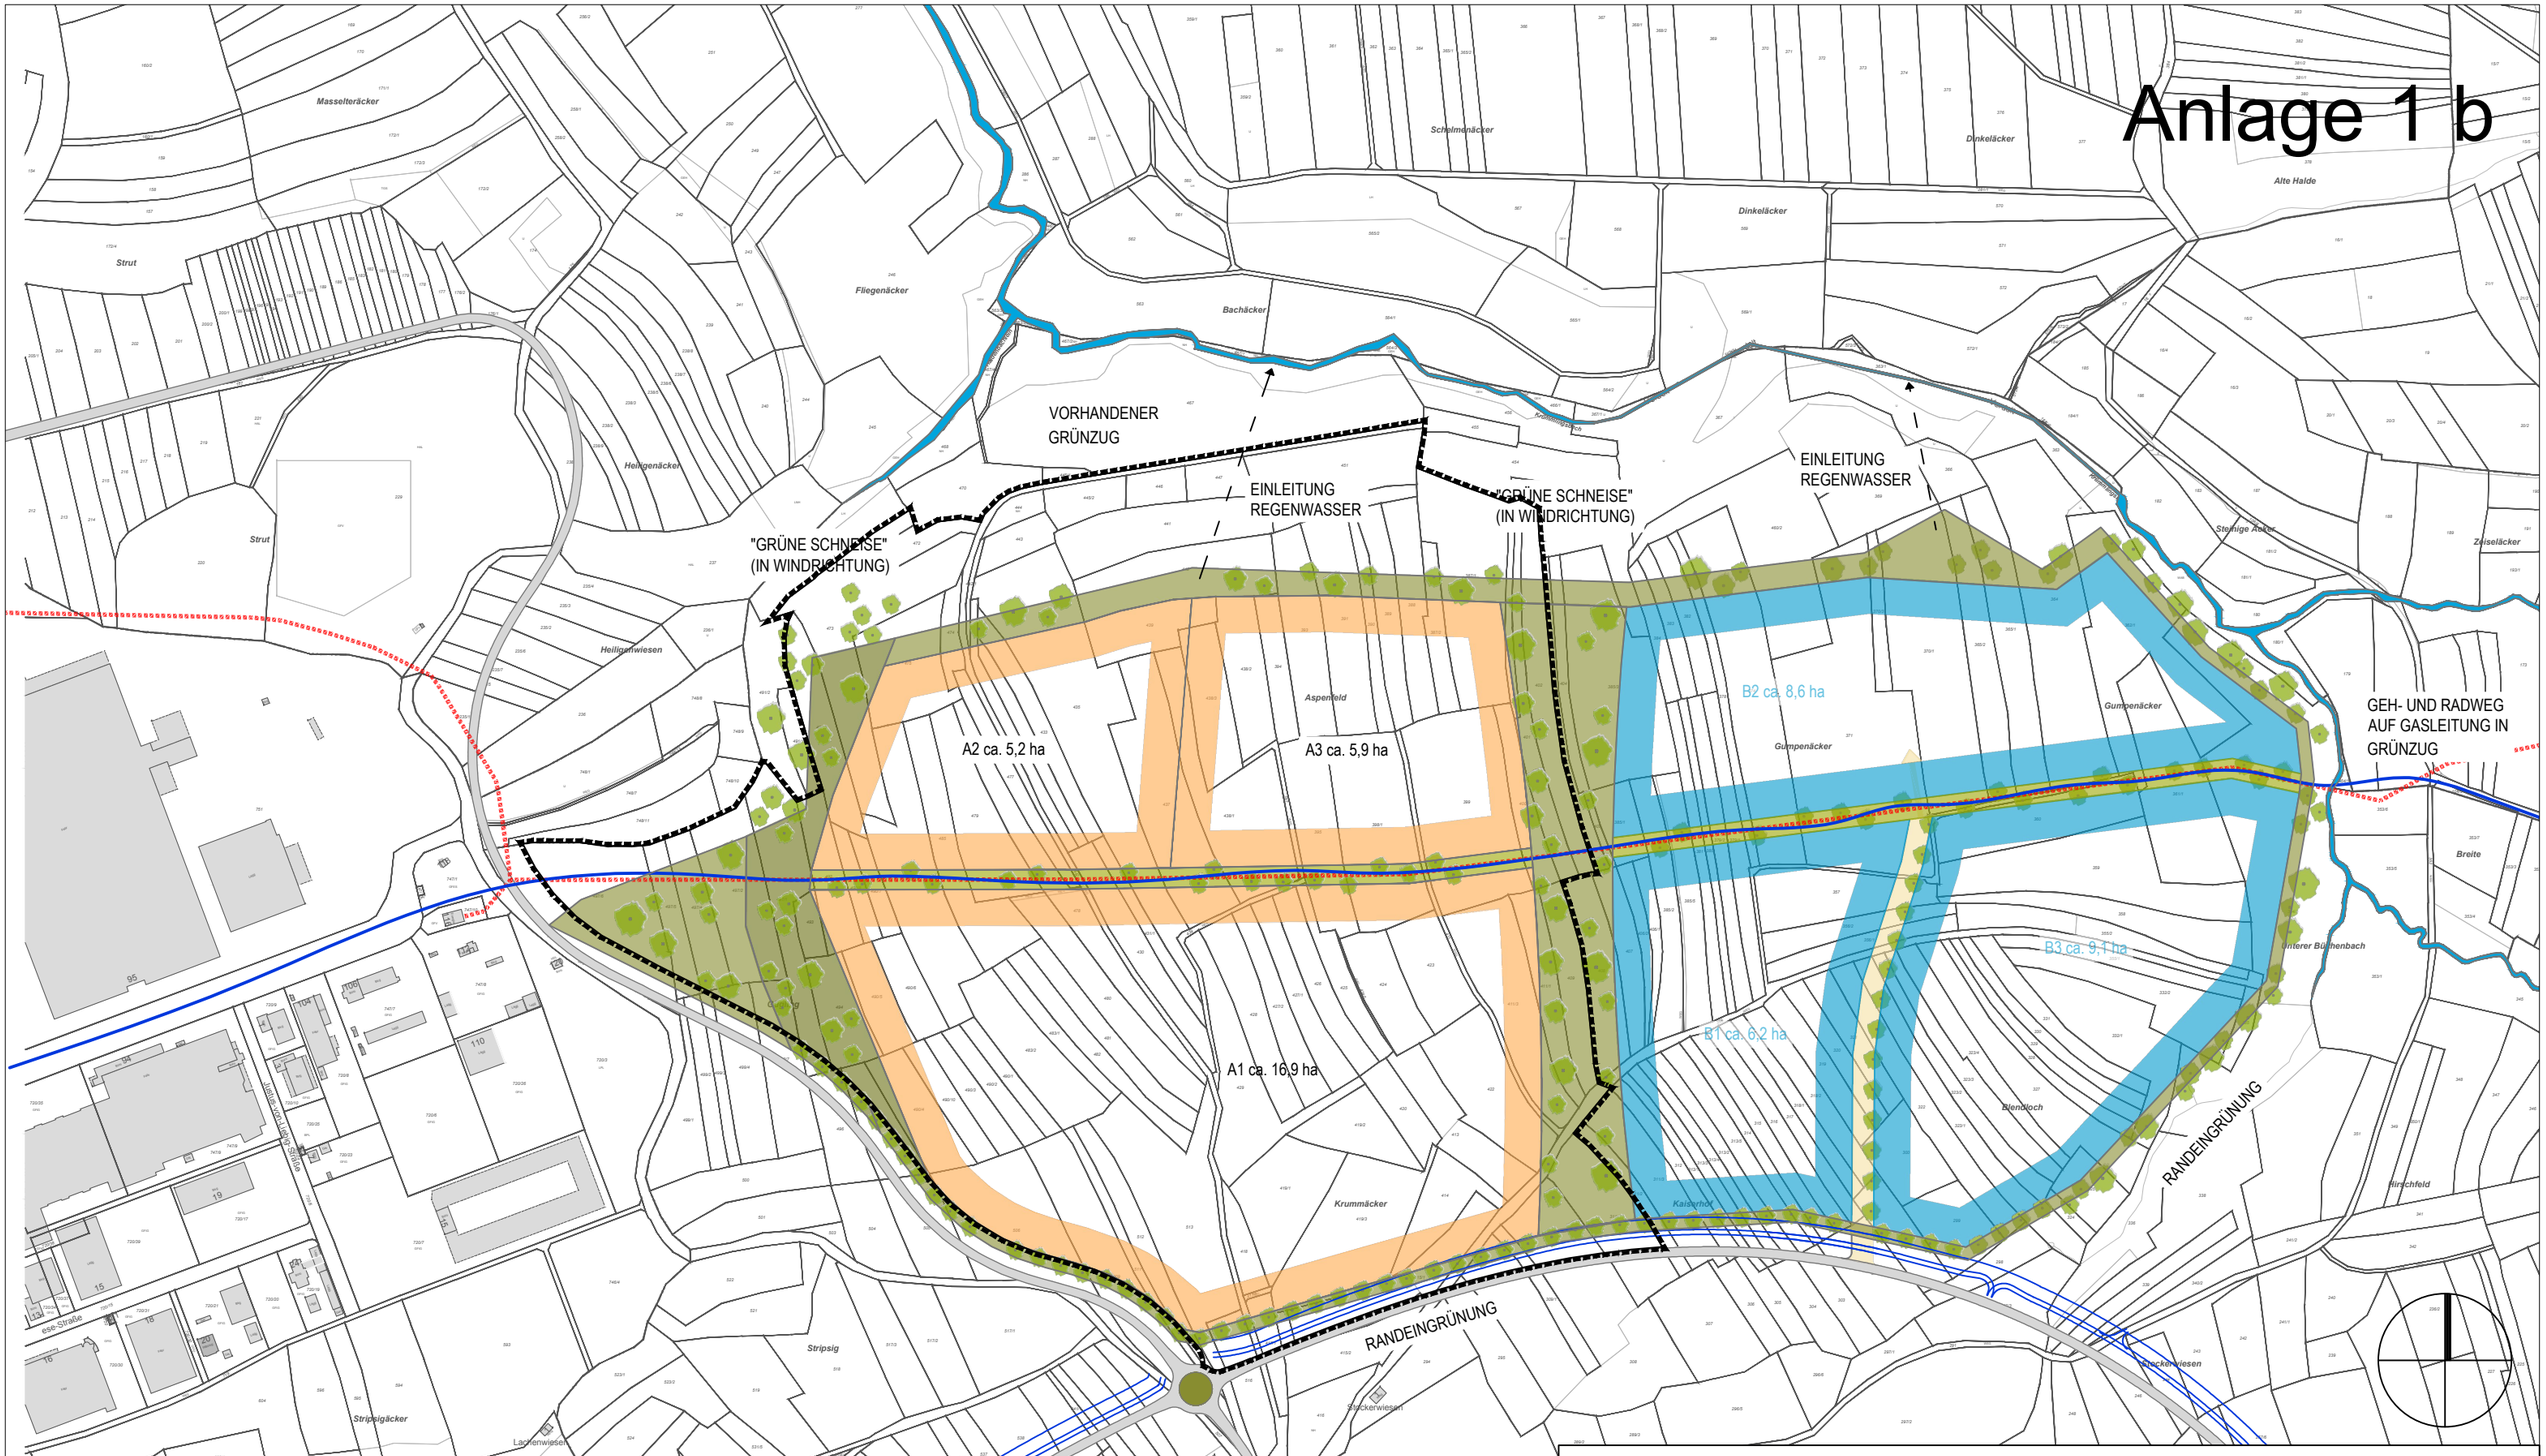

Projekt	Schwäbisch Gmünd Machbarkeitsstudie "Nachhaltiger Technologiepark Aspen"		**Project** GmbH
Planinhalt	Abgrenzung Geltungsbereich Bebauungsplan Nr. 540 A		
Planungsphase			
Maßstab | Format	1:2.000	420 x 297 mm	
Datum | Bearbeiter	12.11.2021	kb	

Planungsgesellschaft
für Städtebau,
Architektur und Freianlagen

Ruiter Straße 1
73734 Esslingen
Telefon 0711 34585 - 0 Fax 70
www.project-gmbh.de