

Jütte, Jasmin

Von: Klenk, Maren
Gesendet: Dienstag, 3. Mai 2022 12:26
An: Jütte, Jasmin; Tiefbauamt
Betreff: WG: Beteiligung TÖB zur öff. Auslegung BPlan Nr. 120 C Waldau Wasen, Schw. Gmünd-Großdeinbach
Anlagen: Lap Schwäbisch Gmünd BebPI Waldau Wasen.pdf

Von: B.Beck@telekom.de <B.Beck@telekom.de>
Gesendet: Dienstag, 7. Dezember 2021 12:50
An: Klenk, Maren <Maren.Klenk@schwaebisch-gmuend.de>
Betreff: AW: Beteiligung TÖB zur öff. Auslegung BPlan Nr. 120 C Waldau Wasen, Schw. Gmünd-Großdeinbach

Sehr geehrte Frau Klenk,

sehr geehrte Damen und Herren,

Die Telekom Deutschland GmbH (nachfolgend Telekom genannt) - als Netzeigentümerin und Nutzungsberechtigte i. S. v. § 68 Abs. 1 TKG - hat die Deutsche Telekom Technik GmbH beauftragt und bevollmächtigt, alle Rechte und Pflichten der Wegesicherung wahrzunehmen sowie alle Planverfahren Dritter entgegenzunehmen und dementsprechend die erforderlichen Stellungnahmen abzugeben. Zu der o. g. Planung nehmen wir wie folgt Stellung:

Im Planbereich befinden sich Telekommunikationslinien der Telekom die aus beigefügtem Plan ersichtlich sind.

Der Bestand und der Betrieb der vorhandenen TK-Linien müssen weiterhin gewährleistet bleiben.

Hinsichtlich geplanter Baumpflanzungen auf der Nordseite der Waldauer Straße ist das "Merkblatt über Baumstandorte und unterirdische Ver- und Entsorgungsanlagen" der Forschungsgesellschaft für Straßen- und Verkehrswesen, Ausgabe 2013; insbesondere Abschnitt 6, zu beachten.

Für den rechtzeitigen Ausbau des Telekommunikationsnetzes sowie die Koordinierung mit dem Straßenbau und den Baumaßnahmen der anderen Leitungsträger ist es notwendig, dass Beginn und Ablauf der Erschließungsmaßnahmen im Bebauungsplangebiet der Deutschen Telekom Technik GmbH unter dem im Briefkopf genannten Adresse oder unter der Mailadresse „ T-NL-Suedwest-PTI-22-Neubaugebiete@telekom.de ” so früh wie möglich, mindestens sechs Monate vor Baubeginn, schriftlich angezeigt werden.

Bitte beachten Sie unsere neue Besucheradresse sowie unseren Posteingang für Bauleitplanungen T-NL-Suedwest-PTI-22-Bauleitplanung@telekom.de.

Mit freundlichen Grüßen

Bernd Beck

Deutsche Telekom Technik GmbH

Technik Niederlassung Südwest

Dipl.Ing. (FH) Bernd Beck

PTI 22 Referent B1

Blumenstr. 8 - 14, 70182 Stuttgart

+49 711 999 - 2138 (Tel.)

+49 170 926 1466 (Mobil)


E-Mail: b.beck@telekom.de

www.telekom.de

Erleben, was verbindet.

Die gesetzlichen Pflichtangaben finden Sie unter: www.telekom.de/pflichtangaben-dttechnik

Grosse Veränderungen fangen klein an – Ressourcen schonen und nicht jede E-Mail drucken.

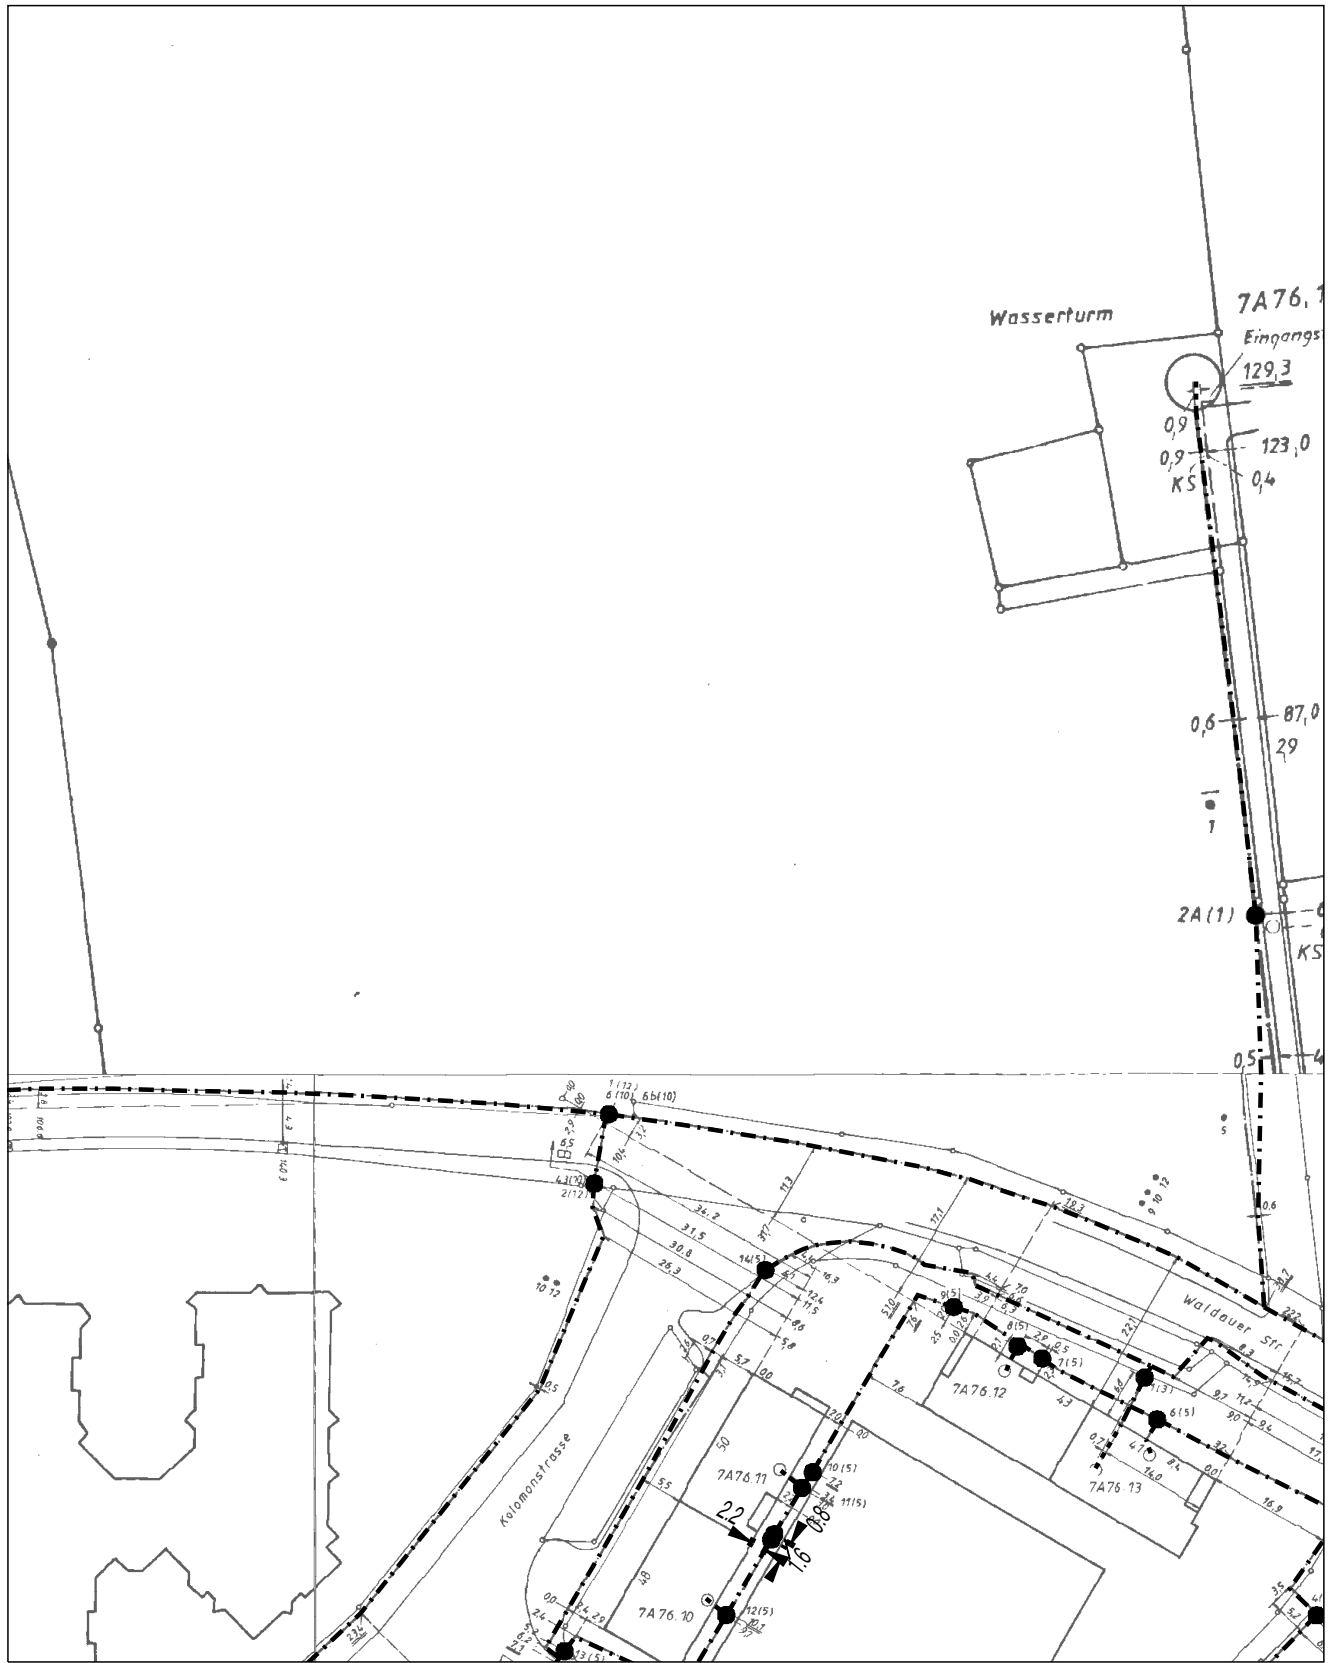

AT/Vh-Bez.: Kein aktiver Auftrag		AT/Vh-Nr.: Kein aktiver Auftrag		
TI NL	Südwest			
PTI	Stuttgart			
ONB	Schwäbisch Gmünd			
Bemerkung:	AsB	7		
	VsB	7171A	Sicht	Lageplan
	Name	Beck.Bernd PTI 22 #15.0	Maßstab	1:1000
	Datum	07.12.2021	Blatt	1

