



terranets bw GmbH · Postfach 80 04 04 · 70504 Stuttgart

Stadtverwaltung Schwäbisch Gmünd
Postfach 19 60
73509 Schwäbisch Gmünd

terranets bw GmbH
Am Wallgraben 135
70565 Stuttgart
T +49 711 7812-0
F +49 711 7812-1296
info@terranets-bw.de
www.terranets-bw.de

t.burmeister@terranets-bw.de
T +49 711 7812-1203
F +49 711 7812-1460

Datum	Seite	Ihre Zeichen	Ihre Nachricht	Unsere Zeichen
05.04.2022	1/1	2-60.1 Ho	25.03.2022	Dp-Bur Dm 220405_7

**Neuaufstellung des vorhabenbezogenen Bebauungsplanes und der örtlichen Bauvorschriften Nr. 132 G "Wohnen im Salvatorpark", Gemarkung Schwäbisch Gmünd im beschleunigten Verfahren nach § 13a BauGB (Bebauungsplan der Innenentwicklung)
Aufstellungsbeschluss gern.§ 12 (2) i.V.m. § 2 (1) Baugesetzbuch (BauGB)
Frühzeitige Beteiligung der Öffentlichkeit gern.§ 3 (1) Baugesetzbuch (BauGB)
Erdgashochdruckanlagen und Telekommunikationskabel der terranets bw GmbH**

Sehr geehrte Damen und Herren,

wir bedanken uns für die Beteiligung am oben genannten Bebauungsplanverfahren.

Im Geltungsbereich des oben genannten Bebauungsplanes (**gilt nur für rot markierten Bereich**) liegen keine Anlagen der terranets bw GmbH, so dass wir von dieser Maßnahme nicht betroffen werden.

Eine Beteiligung am weiteren Verfahren ist nicht erforderlich.

Um eine schnellstmögliche Antwort zu erhalten, nutzen Sie bitte zukünftig unseren unten aufgeführten Link, zur kostenlosen BIL Online-Leitungsauskunft: www.bil-leitungsauskunft.de

Mit freundlichen Grüßen
terranets bw GmbH


gez. Sylke Wiegers
Planung und Bau

gez. Thomas Burmeister
Planung und Bau

Anlagen
Übersichtsplan



terrannets bw

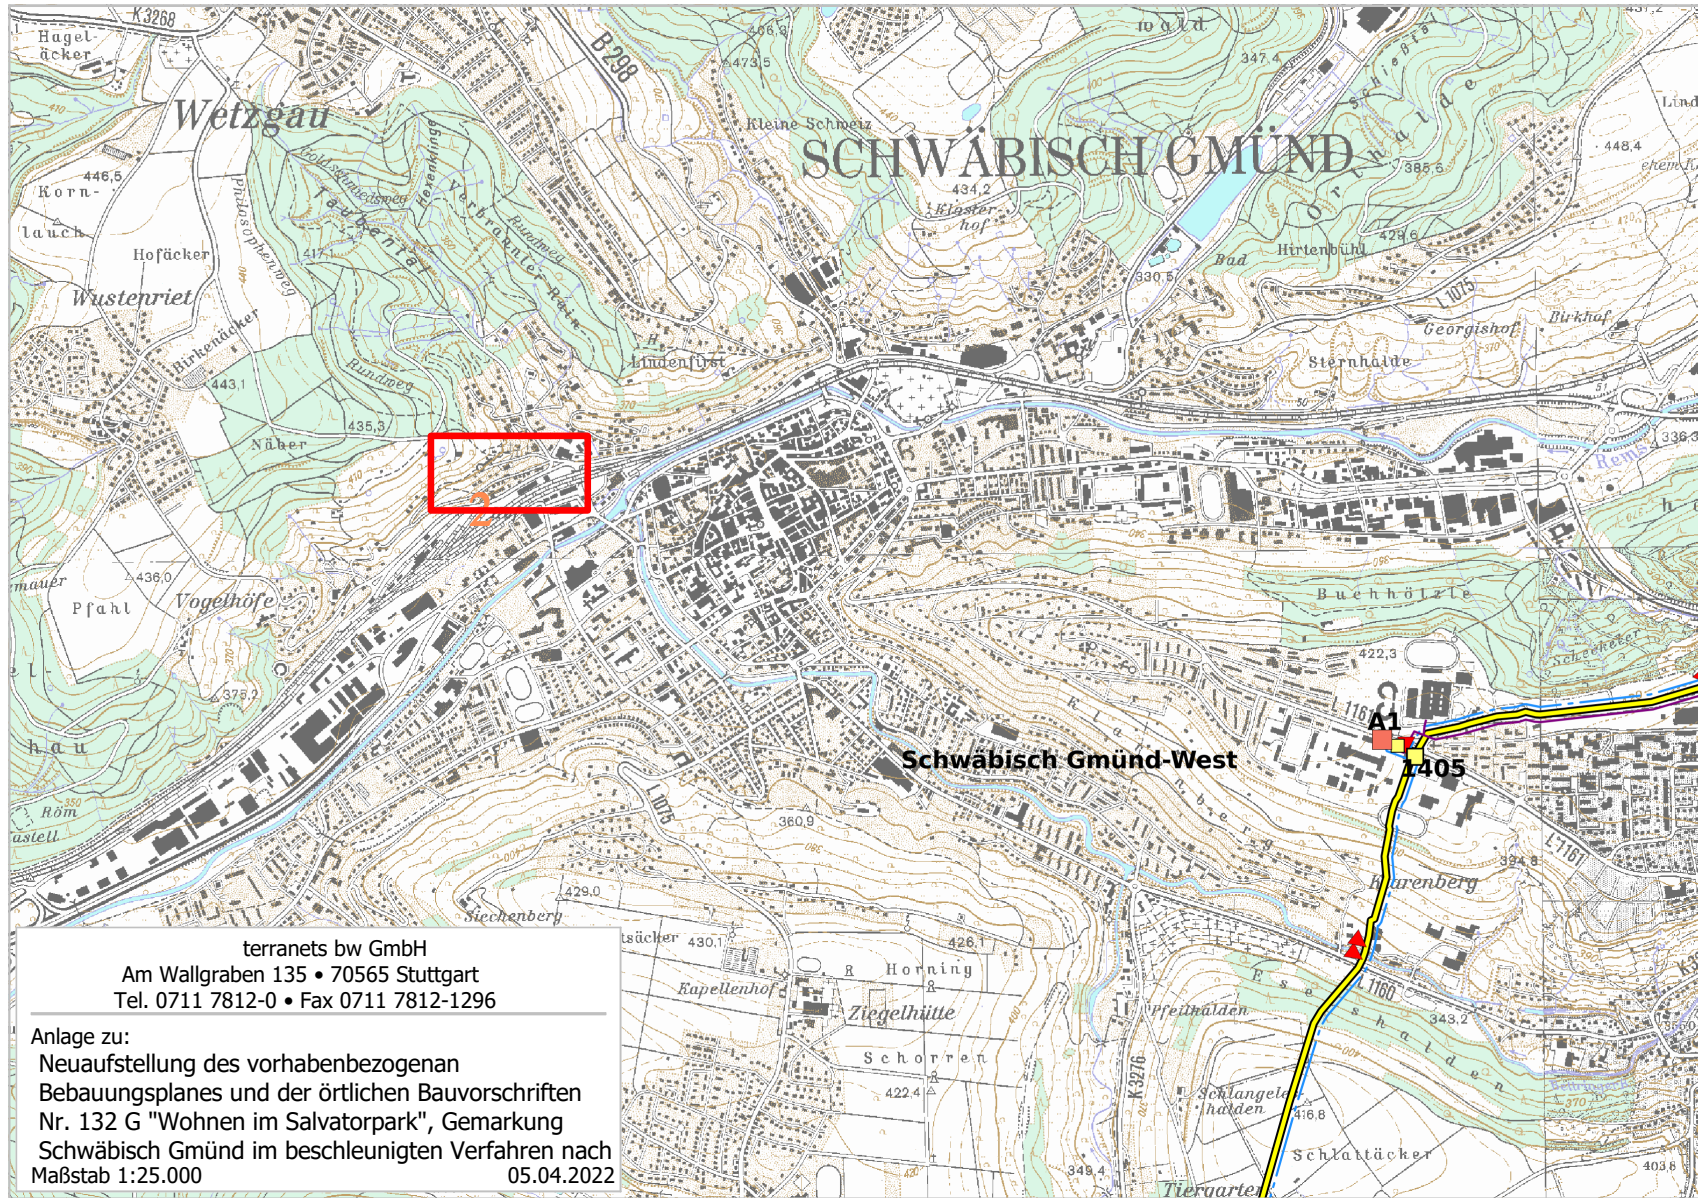

- Leitung mit \varnothing in mm (DN)
- Hauptarmatur mit Nr.
- Abzweigarmatur
- fernbedienbare Armatur
- Meßkontakt mit Nr.
- gemeinsamlich genutzte Leitung
- Fremdleitung
- Korrosionsschutzanlage
- Bezugsstation
- Verdichterstation
- Regelanlage
- Übergabestation

- LWL-Technik**
- LWL-Kabel
- Spleiss
- Abzweigmuffe
- Kabelschutzrohr
- Kabel-Plusgruben
- Systemtechnikstandort
- standort geplant

- Kupfertechnik**
- Kupfer-Kabel
- Pupinspule mit Nr.
- Repeater (ZWR)
- KV-Schrank
- Fernmeldekabine

terrannets bw GmbH
Am Wallgraben 135 • 70565 Stuttgart
Tel. 0711 7812-0 • Fax 0711 7812-1296

Anlage zu:
Neuaufstellung des vorhabenbezogenen
Bebauungsplanes und der örtlichen Bauvorschriften
Nr. 132 G "Wohnen im Salvatorpark", Gemarkung
Schwäbisch Gmünd im beschleunigten Verfahren nach
Maßstab 1:25.000 05.04.2022