


# Anlage 3

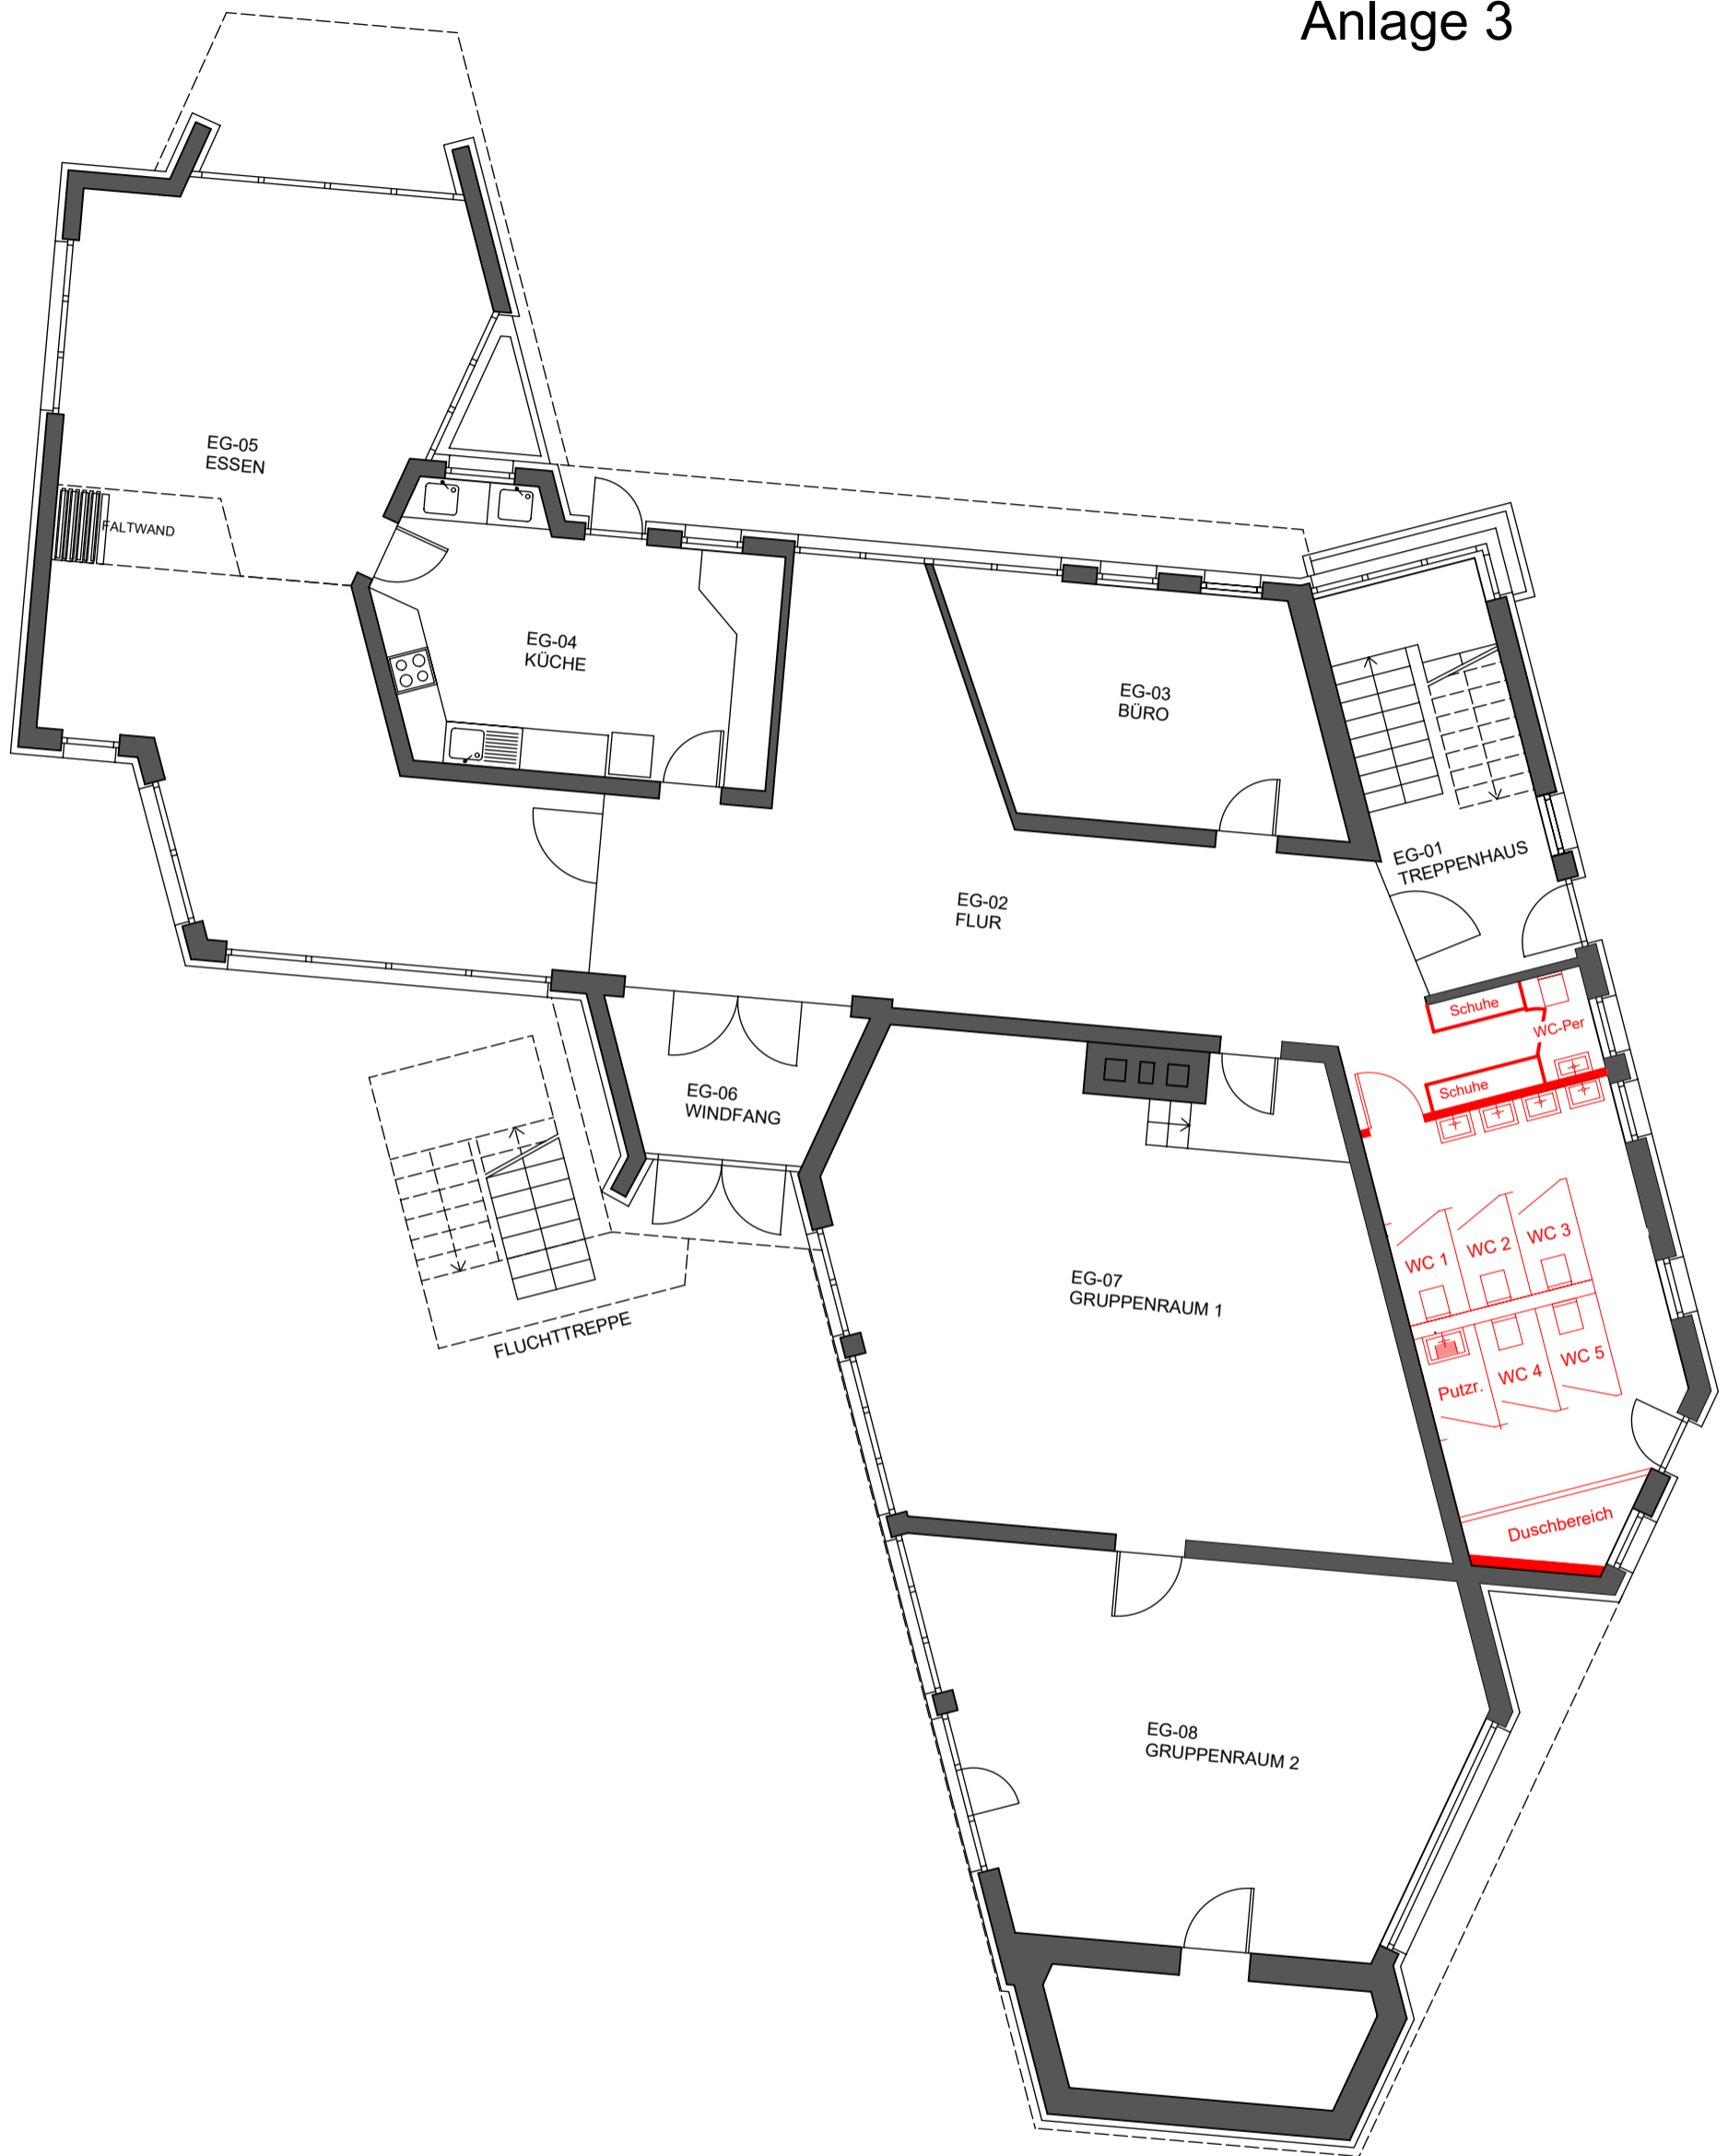

Kinder- und Familienzentrum  
Vinzenz von Paul gmbH  
Paradiesstr. 20  
73525 Schwäbisch Gmünd

Maßstab: 1:100  
Datum: 09.09.2022  
Gez: J.Lipka