



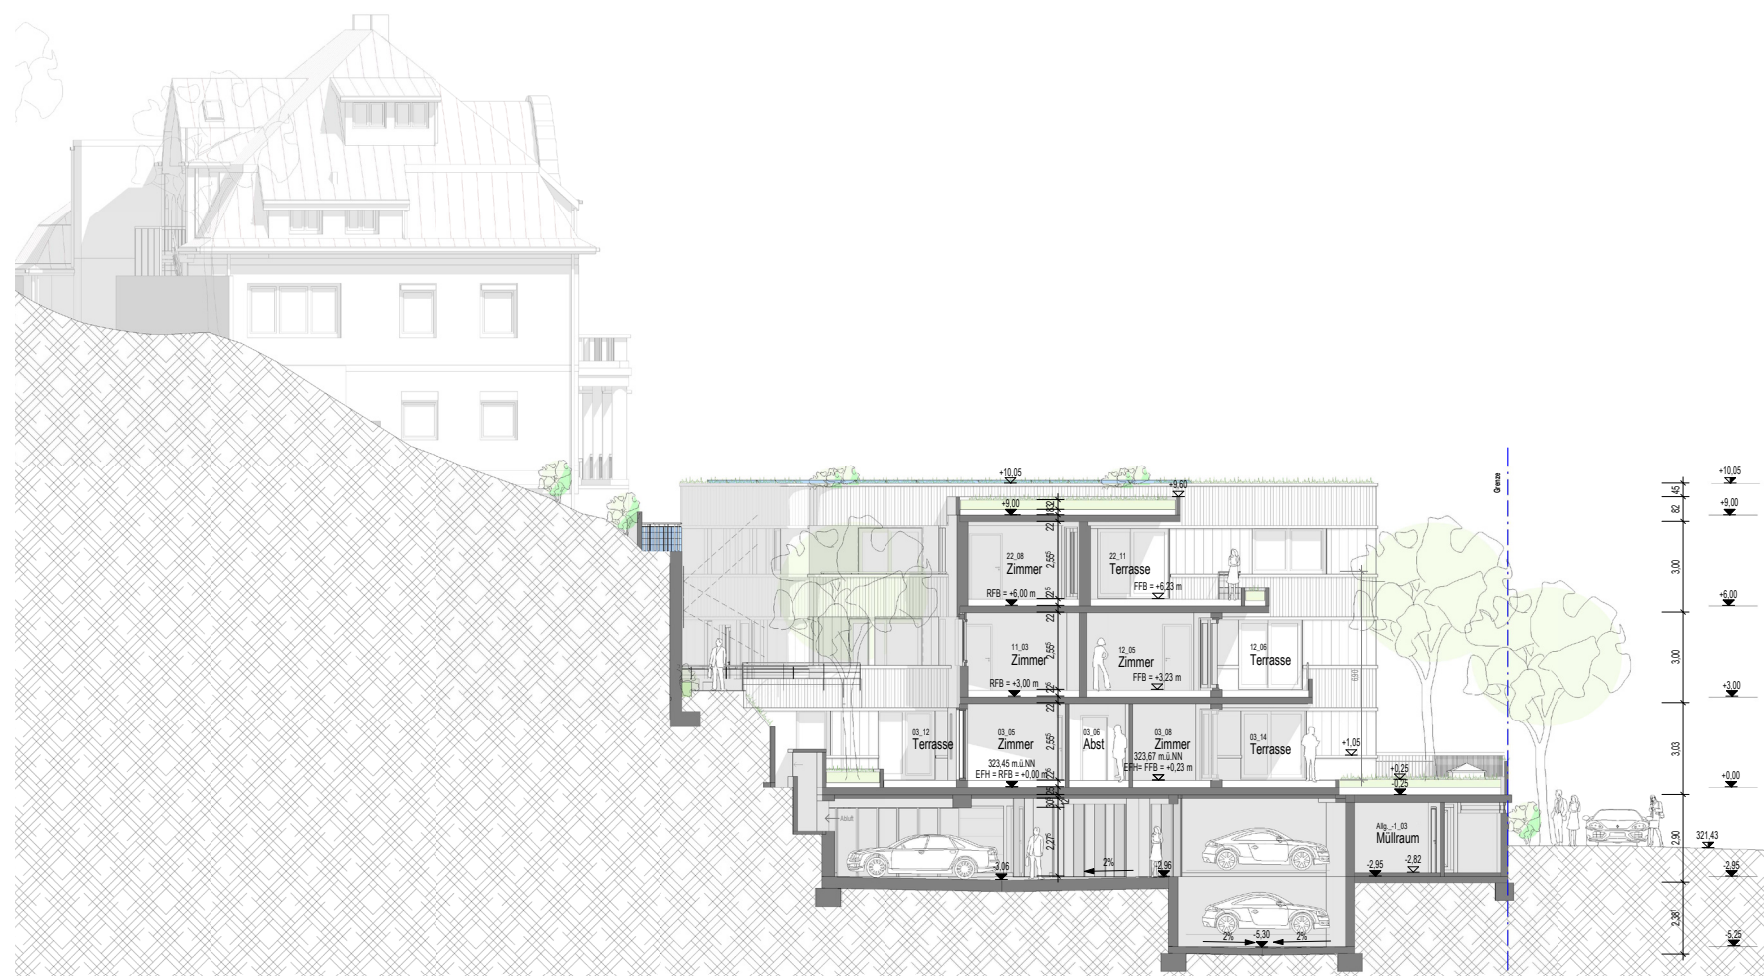


Schnitt A-A M1:250

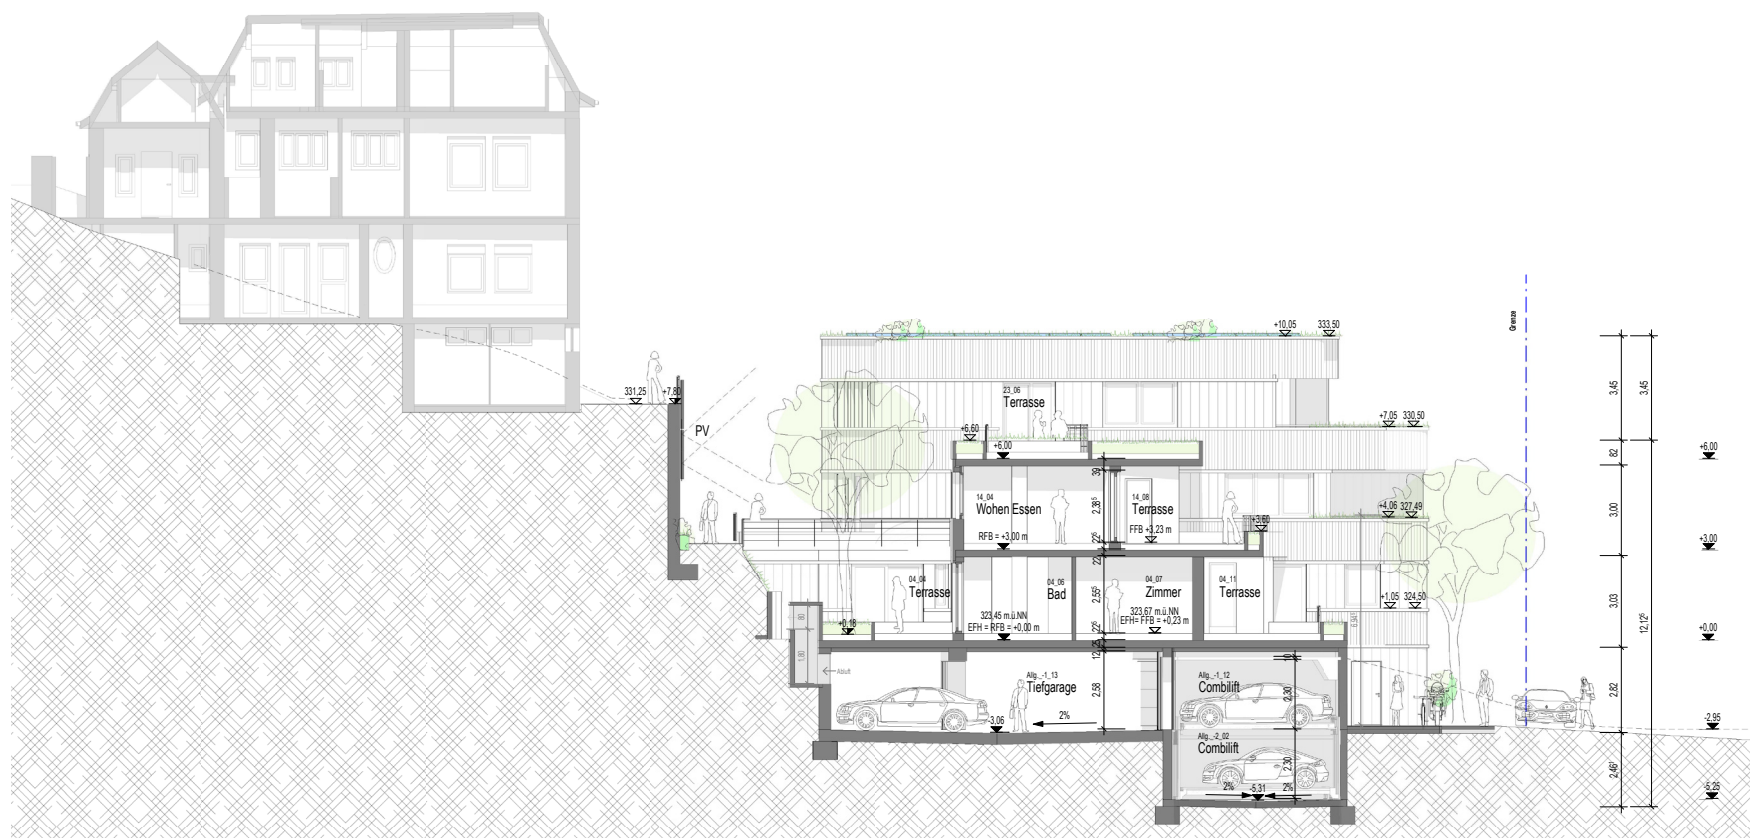


Schnitt B-B M1:250




Schnitt C-C M1:250

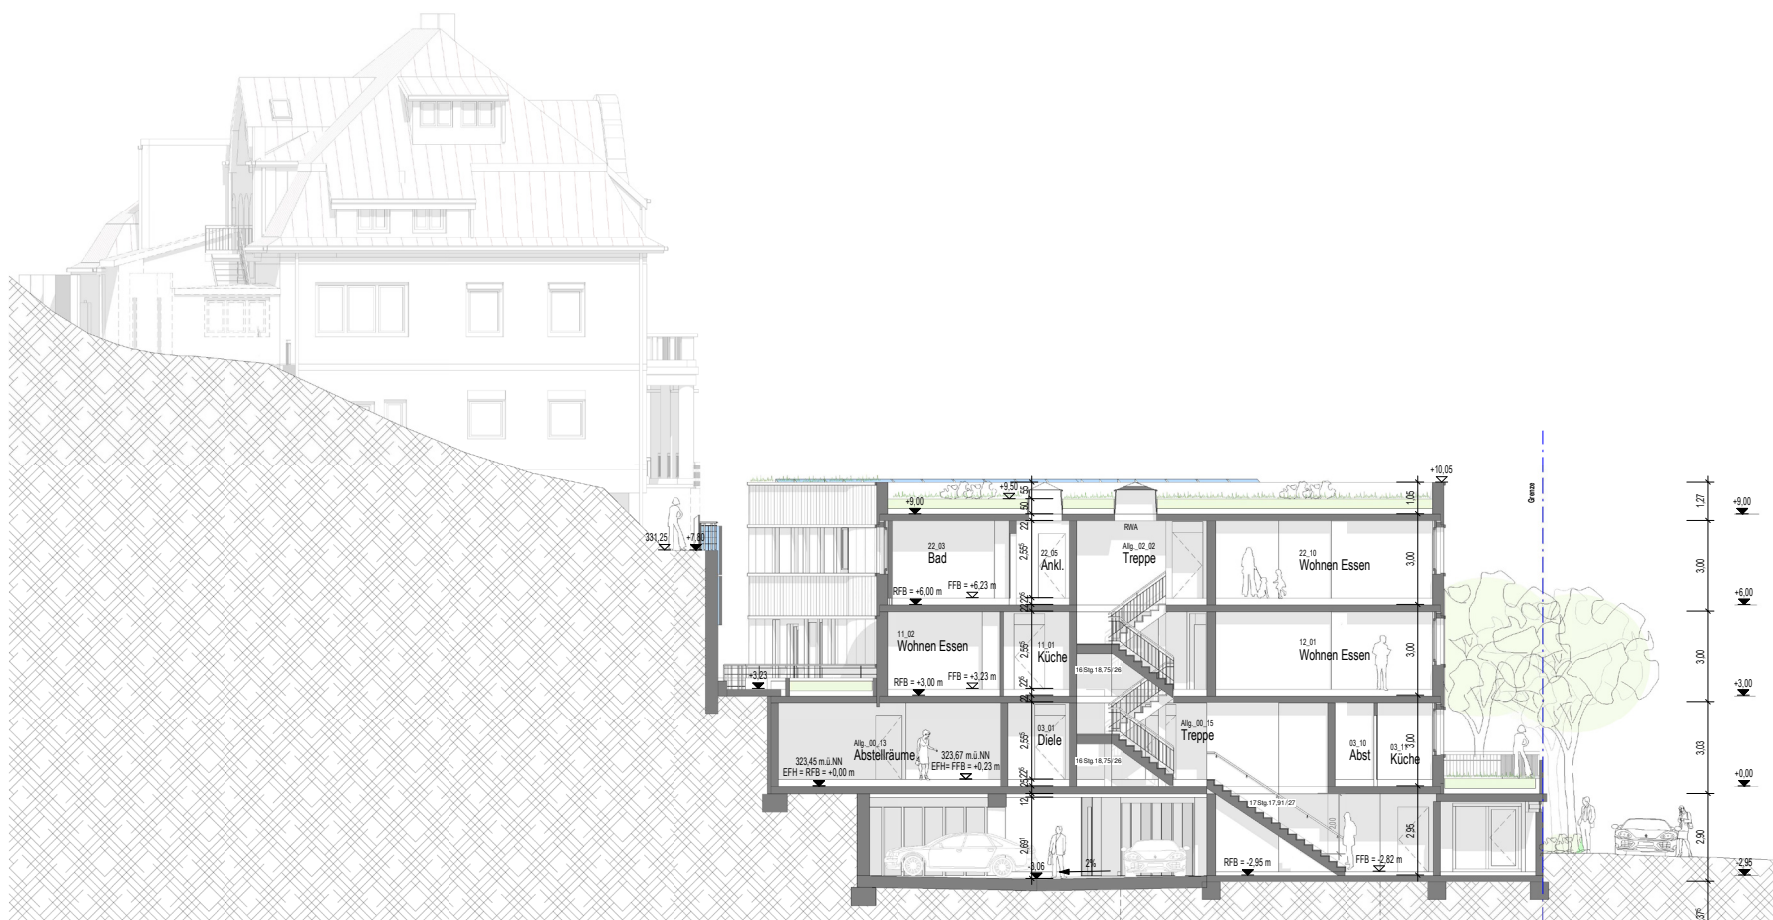

Ansicht Süd M1:250

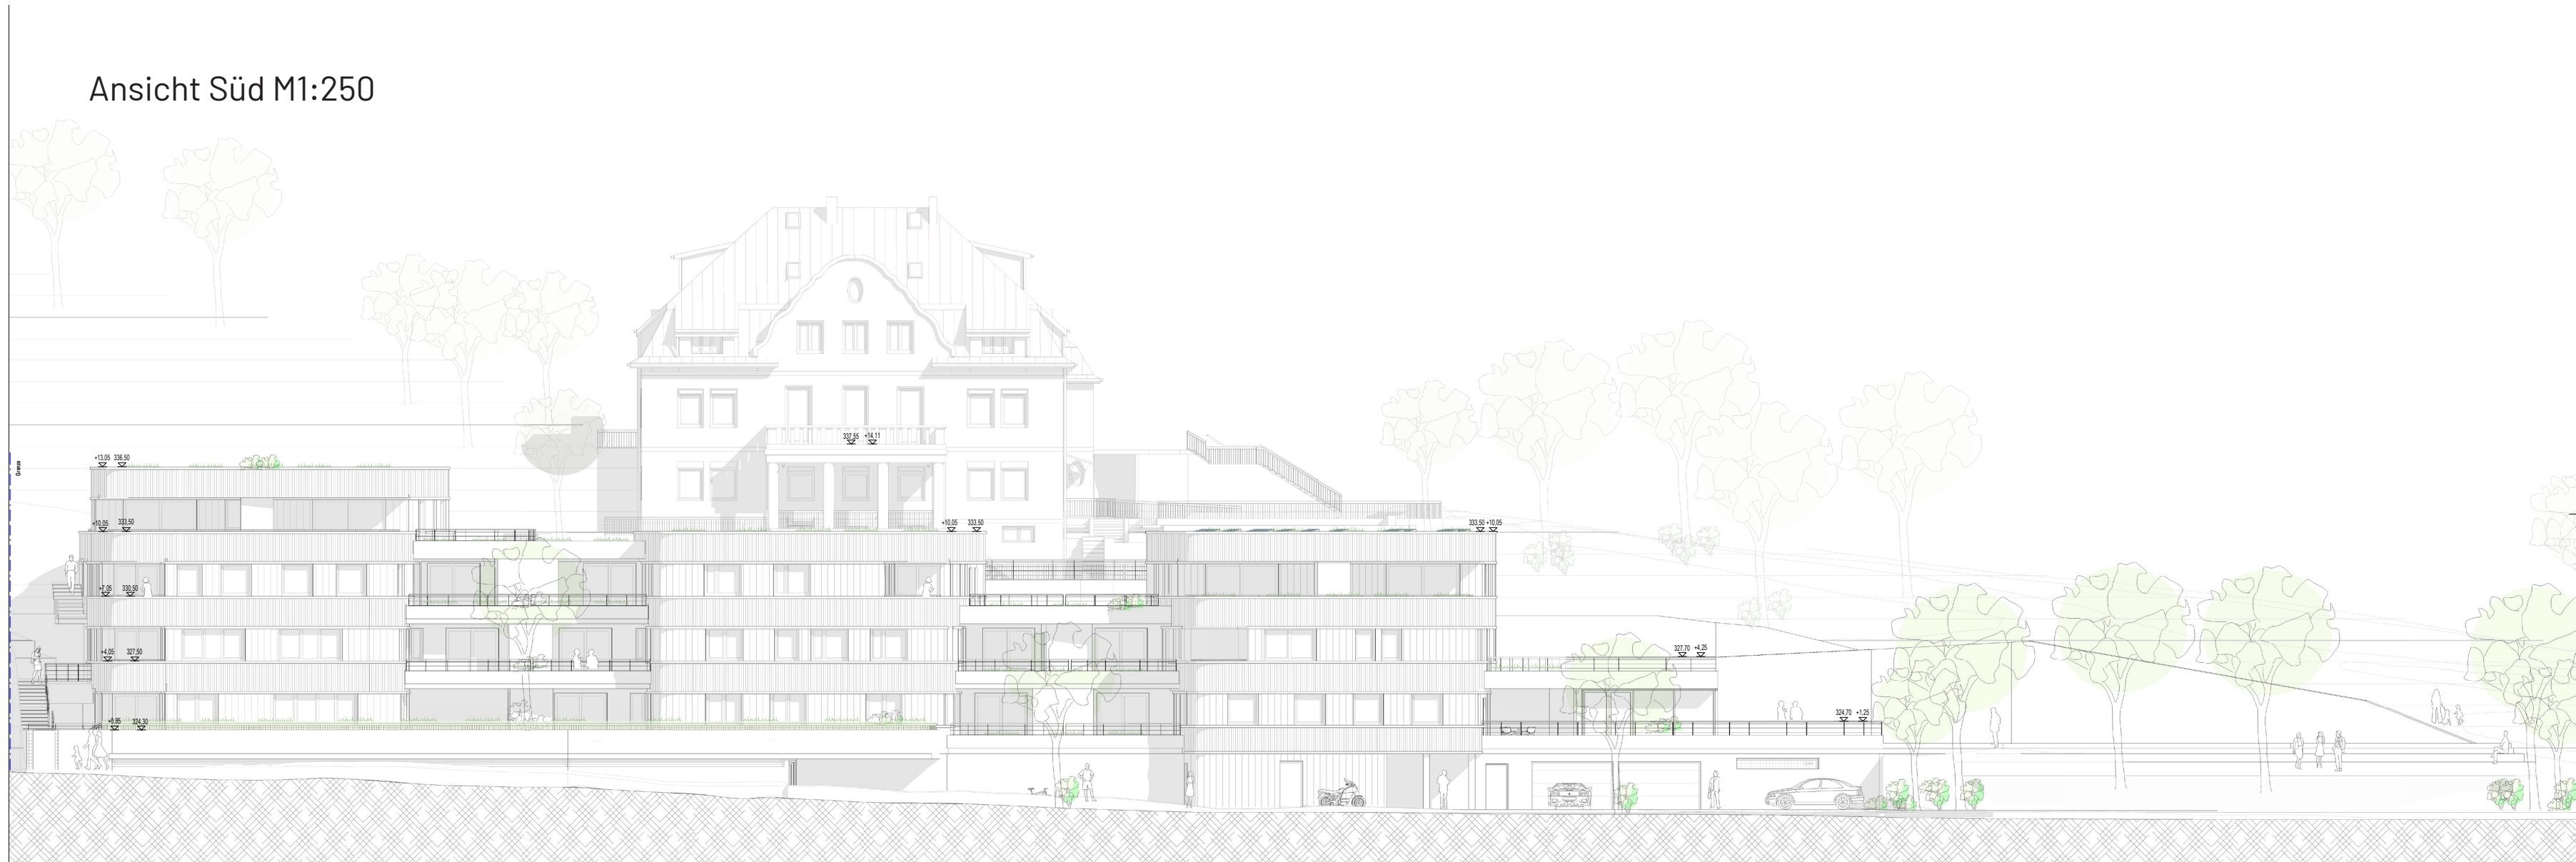

Ansicht West M1:250

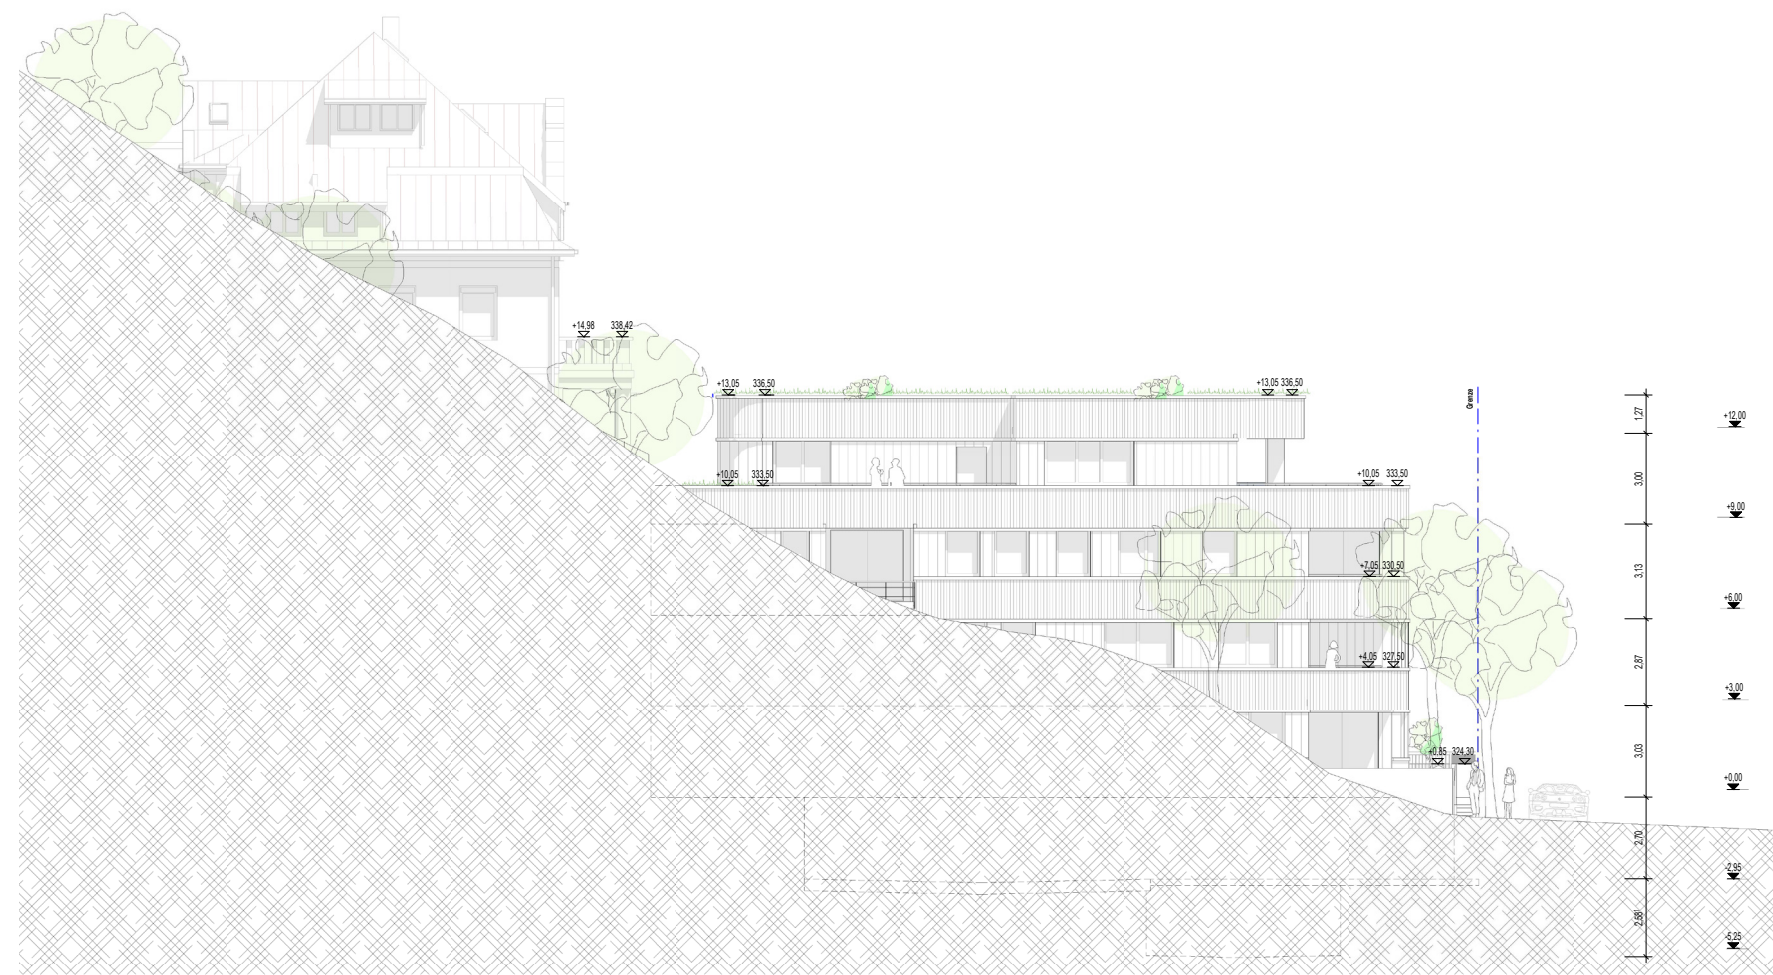

Ansicht Nord M1:250



Ansicht Ost M1:250



Anlage 4.2




Schwäbisch Gmünd

Stand 02.12.2022

Vorhabenbezogener Bebauungsplan und
Örtliche Bauvorschriften

Nr. 132 G "Wohnen im Salvatorpark"

Anlage 1
Vorhaben- und Erschließungsplan (VEP)
Abgrenzungsplan / Geltungsbereich (Maßstab: 1.000)

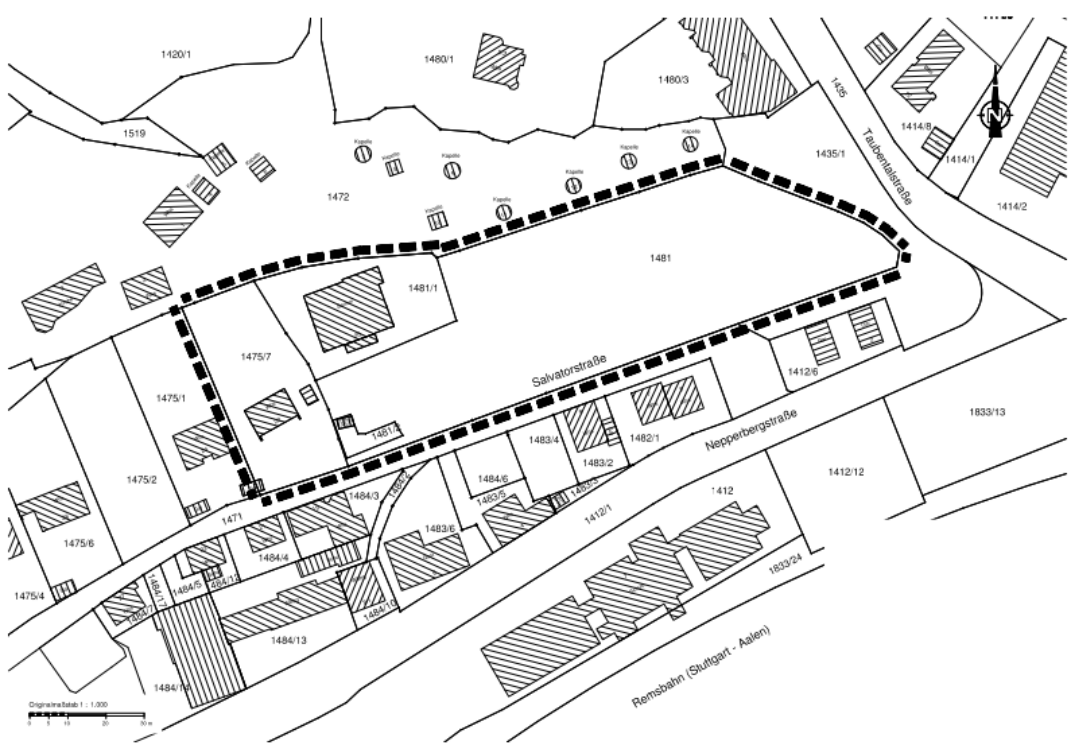

Vorhabenträger:



Dritte Schorndorfer
Immobilienverwaltungs GmbH & Co.KG
-im Verbund der Schorndorfer-Gruppe-

Gebäudeplanung:

STAMMLER ARCHITEKTEN
Stammler Architekten PartGmbH,
Kasper-Kurrer-Weg 10, 73514 Schorndorf