




STADT SCHWÄBISCH GMÜND
STADTGEBIET

Verbesserung der Fußgänger- und Radfahrsituation zwischen
innenstadt und Gemeindehausstraße
Radring Altstadt

Maßstab 1:500

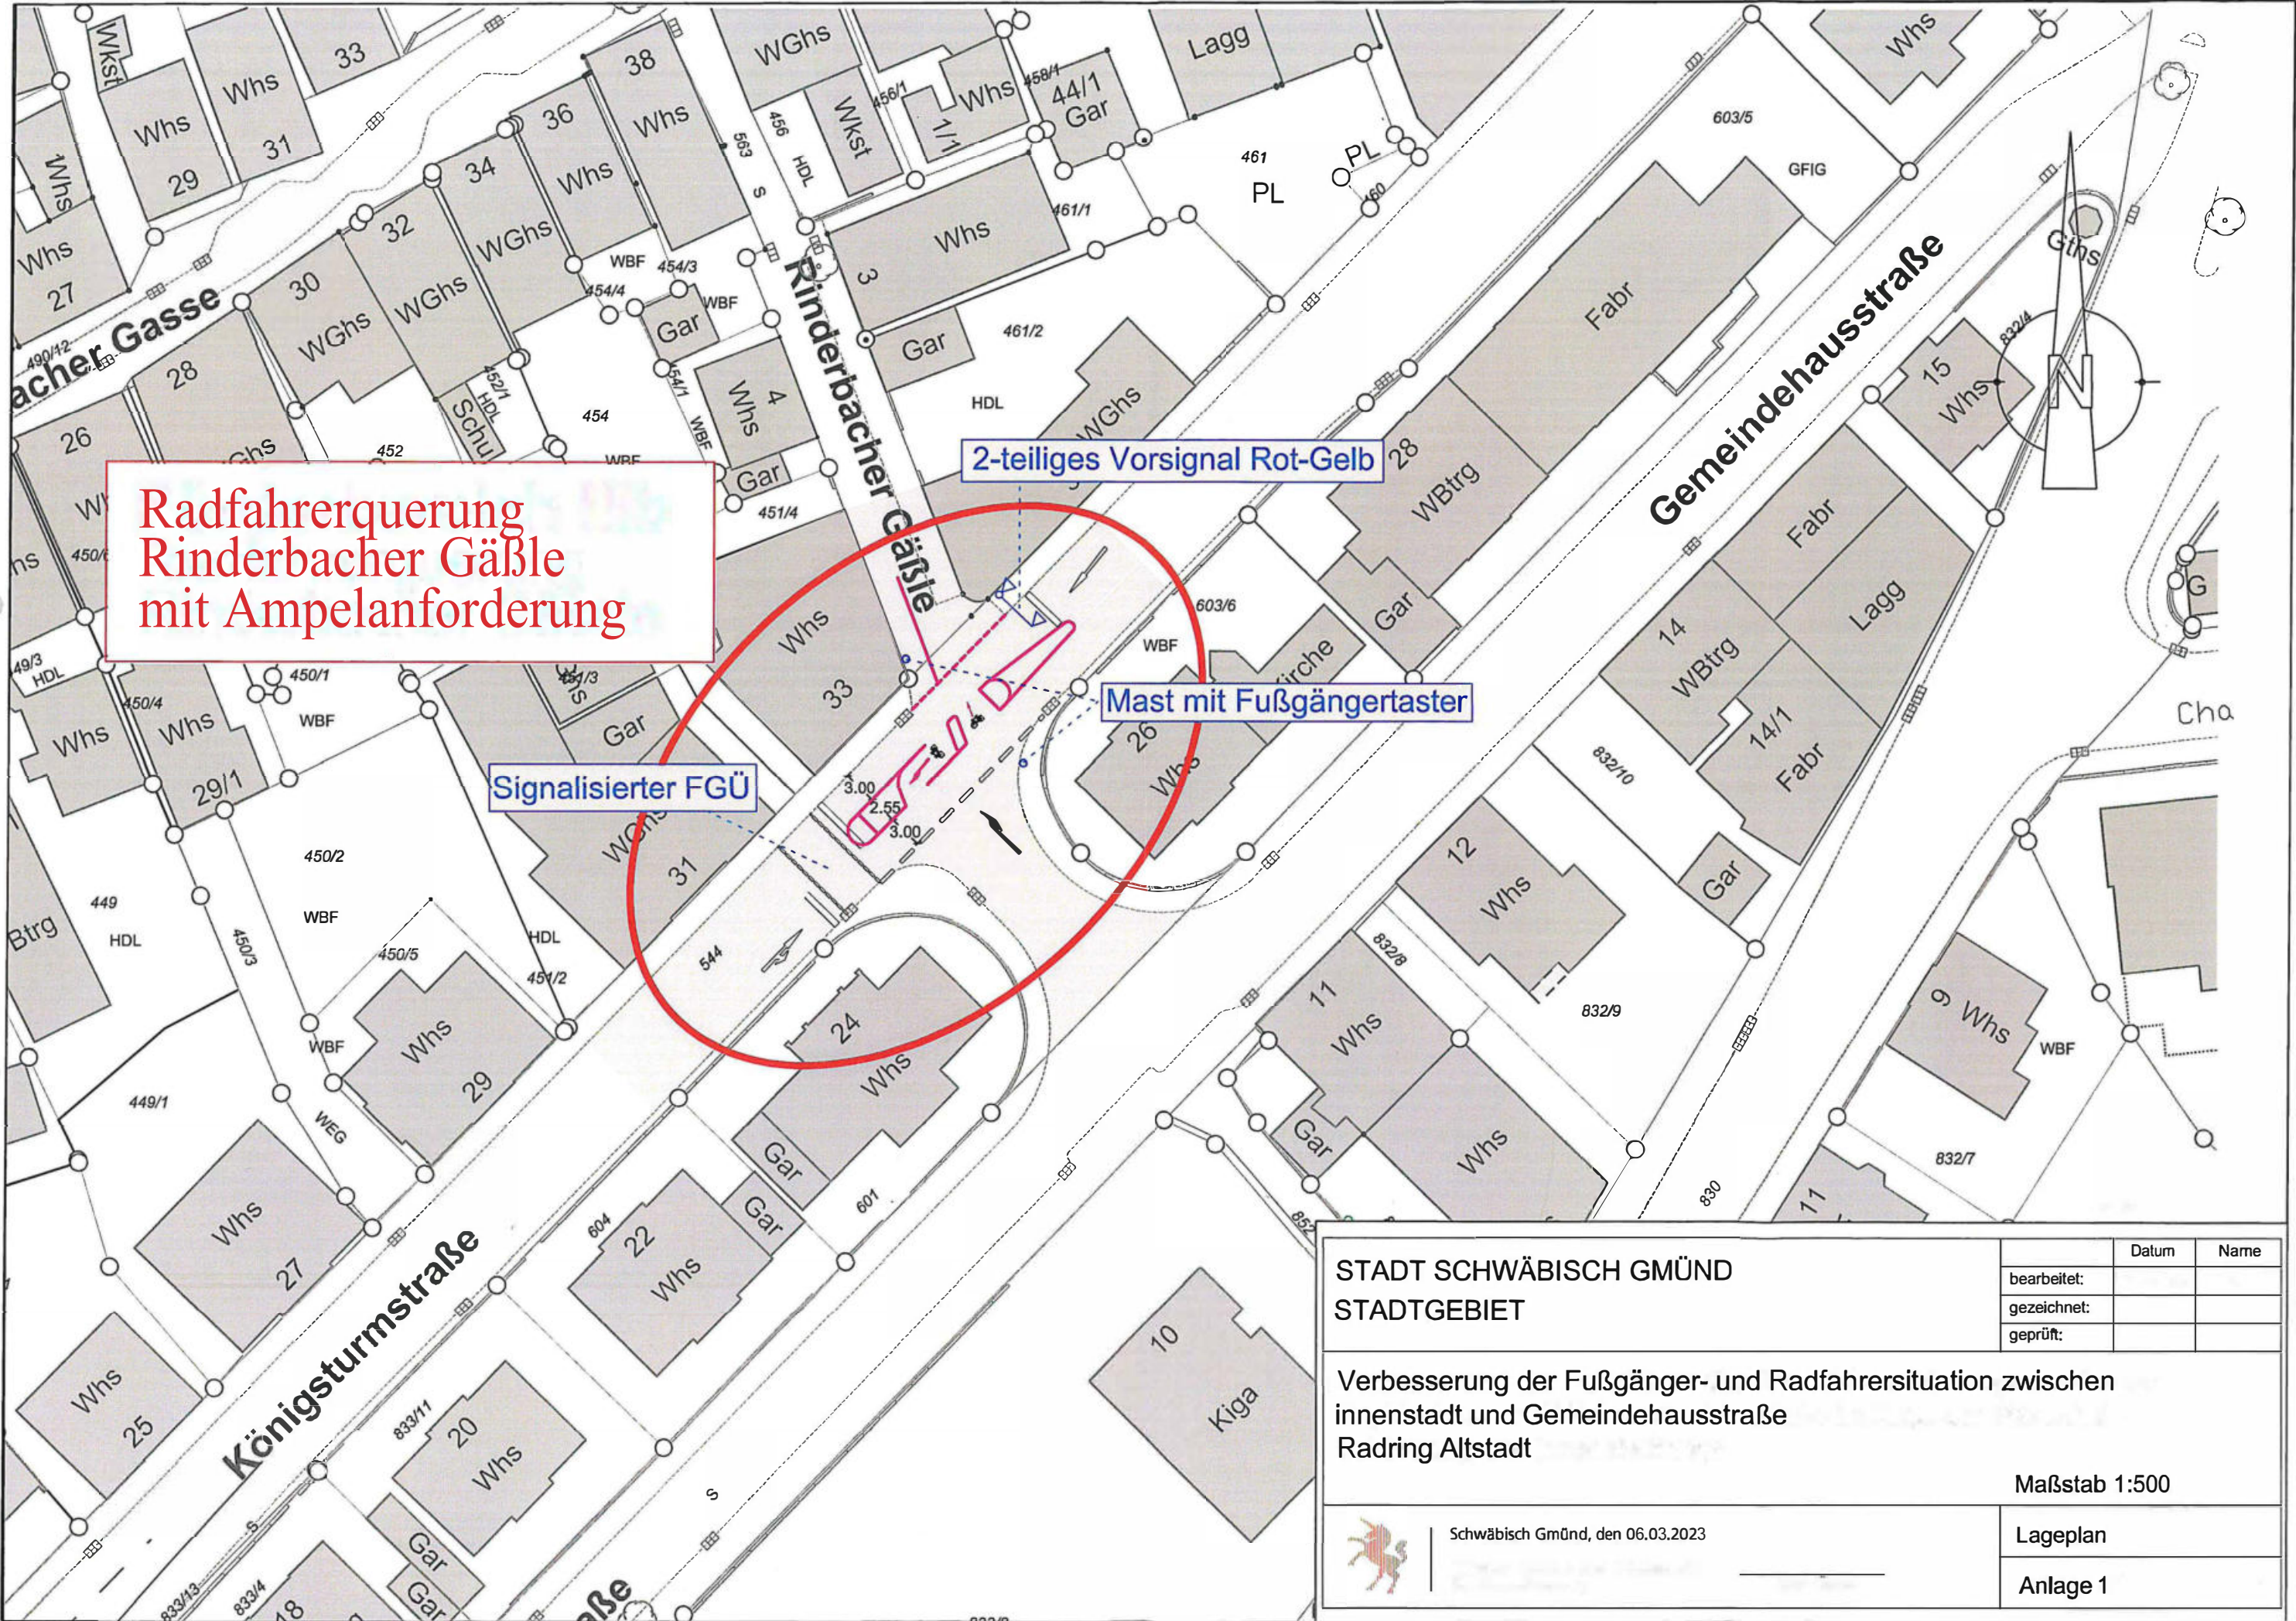


Schwäbisch Gmünd, den 06.03.2023

Lageplan

Anlage 1

	Datum	Name
bearbeitet:		
gezeichnet:		
geprüft:		

ANLAGE 1 - FOTO

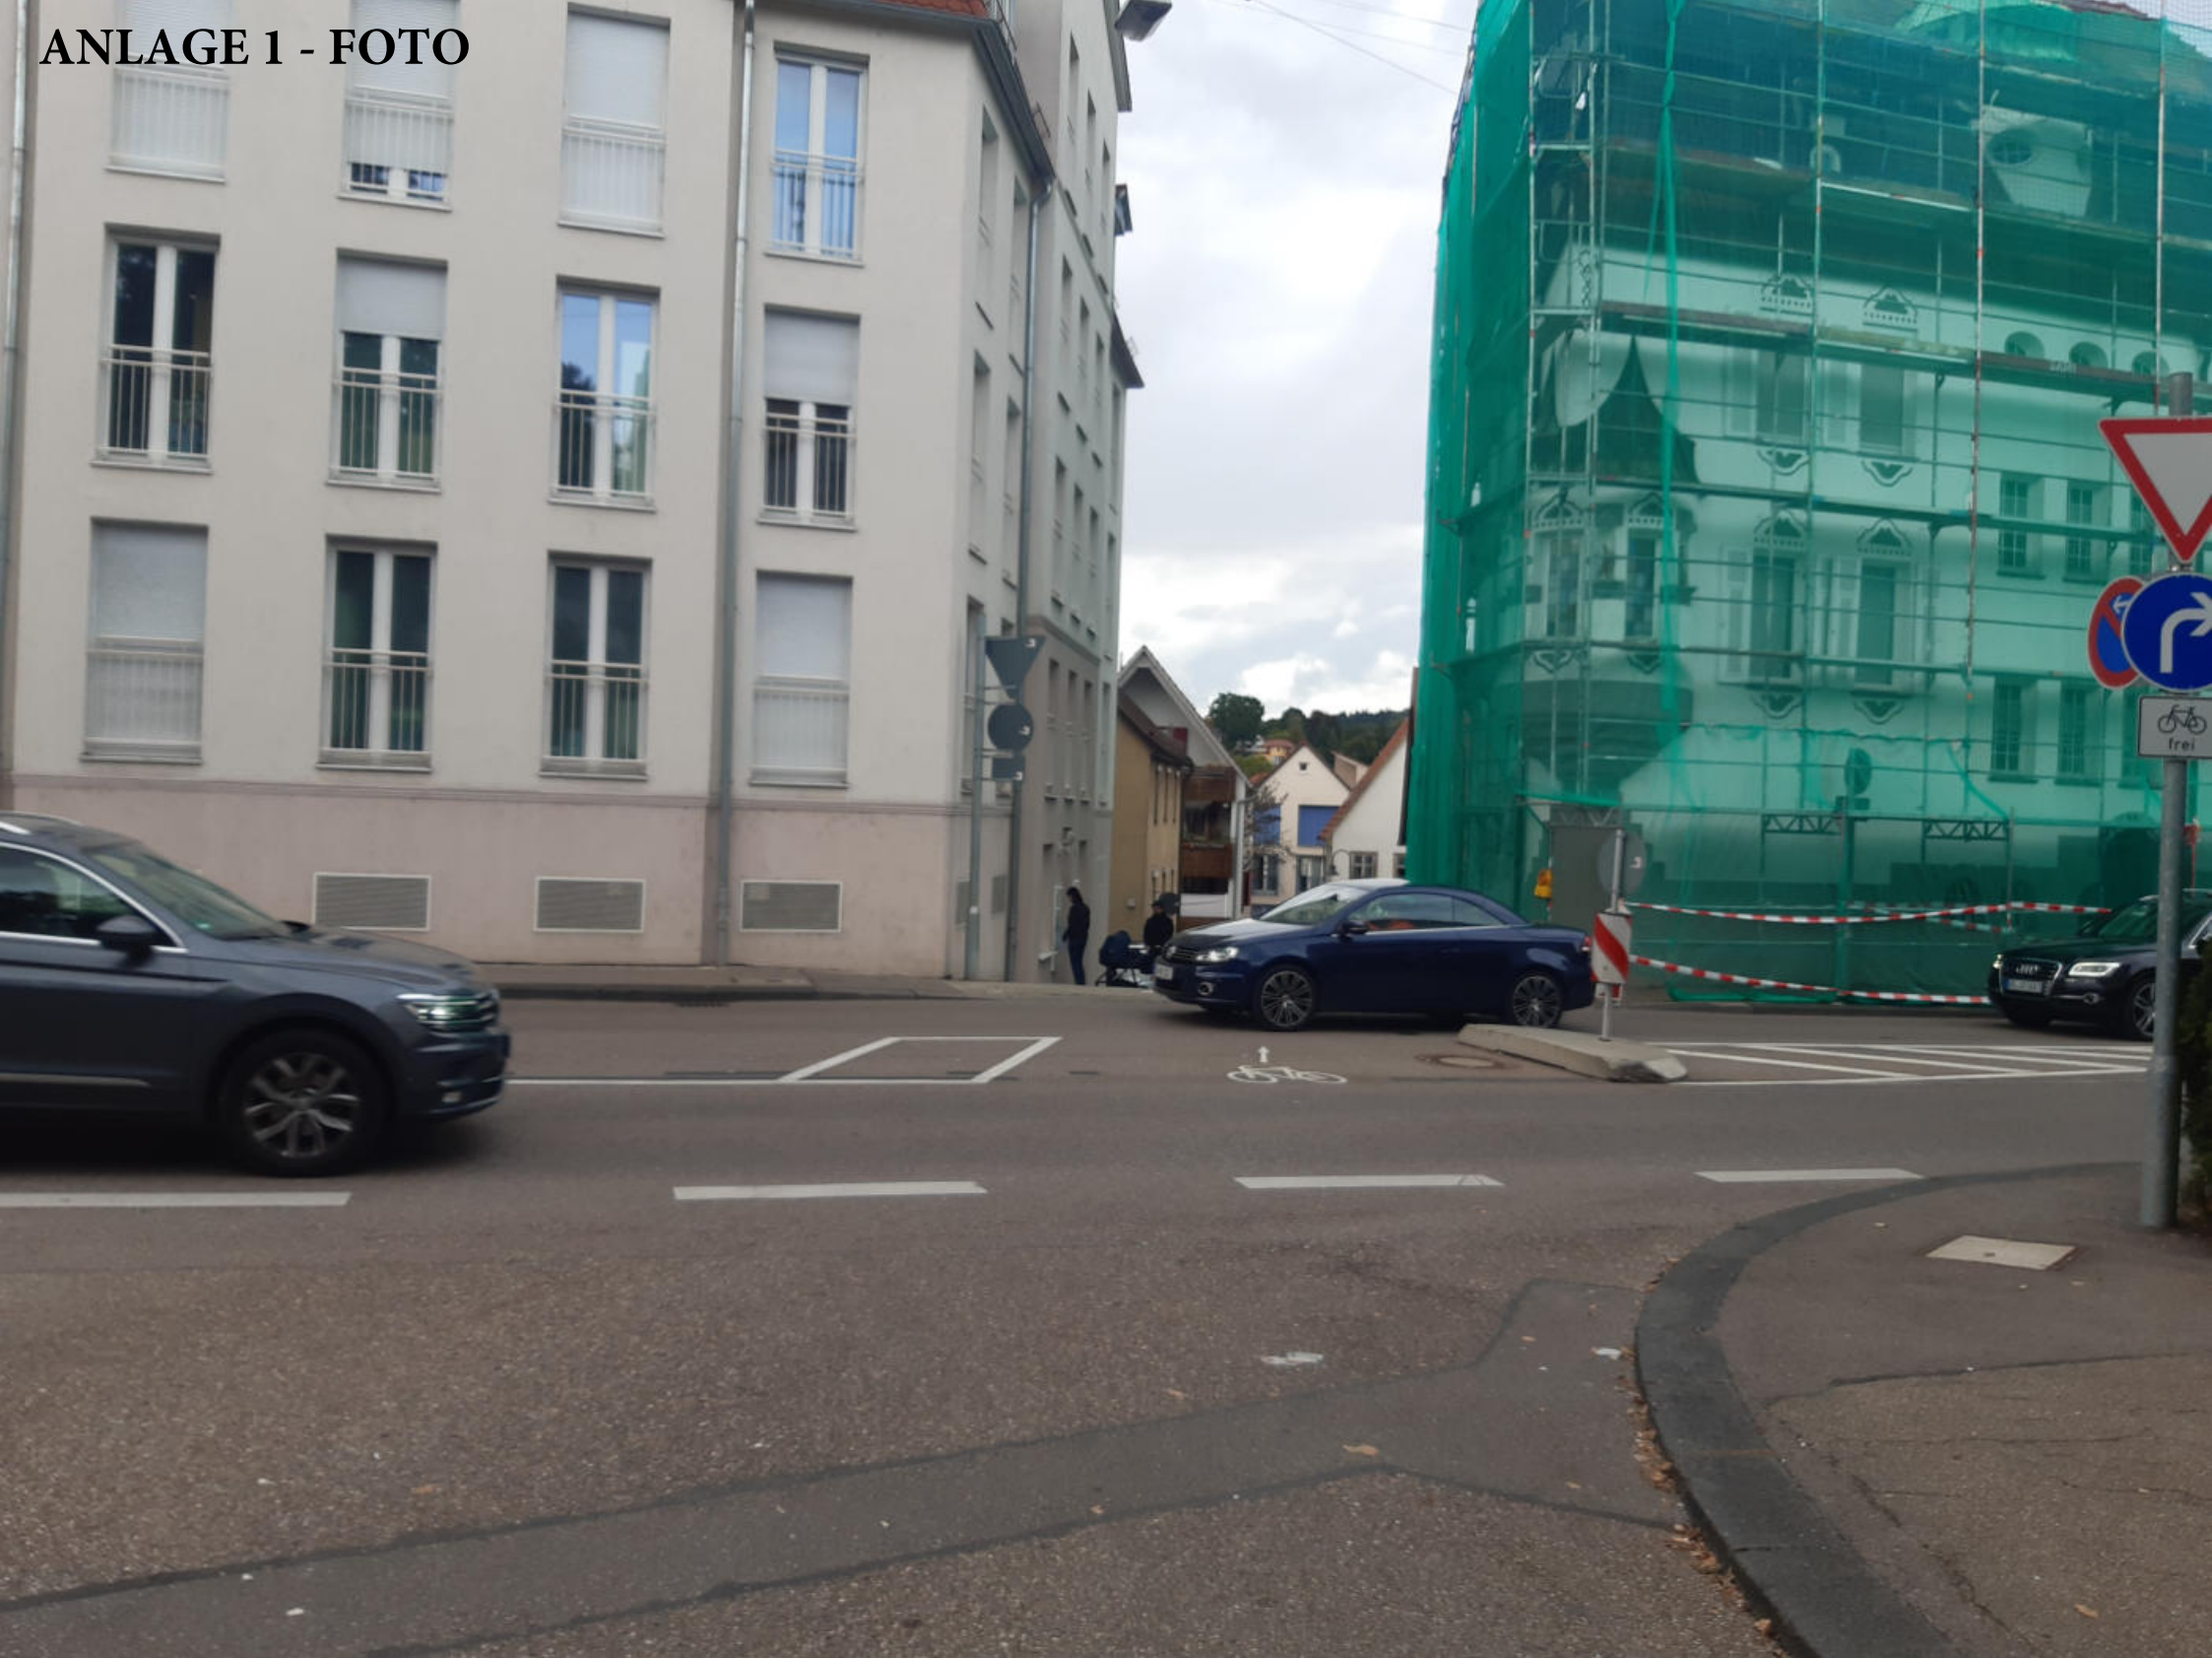

ANLAGE 2





ANLAGE 4

