


Anlage 1

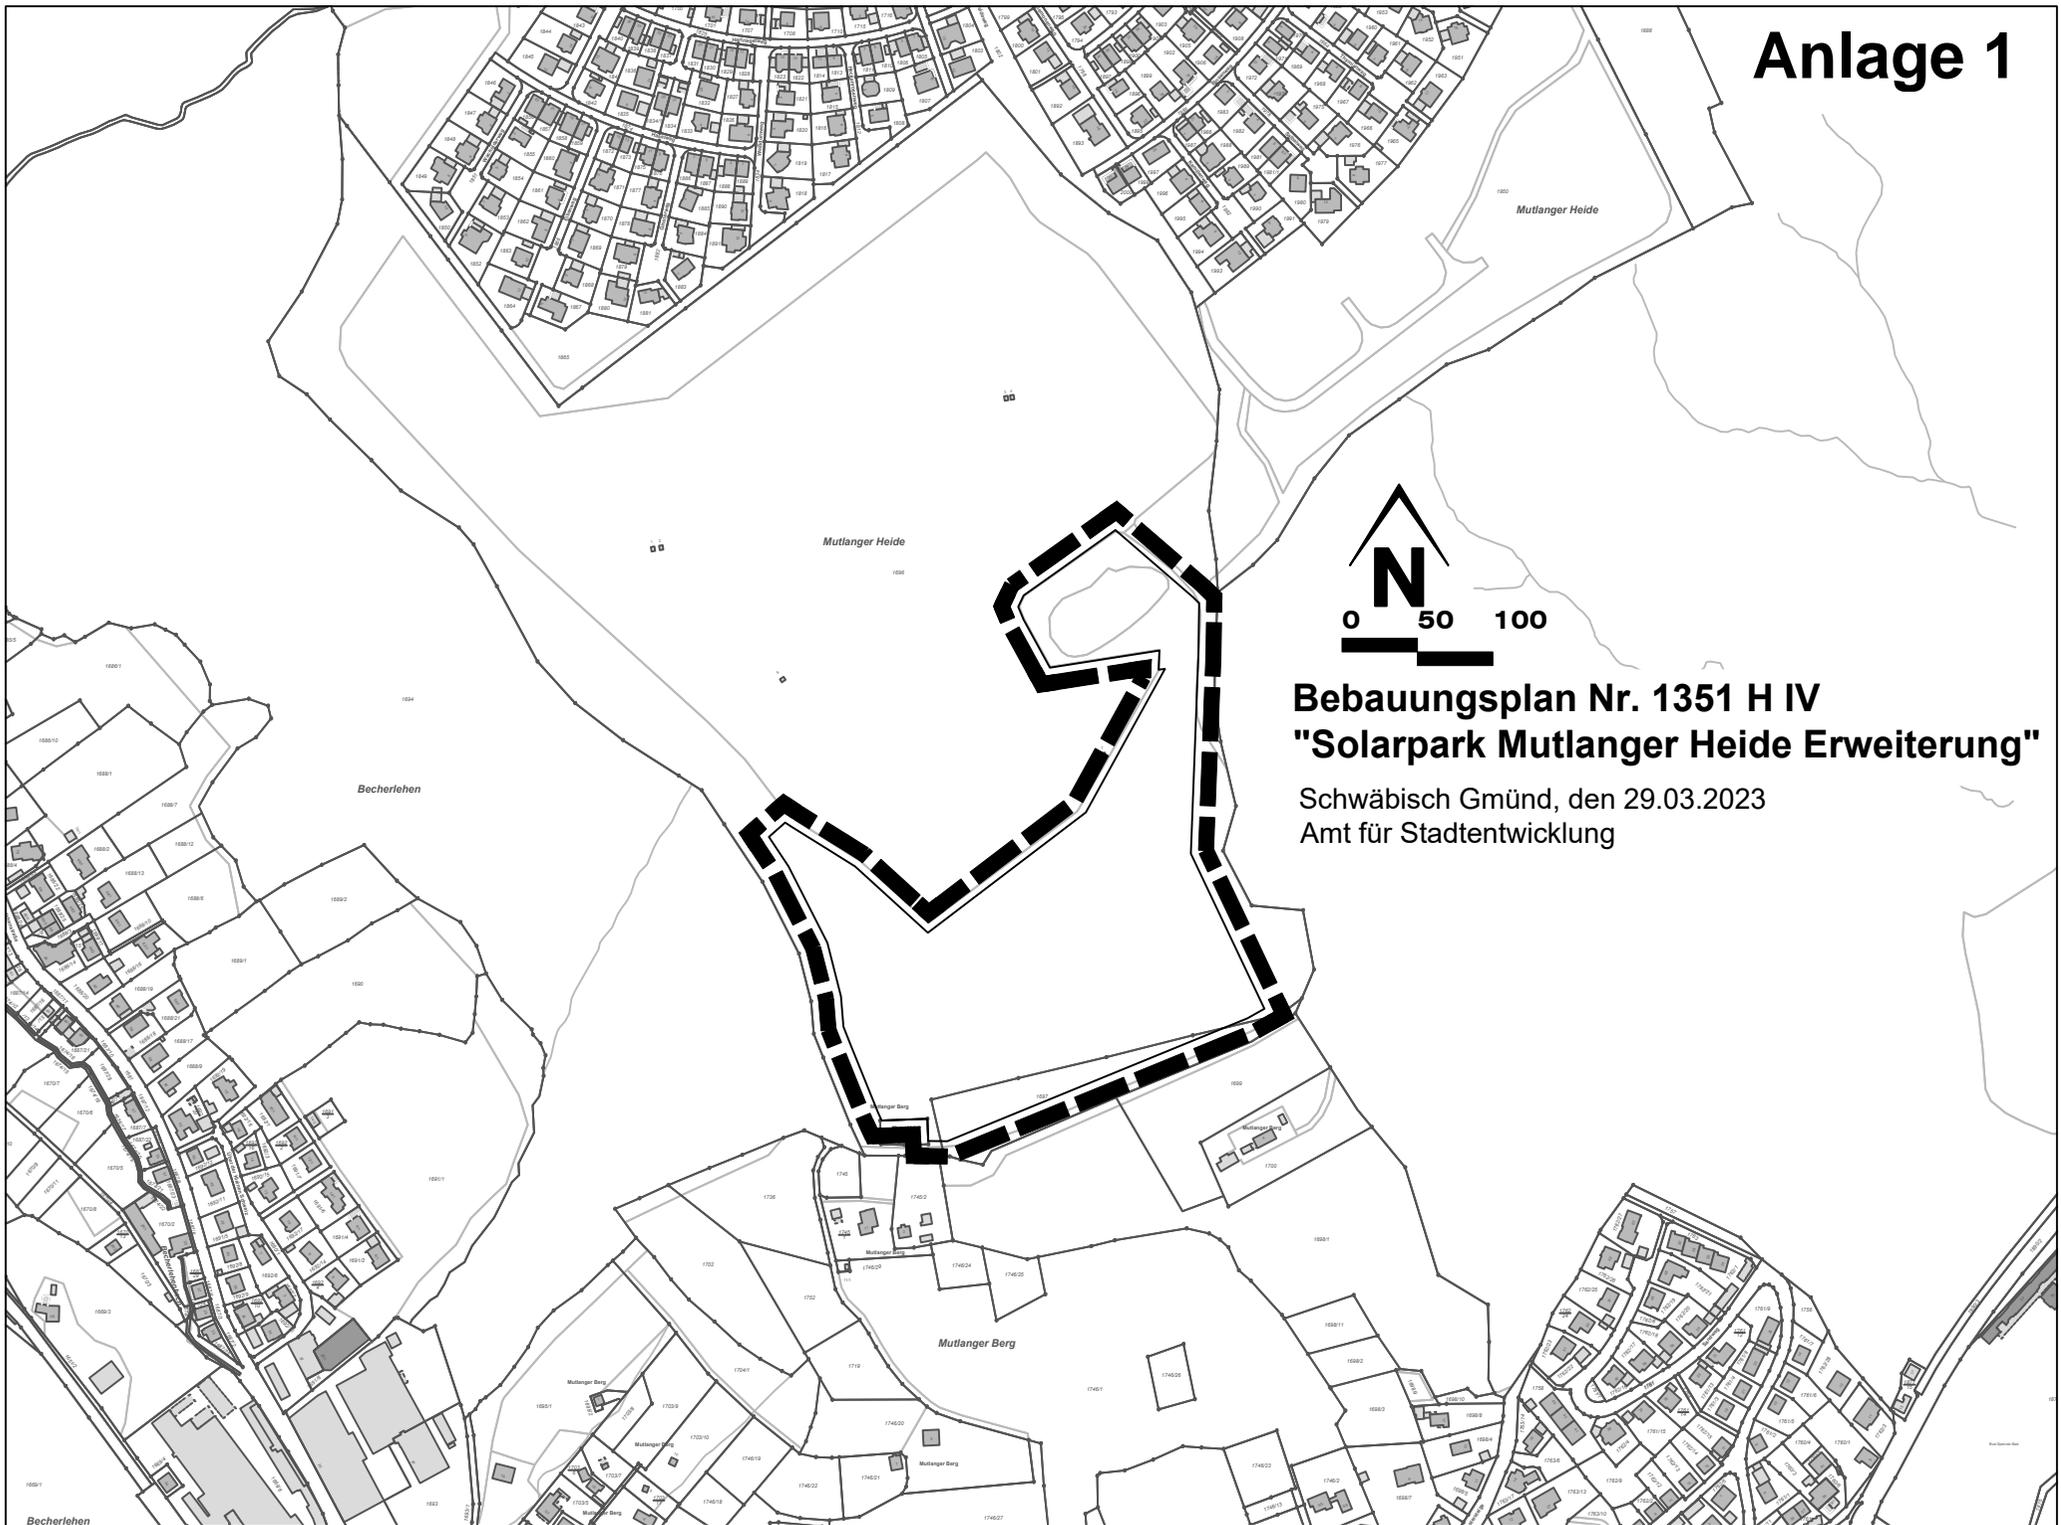

Bebauungsplan Nr. 1351 H IV "Solarpark Mutlanger Heide Erweiterung"

Schwäbisch Gmünd, den 29.03.2023
Amt für Stadtentwicklung