



Vorhaben- und Erschließungsplan (VEP)

Anlage 1

zum
vorhabenbezogenen Bebauungsplan


Nr. 132 G

„Wohnen im Salvatorpark“

Stand 02.12.2022

Inhaltsverzeichnis:

- 1 – Abgrenzungsplan / Geltungsbereich (Stand 02.12.2022)
- 2 – Objektplanung Stammeler Architekten (Stand 02.12.2022)
 - Plan 1: Grundriss EG, OG 1, OG 2, OG 3, UG 1, UG 2
 - Plan 2: Schnitt 1 + 2 + 3, Ansicht Süd, Ost, West, Nord, Visualisierung

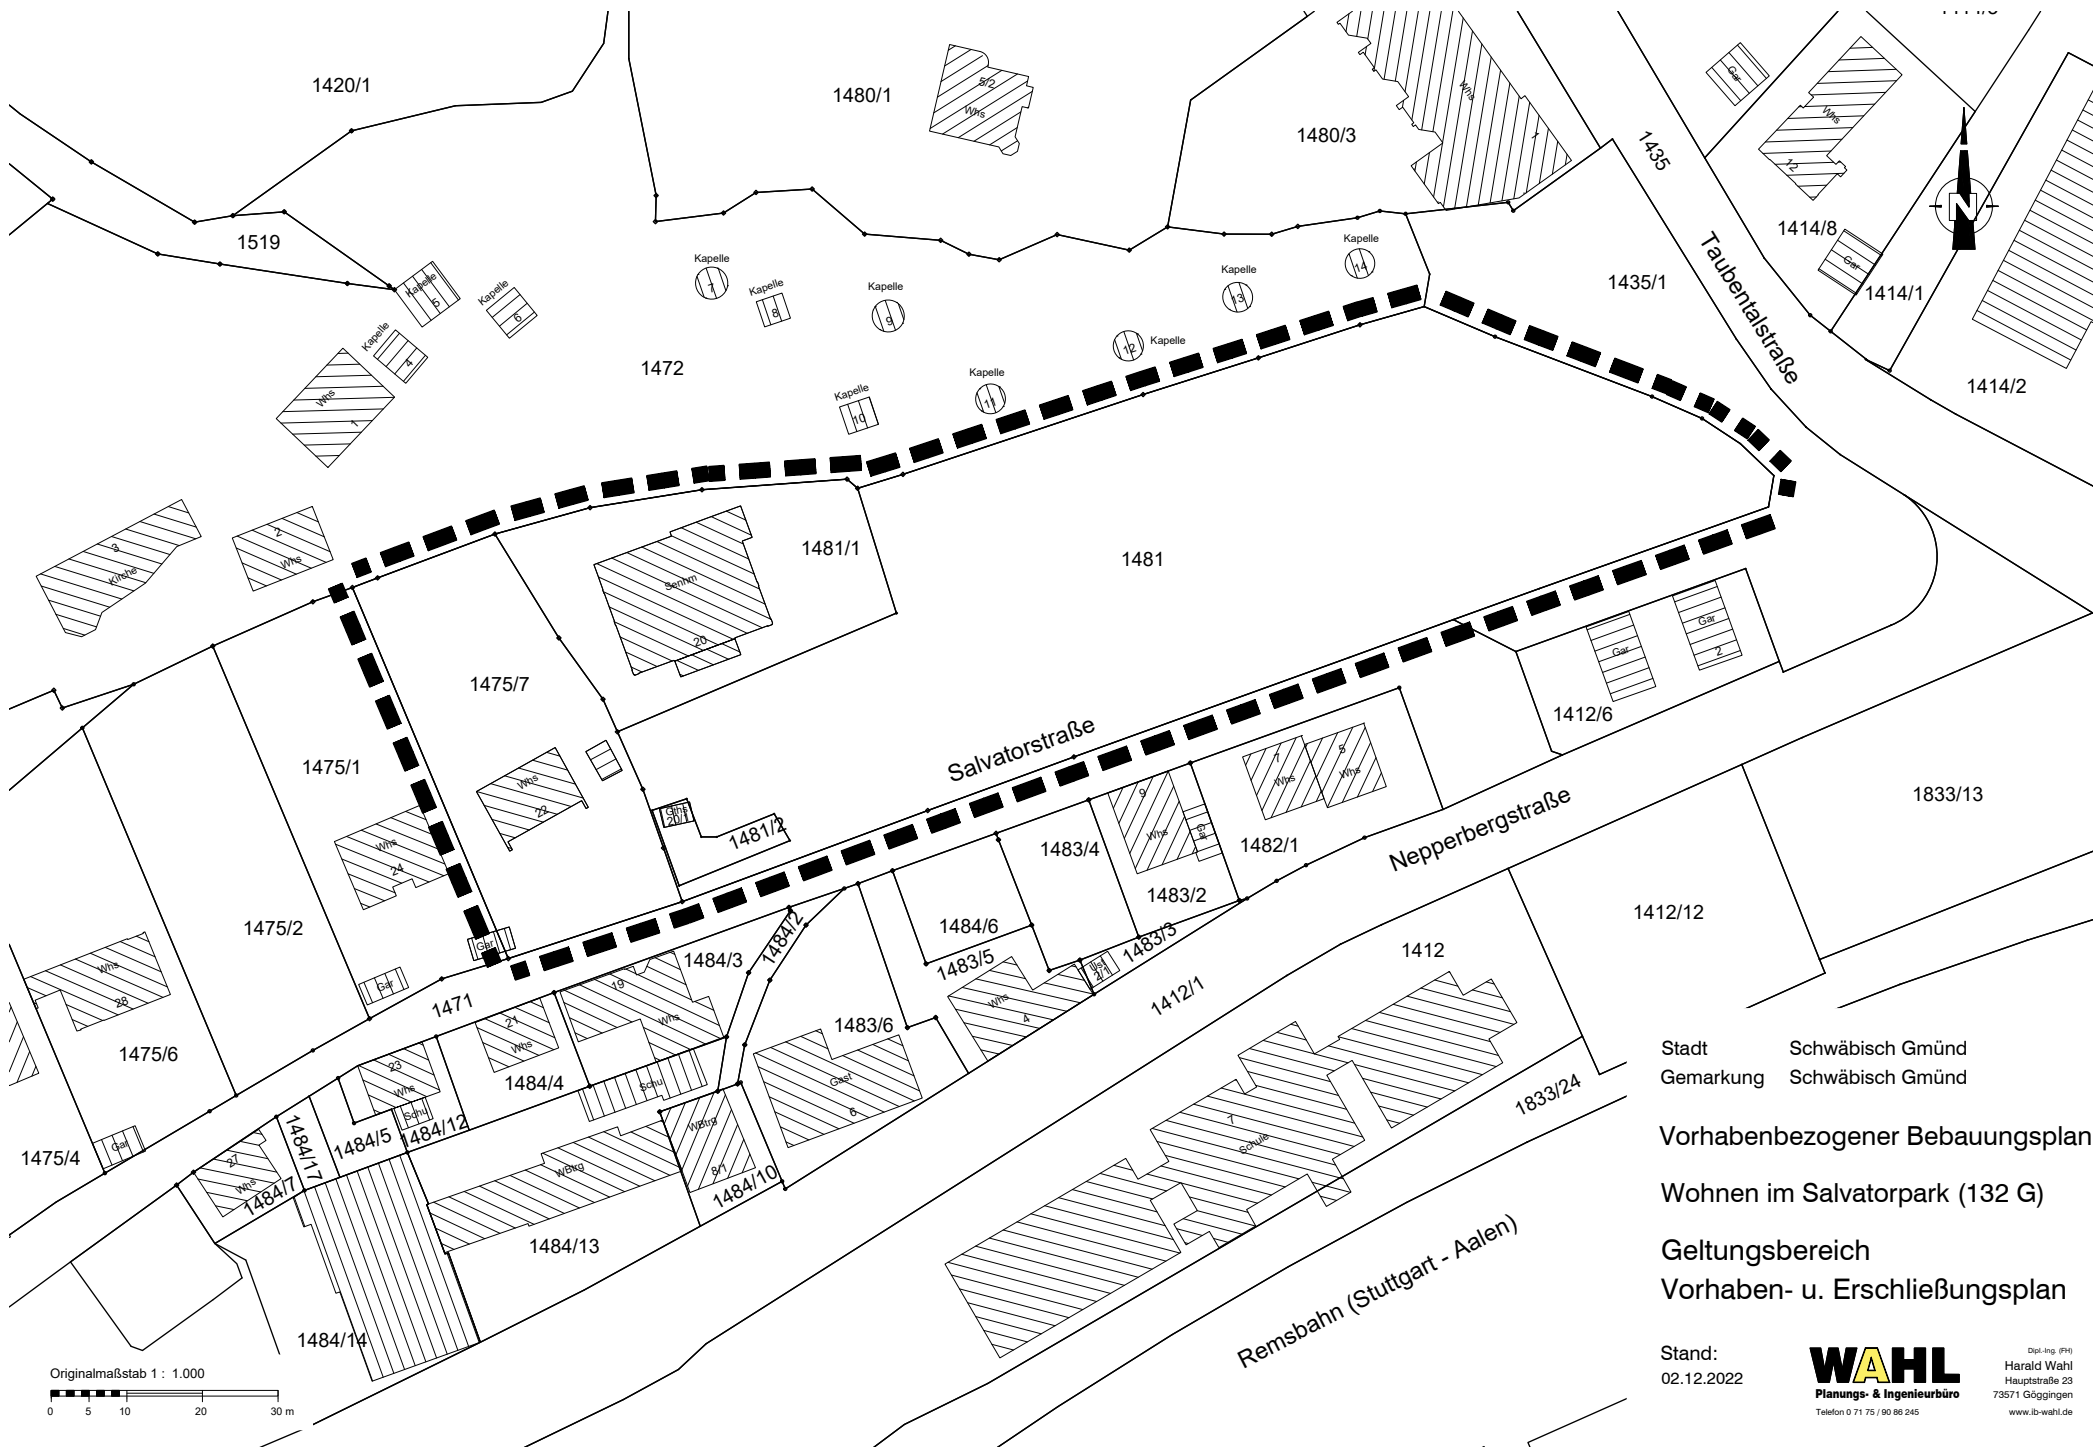

Stadt Schwäbisch Gmünd
Gemarkung Schwäbisch Gmünd

Vorhabenbezogener Bebauungsplan

Wohnen im Salvatorpark (132 G)


Geltungsbereich

Vorhaben- u. Erschließungsplan


Stand:
02.12.2022

WAHL
Planungs- & Ingenieurbüro
Telefon 0 71 75 / 90 86 245


Dipl.-Ing. (FH)
Harald Wahl
Hauptstraße 23
73571 Göggingen
www.lb-wahl.de

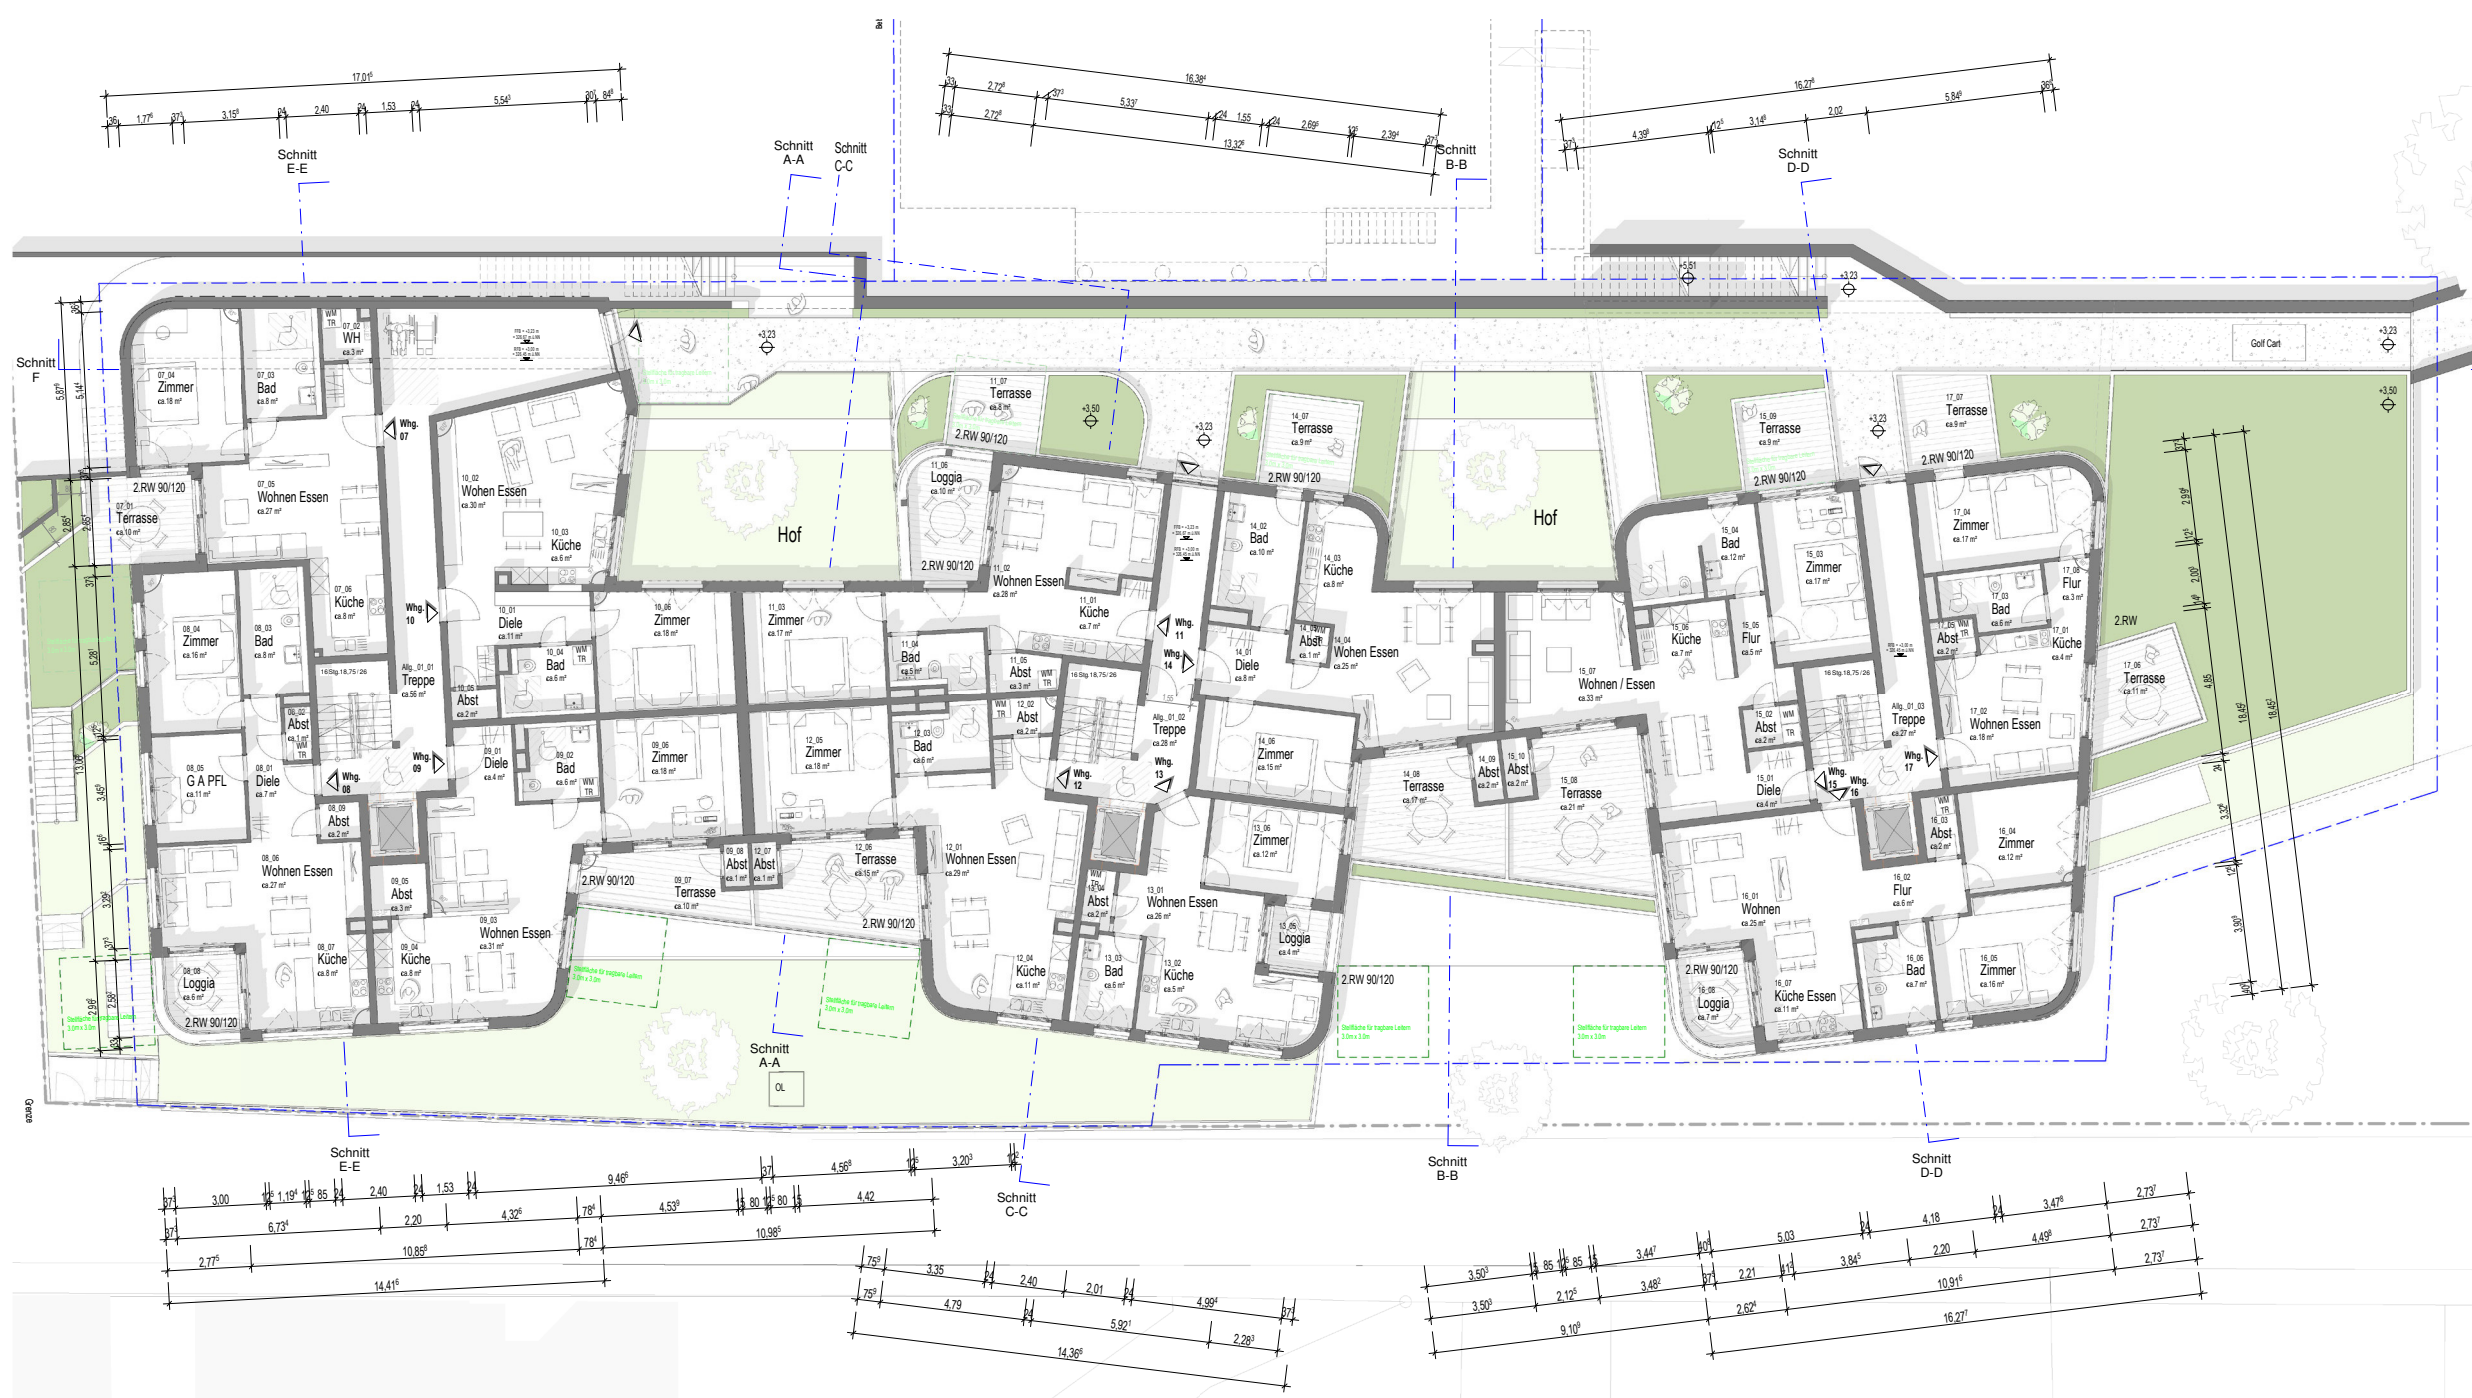

Grundriss 1. Obergeschoss M1:250

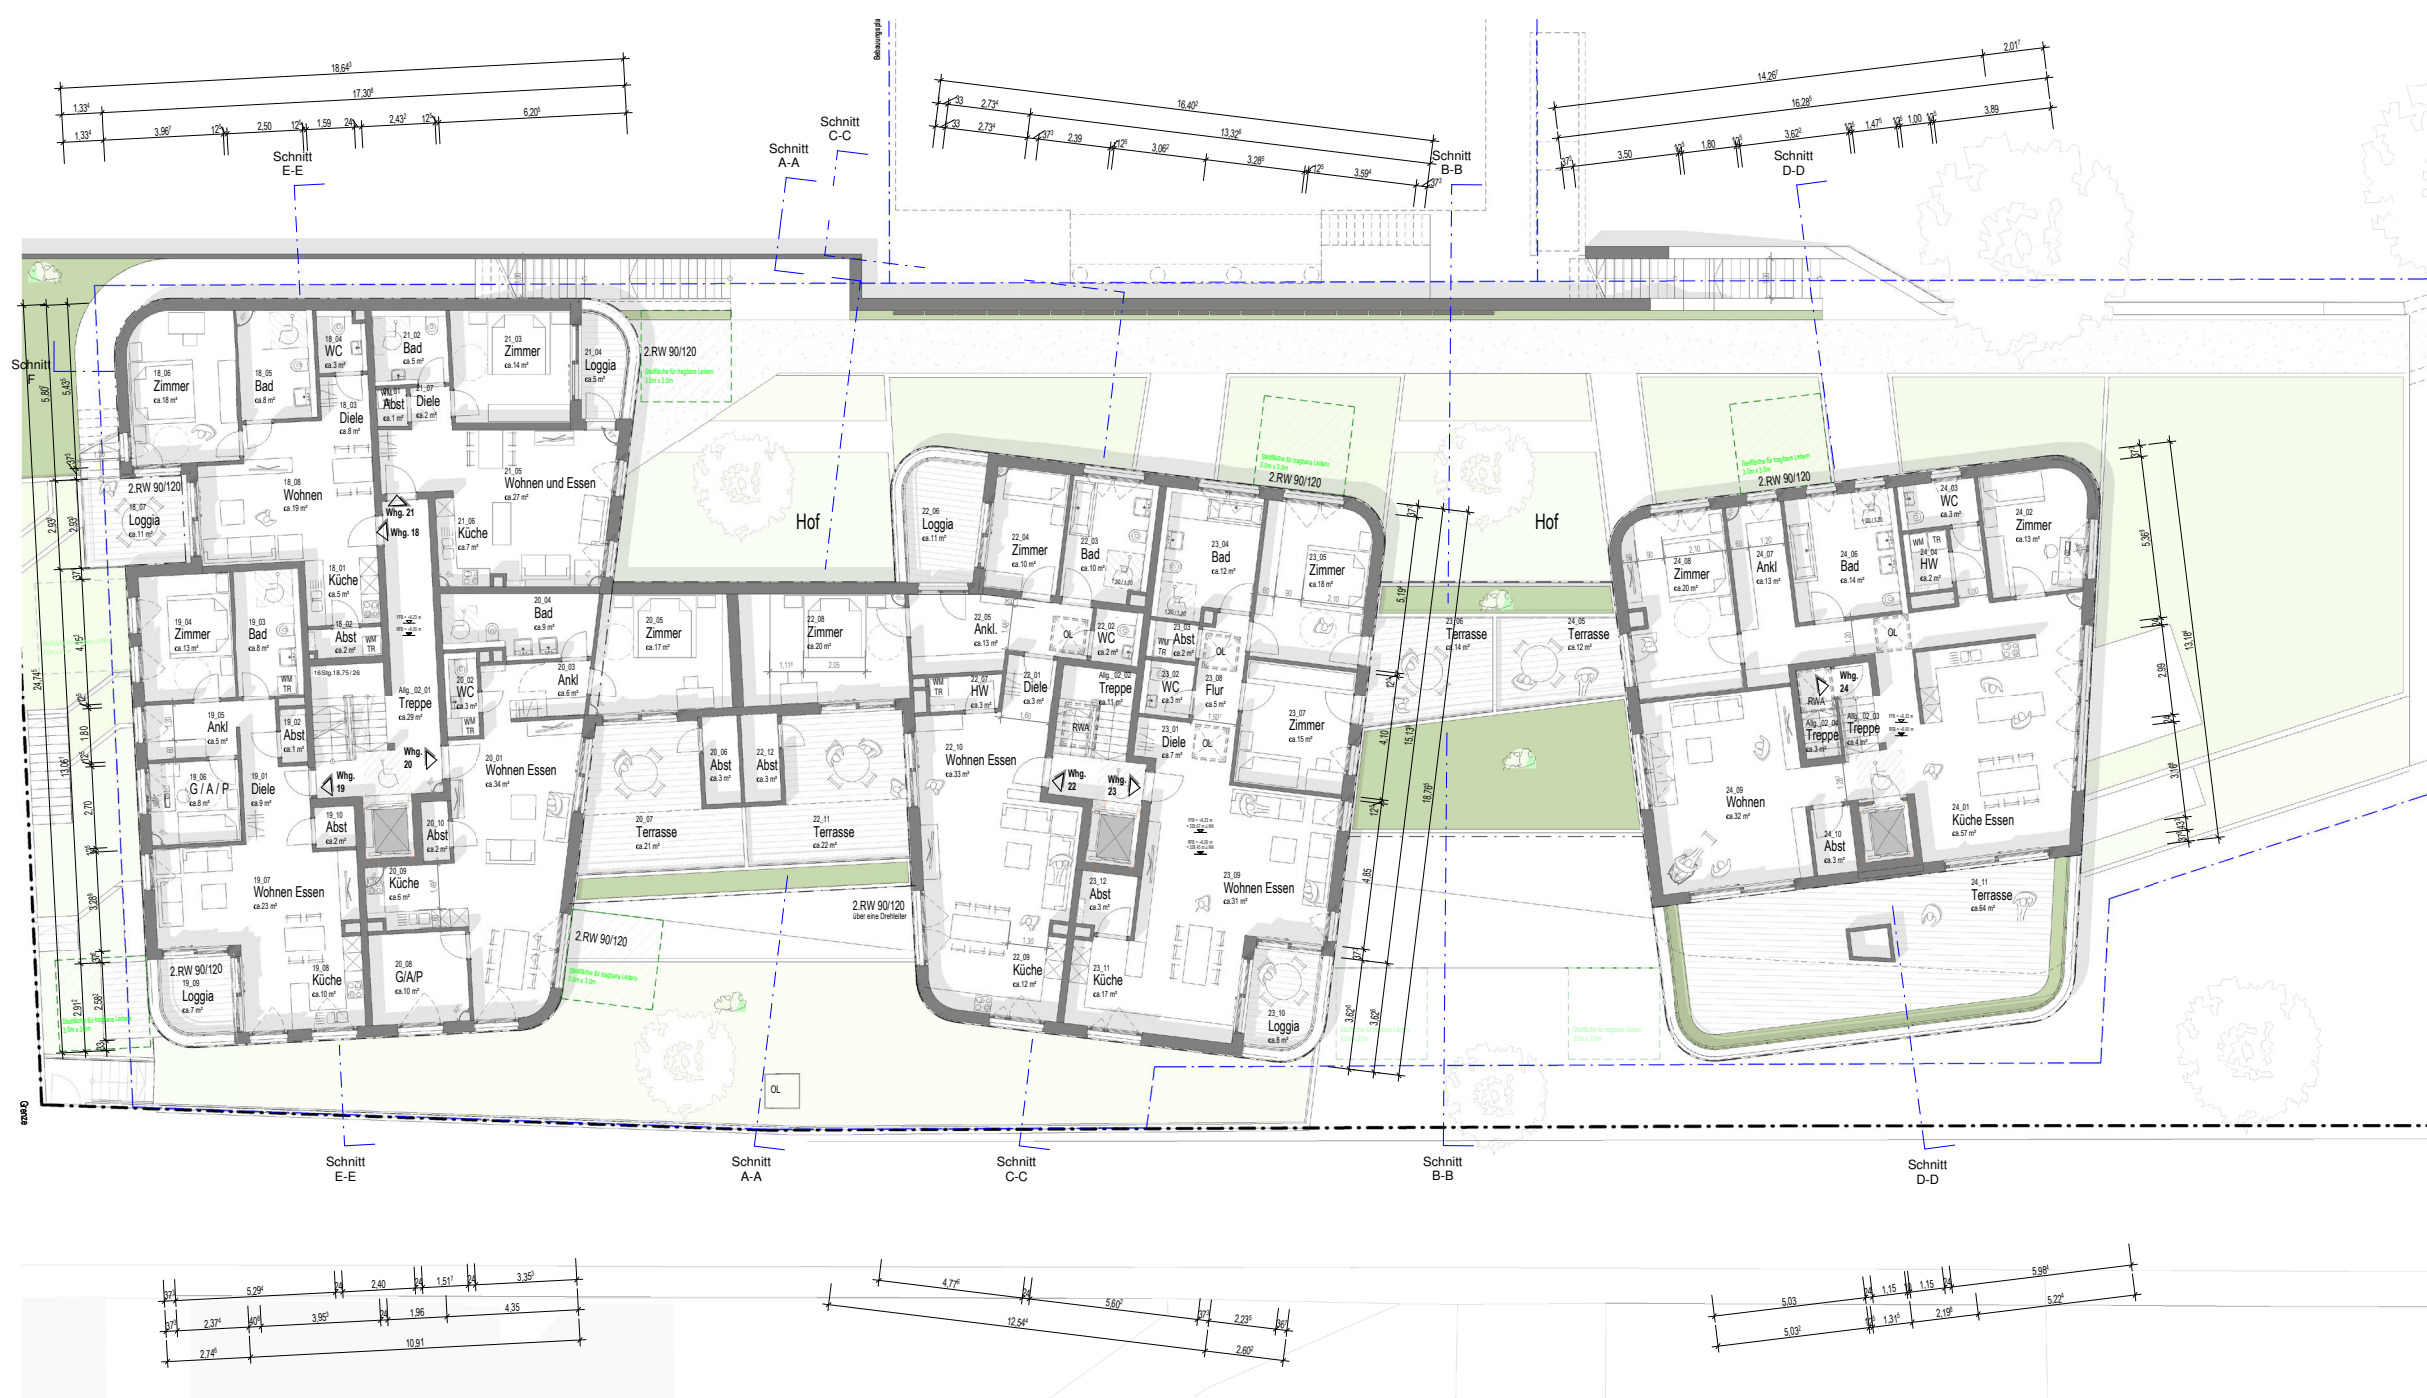


Grundriss 2. Obergeschoss M1:250

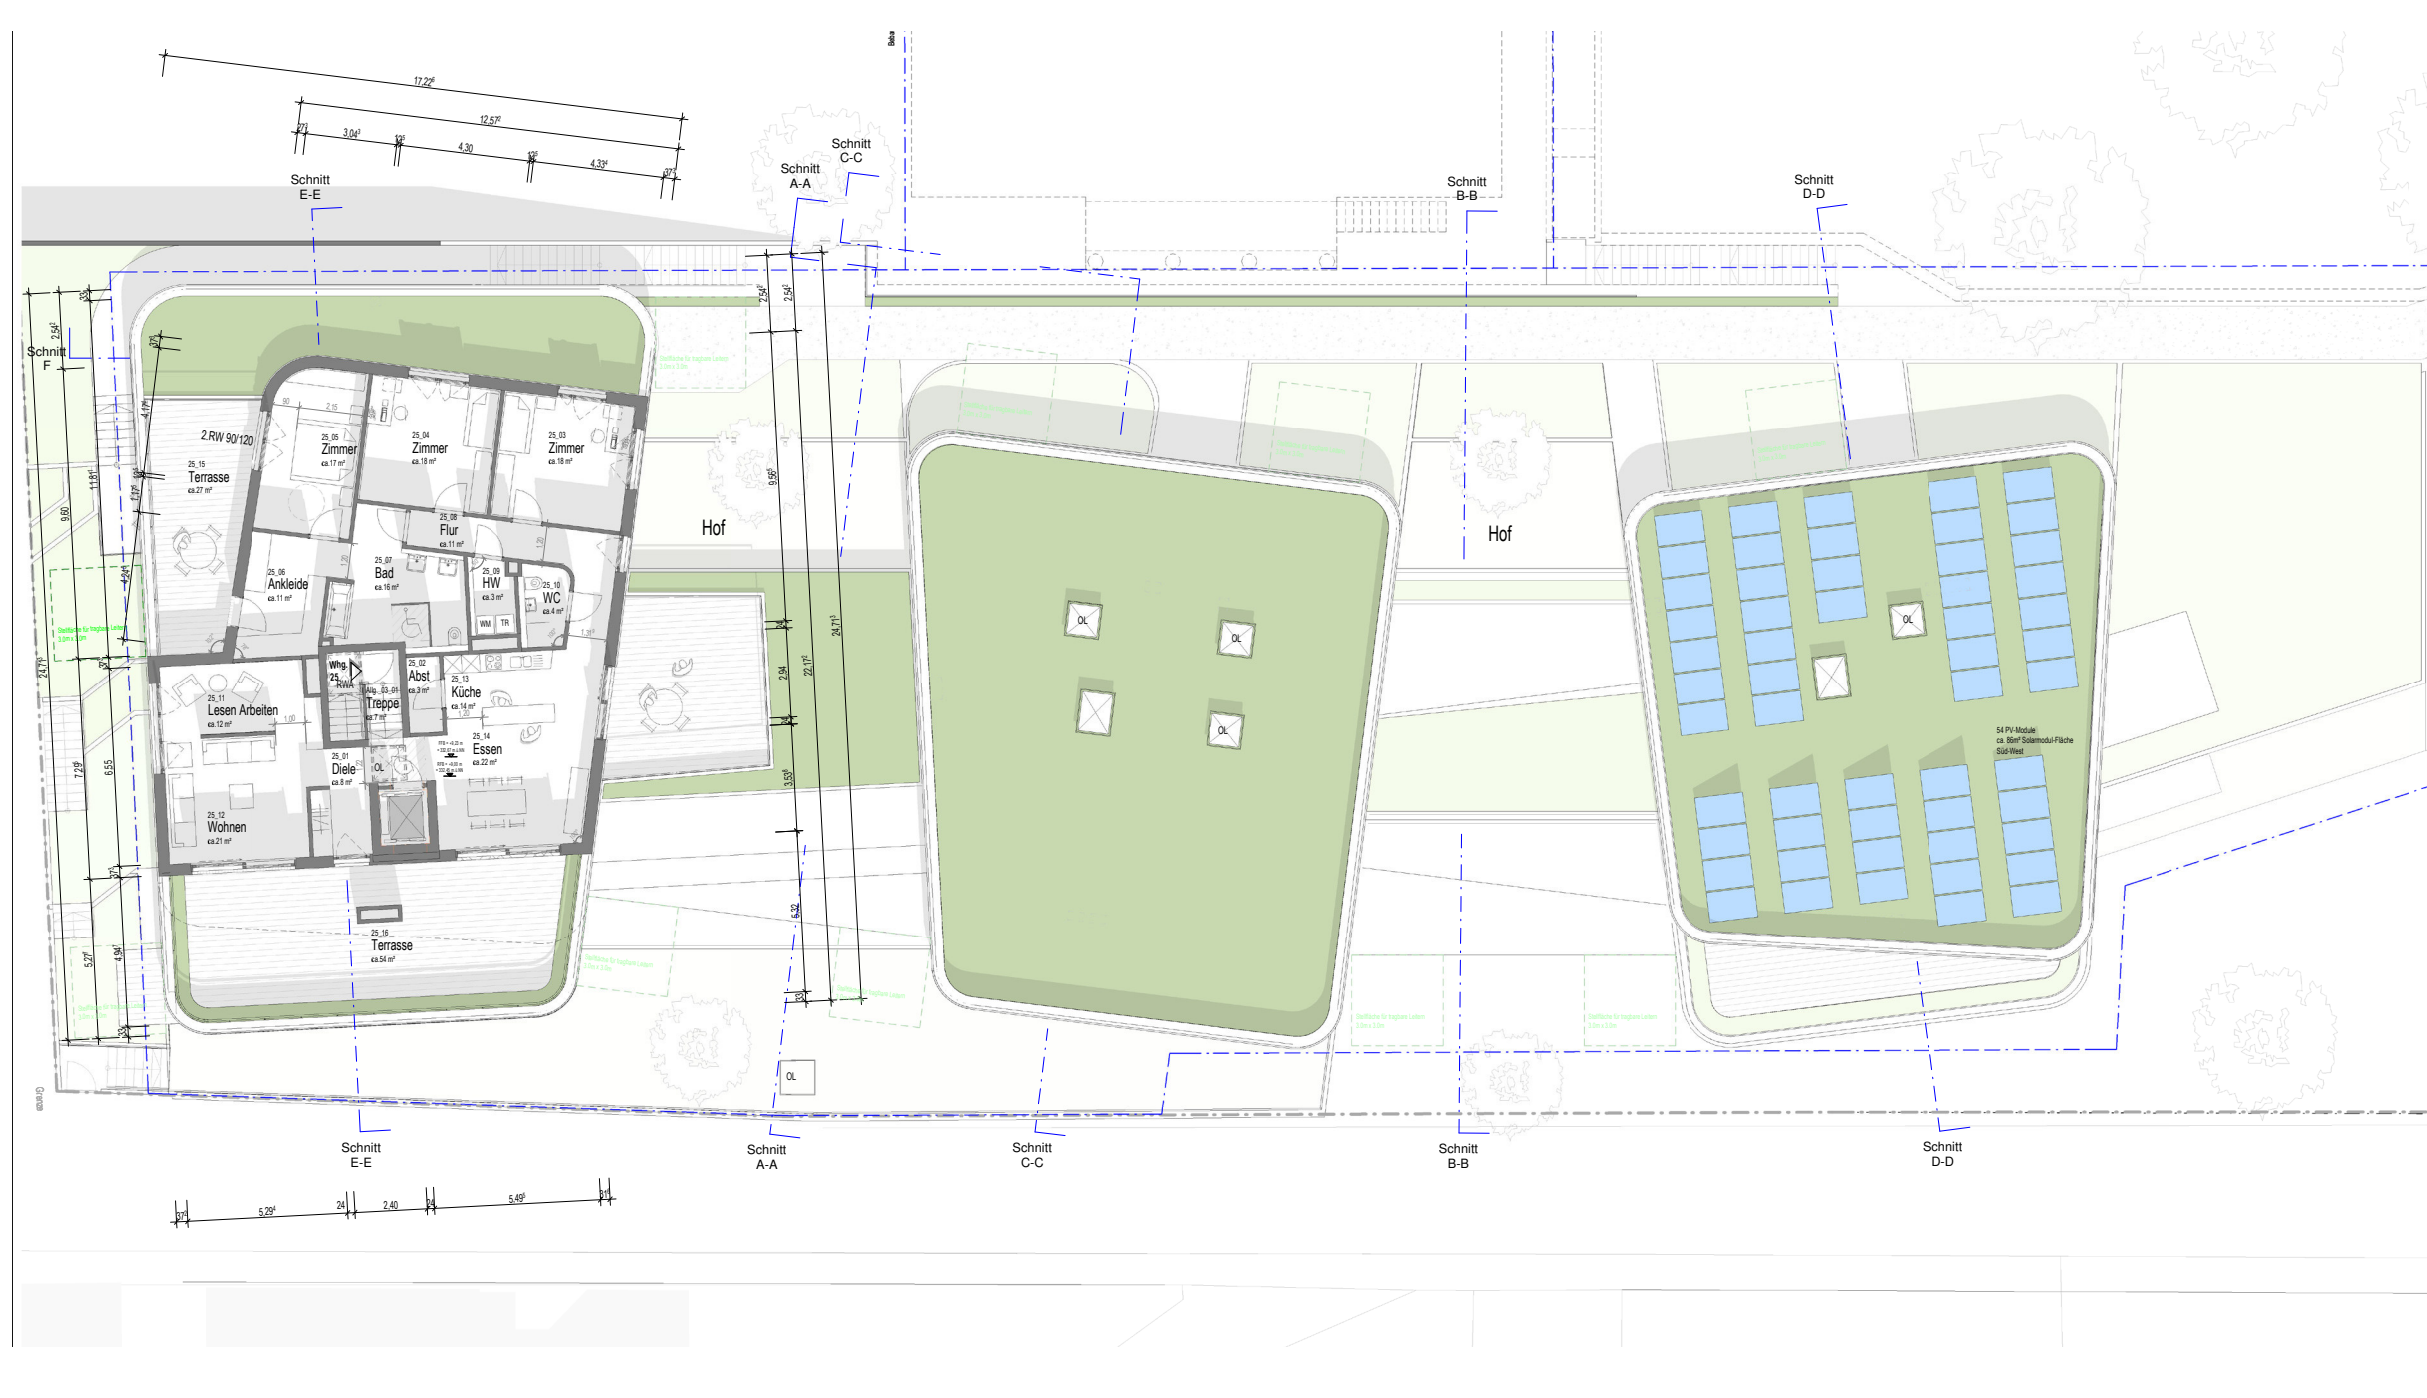


Grundriss 3. Obergeschoss M1:250


Grundriss Erdgeschoss M1:200

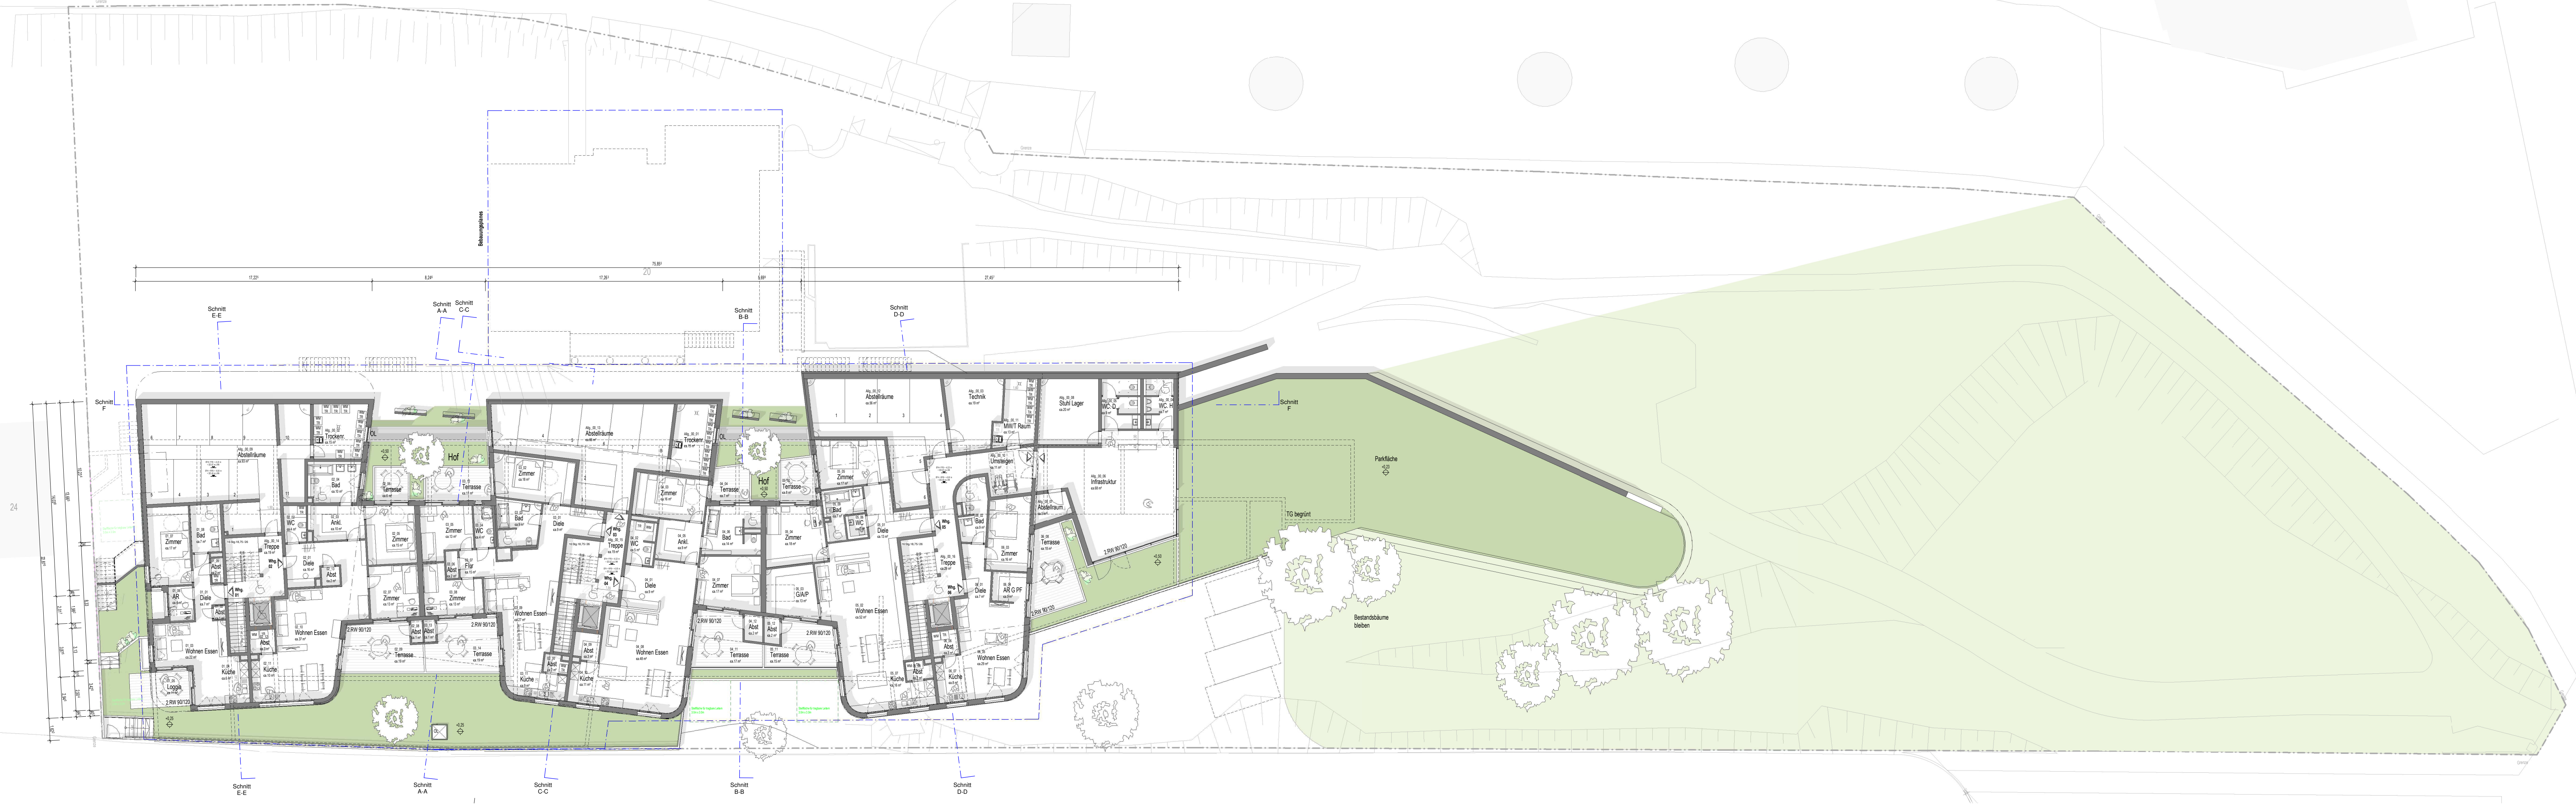

Grundriss 1. Untergeschoss M1:250

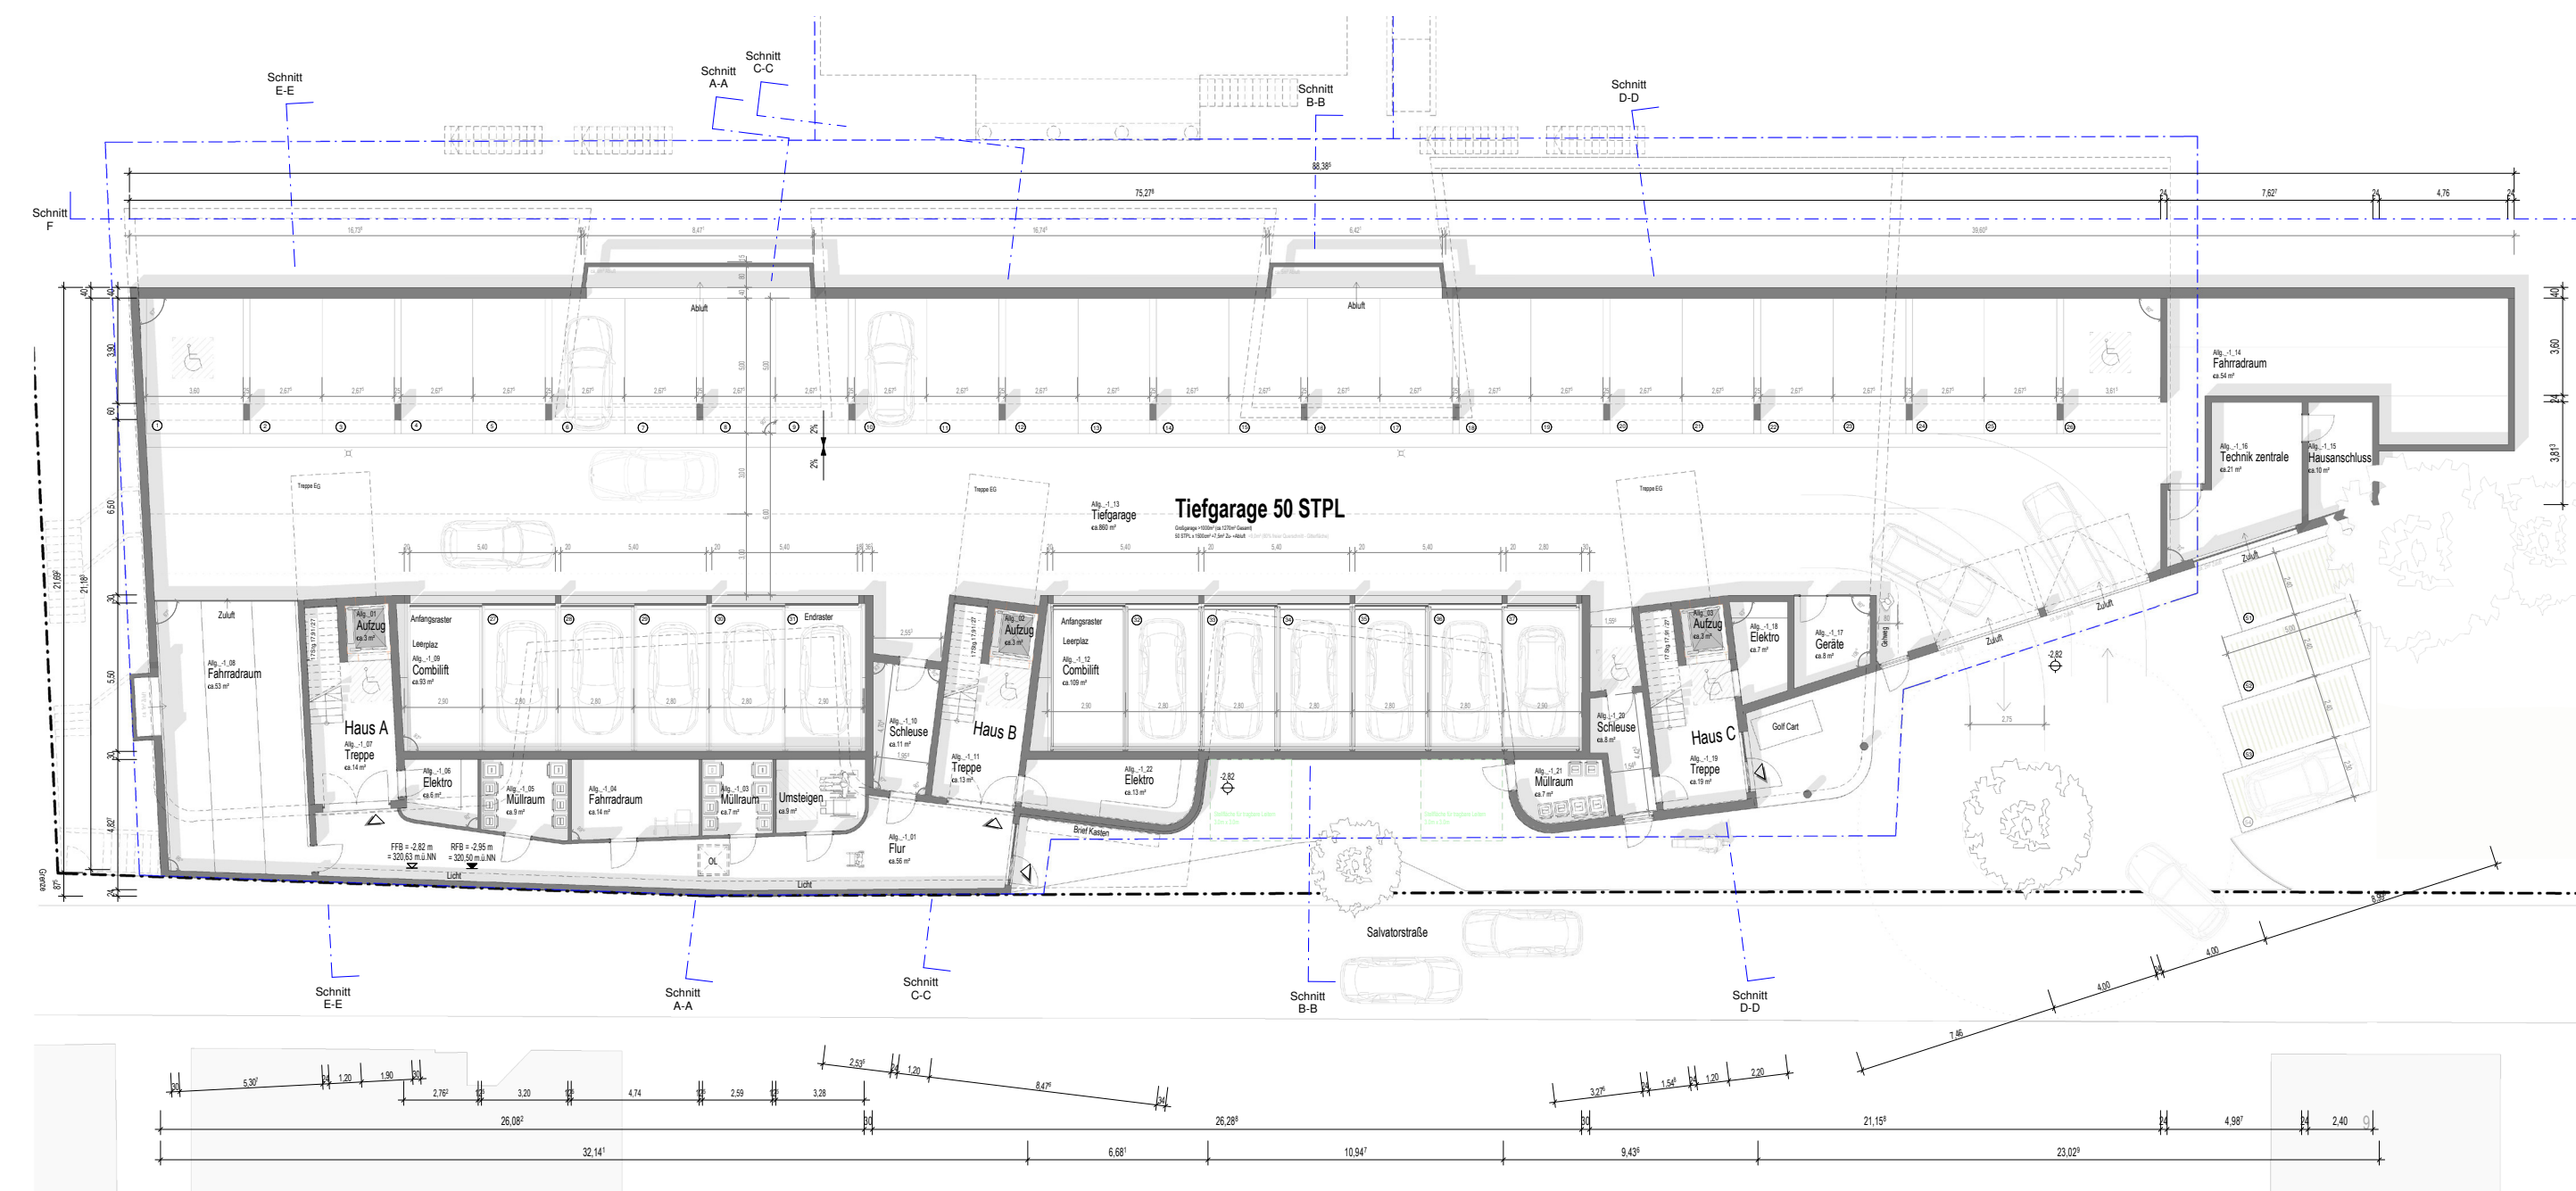

Grundriss 2. Untergeschoss M1:250

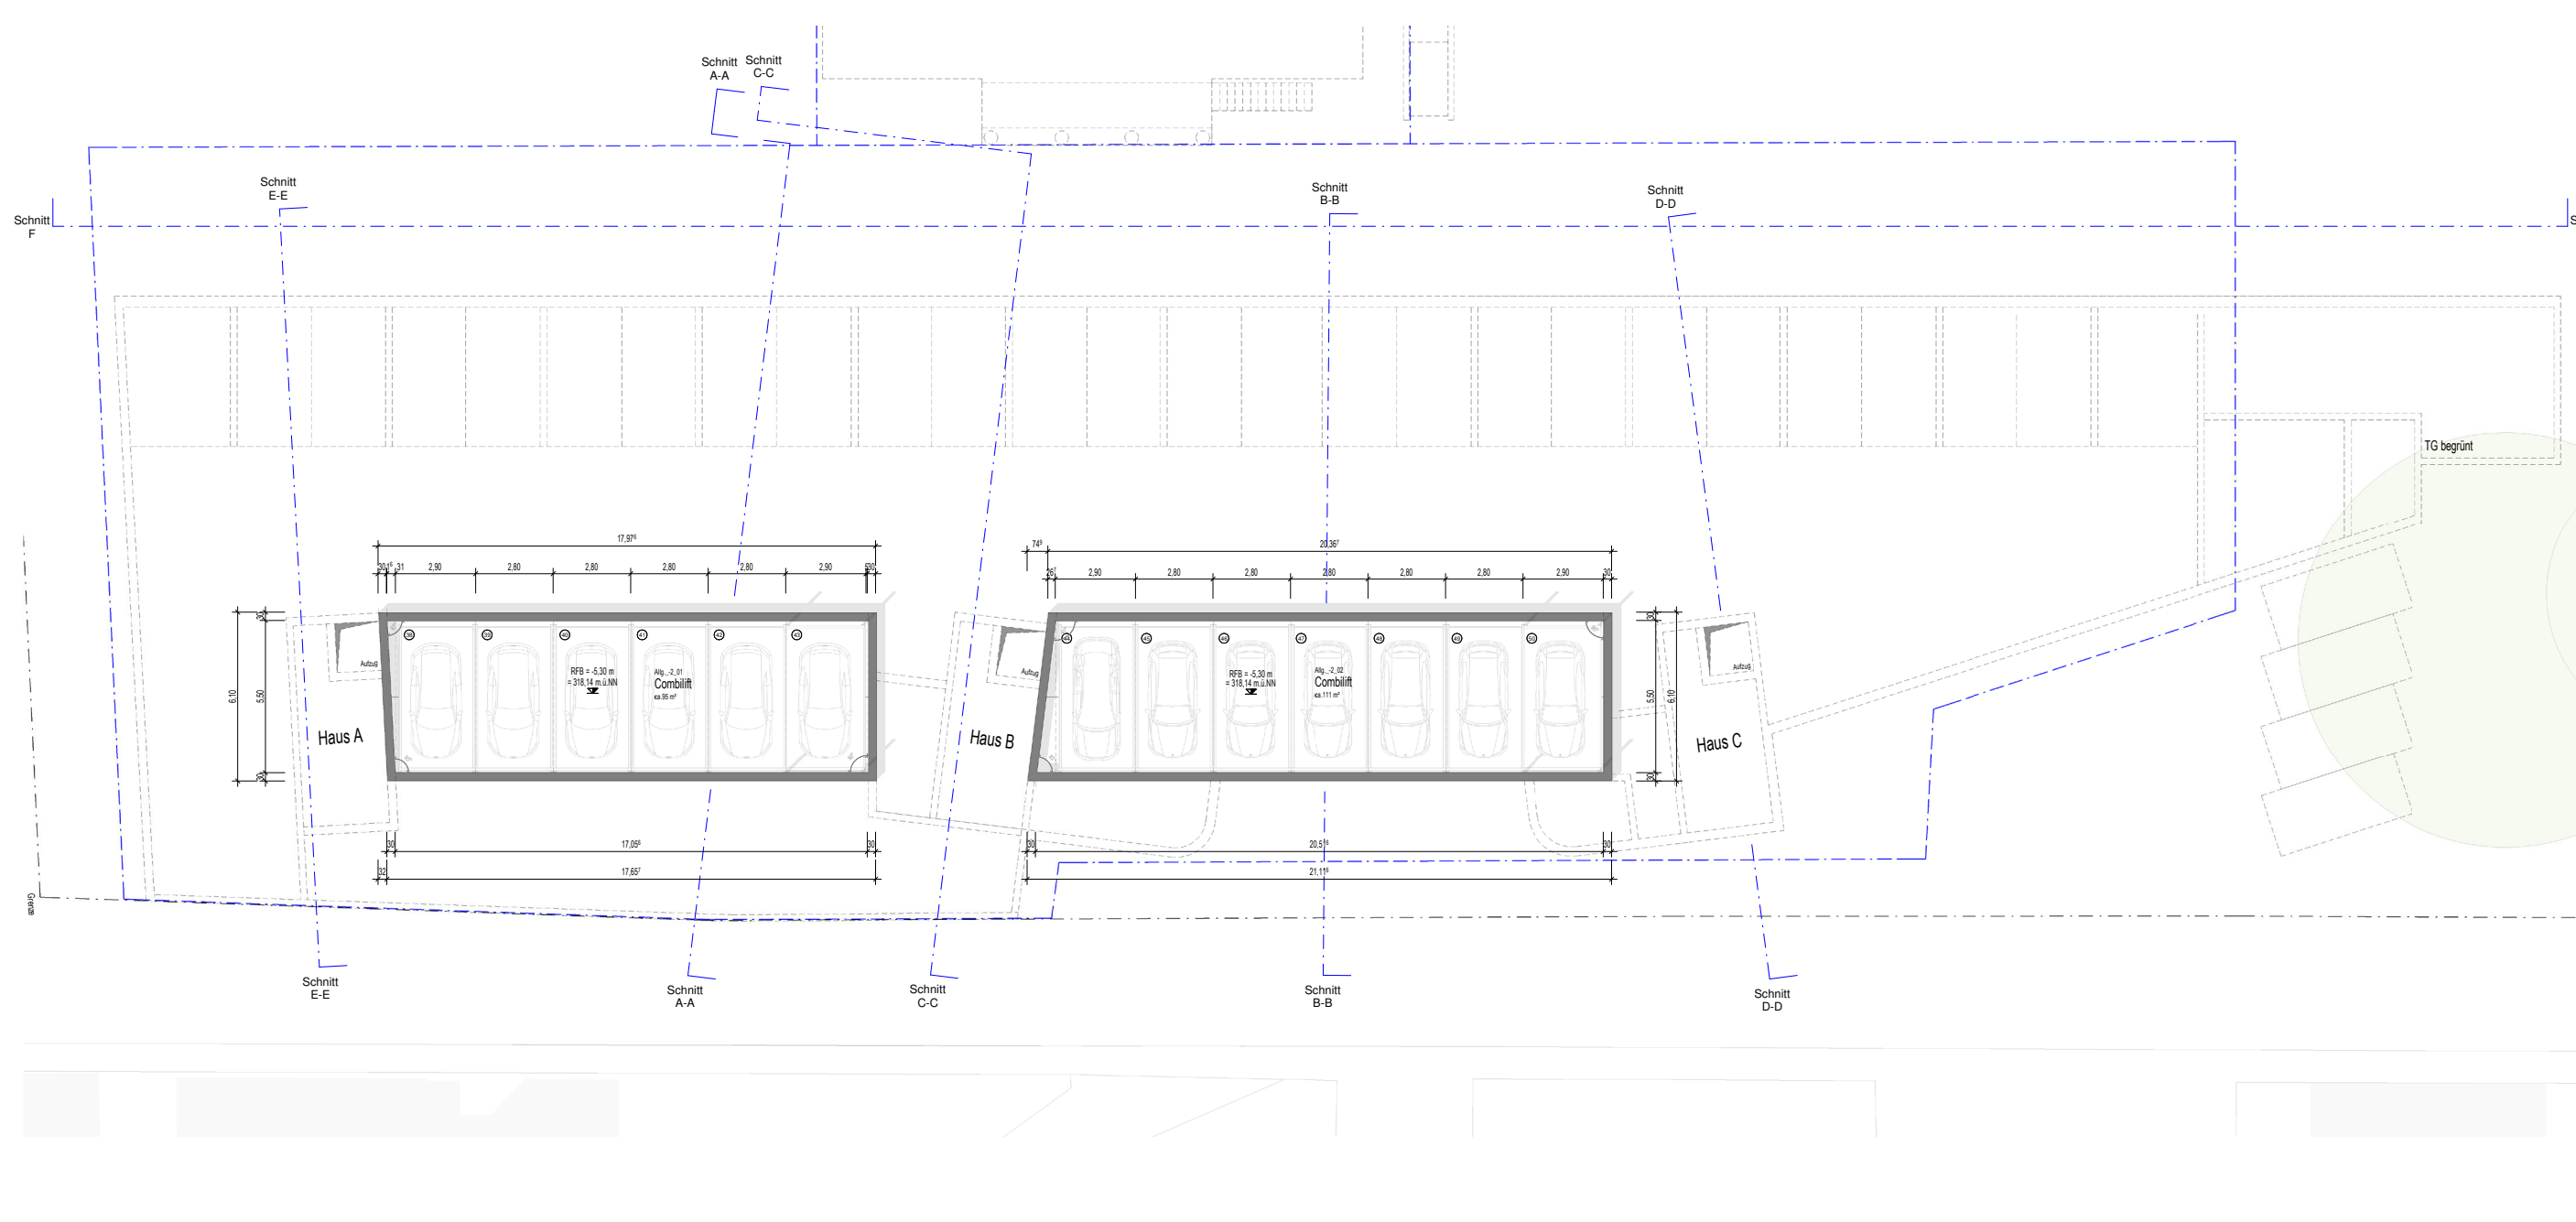


Schwäbisch Gmünd

Stand 02.12.2022

Vorhabenbezogener Bebauungsplan und
Örtliche Bauvorschriften

Nr. 132 G "Wohnen im Salvatorpark"

Anlage 1
Vorhaben- und Erschließungsplan (VEP)
Abgrenzungsplan / Geltungsbereich (Maßstab: 1.000)

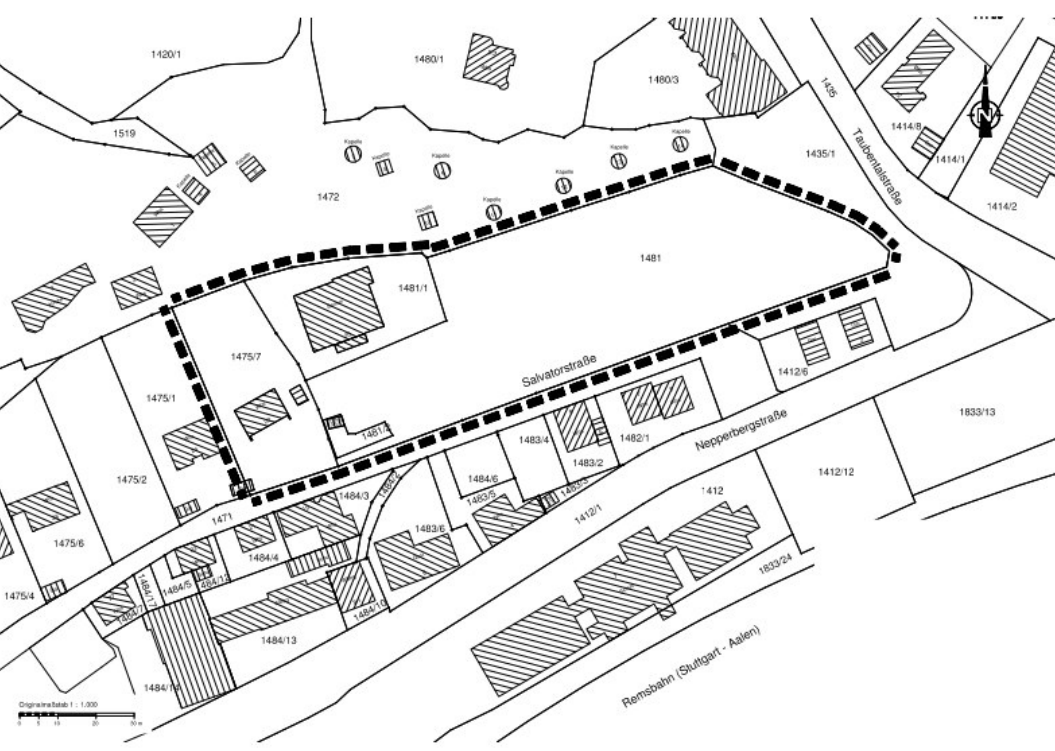

Vorhabenträger:




Dritte Schorndorfer
Immobilienverwaltungs GmbH & Co. KG
-im Verbund der Schorndorfer-Gruppe-

Gebäudeplanung:


STÄMLER ARCHITECTEN
Stämmler Architekten PartGmbH
Kaspar-Kurrer-Weg 10, 73614 Schorndorf




Schnitt A-A M1:250

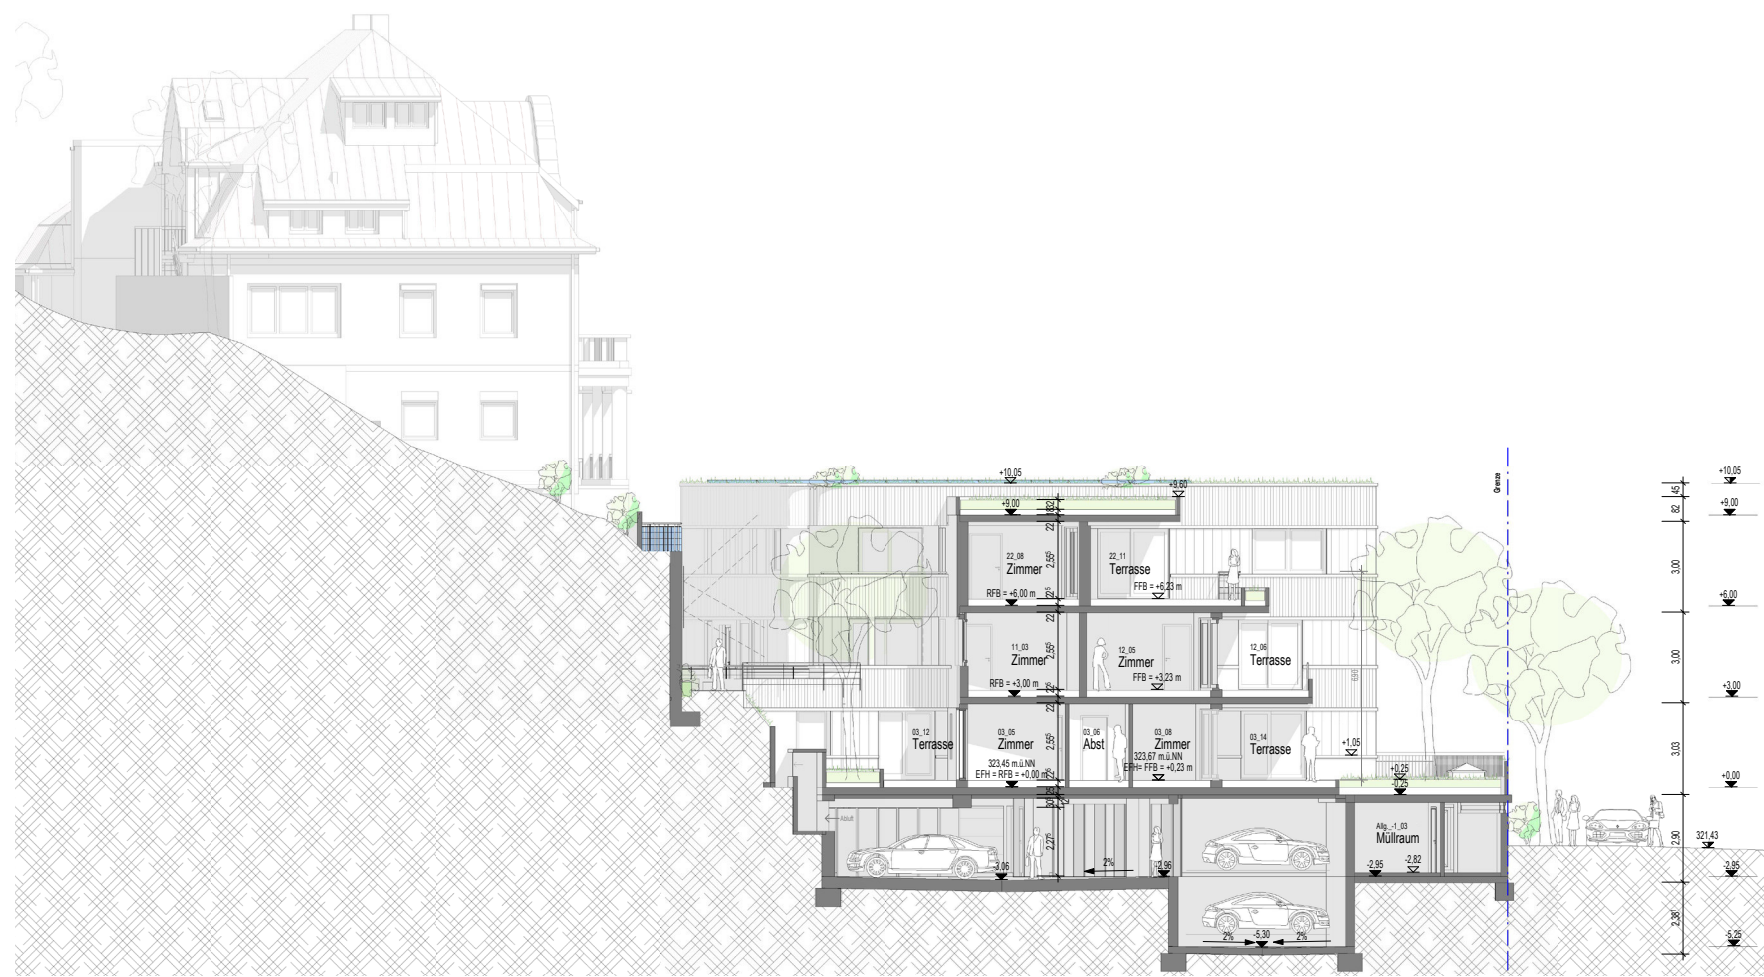


Schnitt B-B M1:250

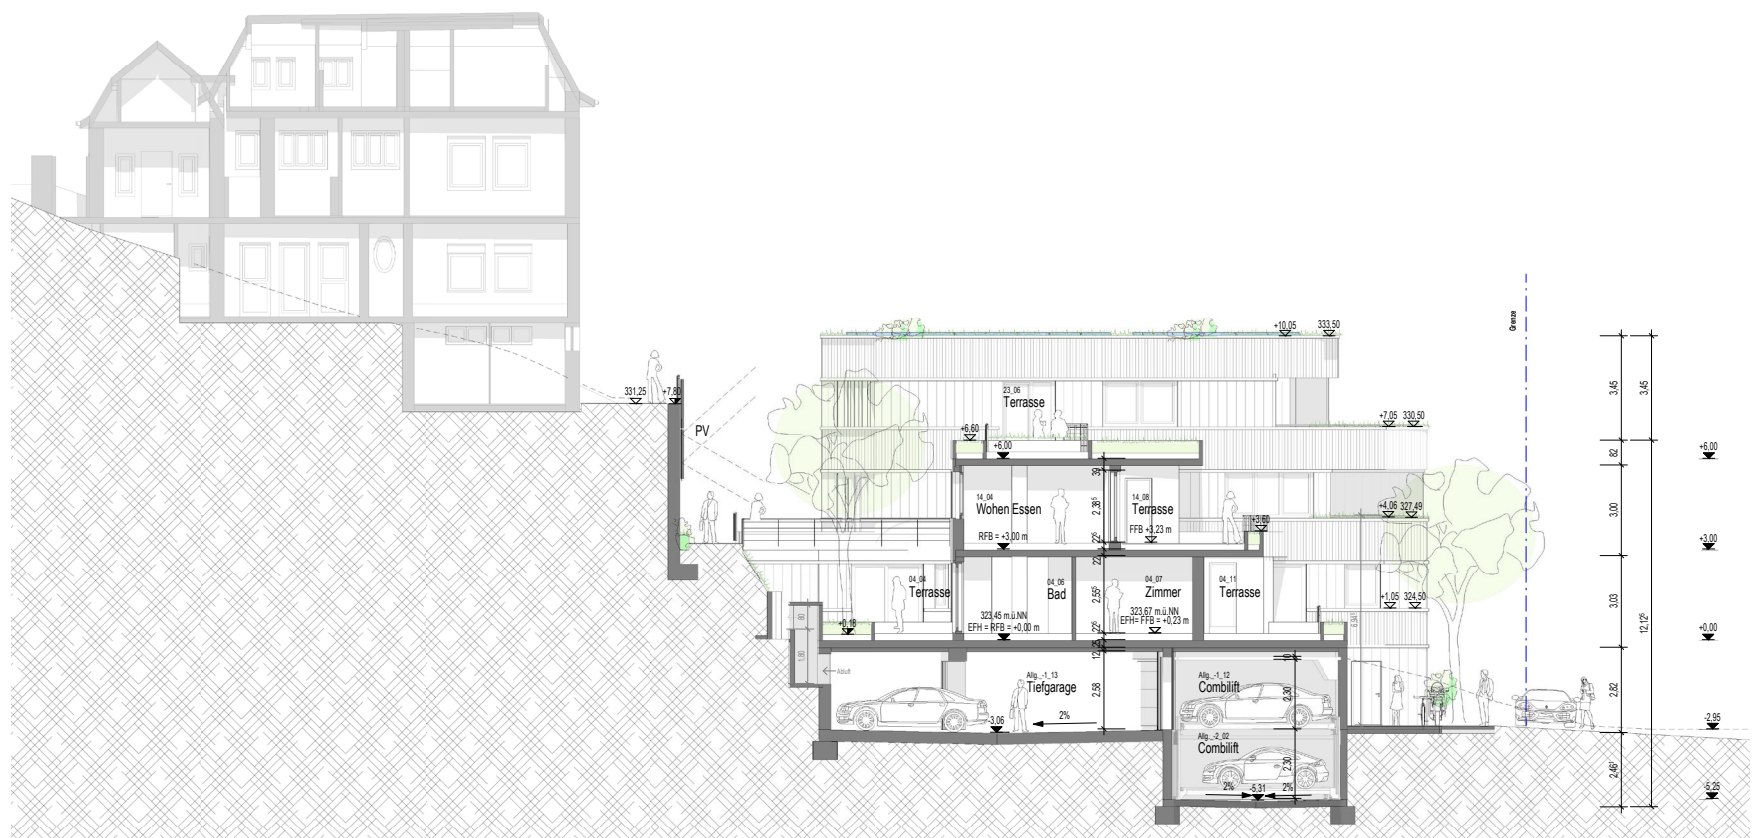


Schnitt C-C M1:250

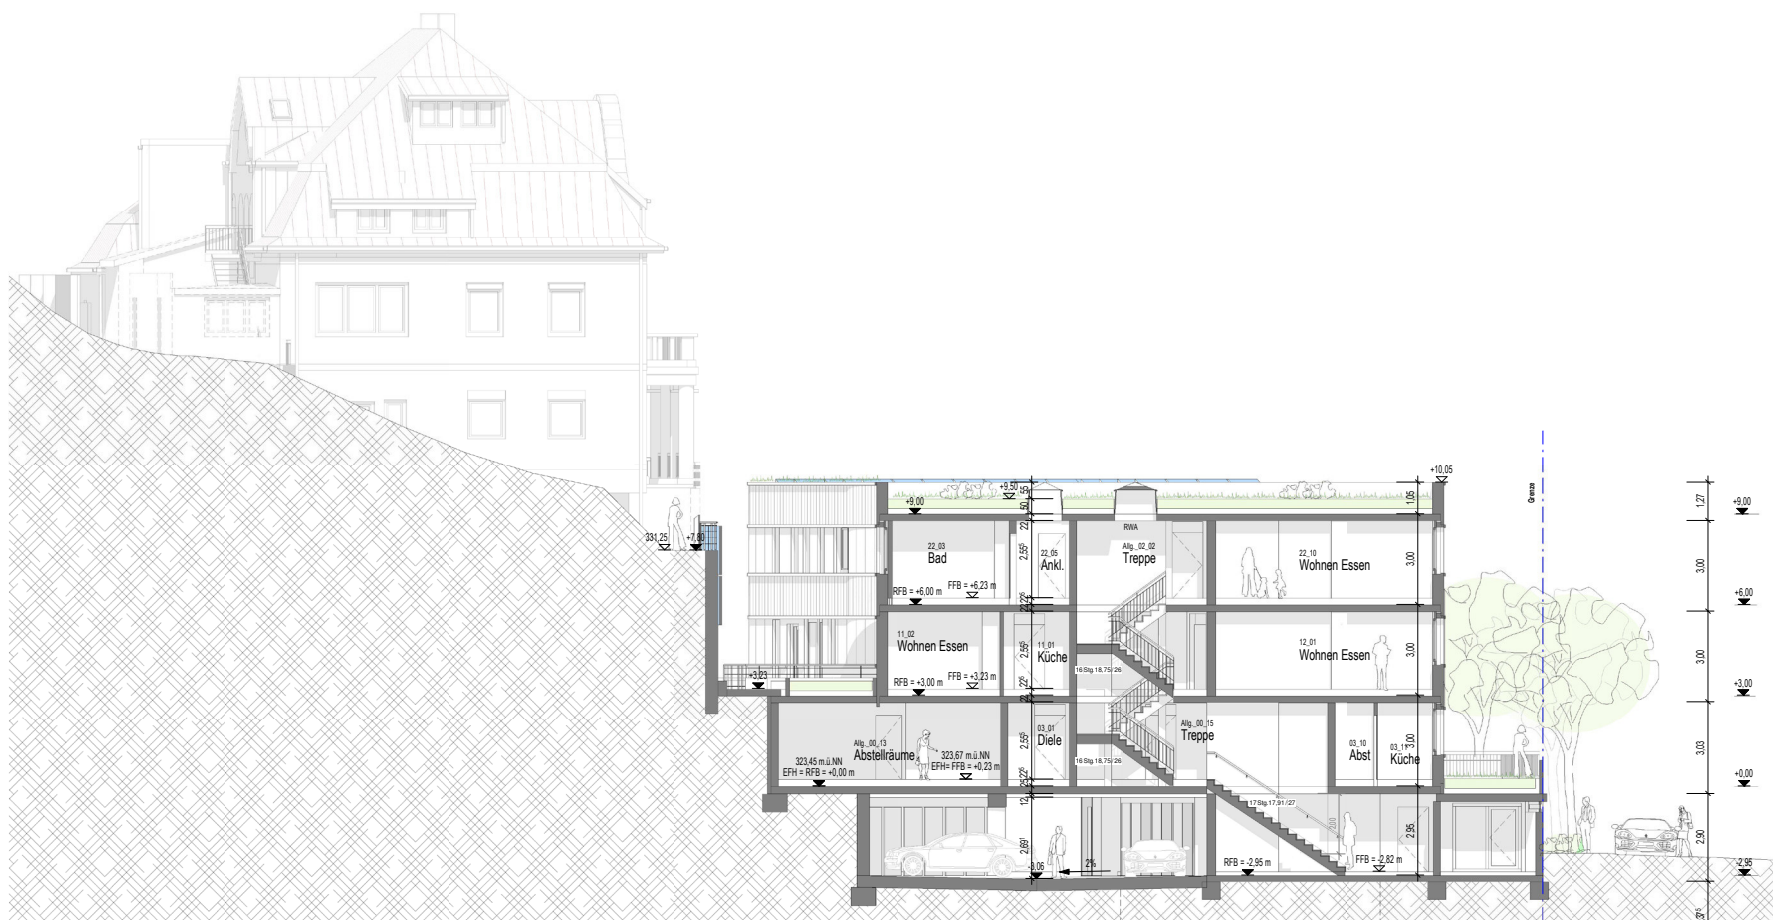

Ansicht Süd M1:250

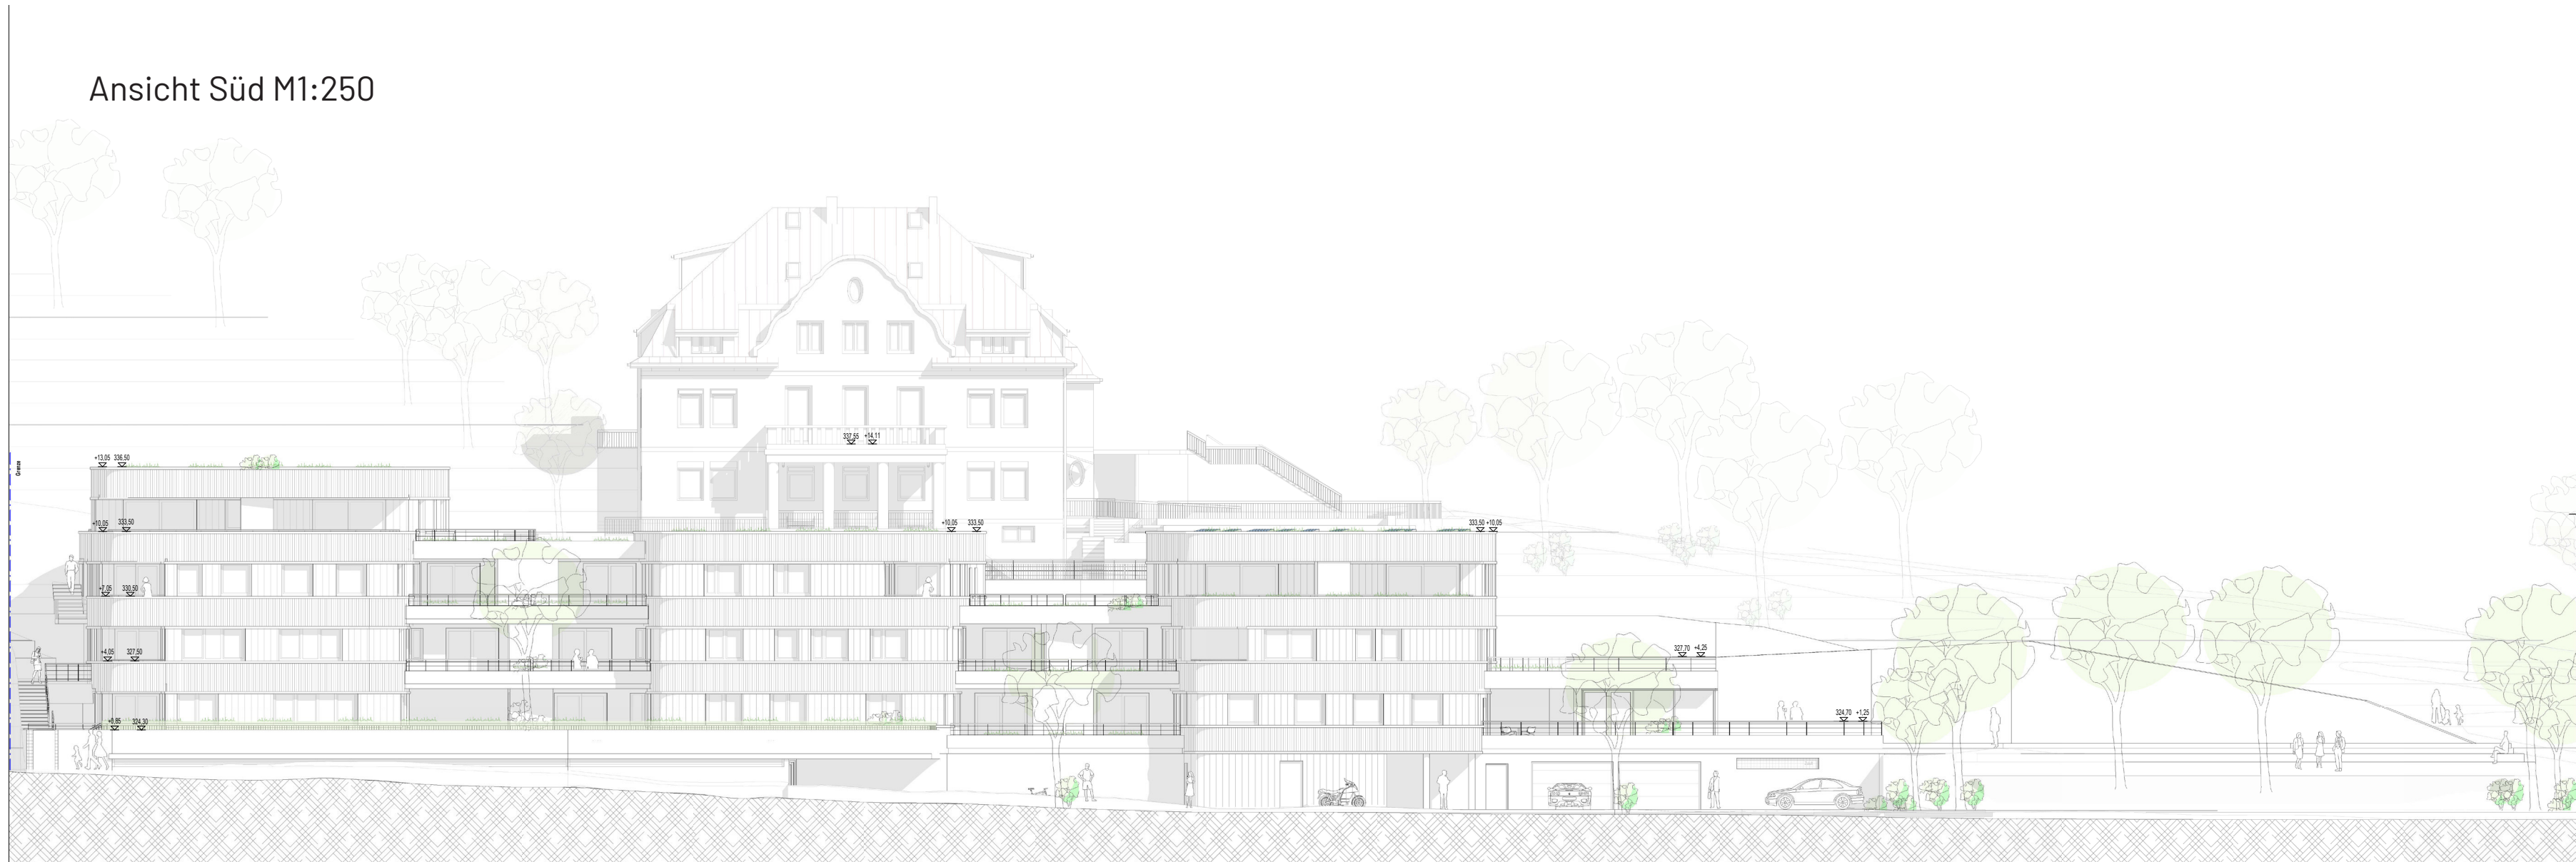


Ansicht West M1:250

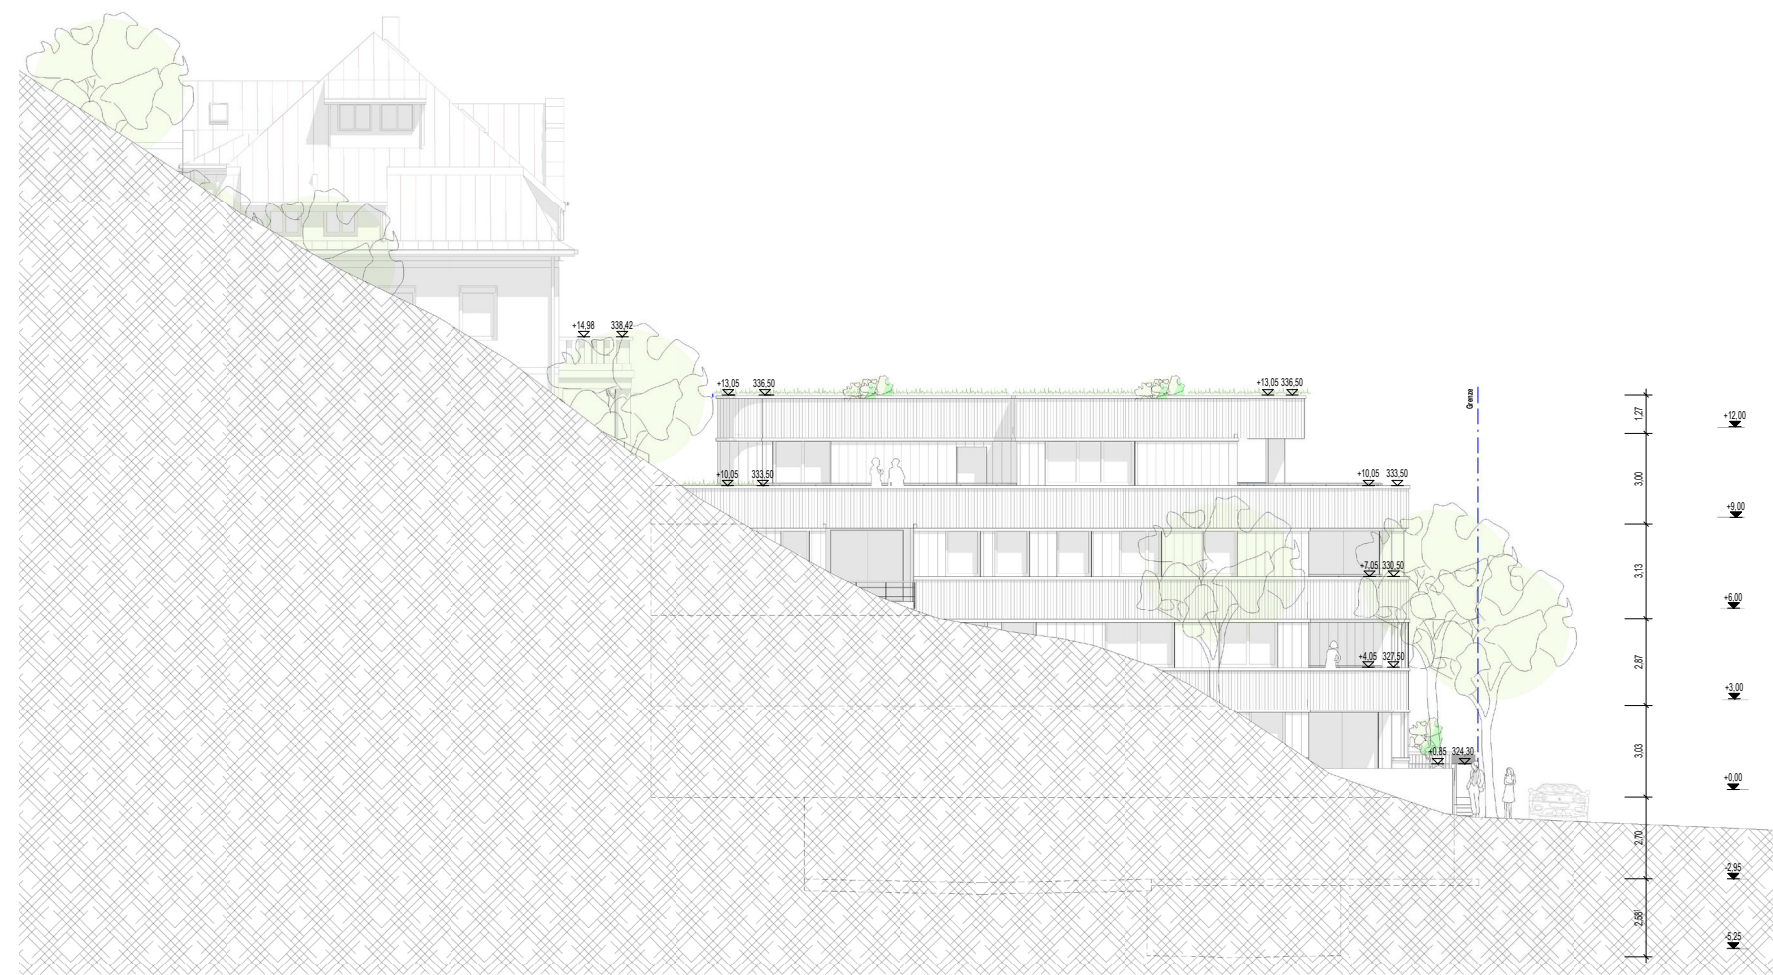

Ansicht Nord M1:250



Ansicht Ost M1:250

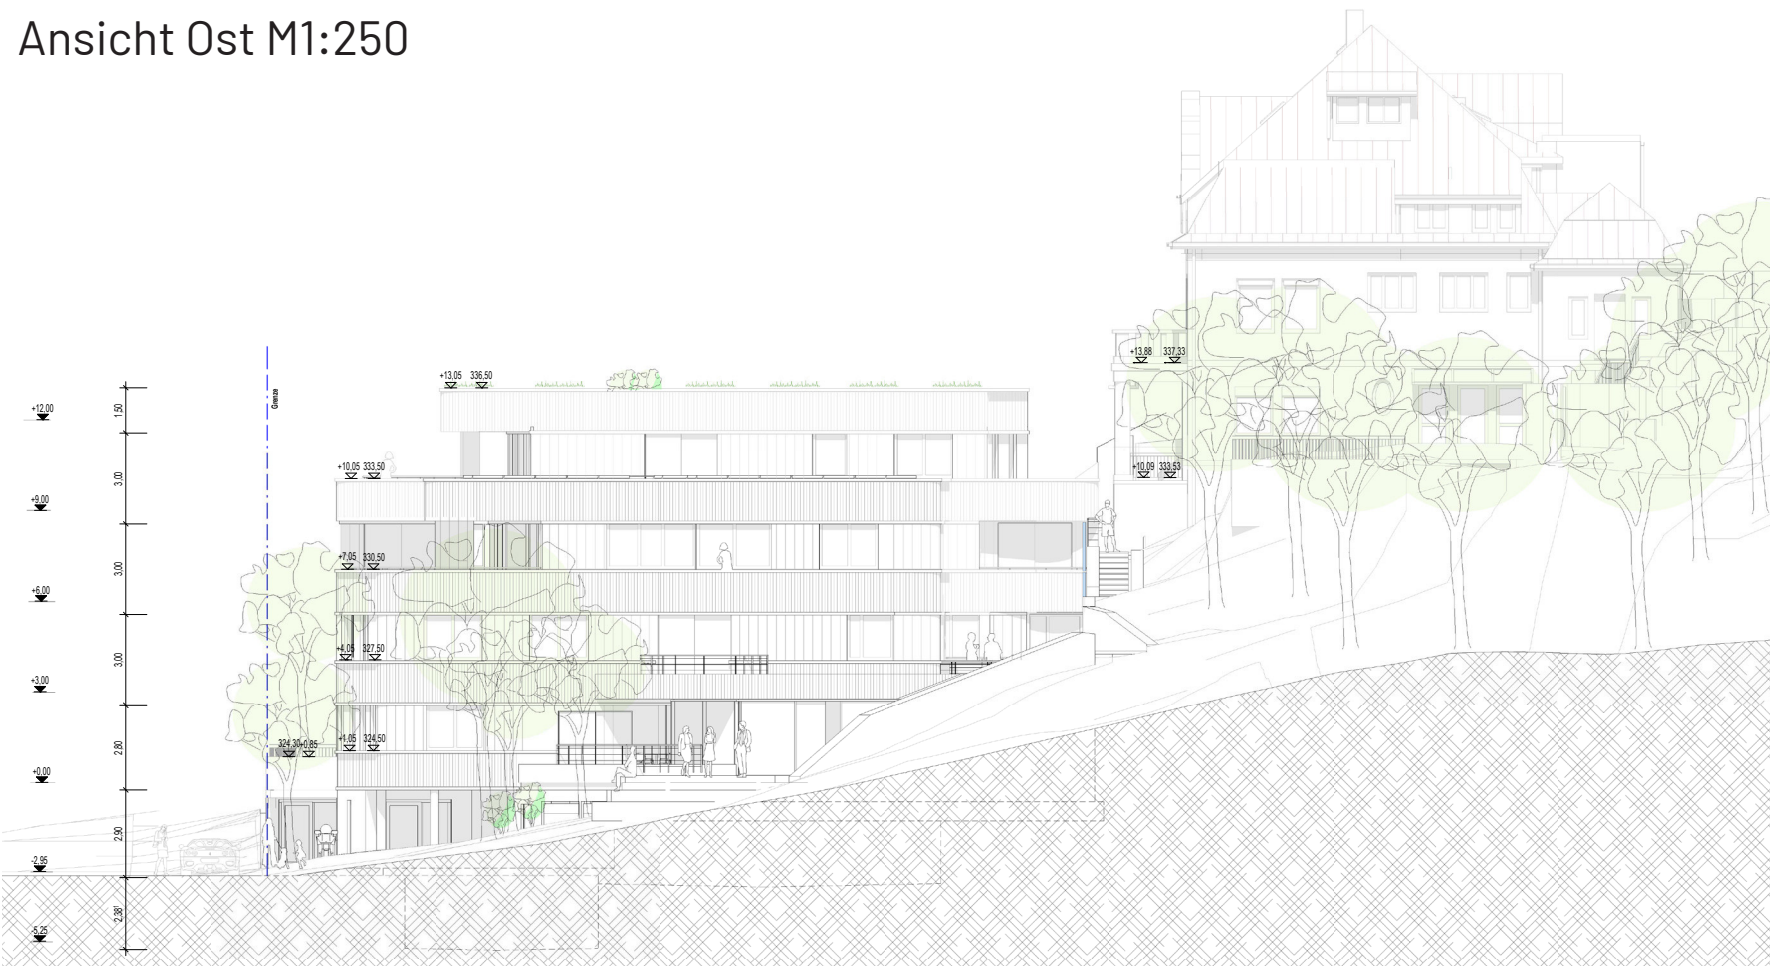


Schwäbisch Gmünd

Stand 02.12.2022

Vorhabenbezogener Bebauungsplan und
Örtliche Bauvorschriften

Nr. 132 G "Wohnen im Salvatorpark"

Anlage 1
Vorhaben- und Erschließungsplan (VEP)
Abgrenzungsplan / Geltungsbereich (Maßstab: 1.000)

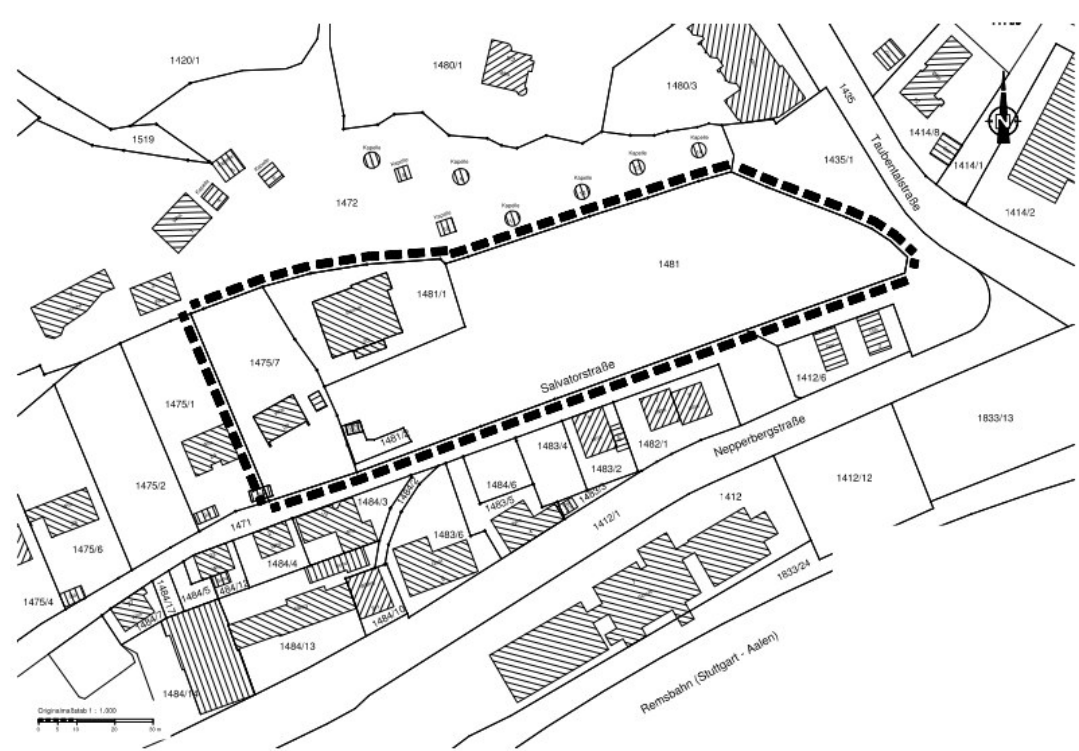

Vorhabenträger:



**Dritte Schorndorfer
Immobilienverwaltungs GmbH & Co. KG**
-im Verbund der Schorndorfer-Gruppe-

Gebäudeplanung:

STAMMLER ARCHITEKTEN
Stammler Architekten PartGmbH,
Kaspar-Kurrer-Weg 10, 73514 Schorndorf