



BAUWERK RÜB GROSSDEINBACH WEST, 40233


M 1 : 50

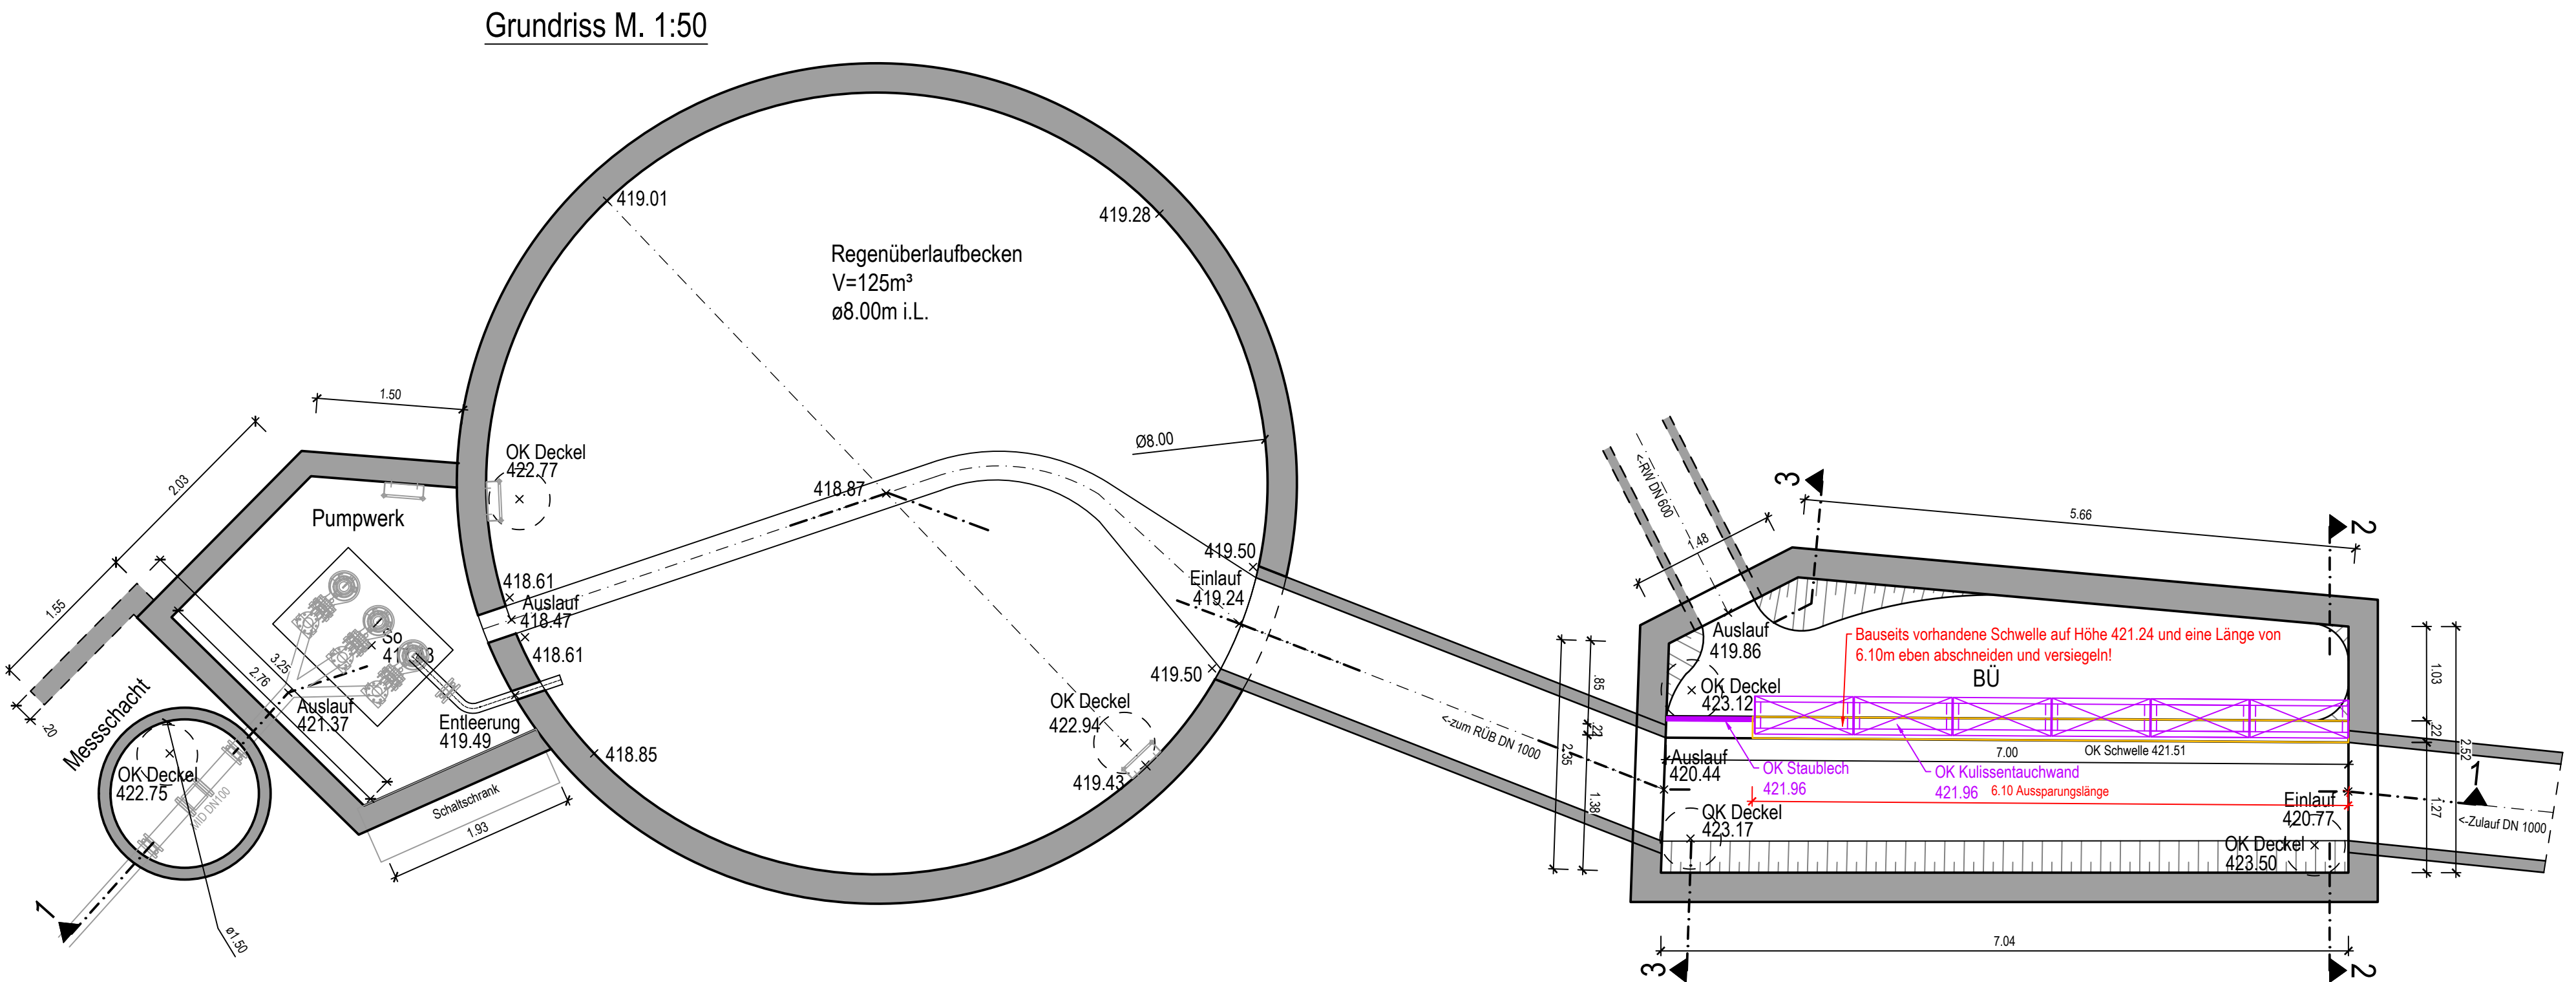

Schnitt 2-2 M. 1:50

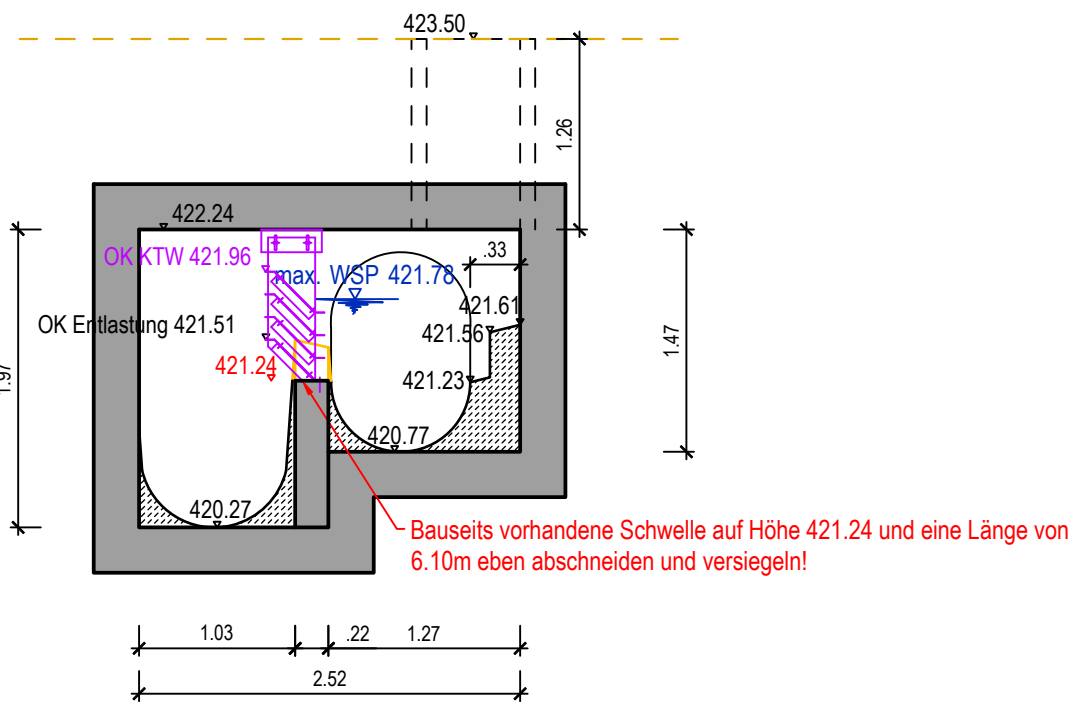


Schnitt 3-3 M. 1:50

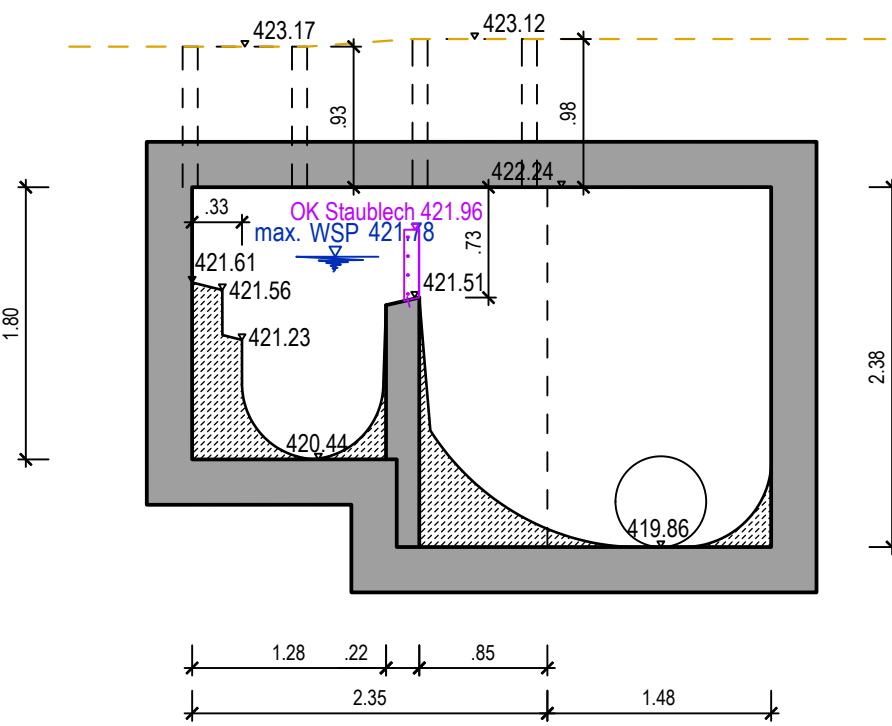

LEGENDE

- Bestand
- best. maschinelle Ausrüstung
- gepl. maschinelle Ausrüstung
- Abbruch

Schnitt 1-1 M. 1:50

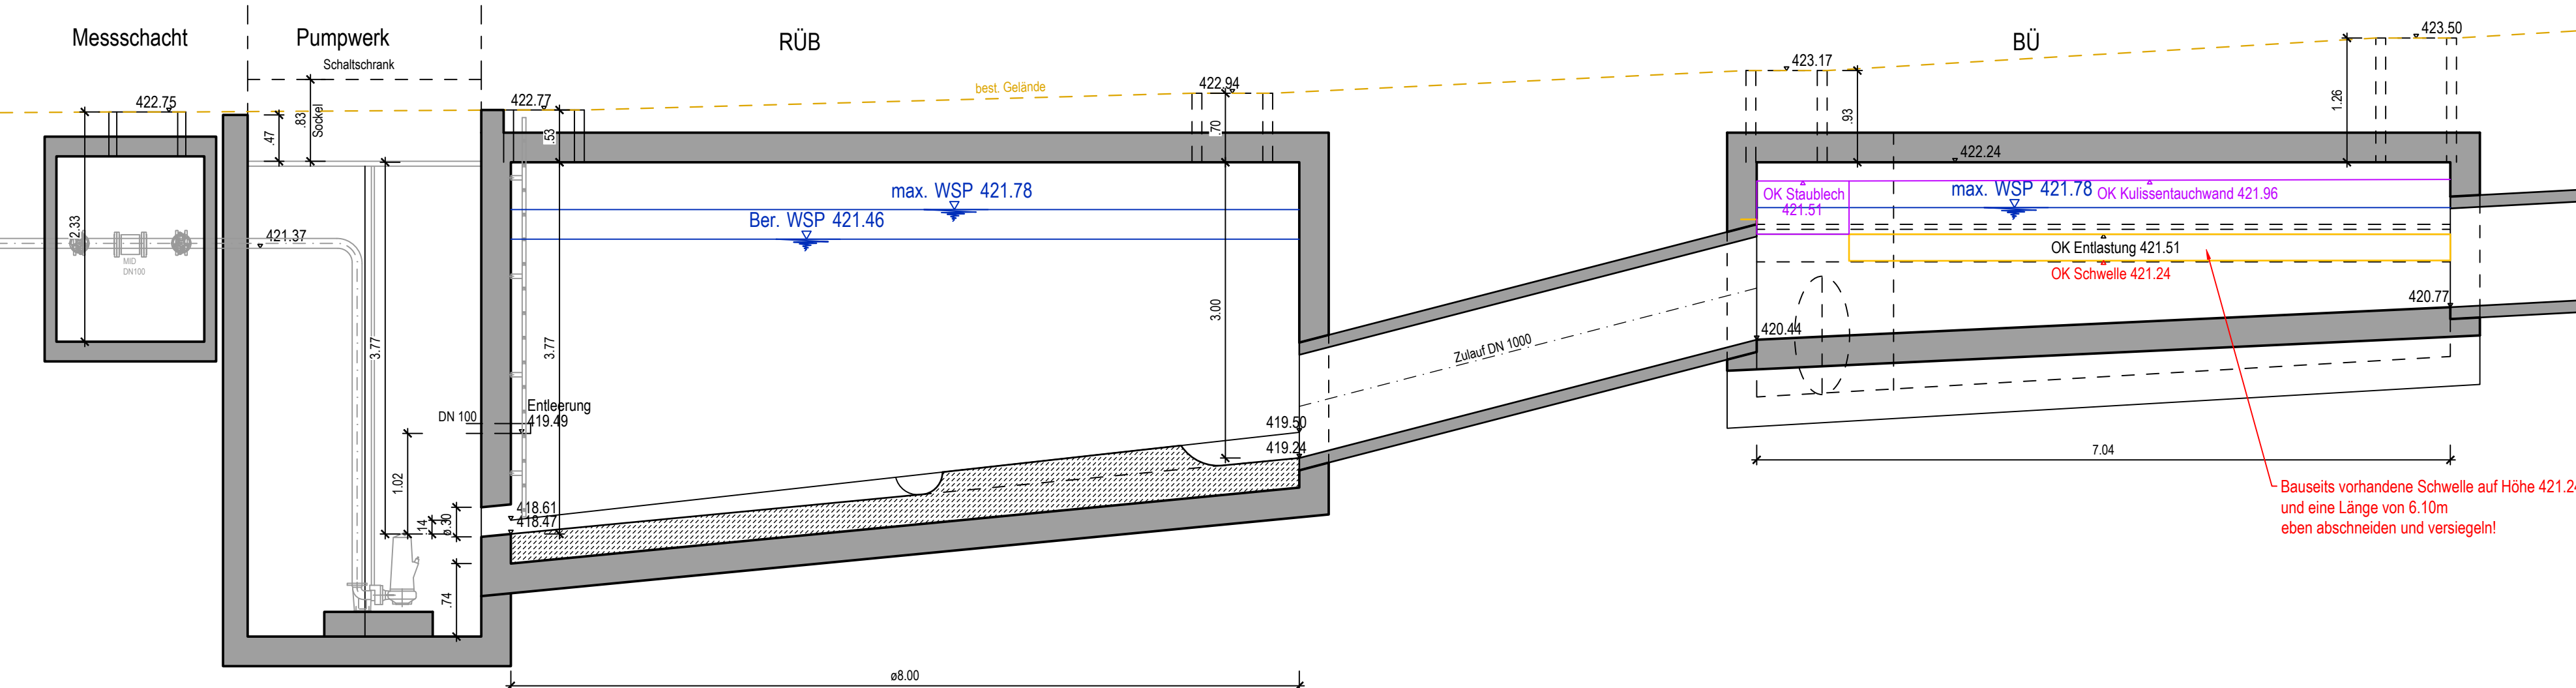

c		
b		
a		
INDEX	ART DER ÄNDERUNG	DATUM/KZ
PLANGRUNDLAGEN:		
VERMESSUNG: 2020/07	GRUNDLAGENERHEBUNG: 2022/04	ALK: 2020/04
AUFTRAGGEBER	STADT SCHWÄBISCH GMÜND	ANLAGE NR. 4.3
KREIS	OSTALBKREIS	PLANINDEX GD20022A
- AUSFÜHRUNGSPLANUNG -		
REGENWASSERBEHANDLUNGSANLAGEN		
ROTENBACHTAL		
BAUWERKSPLAN		
RÜB GROSSDEINBACH WEST		
MASSSTAB	M 1 : 50	
LAGESYSTEM	GK3	HÖHENSYSTEM GEMÄSS VERMESSUNG
PLANSTAND	31.01.2023 SH	Ingenieurbüro Matthias Strobel Gerberstraße 5 73453 Abtsgmünd Telefon +49 (7366) 9696-10 post@ms-ingenieure.de www.ms-ingenieure.de
BEARBEITER	DANIEL	
FREIGEgeben		
Datei: P:\Schwäbisch Gmünd\GD20022A\1_Planungsphase\04_Ausführungsplanung\4.3_RÜB Großdeinbach-West.dwg Layout: 4.3_BW_RÜB		