


M 1 : 50


Schnitt A - A

42035
Geländer

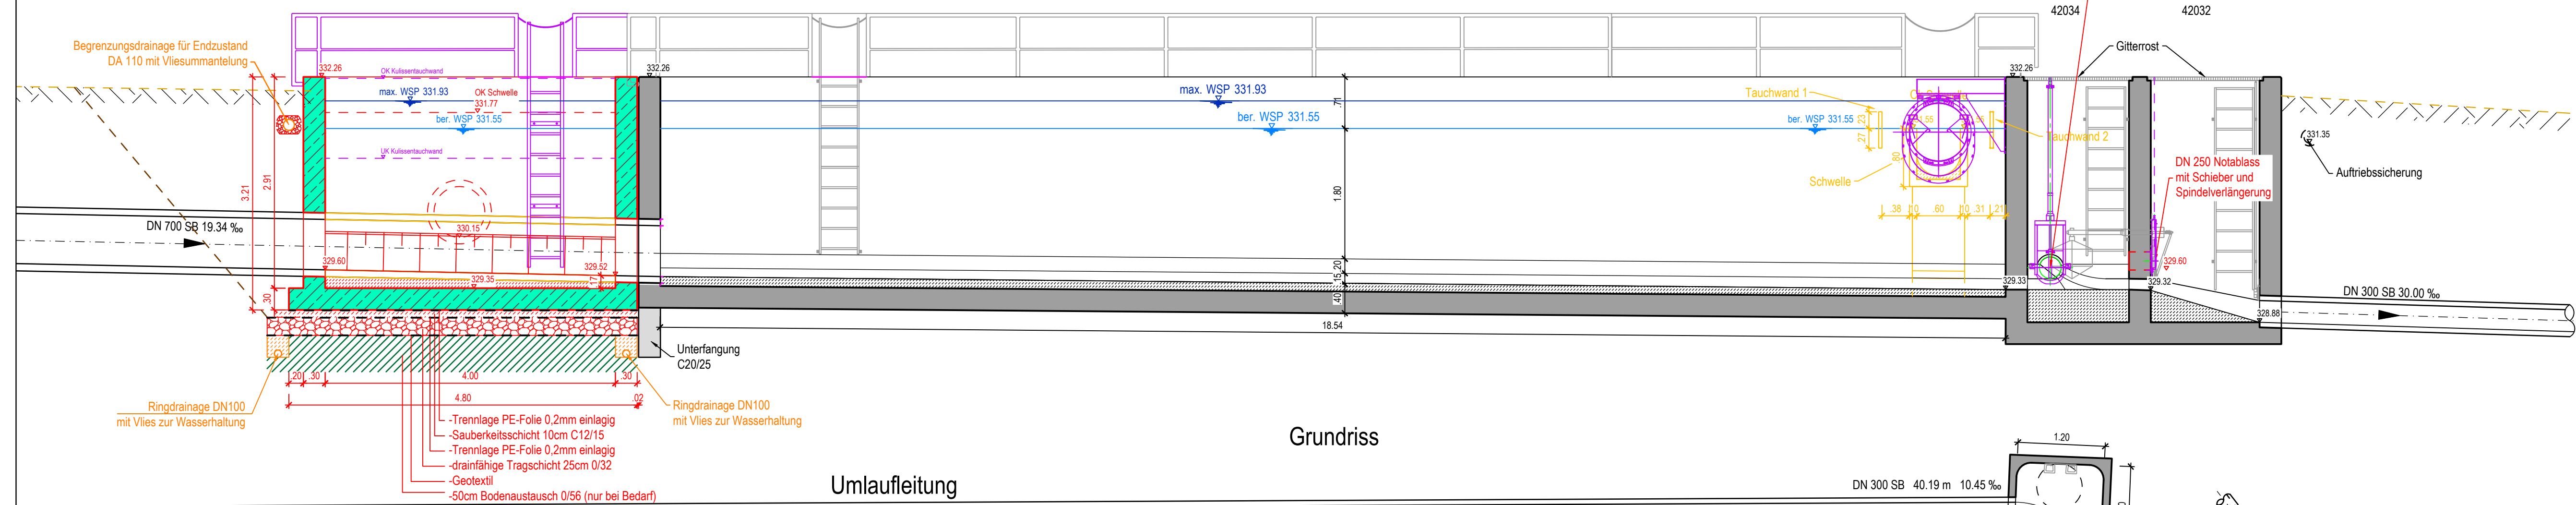


Grundriss

Umlaufleitung

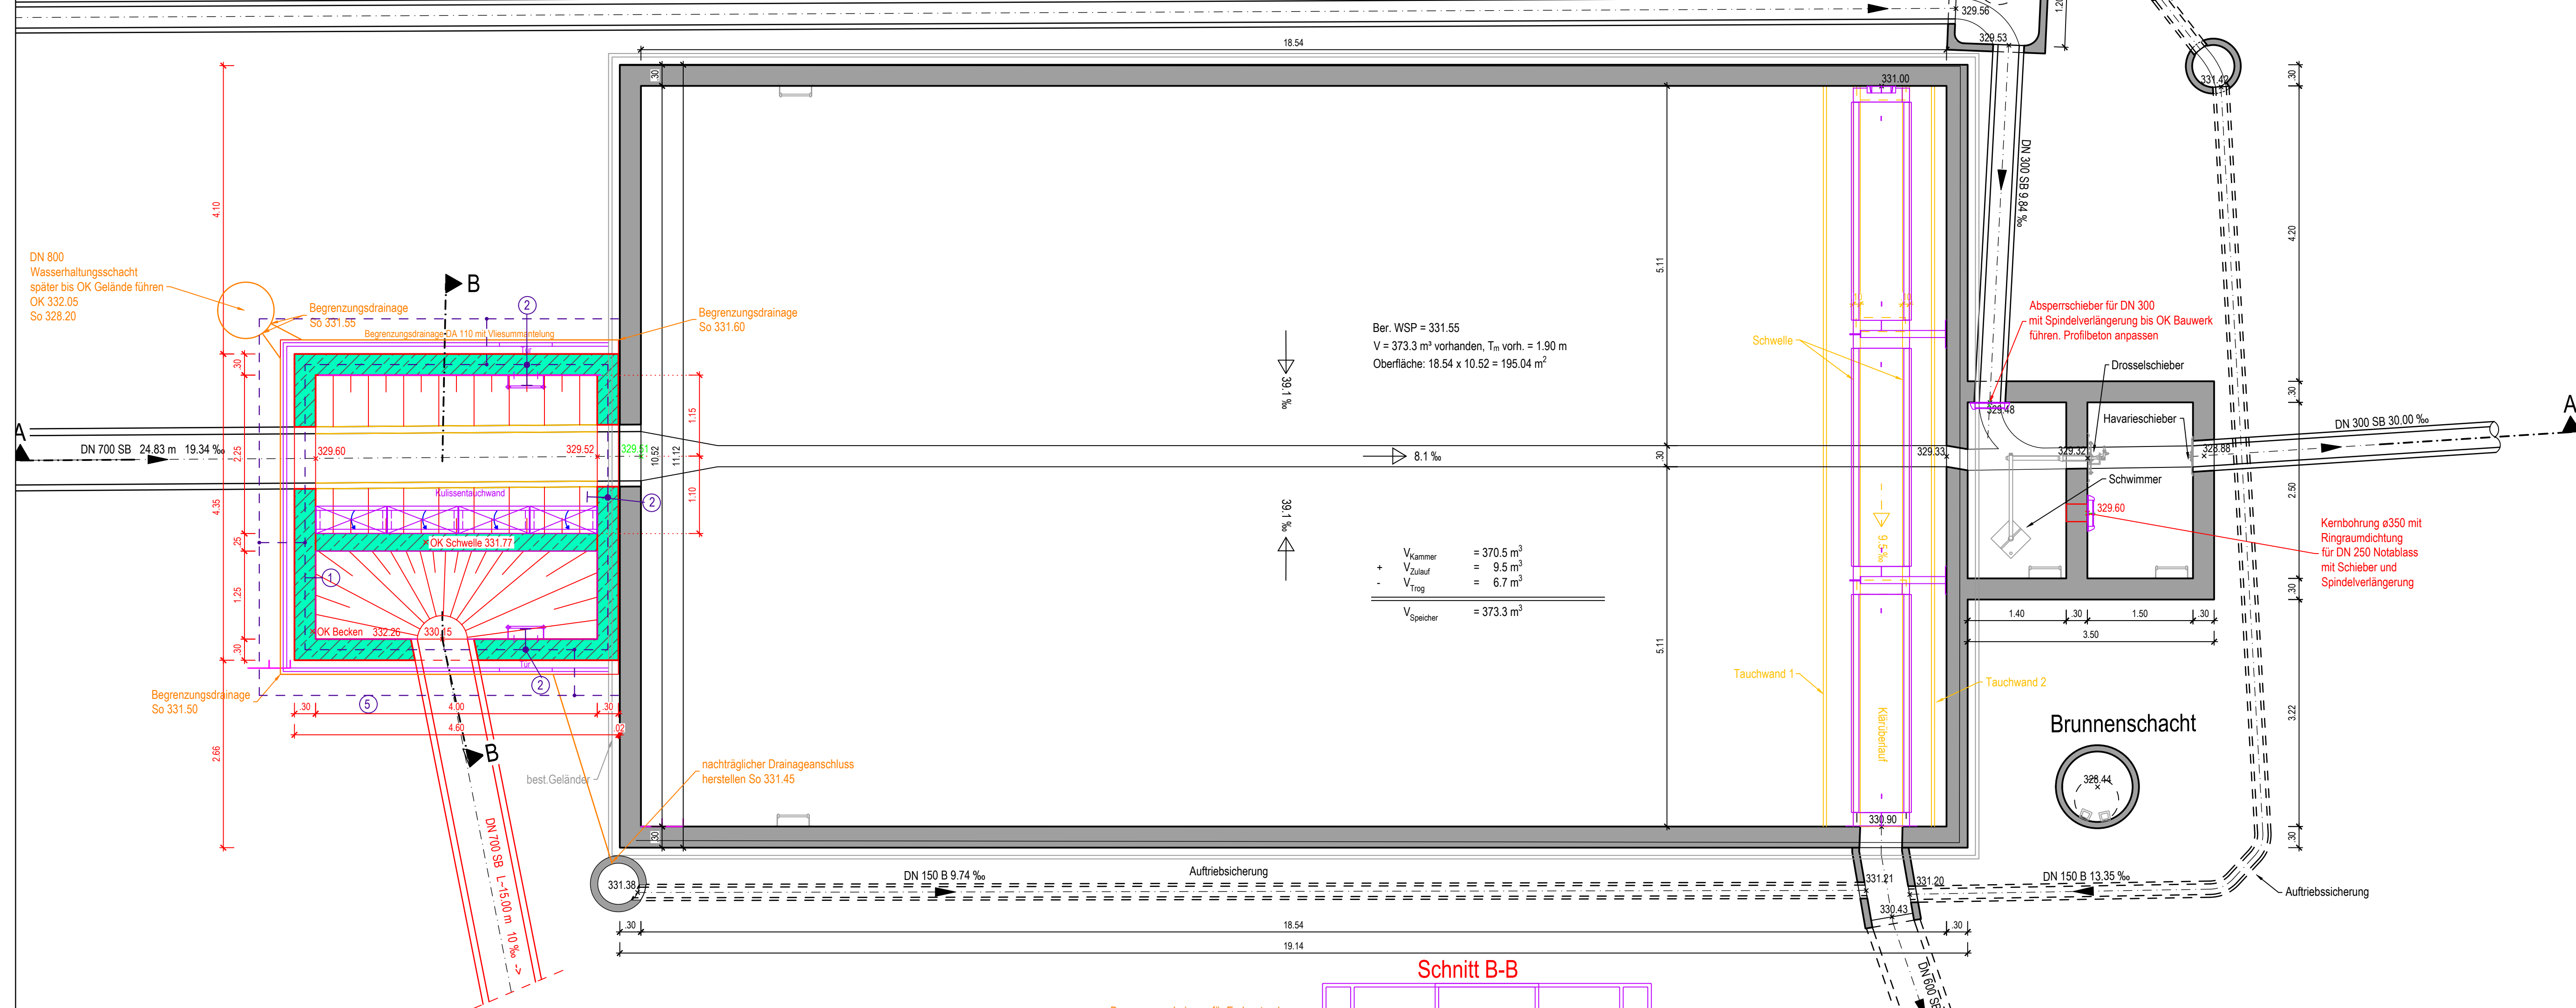



Schnitt B-B

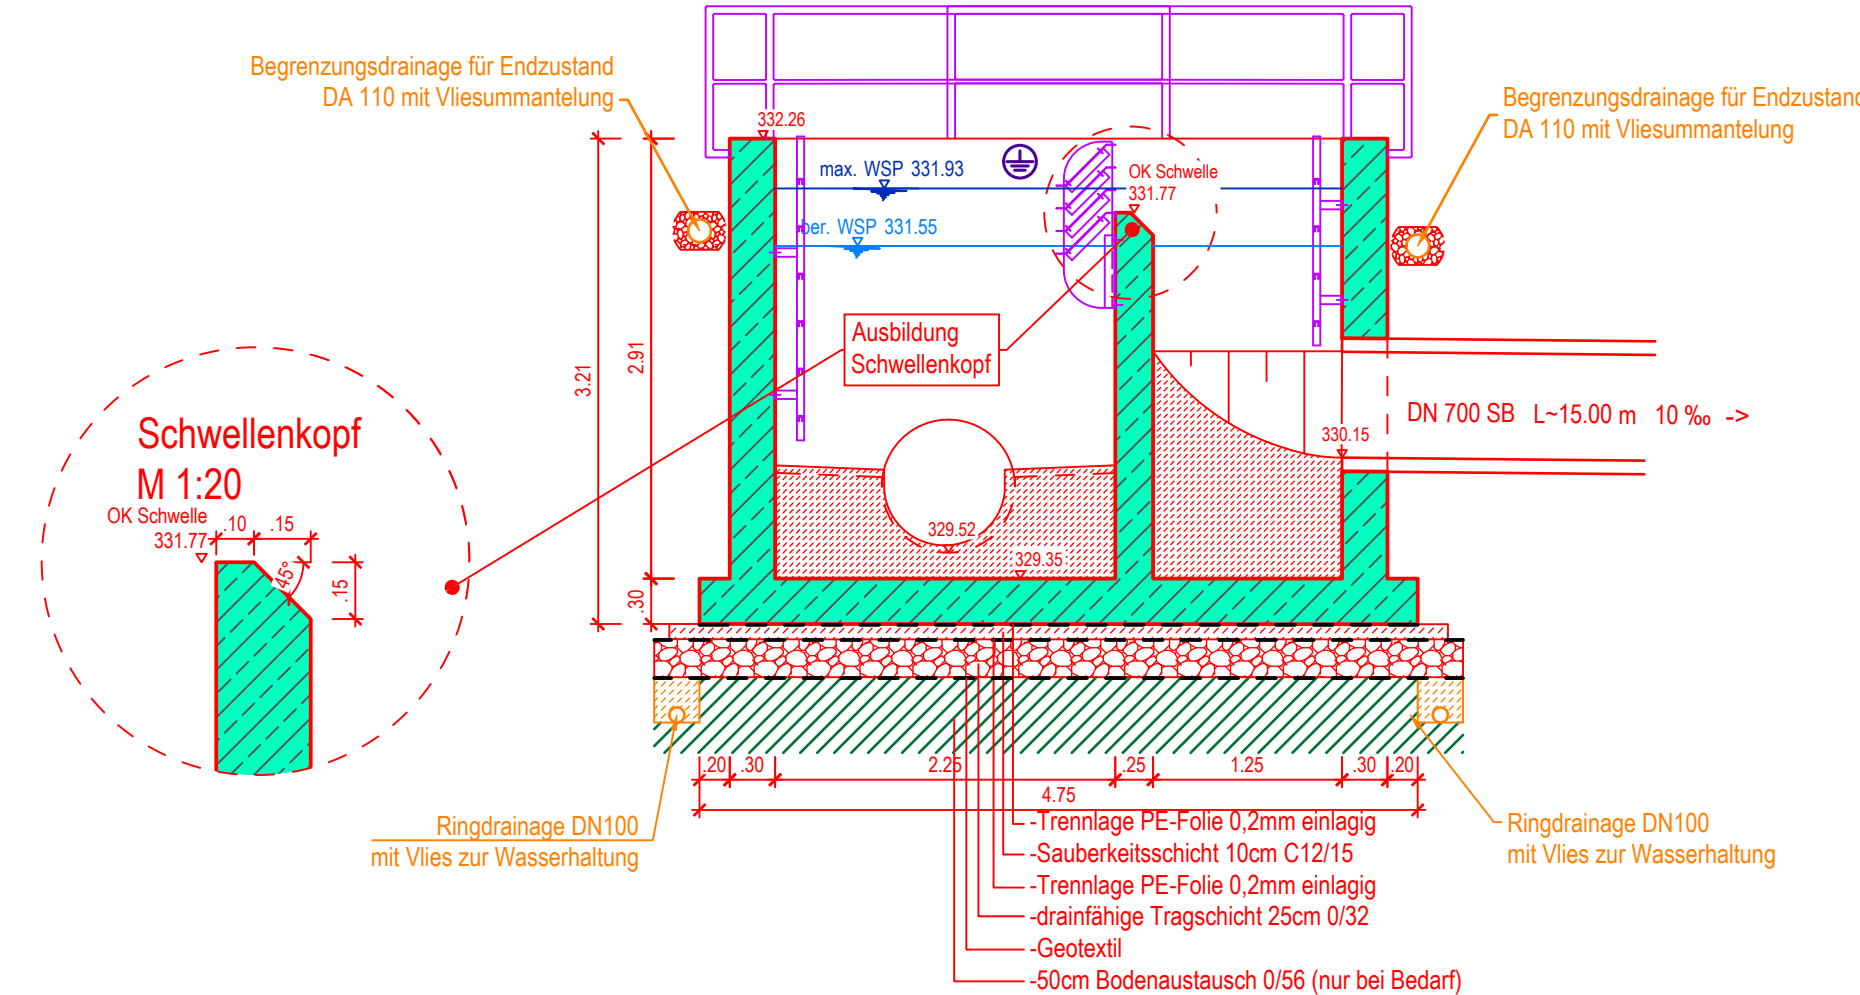

Legende für Erdung

- ① - Fundamentierung Bandstahl, 30x3,5 mm, verzinkt, mit der Bewehrung mittels Schraubklemmen, alle 2 m, befestigt, hochkant eingelegt
- ② - Anschluss mit Erdungsfestpunkt für Potentialausgleich mit Gewinde M12 Anschluss 30 cm unter Becken-/Schacht-OK.
- ③ - Anschluss mit Erdungsfestpunkt für Potentialausgleich mit Gewinde M12 Anschluss 30 cm unter UK-Decke
- ④ - Tiefenerder
- ⑤ - Ringleiter im Erdreich sowie Verbindungsband zum Fundamenterder aus VA, WSt. 1.4571 (Erdreich), 30x3,5 mm, hochkant eingelegt
 - - Verbindungspunkt / Steigleitung
- ⑥ - Anschluss mit Erdungsfestpunkt für Potentialausgleich mit Gewinde M12 Anschluss auf OK-Decke
- ⑦ - Erdungsfahne über Gelände
- · — · — - -gepl. Erdung: Rundstahl ø10mm niro (Verlegung auf Grabensohle)
- - -gepl. Erdung: Bandstahl 30x3,5mm niro (Verlegung auf Grabensohle)
- ⊕ - Erdungsfestpunkt

M 1 : 500

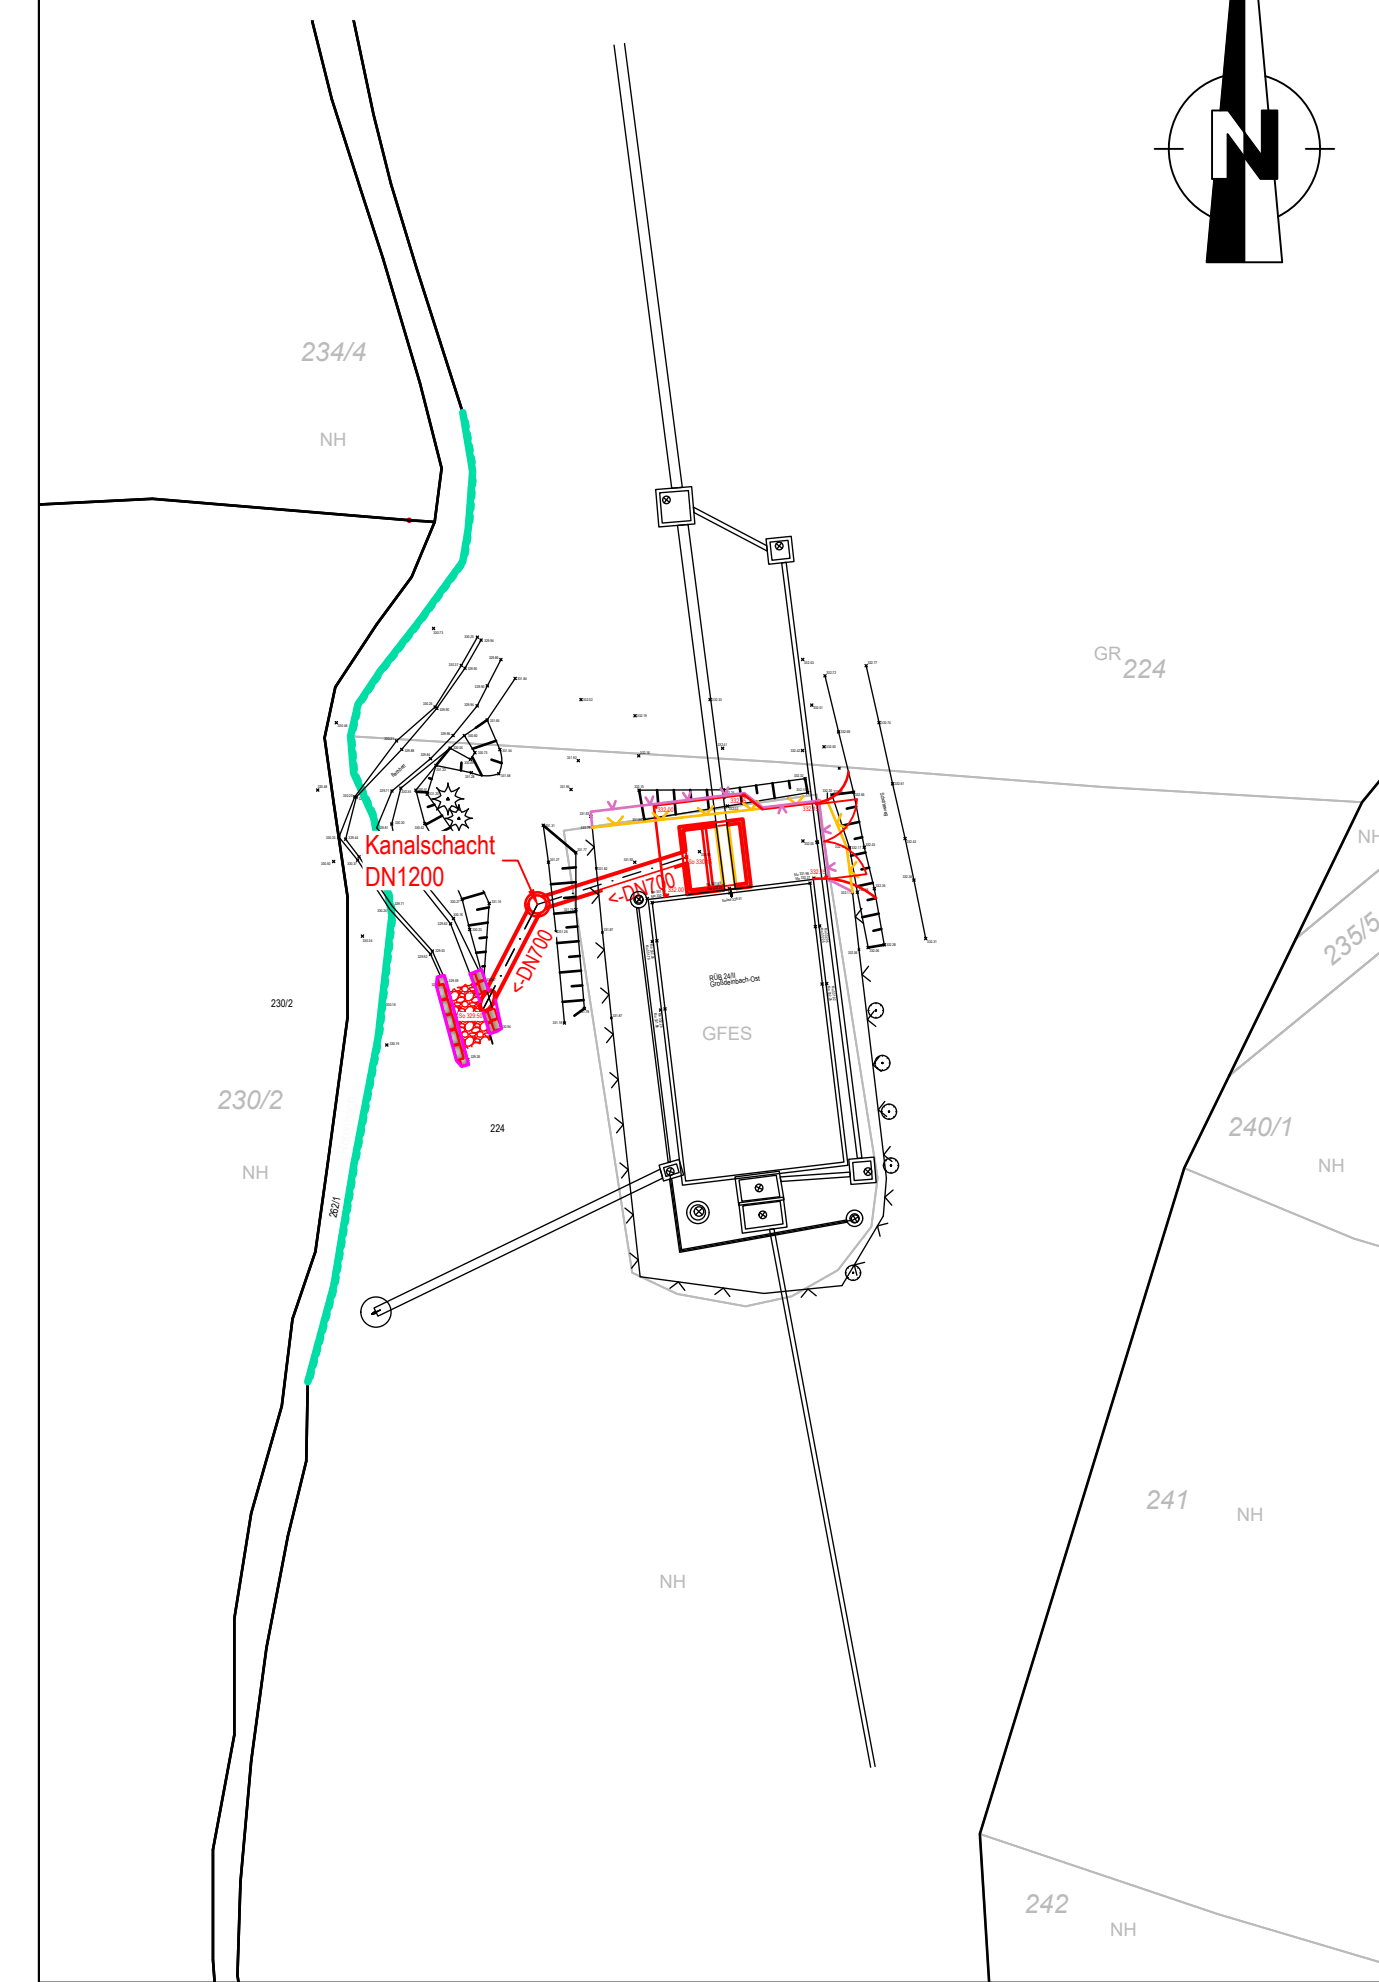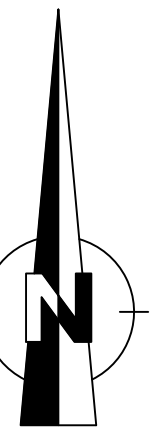

LEGENDE:

BAUWERK:

-
- Das Diagramm zeigt die Zuordnung von Ausrüstung und geplanten Betonarbeiten. Es besteht aus fünf horizontalen Balken, die von oben nach unten angeordnet sind:
- Ein grauer Balken, der als "Bestand" bezeichnet wird.
 - Ein grüner Balken mit Schraffur, der als "Geplant - Beton" bezeichnet wird.
 - Ein gelber Balken, der als "Entfällt" bezeichnet wird.
 - Ein hellblauer Balken, der als "best. maschinelle Ausrüstung" bezeichnet wird.
 - Ein lila Balken, der als "gepl. maschinelle Ausrüstung" bezeichnet wird.

c		
b		
a		
INDEX	ART DER ÄNDERUNG	DATUM/KZ

PLANGRUNDLAGEN: VERMESSUNG: 2020/07	GRUNDLAGENERHEBUNG: 2022/04	ALK: 2020/04
--	-----------------------------	--------------



AUFTRAGGEBER	STADT SCHWÄBISCH GMÜND	ANLAGE NR.	6.3
KREIS	OSTALBKREIS	PLANINDEX	
		PROJEKTNR.	GD20022A

REGENWASSERBEHANDLUNGSANLAGEN
ROTENBACHTAL

BAUWERKSPLAN
RÜB GROSSDEINBACH OST

MASSSTAB	M 1 : 50/500
----------	--------------

LAGESYSTEM	GK3	HÖHENSYSTEM	GEMÄSS VERMESSUNG
------------	-----	-------------	-------------------

PLANSTAND	31.01.2023 SH
BEARBEITER	DANIEL

FREIGEgeben

Ingenieurbüro Matthias Strobel
Gerberstraße 5
73453 Abtsgmünd
Telefon +49 (7366) 9696-10
post@ms-ingenieure.de
www.ms-ingenieure.de



Datei: P:\Schwäbisch Gmünd\GD20022A\1_Planungsphase\04_Ausführungsplanung\6.3_BW_RÜB Großdeinbach-Ost.dwg Layout: 1_BW