


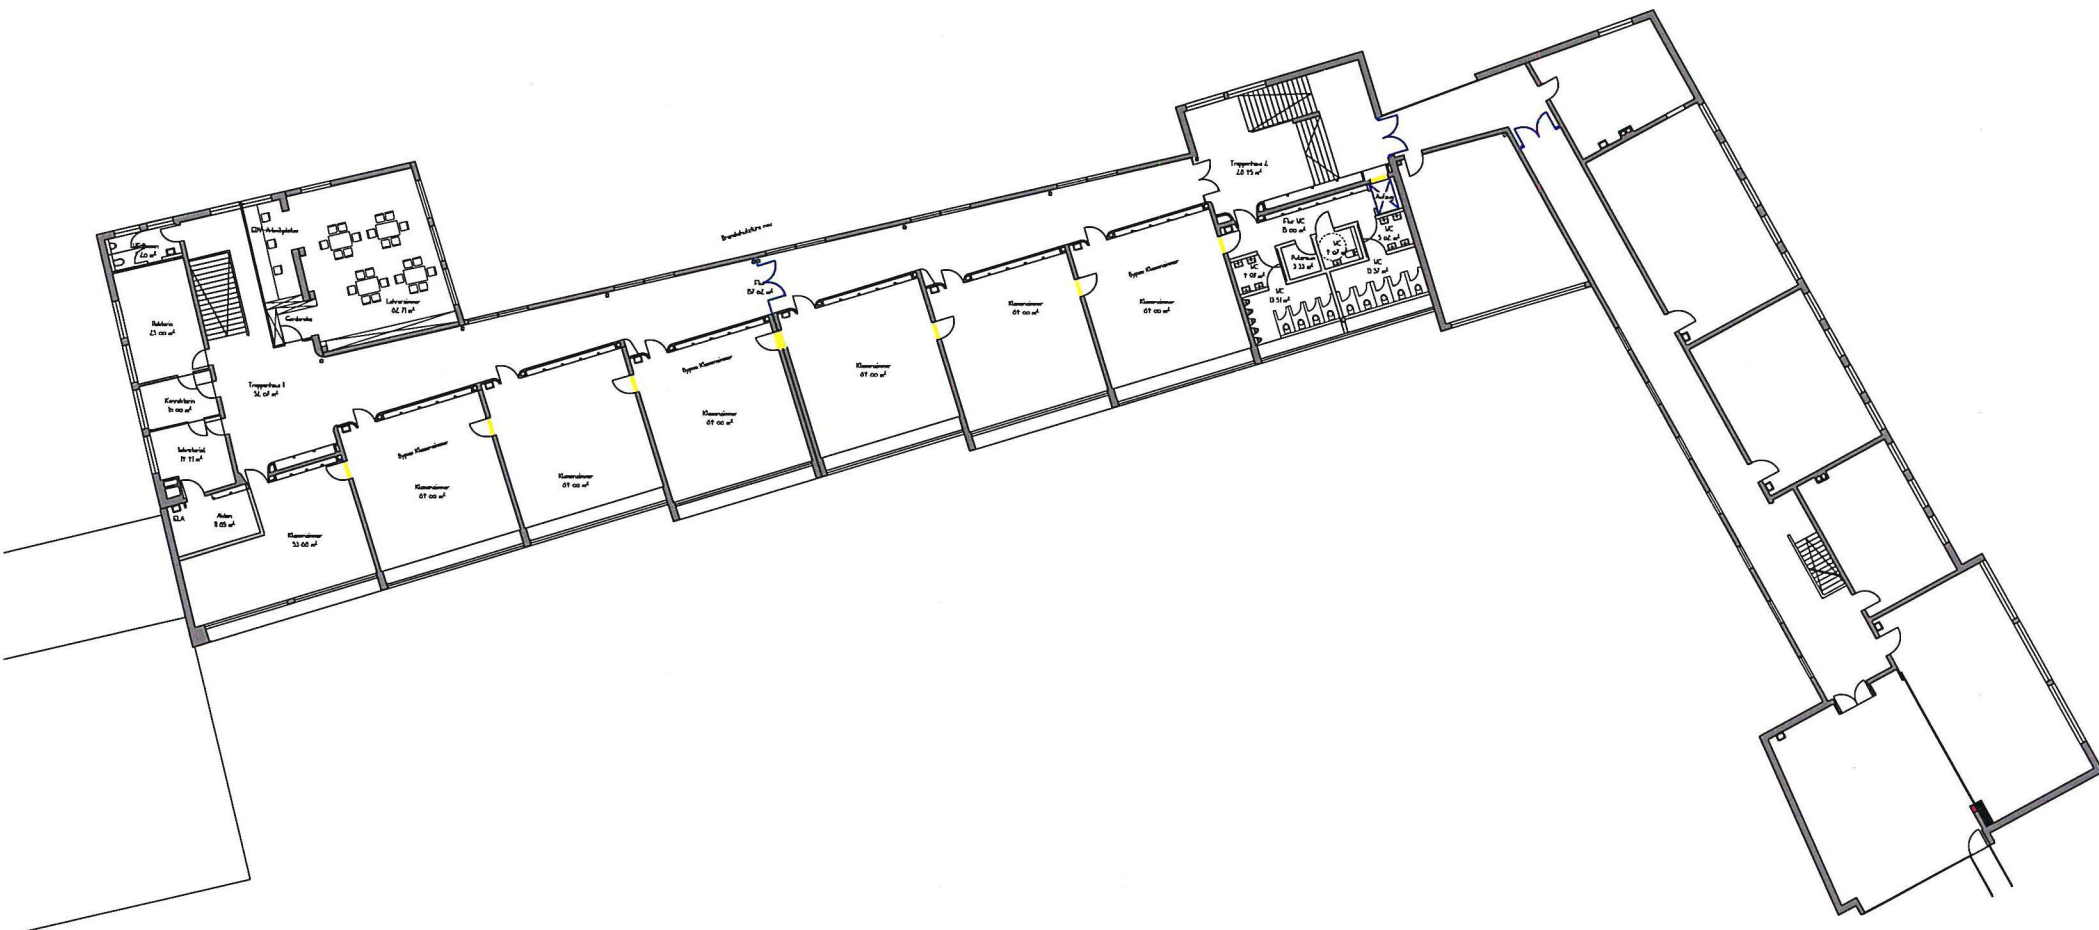



- Bestand
- neu
- Abbruch
- Planung Generalsanierung

 Schwäbisch Gmünd	
Bauvorhaben: Förderantrag Rauchbeinschule Rauchbeinstrasse 4 - 6, 73525 Schwäbisch Gmünd	
Planinhalt:	Grundriss 2. Obergeschoss
Maßstab:	1:200
Datum:	10. 01. 2022

