


# Konrad-Zuse-Straße

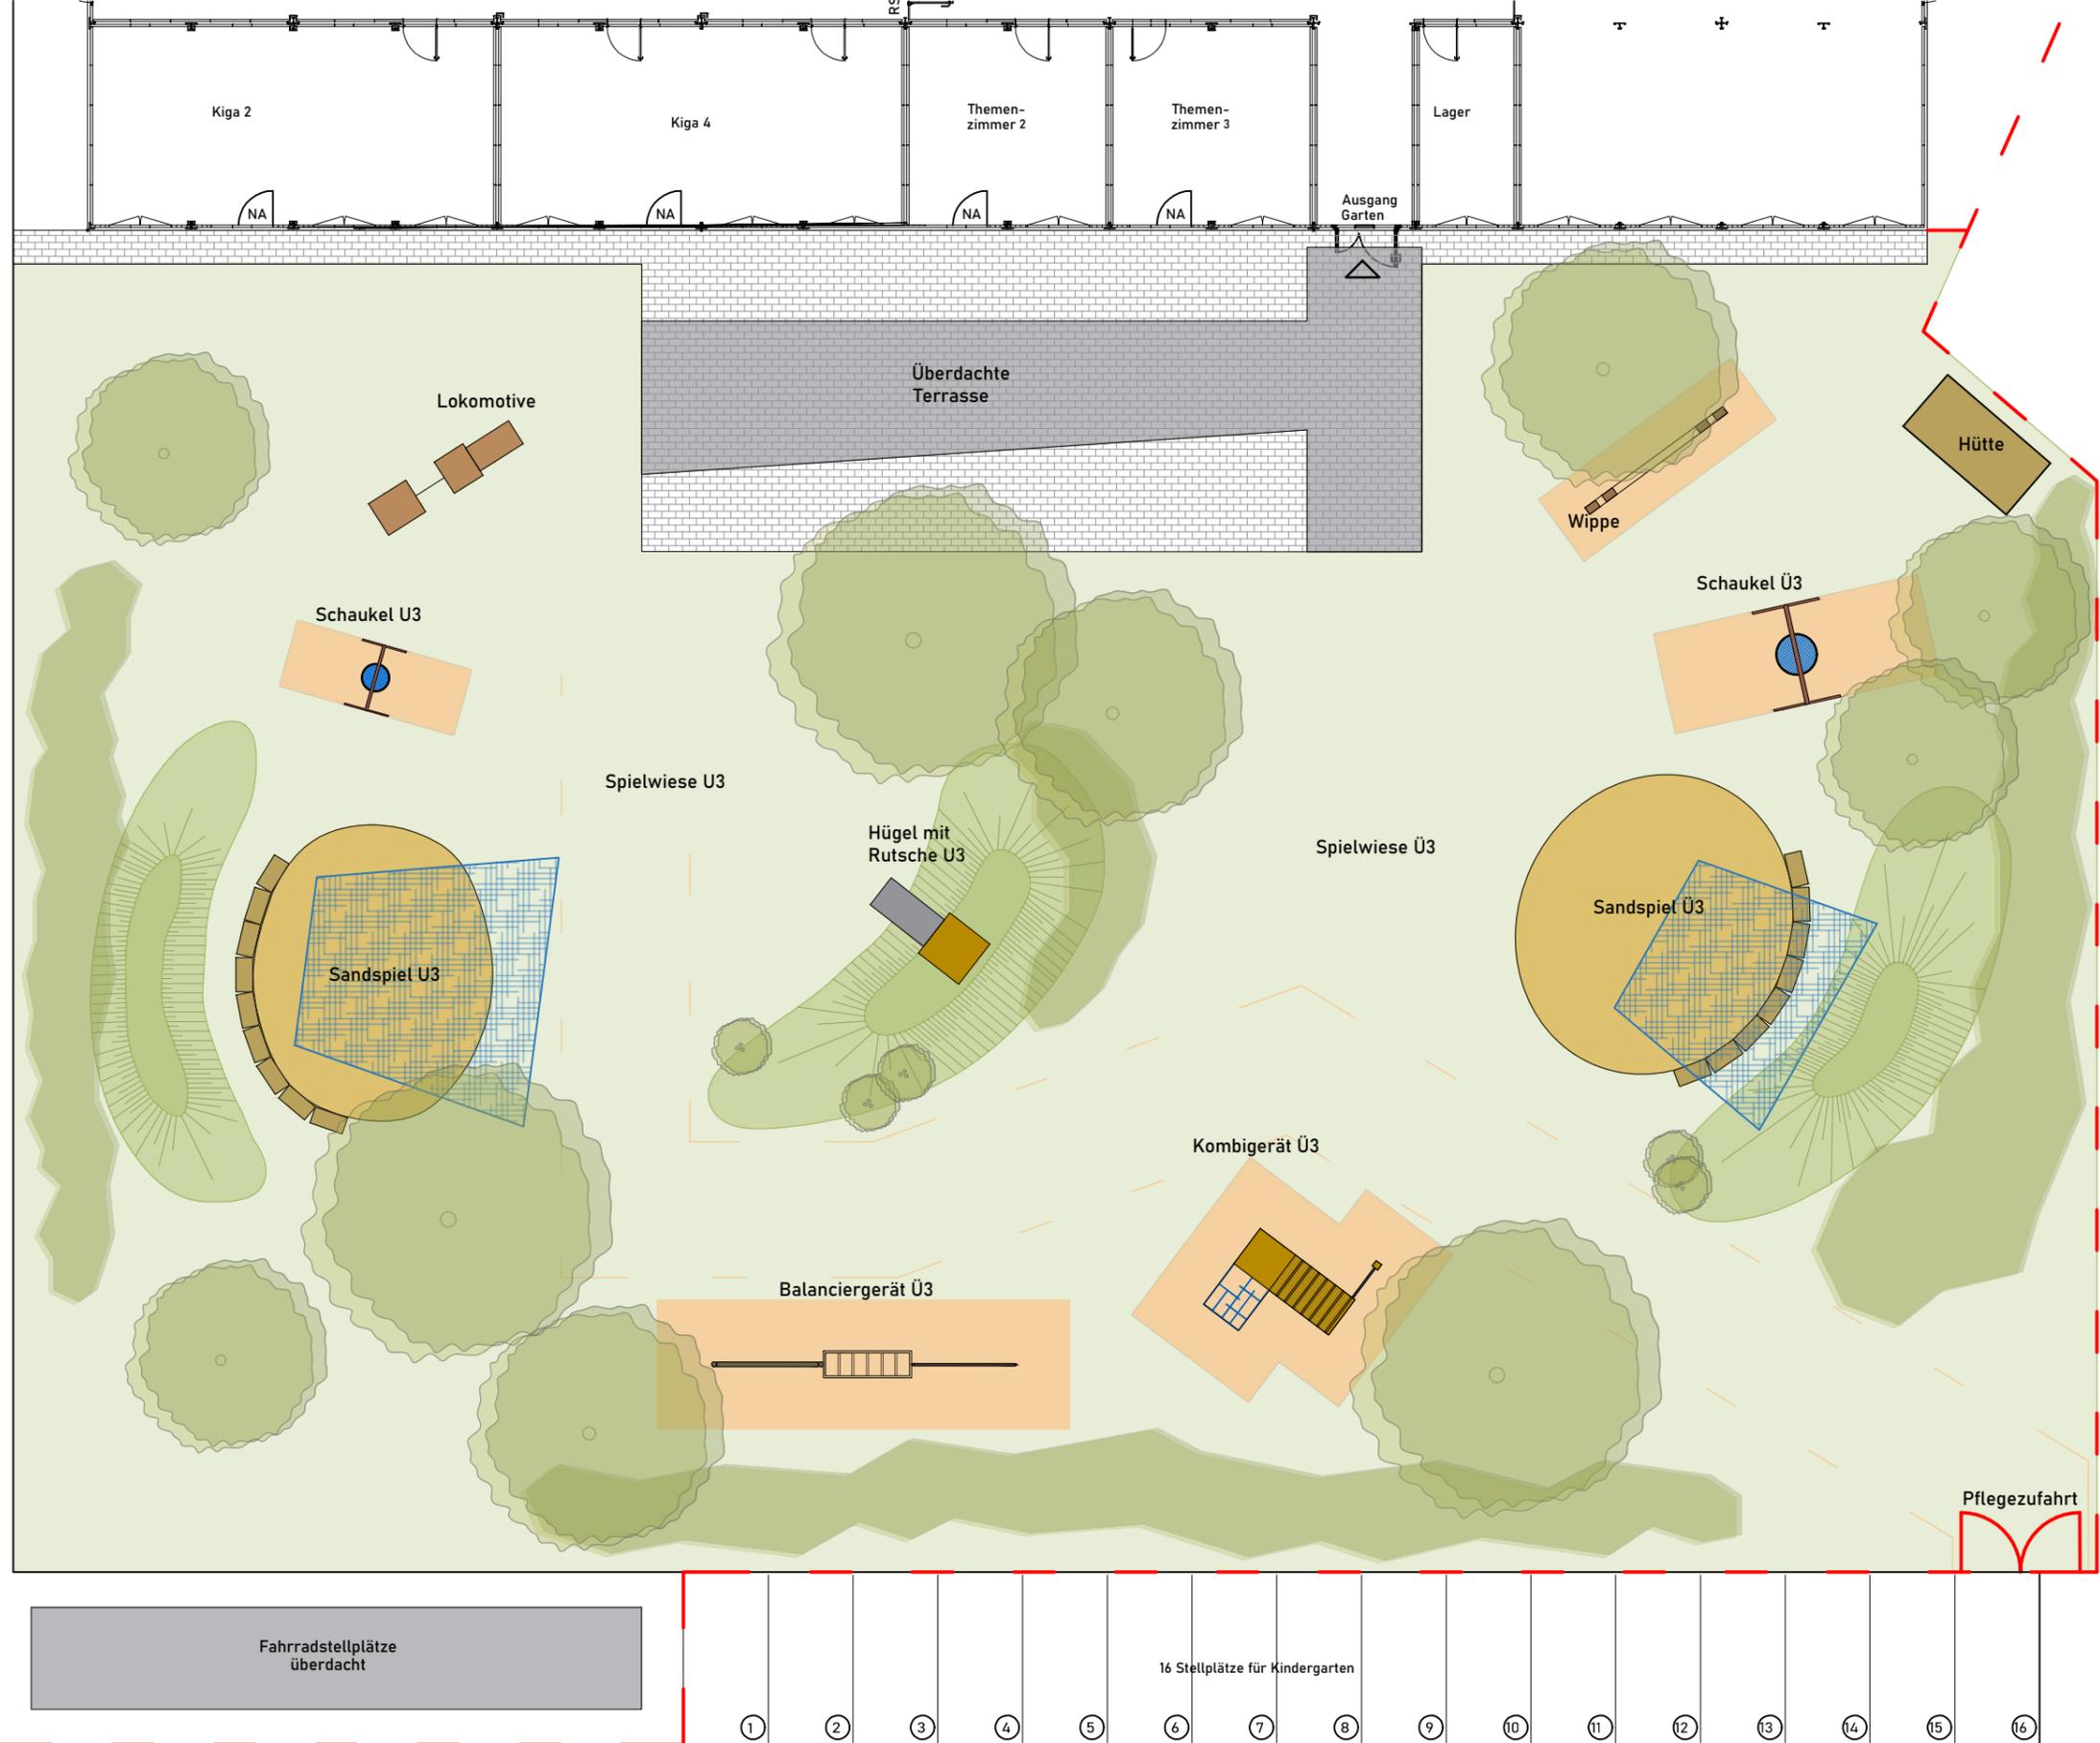

Fahrradstellplätze überdacht

16 Stellplätze für Kindergarten

- 1
- 2
- 3
- 4
- 5
- 6
- 7
- 8
- 9
- 10
- 11
- 12
- 13
- 14
- 15
- 16

	Schwäbisch Gmünd Garten- und Friedhofsamt	
	bearbeitet	Datum
	gezeichnet	Name
Projekt Kindergarten Krähe		N
Garten- und Friedhofsamt Marktplatz 7 73525 Schwäbisch Gmünd Tel.: 07171-6036710		Maßstab 1:200 Blattgröße DIN A3