



FÄKALIEN-TANK 10.000 l
ALS ERDTANK
TIEFE GEM. GEFÄLLE ENTW.-LTG.
LxBxH: 6,00x2,43x0,70 m

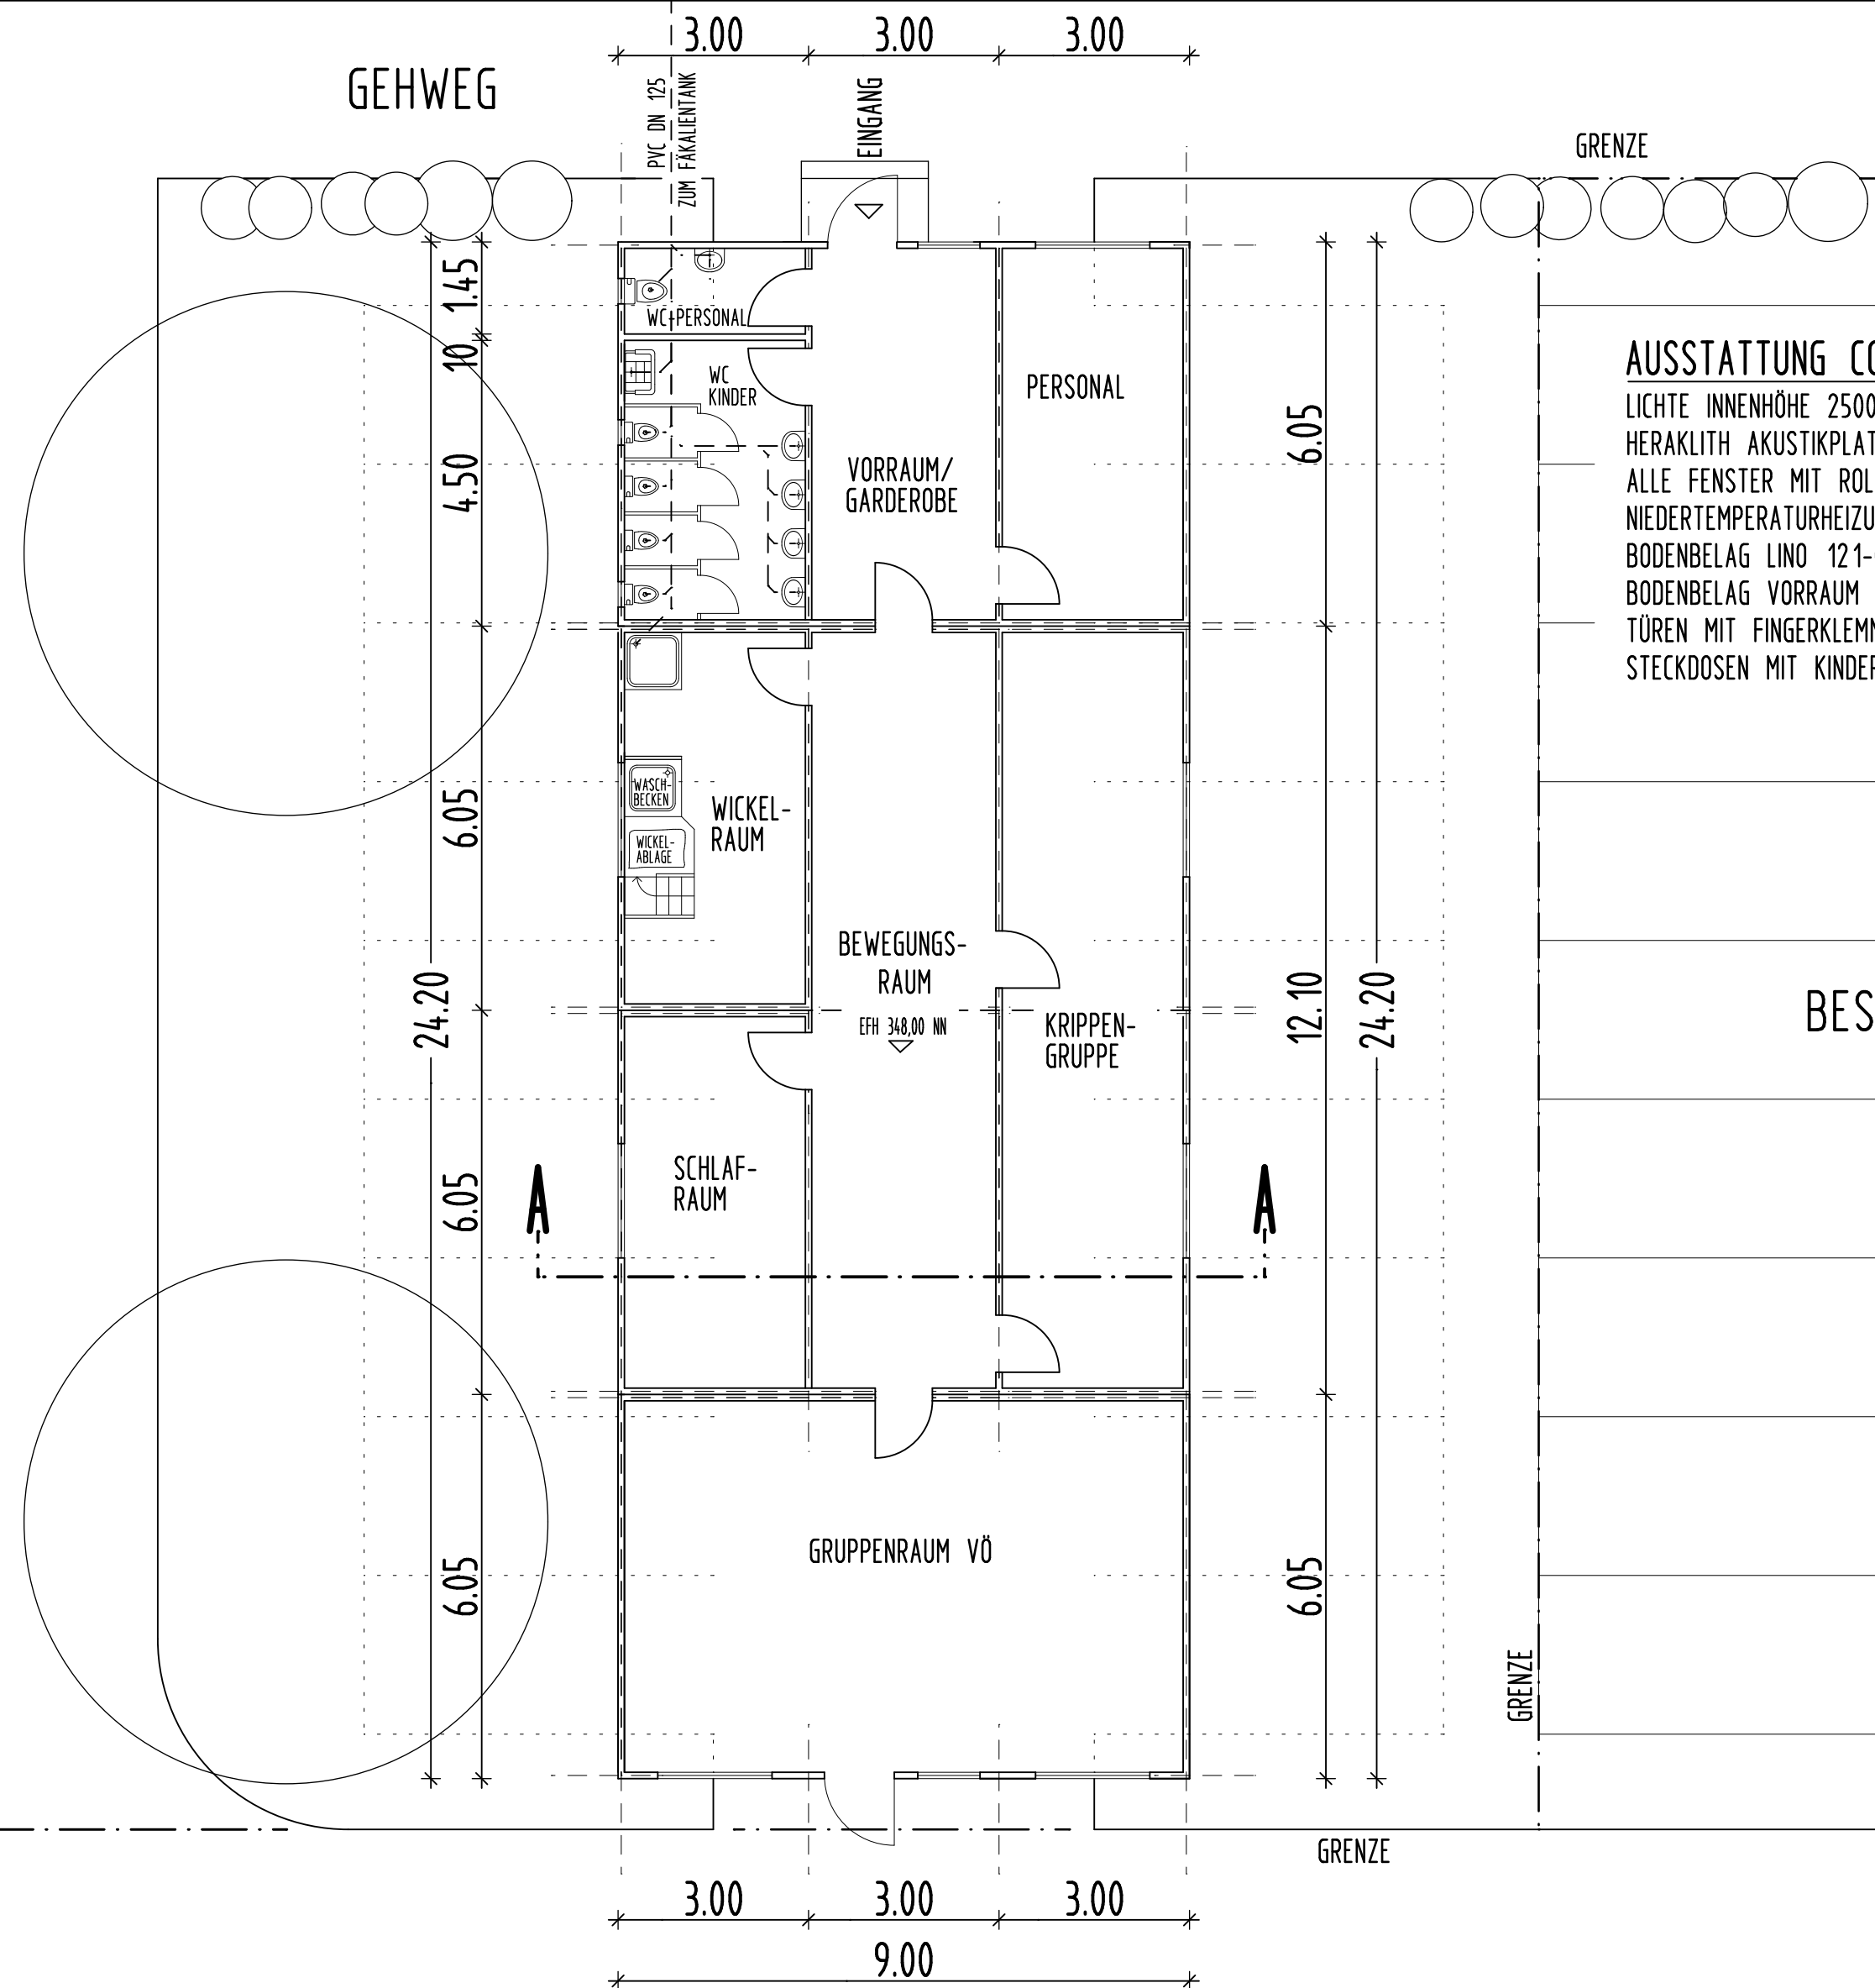

AUSSTATTUNG CONTAINER:
 LICHTE INNENHÖHE 2500 mm
 HERAKLITH AKUSTIKPLATTEN WEISS
 ALLE FENSTER MIT ROLLADEN (AUSSER WC)
 NIEDERTEMPERATURHEIZUNG MIT ANKLEMMDOSE
 BODENBELAG LINO 121-073 / WC TARASAFE GRAU
 BODENBELAG VORRAUM TARKETT GRAU
 TÜREN MIT FINGERKLEMMSCHUTZ
 STECKDOSEN MIT KINDERSICHERUNG / RAUCHMELDER

BESTEHENDE STELLPLÄTZE

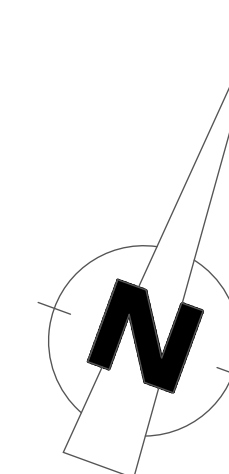

FREIER ARCHITEKT
JÜRGEN RAPP

Rapp Architektur
 Inh. J. Rapp Dipl.-Ing. (FH)
 Ludwig - Thoma - Str. 19/1
 73529 Schwäbisch Gmünd
 mail@rapp-architektur.de
 mobil: 0172 6243911
 Tel.: 07171 9493-00

PROJEKT AUFSTELLUNG CONTAINERKINDERGARTEN RUPERT-MAYER-STR. 16+18, HUSSENHOFEN		
BAUHERR KATH. KIRCHENGEMEINDE ST. LEONHARD RUPERT-MAYER-STR. 16, 73527 GD-HUSSENHOFEN	DATUM 25.04.2023	MASSTAB 1 : 100
PLANINHALT GRUNDRISS	PROJEKT-NR. 2304	PLAN-NR. B 1.0
DER BAUHERR:	DER ARCHITEKT:	

GRUNDRISS TEMPORÄRE CONTAINERAUFSTELLUNG