

**Kühnle, Hartmut**

---

**Von:** Frey, Kathrin im Auftrag von Stadtentwicklung  
**Gesendet:** Donnerstag, 27. April 2023 14:26  
**An:** Kühnle, Hartmut; Pedoth, Birgit  
**Betreff:** WG: Schwäbisch Gmünd FNP 5. Änderung (Schönblick) | Südwest22\_2023\_41729  
**Anlagen:** Lap Schwäbisch Gmünd FNP 5te Änderung Schönblick.pdf

---

**Von:** B.Beck@telekom.de <B.Beck@telekom.de>  
**Gesendet:** Donnerstag, 27. April 2023 14:01  
**An:** Stadtentwicklung <Stadtentwicklung@schwaebisch-gmuend.de>  
**Betreff:** Schwäbisch Gmünd FNP 5. Änderung (Schönblick) | Südwest22\_2023\_41729

Sehr geehrte Damen und Herren,

Die Telekom Deutschland GmbH (nachfolgend Telekom genannt) - als Netzeigentümerin und Nutzungsberechtigte i. S. v. § 125 Abs. 1 TKG - hat die Deutsche Telekom Technik GmbH beauftragt und bevollmächtigt, alle Rechte und Pflichten der Wegesicherung wahrzunehmen sowie alle Planverfahren Dritter entgegenzunehmen und dementsprechend die erforderlichen Stellungnahmen abzugeben. Zu der o. g. Planung nehmen wir wie folgt Stellung:

Am Rand des Planbereich befinden sich Telekommunikationslinien der Telekom. Die Belange der Telekom - z. B. das Eigentum der Telekom, die ungestörte Nutzung ihres Netzes sowie ihre Vermögensinteressen – sind betroffen. Ein Lageplanauszug ist beigelegt. Der Bestand und der Betrieb der vorhandenen TK-Linien müssen weiterhin gewährleistet bleiben.

Wir bitten Sie, uns den festgesetzten Plan mit Erläuterungsbericht zu übersenden.

Mit freundlichen Grüßen


Bernd Beck

**DEUTSCHE TELEKOM TECHNIK GMBH**  
Technik Niederlassung Südwest  
Dipl.Ing. (FH) Bernd Beck  
PTI 22 Referent B1  
Blumenstr. 8 - 14, 70182 Stuttgart  
+49 711 999 - 2138 (Tel.)  
+49 170 926 1466 (Mobil)  
E-Mail: [b.beck@telekom.de](mailto:b.beck@telekom.de)  
[www.telekom.de](http://www.telekom.de)

**ERLEBEN, WAS VERBINDET.**

Die gesetzlichen Pflichtangaben finden Sie unter: [www.telekom.de/pflichtangaben-dttechnik](http://www.telekom.de/pflichtangaben-dttechnik)

**GROSSE VERÄNDERUNGEN FANGEN KLEIN AN – RESSOURCEN SCHONEN UND NICHT JEDE E-MAIL DRUCKEN.**

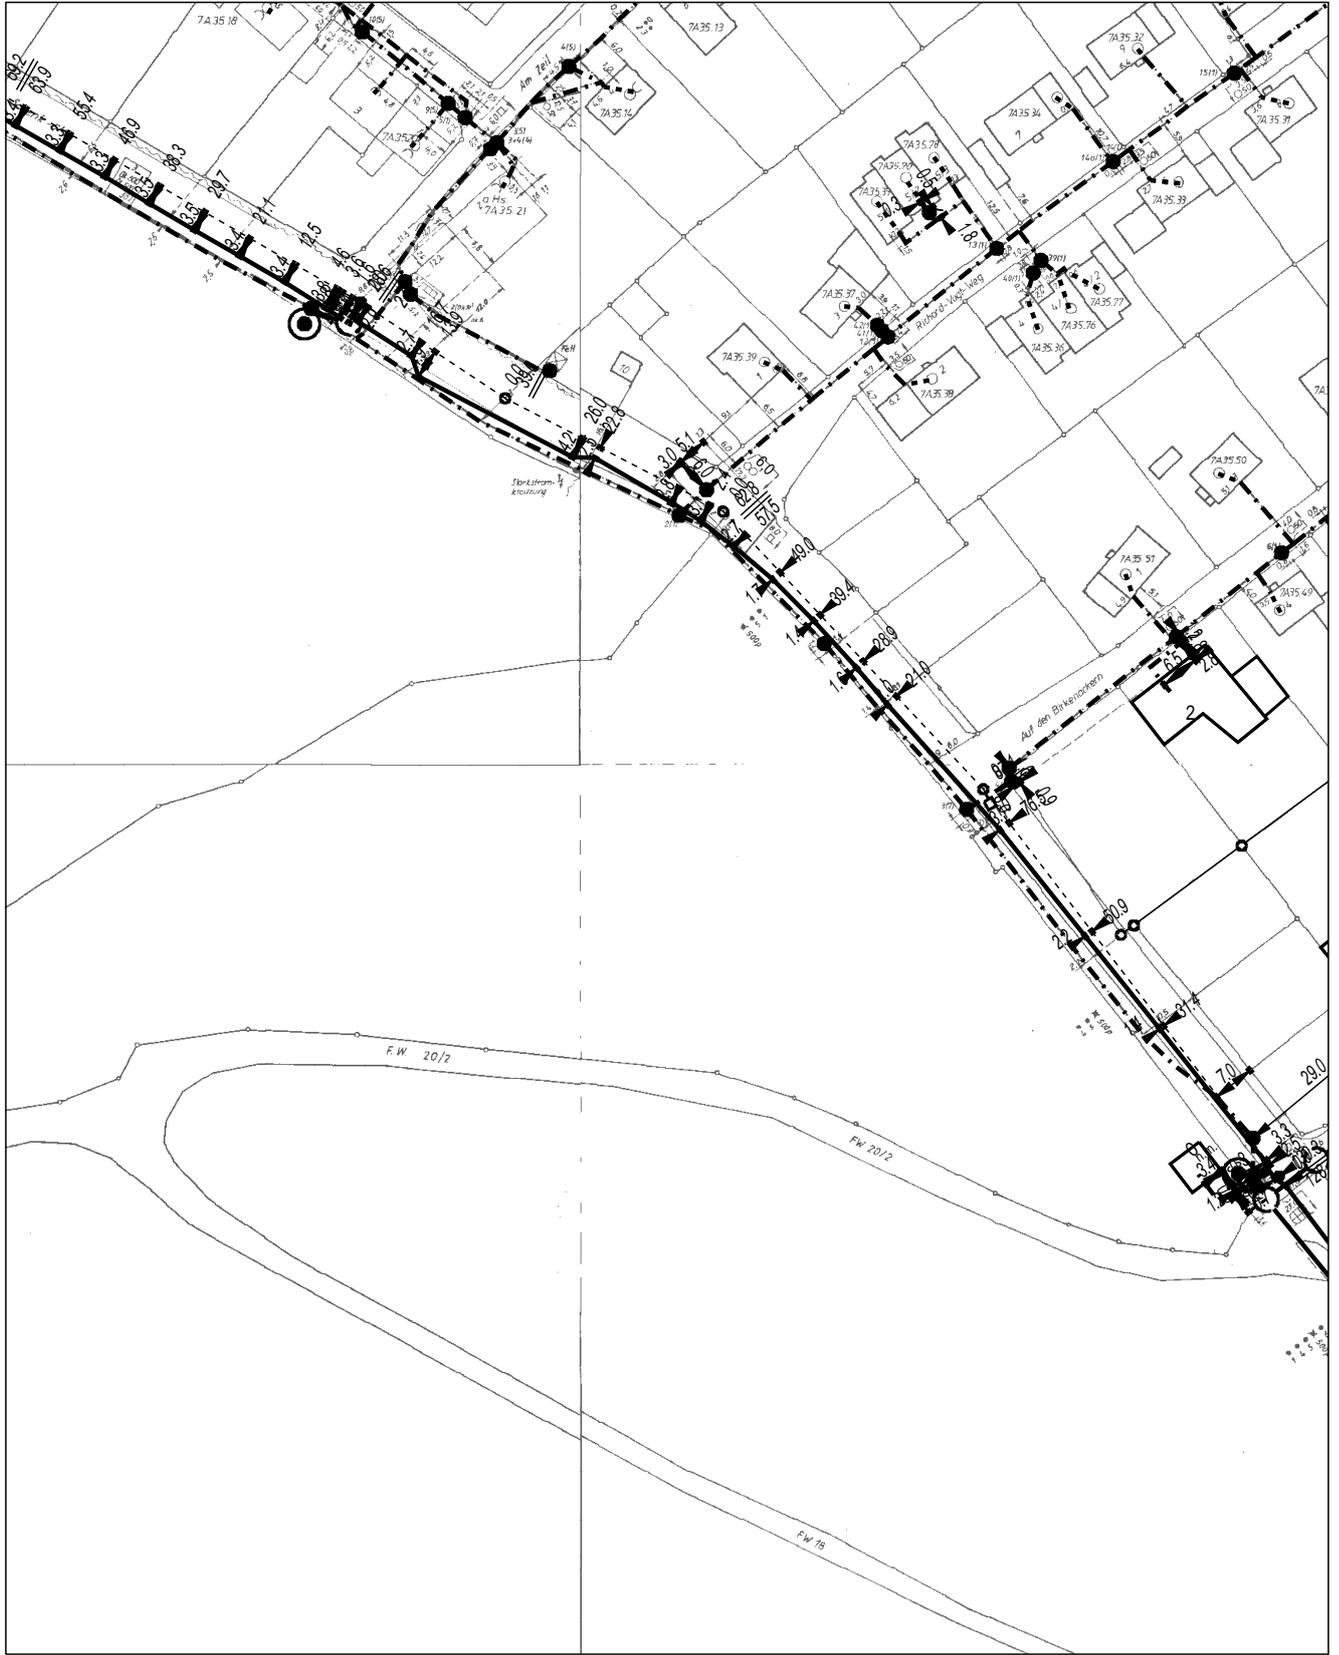

AT/Vh-Bez.: Kein aktiver Auftrag		AT/Vh-Nr.: Kein aktiver Auftrag		
TI NL	Südwest			
PTI	Stuttgart			
ONB	Schwäbisch Gmünd			
Bemerkung:	AsB	7		
	VsB	7171A	Sicht	Lageplan
	Name	Beck.Bernd PTI 22 #15.0	Maßstab	1:1250
	Datum	27.04.2023	Blatt	1

