

**Kühnle, Hartmut**

---

**Von:** Frey, Kathrin im Auftrag von Stadtentwicklung  
**Gesendet:** Montag, 26. Juni 2023 11:04  
**An:** Kühnle, Hartmut; Pedoth, Birgit  
**Betreff:** WG: Schwäbisch Gmünd BebPI Schönblick | Südwest22\_2023\_50227  
**Anlagen:** Lap Schwäbisch Gmünd BebPI Schönblick.pdf

---

**Von:** B.Beck@telekom.de <B.Beck@telekom.de>  
**Gesendet:** Freitag, 23. Juni 2023 10:48  
**An:** Stadtentwicklung <Stadtentwicklung@schwaebisch-gmuend.de>  
**Betreff:** Schwäbisch Gmünd BebPI Schönblick | Südwest22\_2023\_50227

Sehr geehrte Damen und Herren,

Die Telekom Deutschland GmbH (nachfolgend Telekom genannt) - als Netzeigentümerin und Nutzungsberechtigte i. S. v. § 125 Abs. 1 TKG - hat die Deutsche Telekom Technik GmbH beauftragt und bevollmächtigt, alle Rechte und Pflichten der Wegesicherung wahrzunehmen sowie alle Planverfahren Dritter entgegenzunehmen und dementsprechend die erforderlichen Stellungnahmen abzugeben. Zu der o. g. Planung nehmen wir wie folgt Stellung:

Mit Schreiben vom 27.04.2023 mit dem Betreff "Schwäbisch Gmünd FNP 5. Änderung (Schönblick) | Südwest22\_2023\_41729" wiesen wir bereits auf die Telekommunikationslinien im Gehweg der Willy-Schenk-Straße hin.

Im Planbereich selbst befinden sich noch keine Telekommunikationslinien der Telekom.

Mit freundlichen Grüßen

Bernd Beck


**DEUTSCHE TELEKOM TECHNIK GMBH**

Technik Niederlassung Südwest  
Dipl.Ing. (FH) Bernd Beck  
PTI 22 Referent B1  
Blumenstr. 8 - 14, 70182 Stuttgart  
+49 711 999 - 2138 (Tel.)  
+49 170 926 1466 (Mobil)  
E-Mail: [b.beck@telekom.de](mailto:b.beck@telekom.de)  
[www.telekom.de](http://www.telekom.de)

**ERLEBEN, WAS VERBINDET.**

Die gesetzlichen Pflichtangaben finden Sie unter: [www.telekom.de/pflichtangaben-dttechnik](http://www.telekom.de/pflichtangaben-dttechnik)

**GROSSE VERÄNDERUNGEN FANGEN KLEIN AN – RESSOURCEN SCHONEN UND NICHT JEDE E-MAIL DRUCKEN.**

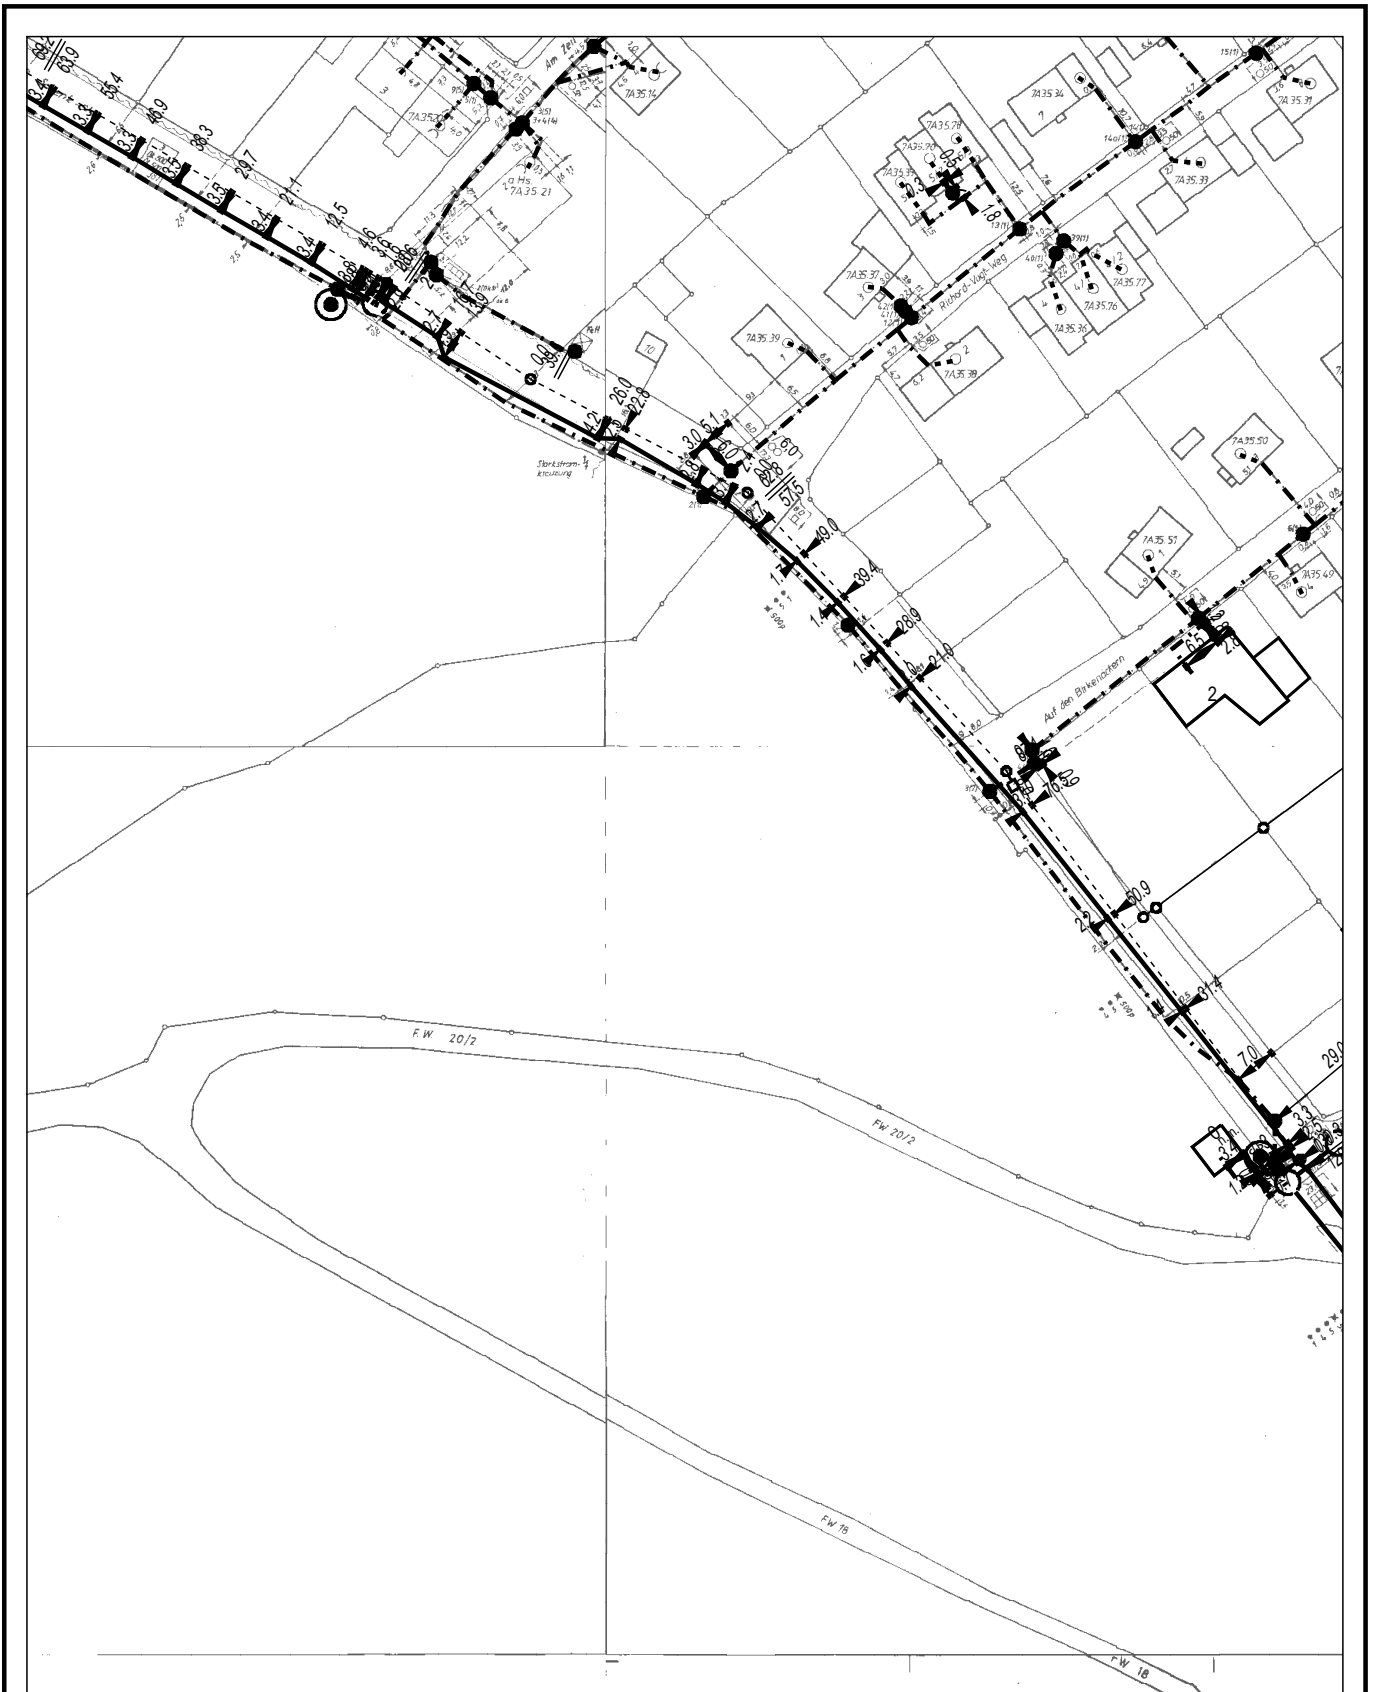

AT/Vh-Bez.: Kein aktiver Auftrag		AT/Vh-Nr.: Kein aktiver Auftrag		
TI NL	Südwest			
PTI	Stuttgart			
ONB	Schwäbisch Gmünd			
Bemerkung:	AsB	7	Sicht	Lageplan
	VsB	7171A	Maßstab	1:1250
	Name	Beck.Bernd PTI 22 #15.0	Blatt	1
	Datum	23.06.2023		

