

## LEGENDE

### RELIEF

-  Höhengicht < 300 m NN
-  Höhengicht 300 - 400 m NN
-  Höhengicht 400 - 500 m NN
-  Höhengicht 500 - 600 m NN
-  Höhengicht 600 - 700 m NN
-  Höhengicht > 700 m NN
-  Höhenlinie

### NATURRAUM

#### Grosslandschaft: Schwäbisches Keuper-Lias-Land


-  Schurwald und Welzheimer Wald
-  Östliches Albvorland

#### Grosslandschaft: Schwäbische Alb

-  Albuch und Härtsfeld

-  Grenze des Naturraums

-  Grenze der Verwaltungsgemeinschaft

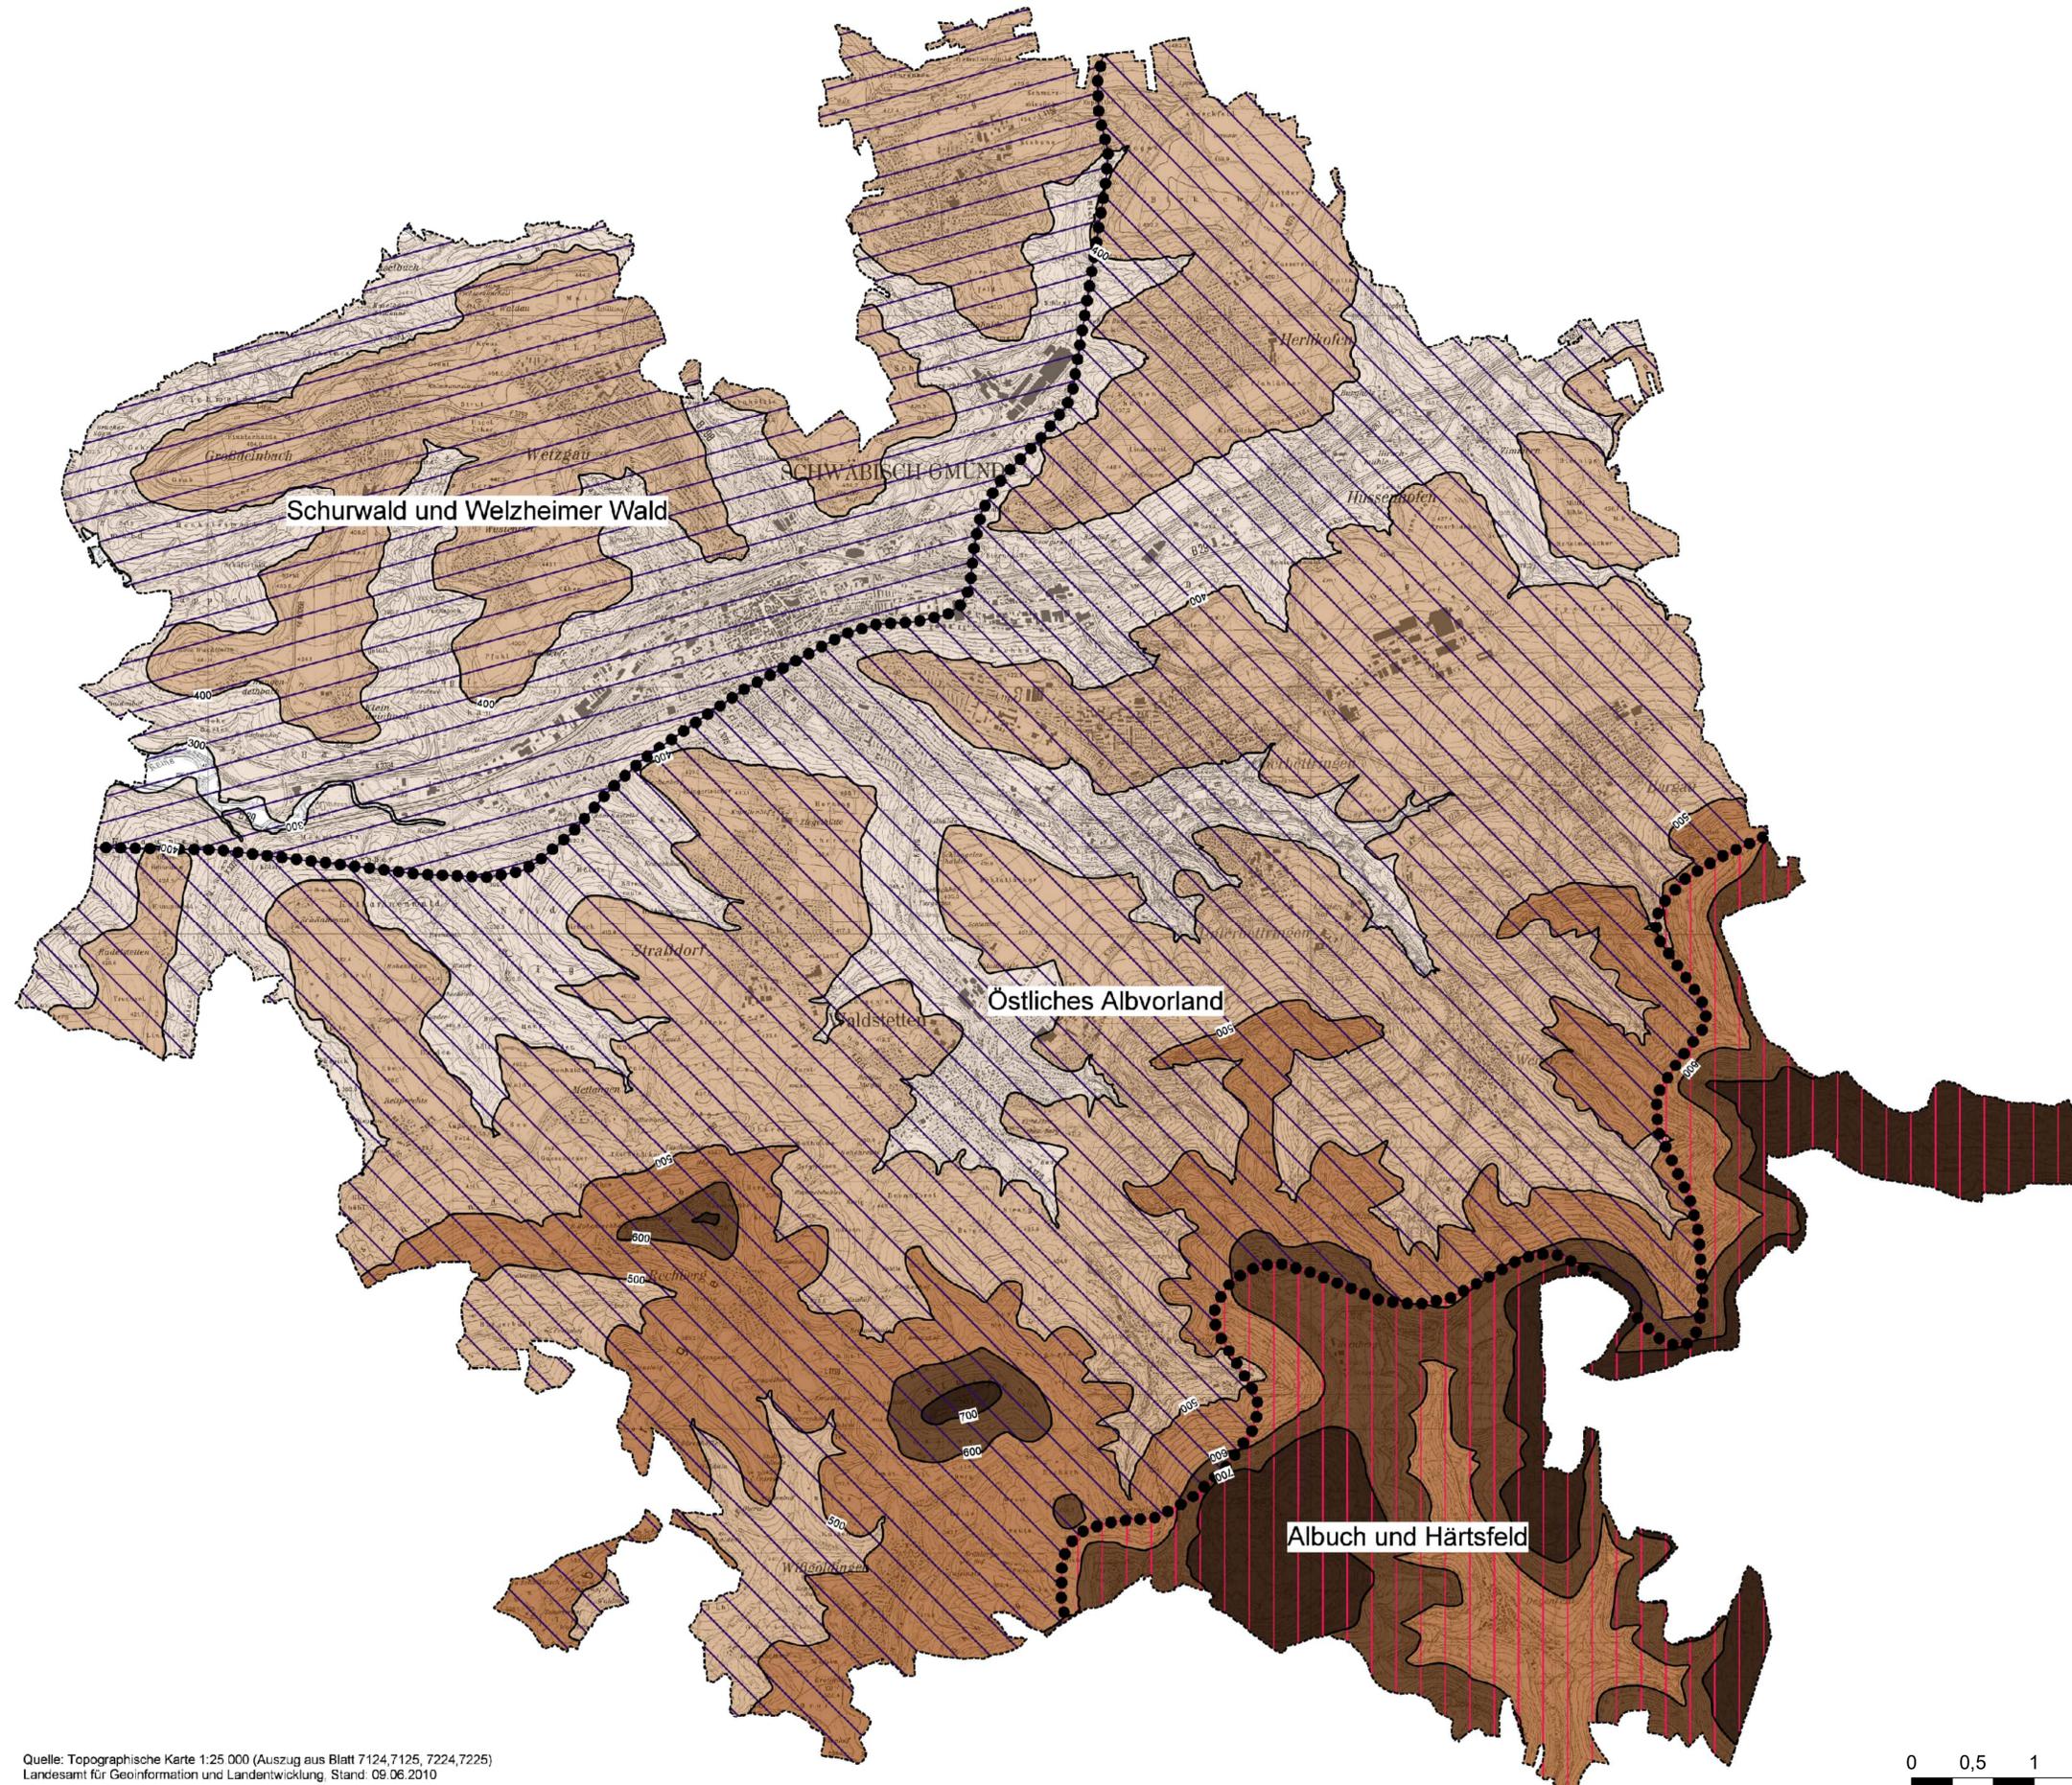

Karte 1: Naturraum/ Relief Entwurf

Giengen, den Datum: 14.12.2023 Maßstab: 1 : 25000

Plangrundlage:

**RAINER ROBSAMEN**  
GARTEN- UND LÄNDLICHKEITSGESTALTUNG

RAINER ROBSAMEN  
FREIER LÄNDLICHKEITSGESTALTER  
RUBENBURGERSTRASSE 102 70309 EUTRUTGART  
TEL. 07141 624302 FAX 07141 628848  
www.rainerrobsamen.de info@rainerrobsamen.de

**GEOPLAN**  
GEOGRAPHISCHES INFORMATIONSSYSTEME


GEOPLAN  
M. Hohmann & U. Bessing  
Mühlstr. 16 73420 Giengen  
Tel. 07147/1690 Fax 07147/161070  
www.geoplan.de info@geoplan.de

**G+H**  
IngenieurTeam

**G+H IngenieurTeam GmbH**  
Heidenheimer Straße 3  
89537 Giengen a. d. Brenz  
Tel 07322 / 90 490 - 00  
E-Mail info@gh-ingenieurteam.de

Quelle: Topographische Karte 1:25 000 (Auszug aus Blatt 7124, 7125, 7224, 7225)  
Landesamt für Geoinformation und Landentwicklung, Stand: 09.06.2010



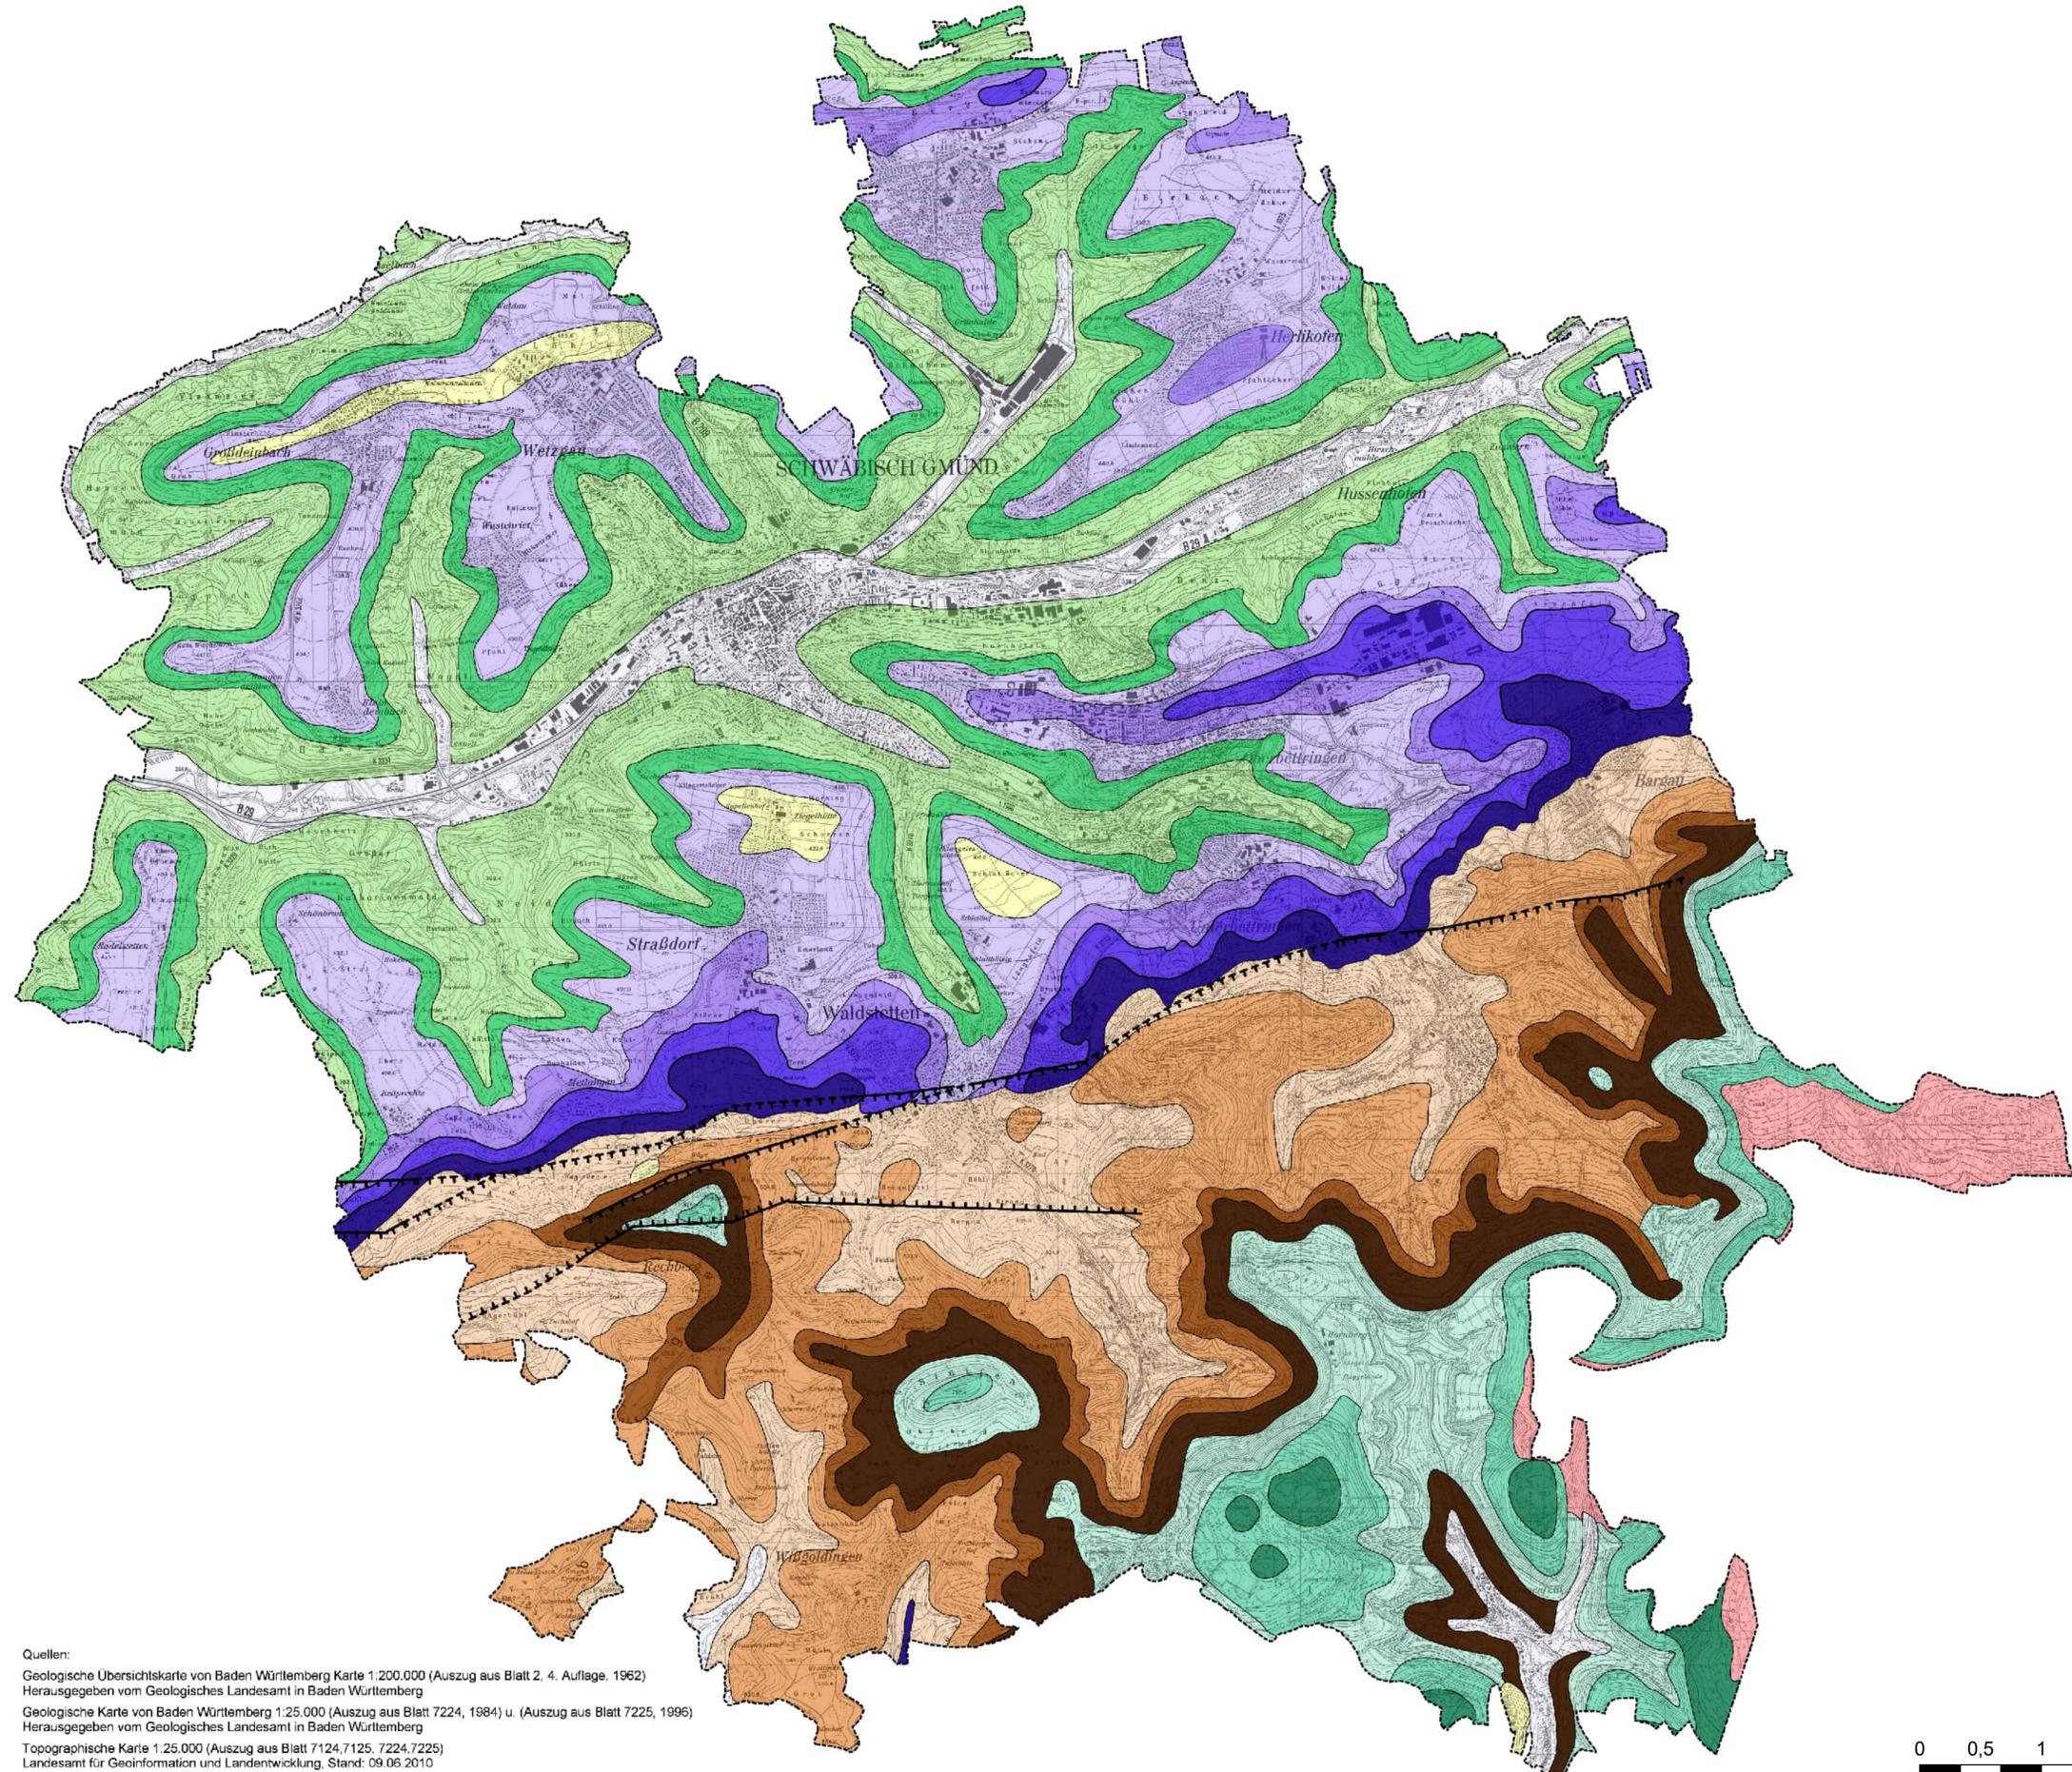

**LEGENDE**

GEOLOGISCHE EINHEIT	HAUPTBODENBILDUNG gemäß geologischer Karte
<b>ALB</b>	
<b>Albhochfläche</b>	
Lehm mit Feuersteinen	Terra fusca, Rendzina
<b>Albtrauf</b>	
Weißjura	Pararendzina-Pelosol
Weißjura	Pararendzina-Pelosol
Weißjura	Pararendzina-Pelosol
<b>Albanstieg</b>	
Braunjura	Pelosol
Braunjura	Braunerden aus Sandlehm
Braunjura	Braunerden aus Sandlehm
Braunjura	Parabraunerde-Pelosol und Parabraunerde aus Opalinuston
<b>Albvor Ebene und WELZHEIMER WALD BZW. KEUPERBERGLAND</b>	
Lias	Pelosol aus zähem Lehm
Lias	Pararendzina-Pelosol Braunerde-Pelosol Ölschiefer-Tonlehm
Lias	Protopararendzina aus Rohmergeln in exp. Lage
Lias	Pseudogley-Parabraunerde aus Lias-Decklehm
Lias	Pseudogley-Parabraunerde aus Lias-Decklehm
Löß	Braunerden aus Sandlehm
Knollenmergel	Parabraunerde, Braunerden
Stubensandstein	
Hangbereich	Zweischichtige (Sand über Ton) meist podsolige Braunerden
Hangmulden	dito, auch pseudovergleyt
verflachte Bereiche	Parabraunerden
Taluae	über Weißjurabereiche Talschotter: ca. 1 m mächtige kalkreiche, sandige Lehne bis lehmige Sande
<b>LAGERUNGSVERHÄLTNISSE</b>	
Verwerfungen, nachgewiesen	
Verwerfungen, vermutet	
<b>SONSTIGES</b>	
Grenze der Verwaltungsgemeinschaft	

Quellen:  
 Geologische Übersichtskarte von Baden Württemberg Karte 1:200.000 (Auszug aus Blatt 2, 4. Auflage, 1962)  
 Herausgegeben vom Geologisches Landesamt in Baden Württemberg  
 Geologische Karte von Baden Württemberg 1:25.000 (Auszug aus Blatt 7224, 1984) u. (Auszug aus Blatt 7225, 1996)  
 Herausgegeben vom Geologisches Landesamt in Baden Württemberg  
 Topographische Karte 1:25.000 (Auszug aus Blatt 7124, 7125, 7224, 7225)  
 Landesamt für Geoinformation und Landentwicklung, Stand: 09.06.2010



Karte 2: Geologie Entwurf


Giengen, den Datum: 14.12.2023 Maßstab: 1 : 25000

Plangrundlage:

**RAINER ROBSAMEN**  
 GARTNER, ARCHITECTEN, INTERIÖRARCHITECTEN  
 RAINIER ROBSAMEN  
 PRIEBER, LANDSCHAFTSARCHITECT  
 RHEINGARTENSTRASSE 102 71389 STUTTGART  
 TEL. 07141 626302 FAX 07141 626848  
 WWW.RAINIERROBSAMEN.DE RHO@RAINIERROBSAMEN.DE

**GEOPAN**  
 GEOPAN  
 M. HOFMANN & U. BEWING  
 HOFMANN 19 34425 GIBELN  
 TEL. 079771690 FAX 079771691070  
 WWW.GEOPAN.DE INFO@GEOPAN.DE

**G+H**  
 IngenieurTeam  
 G+H IngenieurTeam GmbH  
 Heidenheimer Straße 3  
 89537 Giengen a. d. Brenz  
 Tel 07322 / 90 490 - 00  
 E-Mail: info@gh-ingenieurteam.de

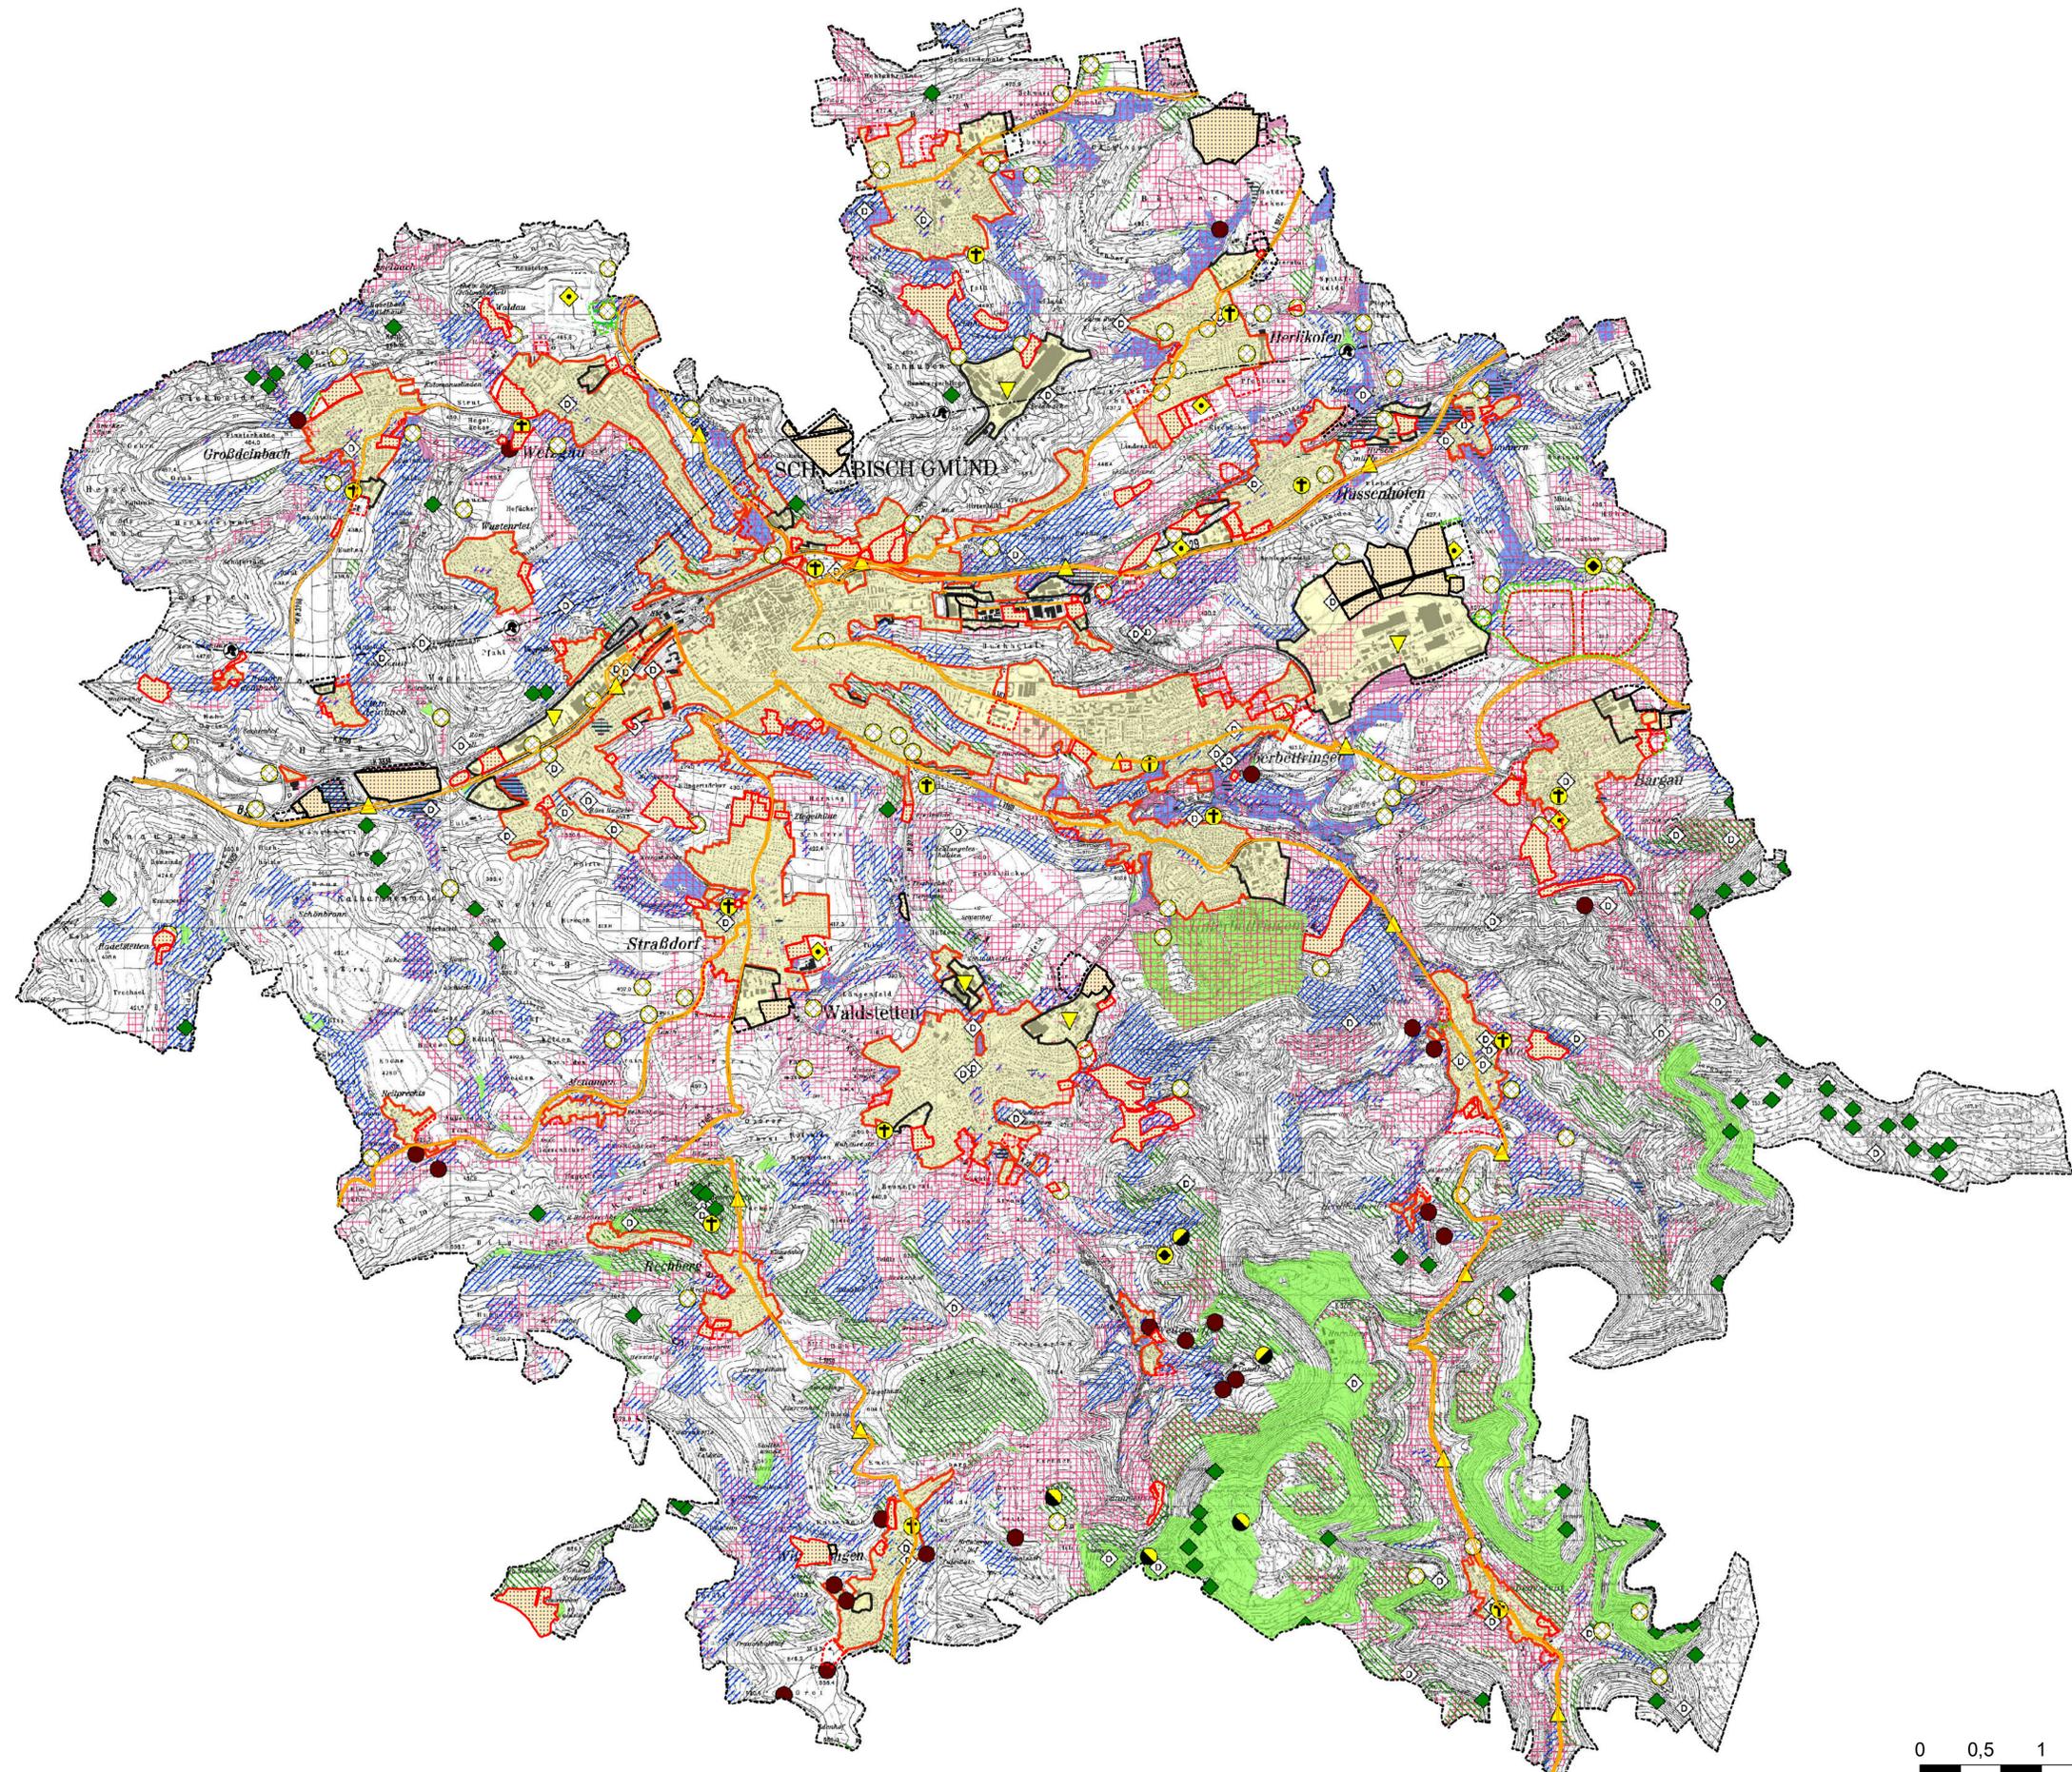

- LEGENDE**
- BAULICHE NUTZUNGEN FNP 2022**
- Wohn-/ Mischgebiet, Gemeinbedarf Bestand/ Planung
  - Gewerbe Bestand/ Planung
  - Grünfläche (Sportplatz), Planung
  - Überörtliche Hauptverkehrsstraße Bestand/ Planung
- BAULICHE NUTZUNGEN FNP 2035**
- Wohn-/ Mischgebiet, Gemeinbedarf, Sonderbauflächen Bestand/ Planung
  - Gewerbe, Ver- u. Entsorgungsanlagen Bestand/ Planung
  - Grünfläche, Planung
  - Überörtliche Hauptverkehrsstraße Bestand/ Planung
- BODENFUNKTIONEN**
- Standort für natürliche Vegetation**
- Böden mit sehr hoher Wertigkeit
  - Böden mit hoher Wertigkeit
- Standort für Kulturpflanzen**
- Böden mit hoher Wertigkeit
- Ausgleichskörper im Wasserkreislauf**
- Böden mit sehr hoher Wertigkeit
  - Böden mit hoher Wertigkeit
- Filter und Puffer für Schadstoffe**
- Böden mit sehr hoher Wertigkeit
  - Böden mit hoher Wertigkeit
- GESCHÜTZTE BIOTOPTYPEN**
- Hohlwege nach § 32 NatSchG
  - Naturgebilde (Felsen u.ä.) nach § 30 LWaldG
- BEEINTRÄCHTIGUNGEN**
- Stark veränderte Böden in Siedlungs-/ Gewerbegebieten
  - Emissionen in und um Industrie-/ Gewerbegebiete
  - Emissionen entlang von Straßen
  - Altablagerungen (z. T. nicht in Datensatz Landratsamt Ostalbkreis enthalten)
  - Alllasten, Datensatz Landratsamt Ostalbkreis
  - Deponien
  - Friedhof
  - Bodenerosion durch Weidedruck
  - Bodenerosion durch Besucherdruck
  - Bodenveränderung durch raumgreifende geplante Bebauung
- SONSTIGES**
- Kulturdenkmal
  - Linienhaftes Kulturdenkmal (Limes)
  - Grenze der Verwaltungsgemeinschaft

Karte 3: Bodenfunktion Entwurf

Giengen, den Datum 14.12.2023 Maßstab: 1 : 25000


Plangrundlage:

**RAINER ROBSAMEN**  
GARTEN- UND LÄNDLICHES PLANUNG  
RAISER ROBSAMEN  
FREIER LÄNDLICHES ARCHITECT  
HOFSTRASSE 102 71834 ERUTTGART  
TEL 07141 628302 FAX 07141 628348  
www.raiser-robsamen.de info@raiser-robsamen.de

**GEKOPAN**  
Garten- und Landschaftsplanung  
M. Hohmann & U. Biewing  
Mühlstr. 11 71420 Siemering  
Tel. 0714771690 Fax 07147716970  
www.gekopan.de info@gekopan.de

**G+H**  
IngenieurTeam  
G+H IngenieurTeam GmbH  
Hardenheimer Straße 3  
89537 Giengen a. d. Brenz  
Tel 07322 / 90 490 - 00  
E-Mail info@gh-ingenieurteam.de

0 0,5 1 2 km

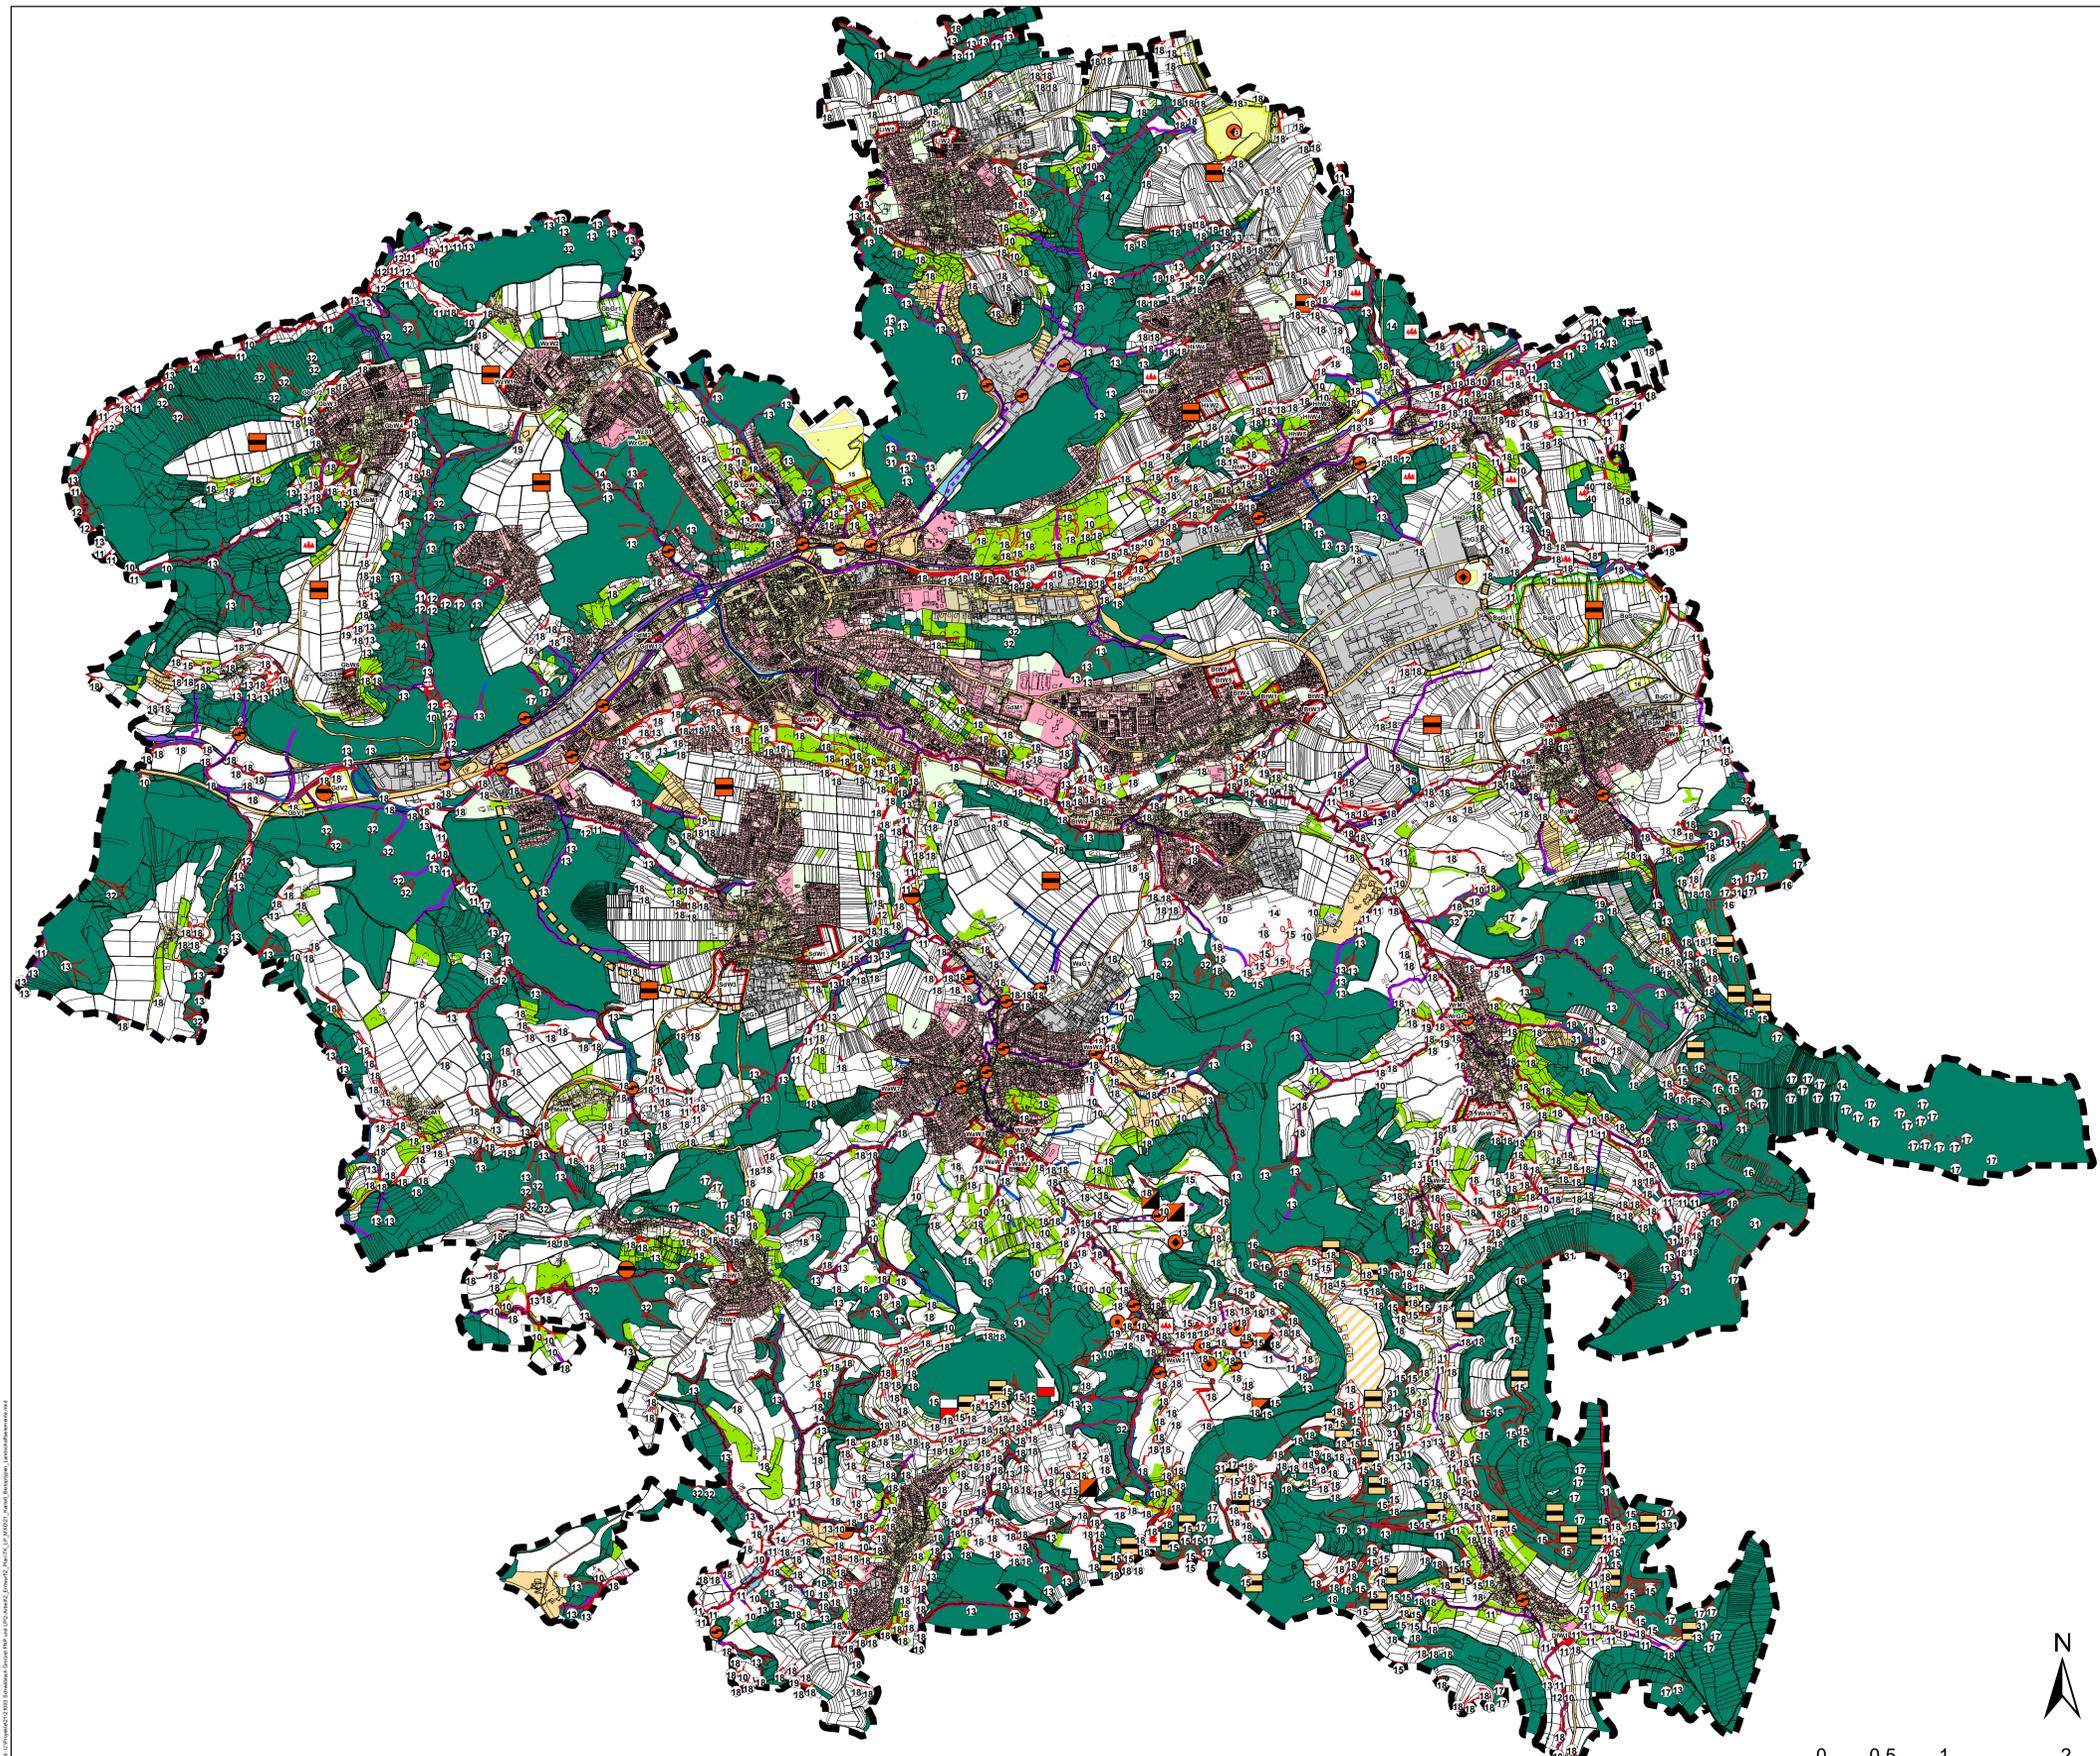

### Legende

#### Bauliche Nutzungen Bestand/ Planung

- Wohnbauflächen bestehend
- Wohnbauflächen geplant
- Gemischte Bauflächen bestehend
- Gemischte Bauflächen geplant
- Gewerbliche Bauflächen bestehend
- Gewerbliche Bauflächen geplant
- Grünflächen bestehend
- Grünflächen geplant
- Sonderbauflächen bestehend
- Sonderbauflächen geplant
- Gemeinbedarfsflächen bestehend
- Gemeinbedarfsflächen geplant
- Ver- und Entsorgungsanlagen bestehend
- Ver- und Entsorgungsanlagen geplant

#### Verkehrsflächen

- Verkehrsflächen
- Verkehrsflächen ZOB
- Verkehrsflächen Parkplatz
- Verkehrsflächen Segelflugplatz
- Überörtliche Fahrradtrasse
- Hauptverkehrsstraßen
- Flächen für Bahnanlagen
- geplante Umgehungen
- geplante Verbindungsstraße

#### Sonstiges

- Wasserflächen
- naturnahe Fließgewässer
- naturferne Fließgewässer

#### Weitere Biotoptypen und Landschaftselemente

- Fläche für die Landwirtschaft
- Wald
- Streuobst
- FFH-Mähwiese

### Biotope

#### nach § 33 NatSchG und § 30 LWaldG geschützte Biotoptypen

- 10 Moore, Sümpfe, Röhrichtbestände, Gewässervegetation
- 11 Naturnahe Bruch, Sumpf-, Auwälder
- 12 Streuwiesen, seggen- und binsenreiche Nasswiesen
- 13 Quellbereiche, natürliche und naturnahe Bereiche fließender Binnengewässer einschließlich ihrer Ufer, regelmäßig überschwemmte Bereiche
- 14 Altarme, natürliche und naturnahe Bereiche stehender Binnengewässer einschließlich ihrer Ufer (einschließlich des Bodensees), Moorgewässer
- 17 Felsbildungen, Block- Schutt-, und Geröllhalden, Höhlen, Dolinen, Binnendünen, Lehm- und Lösswände
- 18 Feldhecken, Feldgehölze

#### nach § 33 NatSchG geschützte Biotoptypen

- 15 Trocken- und Magerrasen, Wacholder-, Zwergstrauch- und Ginsterheiden jeweils einschließlich ihrer Staudensäume
- 19 Hohlwege, Trockenmauern, Steinriegel

#### nach § 30 LWaldG geschützte Biotoptypen (nach Leitbiotoptypen gruppiert)

- 16 Gebüsche und naturnahe Wälder trockenwarmer Standorte jeweils einschließlich ihrer Staudensäume
- 31 Naturnahe Schlucht-, Blockhalden- und Hangschuttwälder, regional seltene naturnahe Waldgesellschaften
- 32 Tobel und Klingen im Wald, Kare und Toteislöcher im Wald mit naturnaher Begleitvegetation
- 34 Strukturreiche Waldränder

### Beeinträchtigungen

- Ehemalige Heideflächen
- Fehlender/ Mangelnder Biotopverbund
- Fehlender Gewässerrandstreifen
- Fischteich im Hauptfluss
- Fehlende Gewässerdurchgängigkeit für Tiere
- Nährstoffeintrag/ Eutrophierung
- Kläranlage
- Deponie
- Nicht angepasste Nutzung in hochwertigem Biotop
- Erholungsdruck
- Nicht landschaftsgerechte Aufforstungen
- Nutzungsauffassung
- Sonstige Belastungen

Karte 6: Biotoptypen und Landschaftselemente Entwurf

Giengen, den Datum: 14.12.2023 Maßstab: 1 : 25000

Plangrundlage:

**RAINER RÜBSAMEN**  
GARTEN- UND LÄNDLICHKEITSPFLANZUNG

RAINER RÜBSAMEN  
PROJEKT LÄNDLICHKEITSPFLANZUNG  
REINBURGSTRASSE 101 71634 STUTTGART  
TEL. 07141 920220 FAX 07141 920288  
www.rainerrubsamen.de rrd@rainerrubsamen.de


**GEROPLAN**  
GARTEN- UND LÄNDLICHKEITSPFLANZUNG

GEROPLAN  
IM HAINBERG 6 U. B. SWABIA  
7430 OBERNIEDER  
TEL. 07147 1890 FAX 07147 18910  
www.geroplan.de info@geroplan.de

**G+H**  
IngenieurTeam

G+H IngenieurTeam GmbH  
Heidenheimer Straße 3  
85537 Giengen a. d. Brenz  
Tel 07322 / 90 490 - 00  
E-Mail info@g+h-ingenieurteam.de



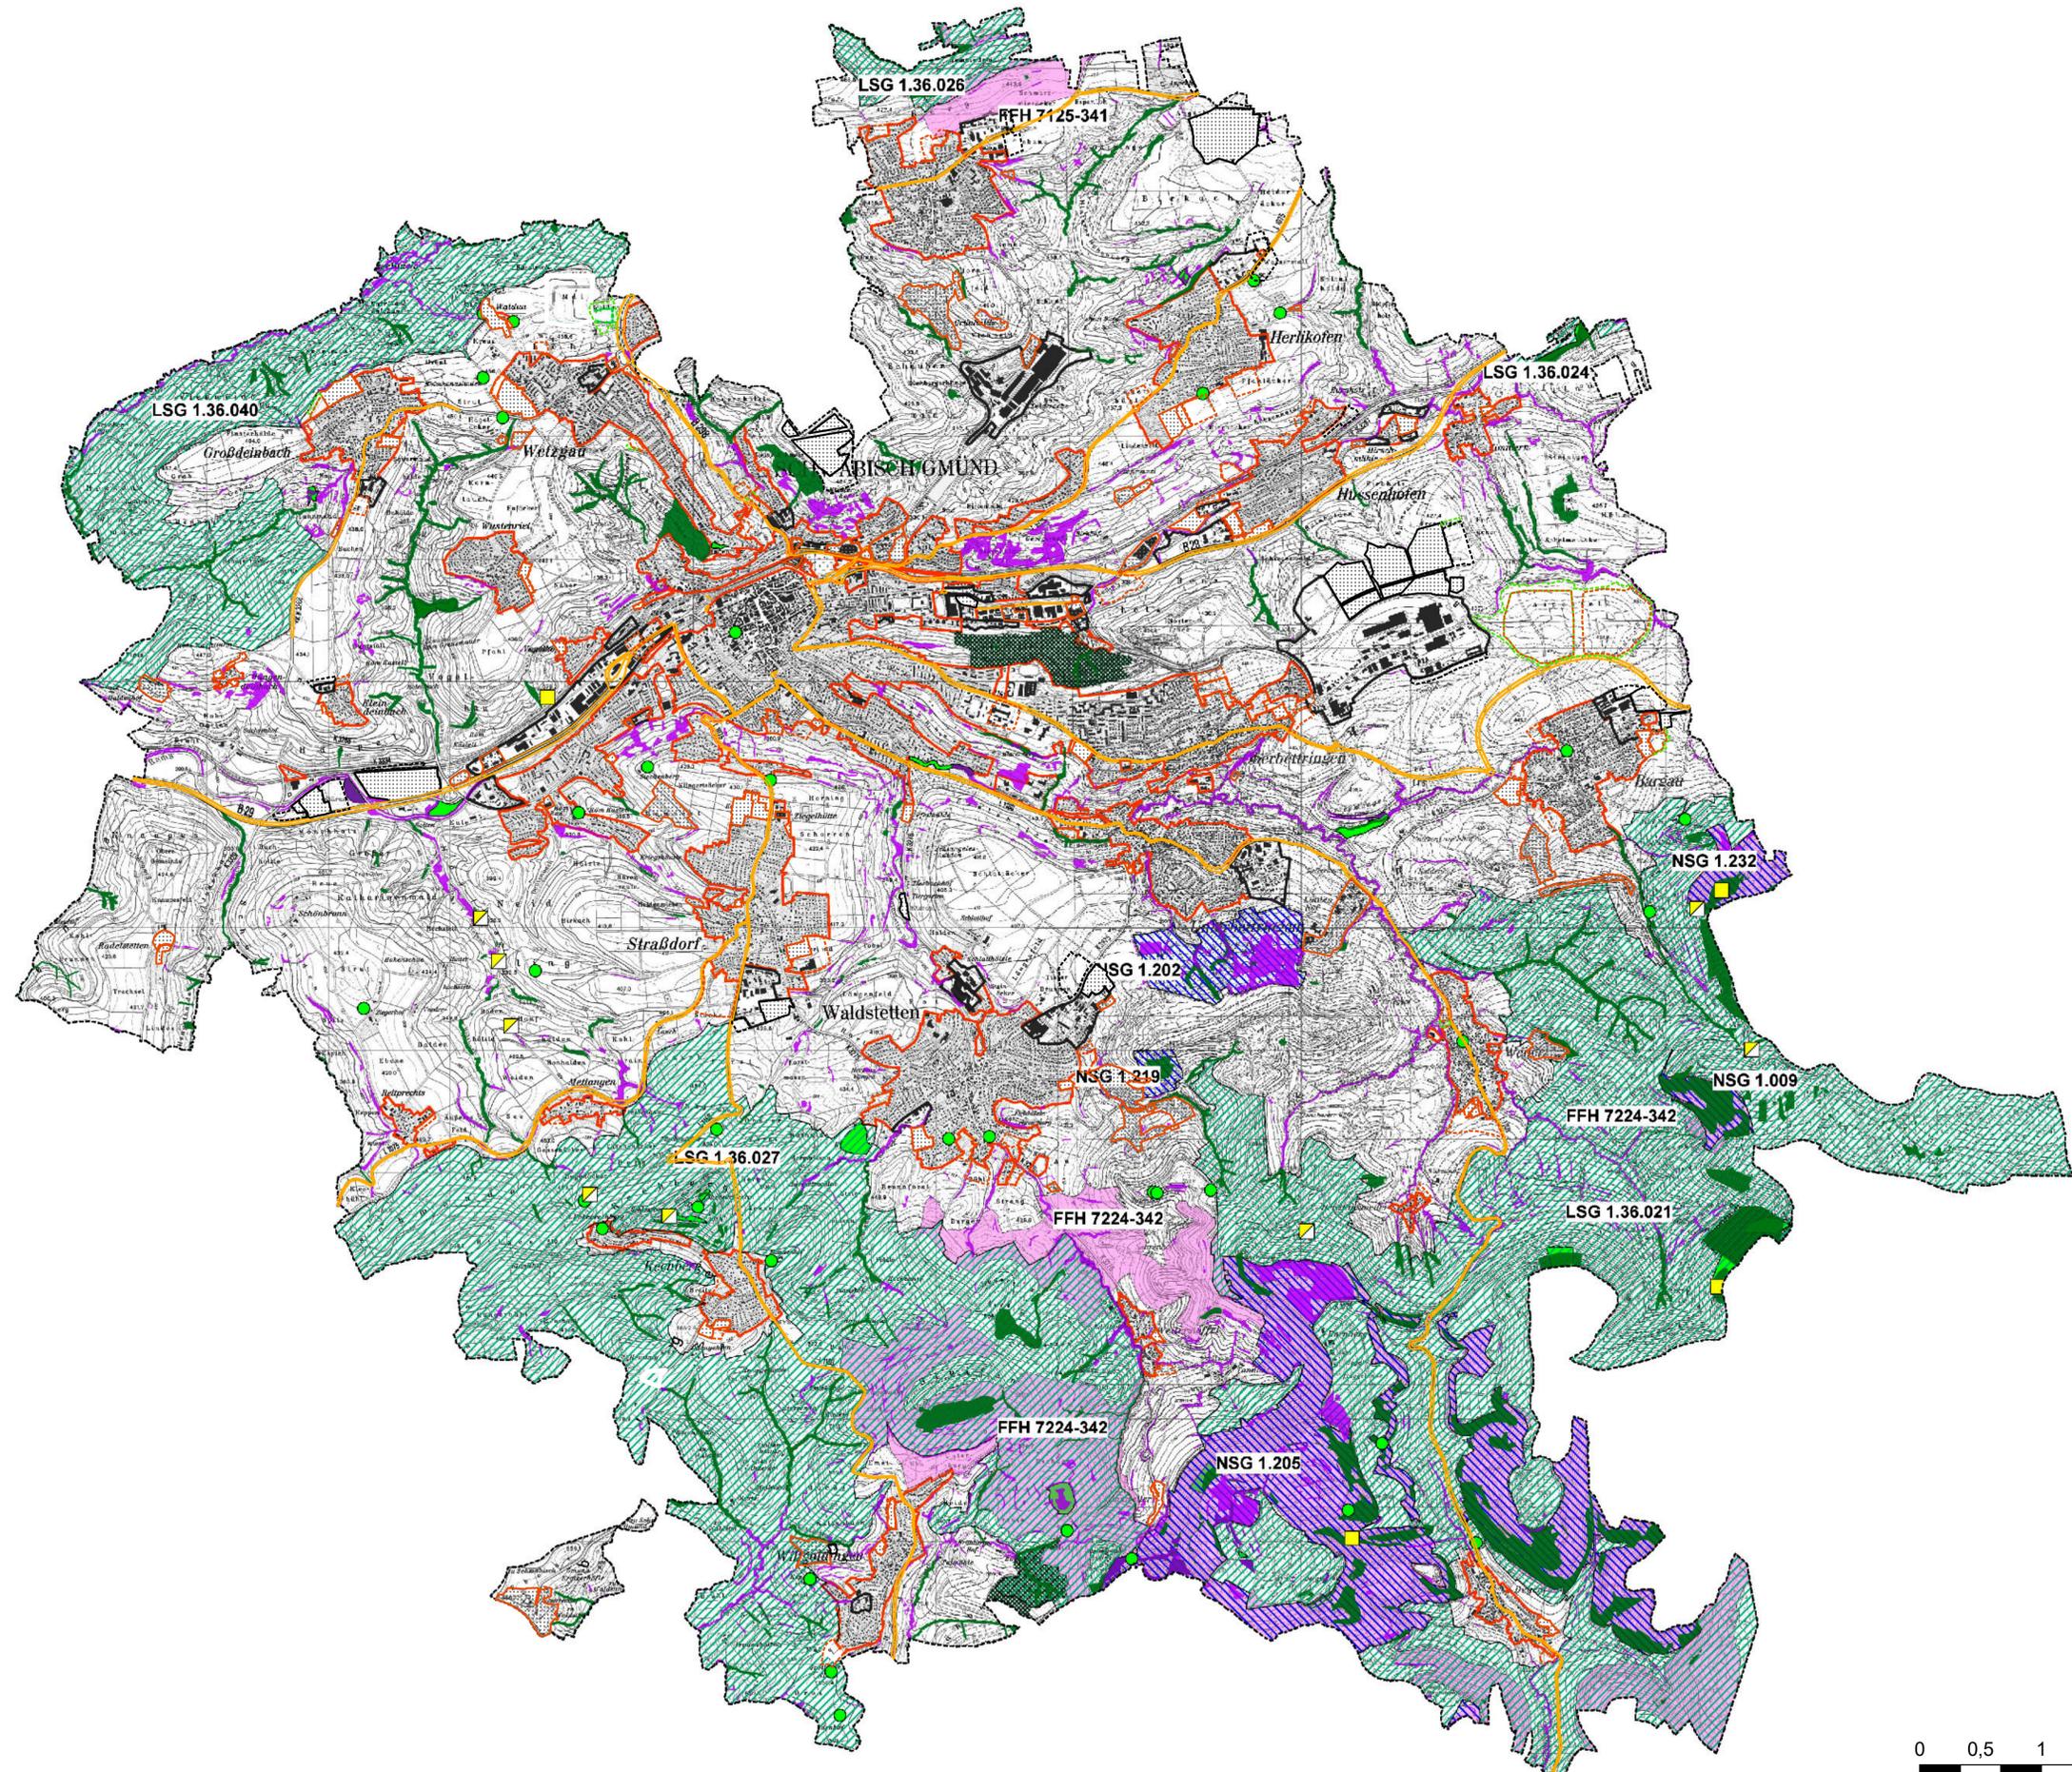

**LEGENDE**

- |   |   |
|---|---|
| <b>BAULICHE NUTZUNGEN FNP 2022</b>                | <b>BAULICHE NUTZUNGEN FNP 2035</b>                                  |
| Wohn-/ Mischgebiet, Gemeinbedarf Bestand/ Planung | Wohn-/ Mischgebiet, Gemeinbedarf, Sonderbauflächen Bestand/ Planung |
| Gewerbe Bestand/ Planung                          | Gewerbe, Ver- und Entsorgungsanlagen Bestand/ Planung               |
| Grünfläche (Sportplatz), Planung                  | Grünfläche, Planung   |
| Überörtliche Hauptverkehrsstraße Bestand/ Planung | Überörtliche Hauptverkehrsstraße Bestand/ Planung                   |
- 
- SCHUTZGEBIETE**
- |                                 |   |
|---------------------------------|---|
| Naturschutzgebiete              | 1.009 Bargauer Horn                               |
|                                 | 1.202 Lindenfeld                                  |
|                                 | 1.205 Kaltes Feld mit Horn-, Galgen-, u. Eierberg |
|                                 | 1.219 Bergrutschung Tannerwald                    |
|                                 | 1.232 Scheuelberg                                 |
| Landschaftsschutzgebiet         | 1.36.021 Kaltes Feld bis Rosenstein               |
|                                 | 1.36.024 Remswasen                                |
|                                 | 1.36.026 Welzheimer Wald mit Leintal              |
|                                 | 1.36.027 Hohenstufen, Rechberg, Kaiserberge       |
|                                 | 1.36.040 Haselbachtal                             |
| Natura 2000, FFH Gebietsmeldung | 7125-341 Unteres Leintal und Welland              |
|                                 | 7224-342 Albrauf Donzdorf - Heubach               |
| Schonwald                       |   |
| Flächenhaftes Naturdenkmal      |   |
| Naturdenkmal, Einzelobjekt      |   |
- 
- BESONDERS GESCHÜTZTE BIOTOPE**
- |                                  |
|----------------------------------|
| Offenland Biotope (§ 32 NatSchG) |
| Waldbiotope (§ 30 LWaldG)        |
- 
- SONSTIGES**
- |                                    |
|------------------------------------|
| Geotope Bestand/ Planung           |
| Grenze der Verwaltungsgemeinschaft |

Karte 7: Schutzgebiete Entwurf


Giengen, den Datum: 14.12.2023 Maßstab: 1 : 25000

<p>Plangrundlage:</p> <p> <b>RAINER ROBSAM</b> GARTEN- u. FREIZEIT-ARCHITECTUR FREIER LANDSCHAFTSARCHITEXT RECHENSTRASSE 102   71318 STUTTGART TEL. 0711 628302   FAX 0711 628348 www.rainerrobam.de   info@rainerrobam.de</p>	<p> <b>GEKOPLAN</b> Garten- u. Freizeitanlagen Garten- u. Freizeitanlagen M. Hornig u. B. Bessing Mühlwiese 19   71422 Oberndorf Tel. 0714711600   Fax 07147116070 www.gekoplan.de   info@gekoplan.de</p>
--	---



**G+H**  
IngenieurTeam

**G+H IngenieurTeam GmbH**  
Hohenheimer Straße 3  
89537 Giengen a. d. Brenz  
Tel 07322 / 90 490 - 00  
E-Mail info@gh-ingenieurteam.de

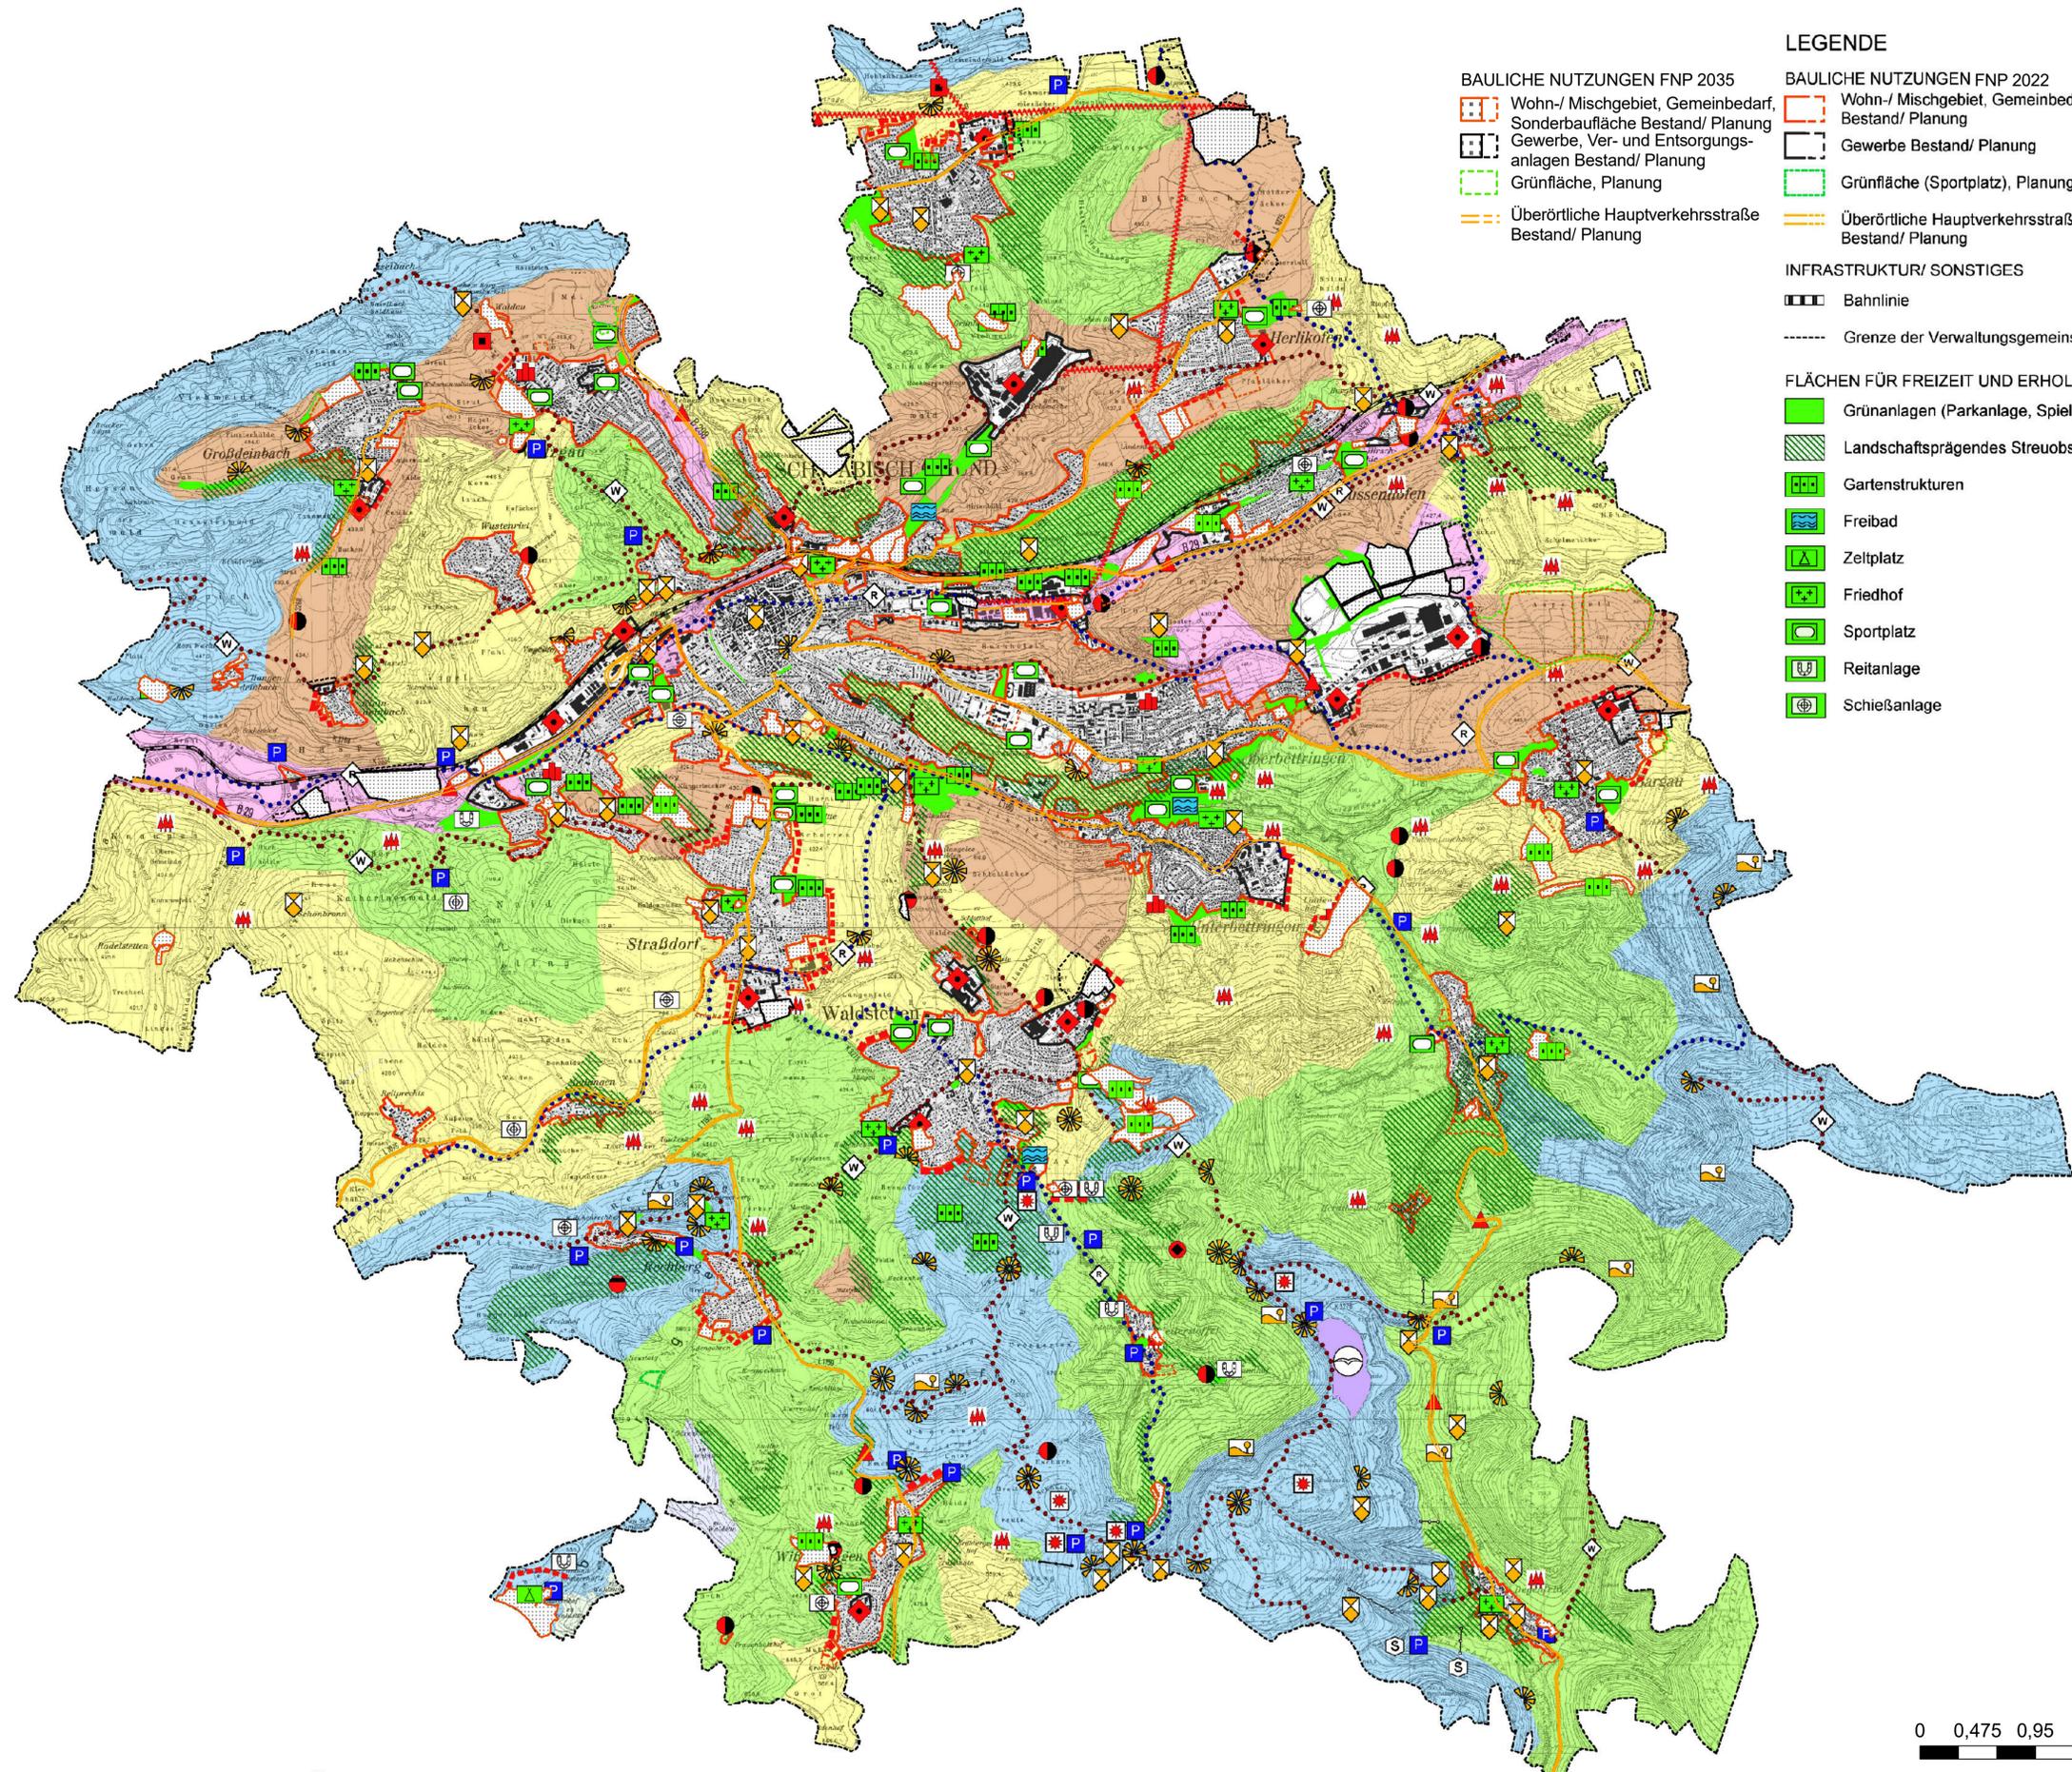

**BAULICHE NUTZUNGEN FNP 2035**

- Wohn-/ Mischgebiet, Gemeinbedarf, Sonderbaufläche Bestand/ Planung
- Gewerbe, Ver- und Entsorgungsanlagen Bestand/ Planung
- Grünfläche, Planung
- Überörtliche Hauptverkehrsstraße Bestand/ Planung

**BAULICHE NUTZUNGEN FNP 2022**

- Wohn-/ Mischgebiet, Gemeinbedarf Bestand/ Planung
- Gewerbe Bestand/ Planung
- Grünfläche (Sportplatz), Planung
- Überörtliche Hauptverkehrsstraße Bestand/ Planung

**INFRASTRUKTUR/ SONSTIGES**

- Bahnlinie
- Grenze der Verwaltungsgemeinschaft

**FLÄCHEN FÜR FREIZEIT UND ERHOLUNG**

- Grünanlagen (Parkanlage, Spielplatz)
- Landschaftsprägendes Streuobst
- Gartenstrukturen
- Freibad
- Zeltplatz
- Friedhof
- Sportplatz
- Reitanlage
- Schießanlage

- Sprungschanze/ Lift
- Segelflugplatz
- Regional bedeutsames Kulturdenkmal\*
- Aussichtspunkt
- Landschaftsprägende Einheit
- Wanderparkplatz
- Radweg
- Hauptwanderweg

**BEWERTUNG DER ERLEBNISQUALITÄT DER ERHOLUNGSRÄUME**

- Sehr hoch
- Hoch
- Mittel
- Gering
- Sehr gering

**BEEINTRÄCHTIGUNGEN**

- Gewerbegebiete
- Verkehrsbauwerk, Lärmmission
- Deponien
- Nicht landschaftsverträgliche Gebäude
- Visuell störender Siedlungsrand
- Hochhaus
- Kläranlage
- Wassertürme
- Freileitung landschaftszerschneidend
- Landschaftsbildbeeinträchtigende Aufforstungen
- Erholungsdruck

\* Quelle: Regionalverband Ostwürttemberg, Karte und Text "Regional bedeutsame Kulturdenkmale in Ostwürttemberg", 2005

Karte 8: Landschaftsbild und Erholung Entwurf


Giengen, den Datum: 14.12.2023 Maßstab: 1 : 25000


Plangrundlage:

**RAINER ROBSAMEN**  
GARTEN- UND LÄNDLICHKEITSPLANUNG  
RÄUMER, ROBSAMEN  
FREIER LANDSCHAFTSARCHITEKT  
RIBBINGSTRASSE 102 72349 ERLUTTGART  
TEL. 0711 628302 FAX 0711 628448  
www.rainer-robsamen.de info@rainer-robsamen.de

**GEKOPAN**  
Garten- und Landschaftsplanung  
M. Hohmann u. B. Biewing  
Mühlstraße 19 73420 Siemering  
Tel. 073771690 Fax 07377910570  
www.gekopan.de info@gekopan.de

**G+H**  
IngenieurTeam  
G+H IngenieurTeam GmbH  
Heldenheimer Straße 3  
89537 Giengen a. d. Brenz  
Tel 07322 / 90 490 - 00  
E-Mail info@gh-ingenieurteam.de

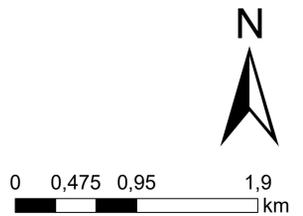

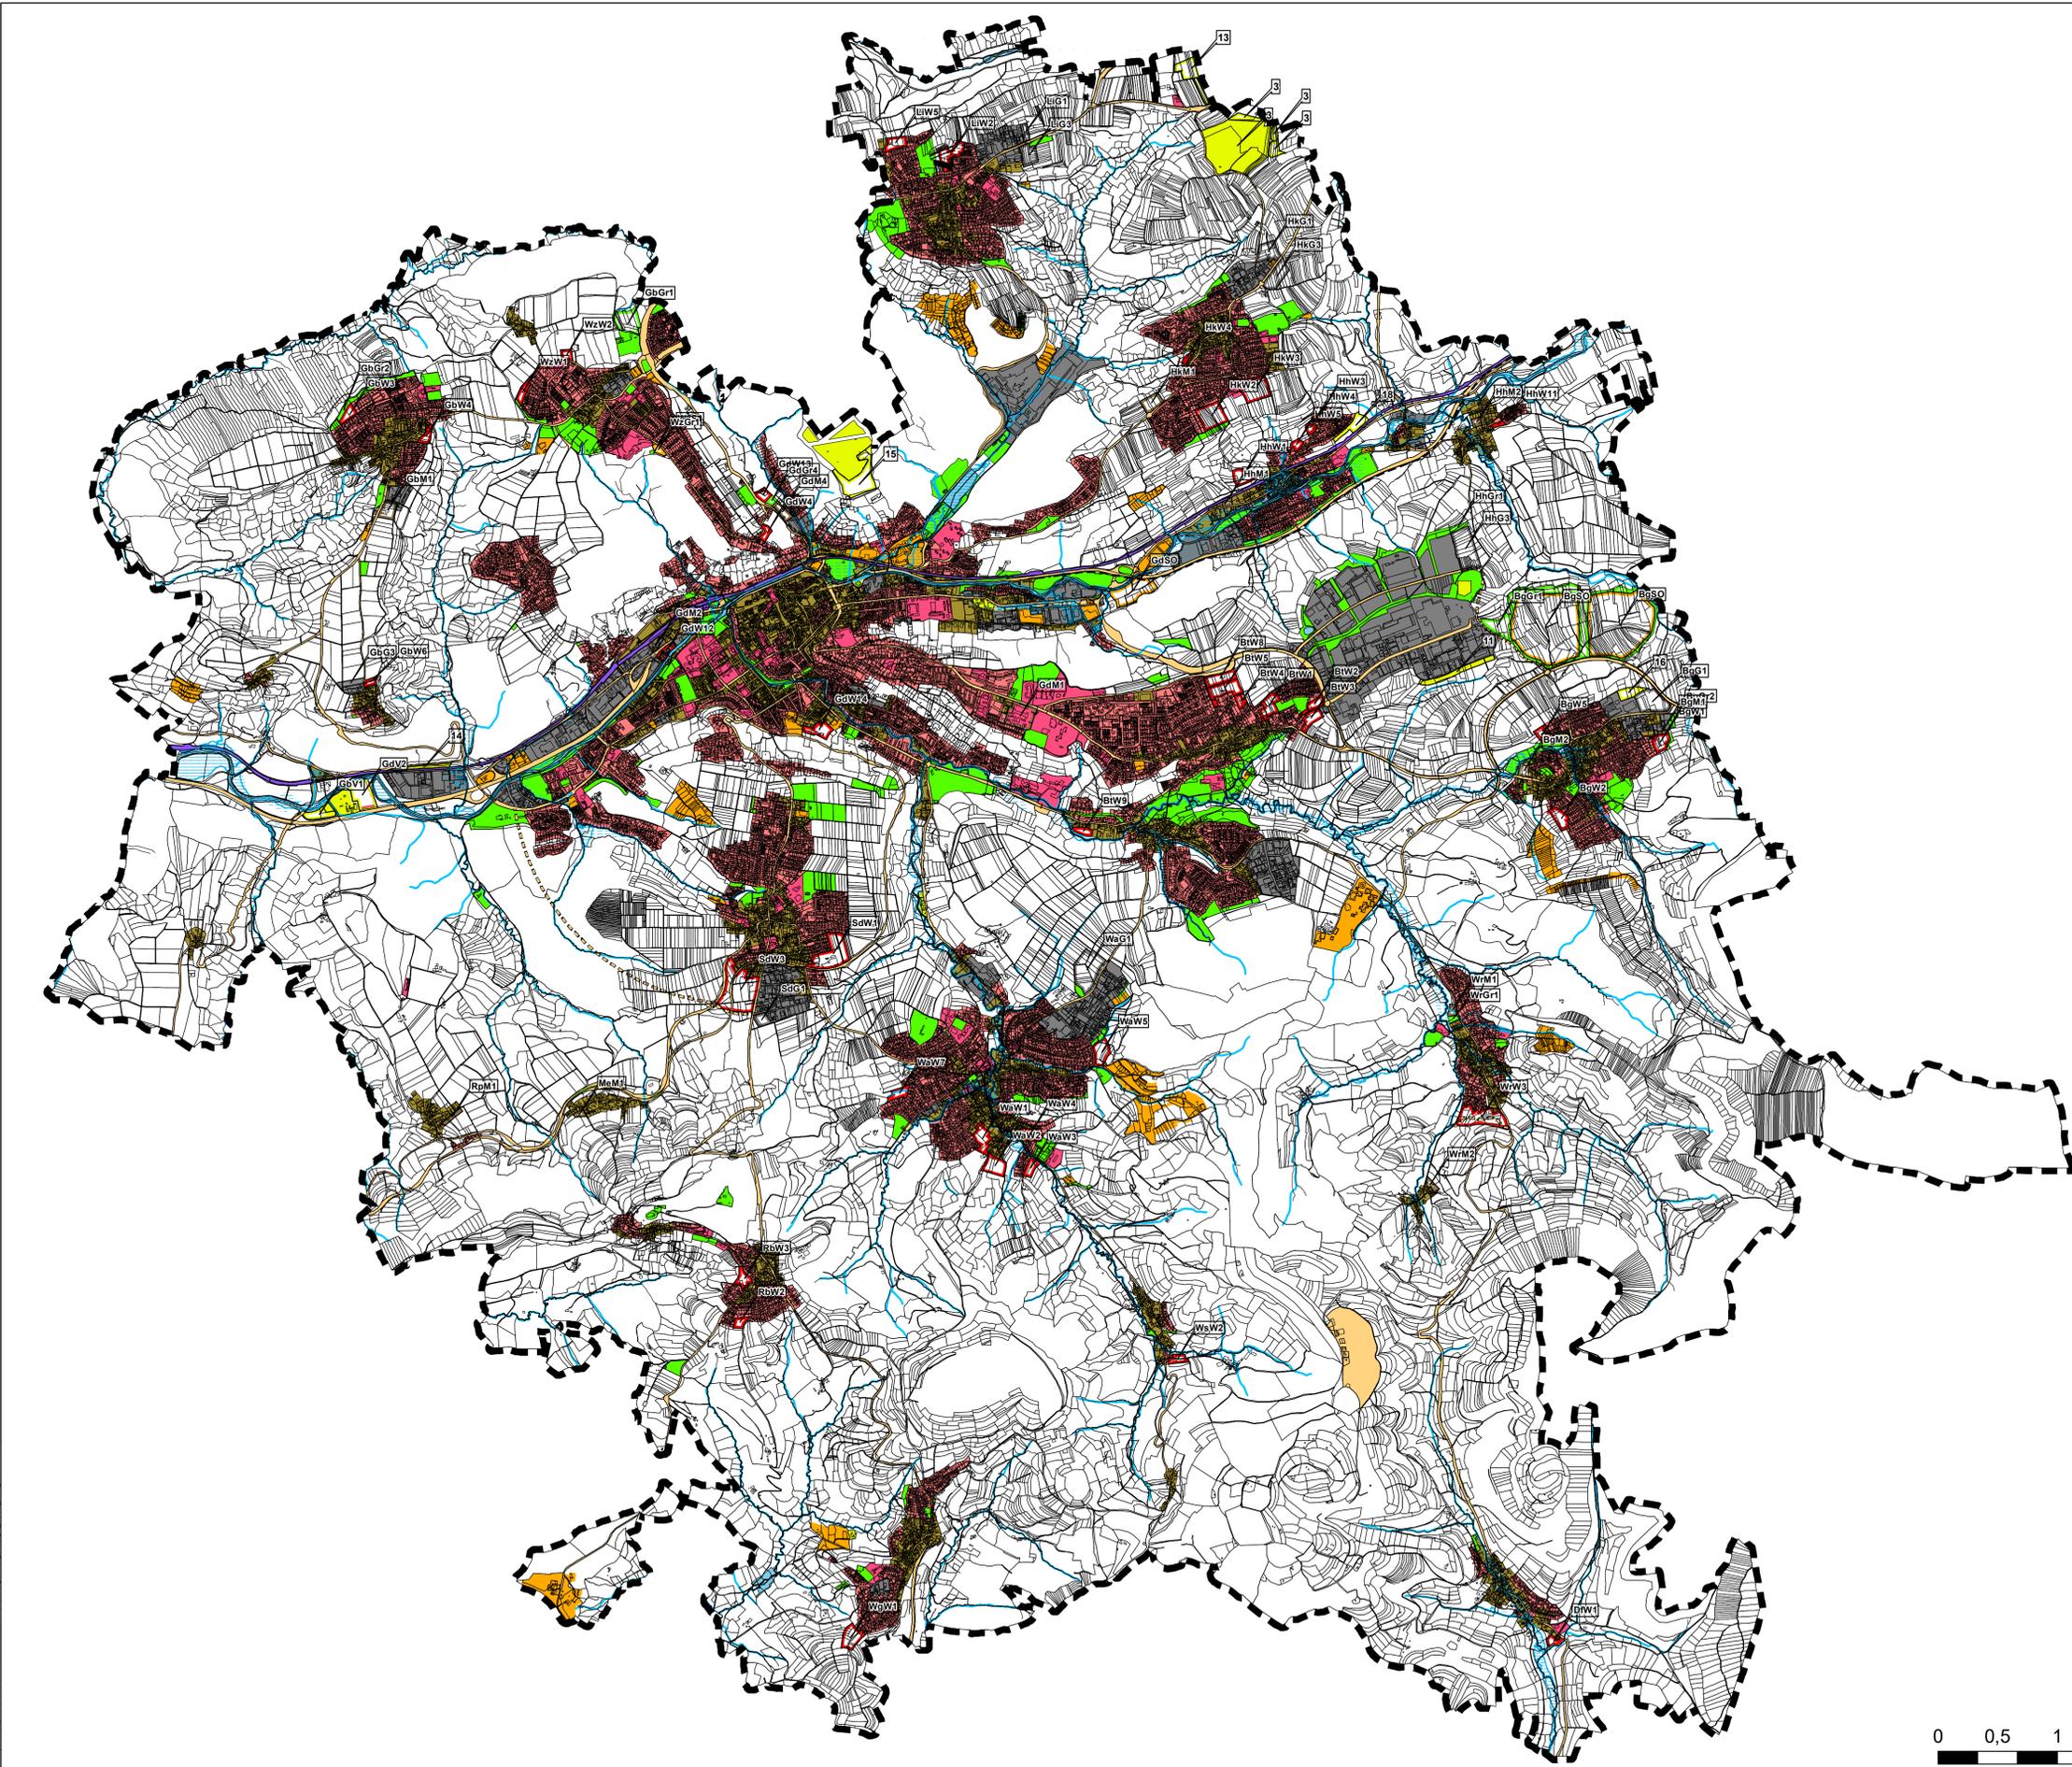


- ### Legende
- Bau-, Gemeinbedarfs-, Sonderbauflächen**
- Wohnbauflächen bestehend
  - Wohnbauflächen geplant
  - Gemischte Bauflächen bestehend
  - Gemischte Bauflächen geplant
  - Gewerbliche Bauflächen bestehend
  - Gewerbliche Bauflächen geplant
  - Sonderbauflächen bestehend
  - Sonderbauflächen geplant
  - Gemeinbedarfsflächen bestehend
  - Gemeinbedarfsflächen geplant
  - Grünflächen bestehend
  - Grünflächen geplant
- Verkehrs- und Ver-/Entsorgungsflächen**
- Verkehrsflächen bestehend
  - Flächen für Bahnanlagen bestehend
  - Flächen für Ver- und Entsorgungsanlagen bestehend
  - Flächen für Ver- und Entsorgungsanlagen geplant
  - geplante Umgehungen / Verbindungsstraße
  - Hauptverkehrsstraße geplant
  - Hauptverkehrsstraße in Tunnellage
- Gewässer**
- Stillgewässer
  - Fließgewässer
- Hochwasser**
- HQ<sub>100</sub> Überflutungsflächen
  - HQ<sub>extrem</sub> Überflutungsflächen
- Sonstiges**
- Grenze der Verwaltungsgemeinschaft

Karte 9: Hochwasser Entwurf

Giengen, den Datum: 14.12.2023 Maßstab: 1 : 25000

Plangrundlage:  
 Darstellung des Überschwemmungsgebietes/ der überschwemmungsgefährdeten Bereiche auf Basis der vorläufigen Flächenausbreitung HQ<sub>100</sub> der Hochwassergefahrenkarte (Stand 12/2015)



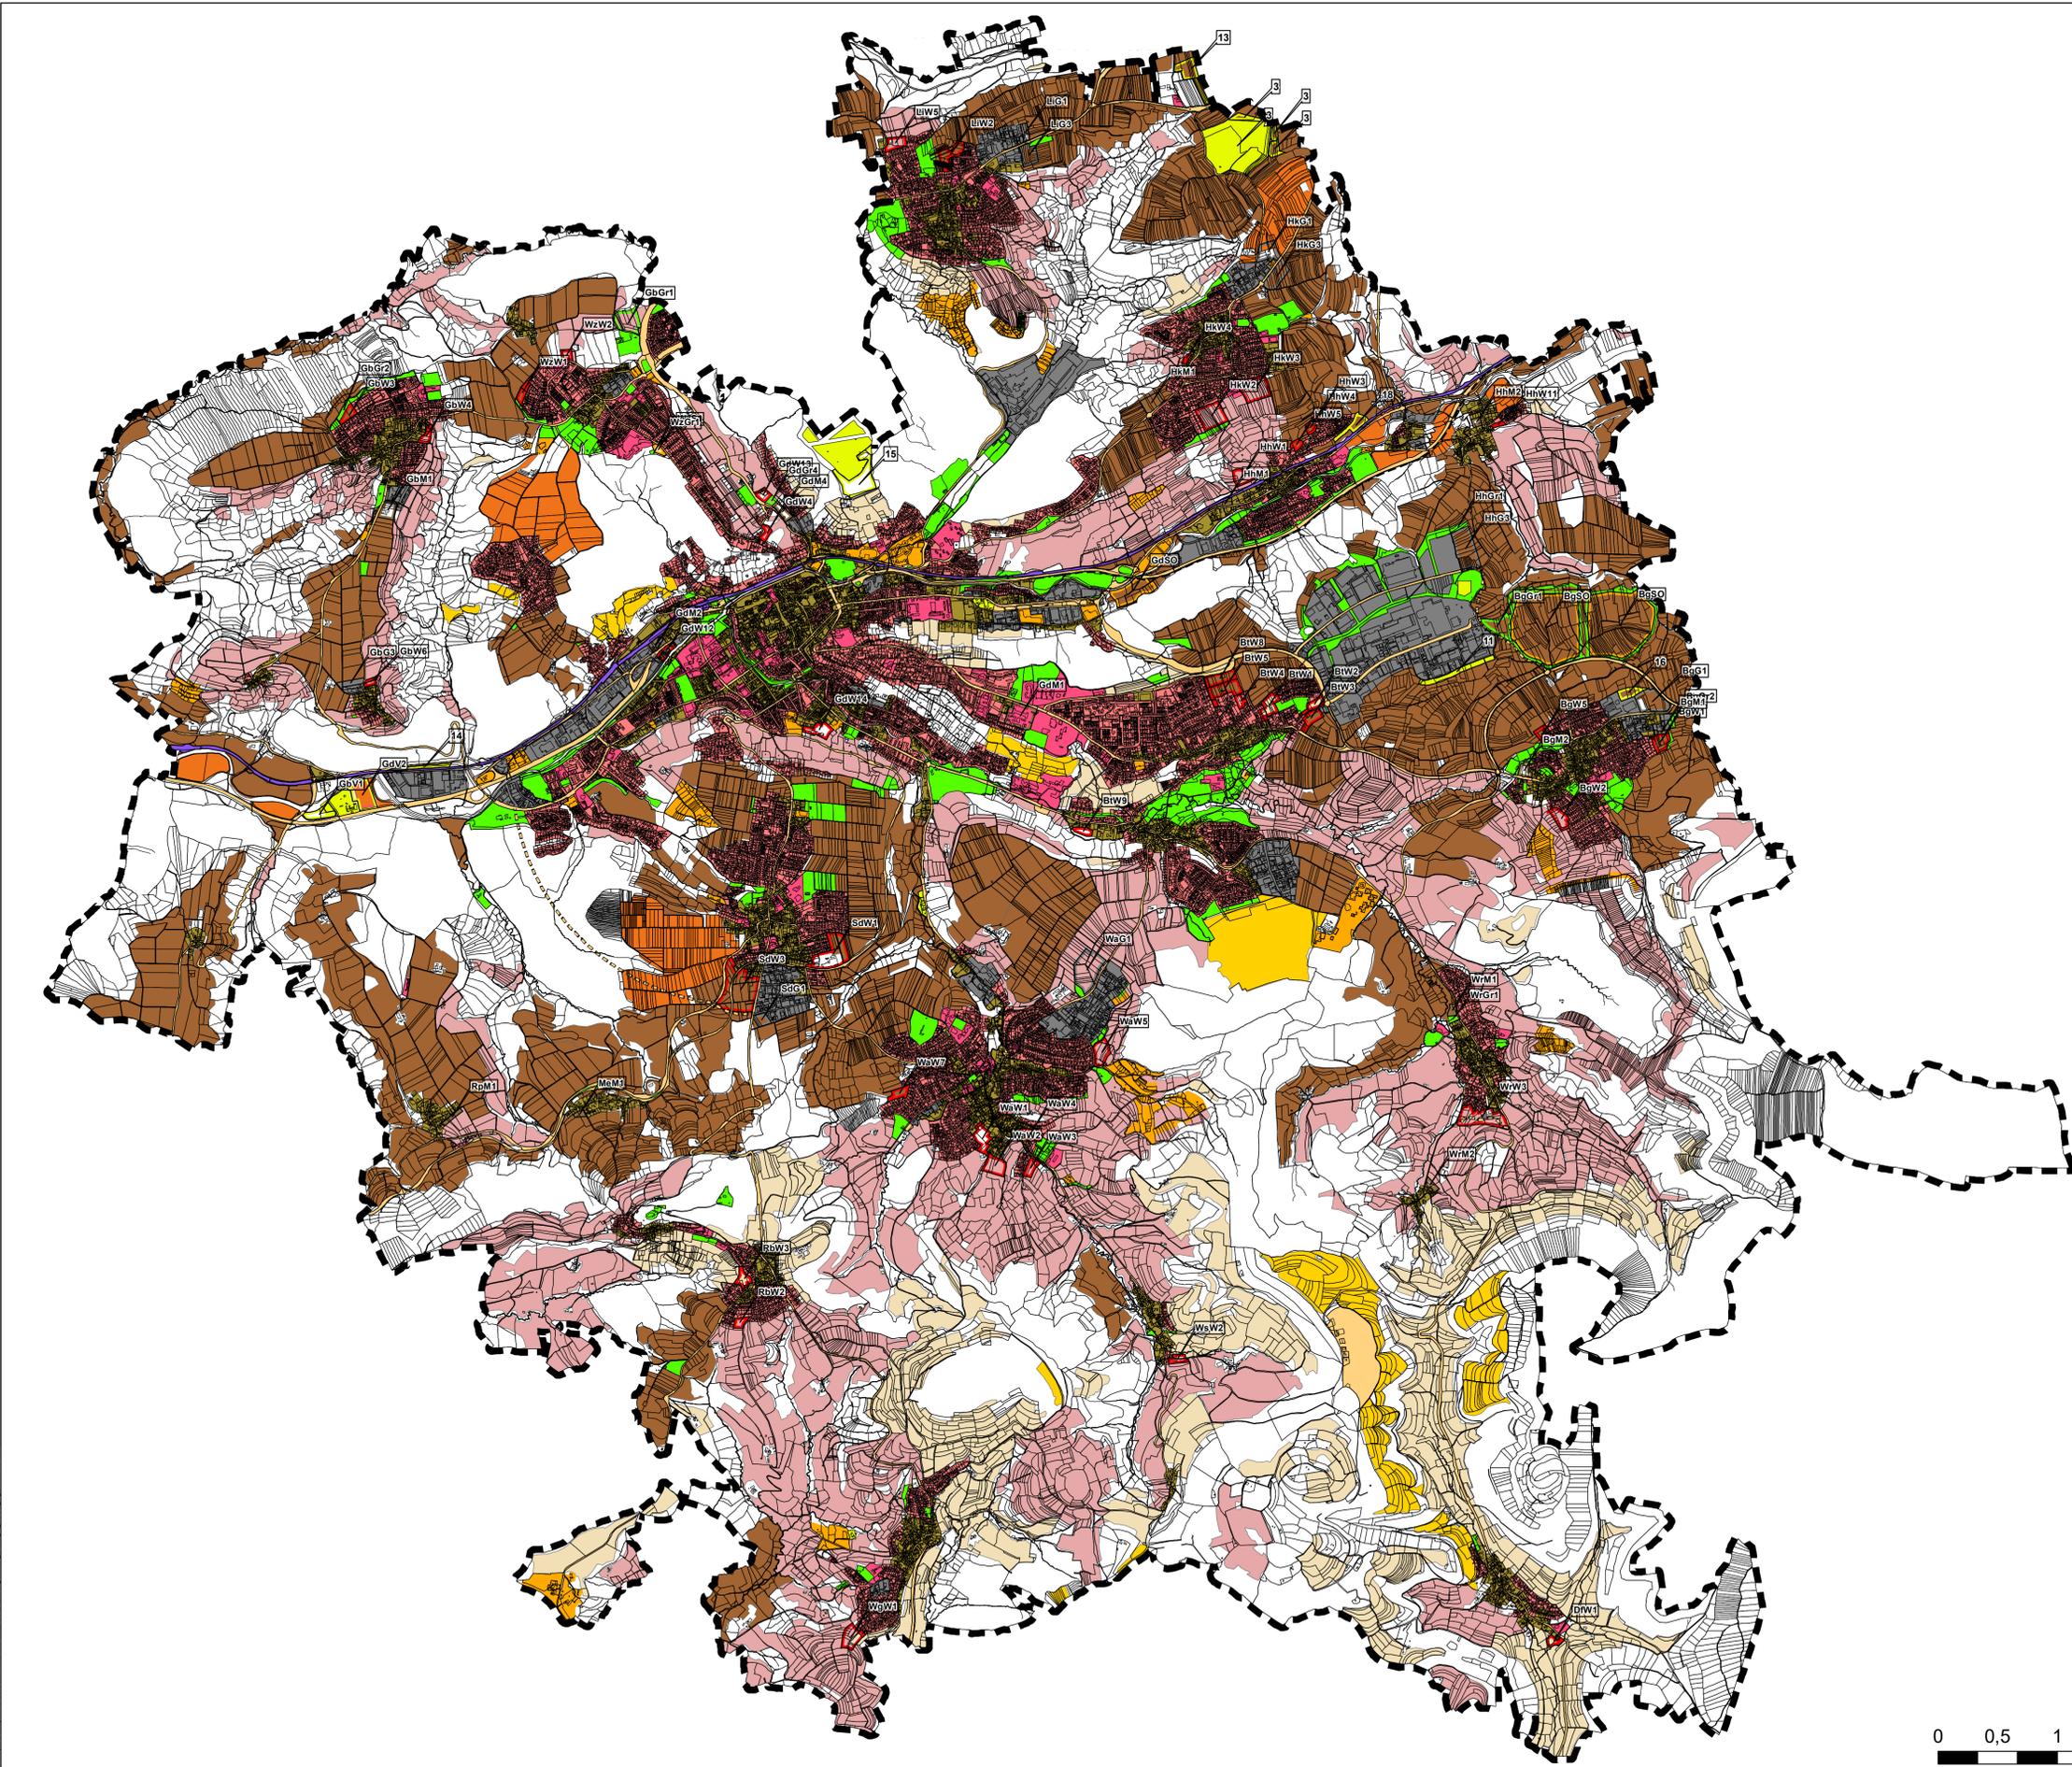


- ### Legende
- Bau, Gemeinbedarfs-, Sonderbauflächen**
- Wohnbauflächen bestehend
  - Wohnbauflächen geplant
  - Gemischte Bauflächen bestehend
  - Gemischte Bauflächen geplant
  - Gewerbliche Bauflächen bestehend
  - Gewerbliche Bauflächen geplant
  - Sonderbauflächen bestehend
  - Sonderbauflächen geplant
  - Gemeinbedarfsflächen bestehend
  - Gemeinbedarfsflächen geplant
  - Grünflächen bestehend
  - Grünflächen geplant
- Verkehrs- und Ver-/Entsorgungsflächen**
- Verkehrsflächen bestehend
  - Flächen für Bahnanlagen bestehend
  - Flächen für Ver- und Entsorgungsanlagen bestehend
  - Flächen für Ver- und Entsorgungsanlagen geplant
  - geplante Umgehungen / Verbindungsstraße
  - Hauptverkehrsstraße geplant
  - Hauptverkehrsstraße in Tunnellage
- Wertstufe Flurbilanz 2022**
- Vorrangflur
  - Vorbehaltsflur I
  - Vorbehaltsflur II
  - Grenzflur
  - Untergrenzflur
  - unbewertet (keine Daten)
- Sonstiges**
- Grenze der Verwaltungsgemeinschaft

Karte 9: Flurbilanz 2022 Entwurf


Giengen, den Datum: 14.12.2023 Maßstab: 1 : 25000

**Plangrundlage:**  
 Darstellung Flurbilanz 2022  
 Herausgeber:  
 Ministerium für Ernährung, Ländlichen Raum und Verbraucherschutz  
 Baden-Württemberg (MLR)  
 Gesamtkonzeption und Administration:  
 Landesamt für Landwirtschaft, Ernährung  
 und Ländlichen Raum (LEL)

  
**G+H**  
 IngenieurTeam  
G+H IngenieurTeam GmbH  
 Heidenheimer Straße 3  
 89537 Giengen a. d. Brenz  
 Tel 07322 / 90 490 - 00  
 E-Mail info@gh-ingenieurteam.de

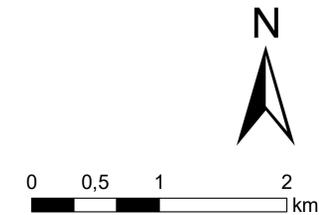



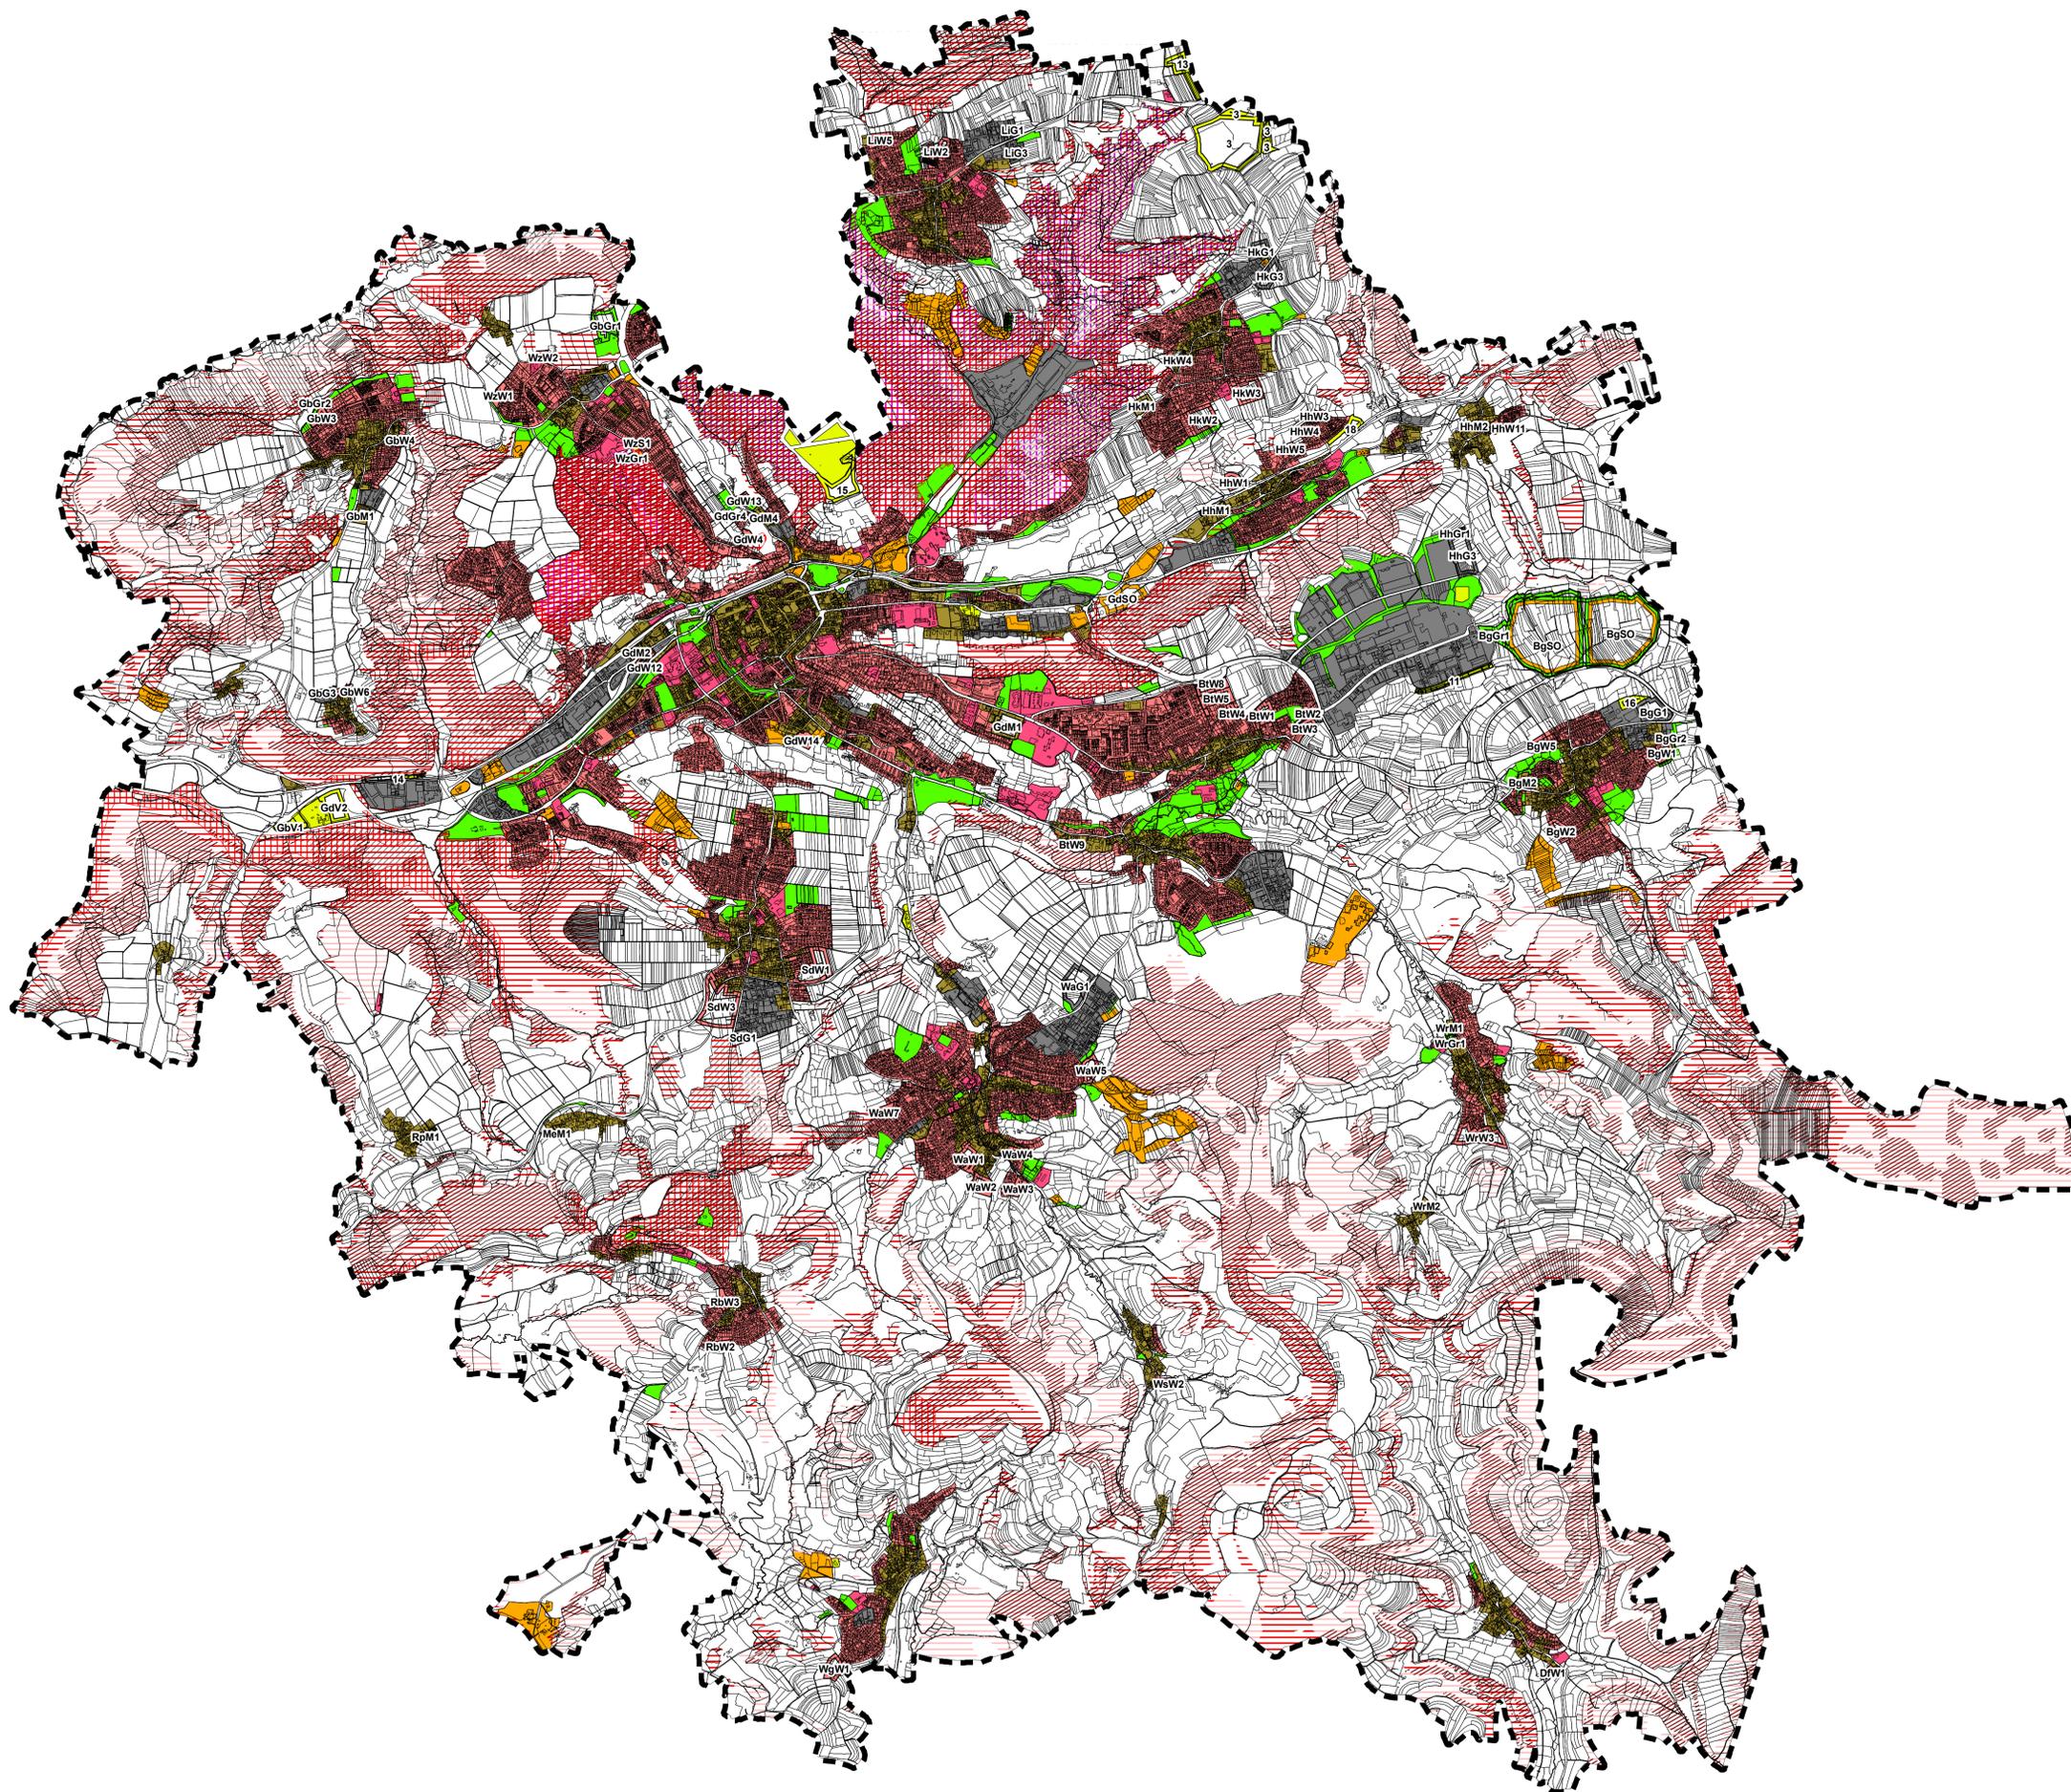

## LEGENDE

### Bauflächen

- Wohnbauflächen bestehend
- Wohnbauflächen geplant
- Gemischte Bauflächen bestehend
- Gemischte Bauflächen geplant
- Gewerbliche Bauflächen bestehend
- Gewerbliche Bauflächen geplant
- Sonderbauflächen bestehend, siehe Einschrieb
- Sonderbauflächen geplant, siehe Einschrieb

### Gemeinbedarfsflächen

- Gemeinbedarfsflächen bestehend
- Gemeinbedarfsflächen geplant

### Flächen und Einrichtungen für die Ver- und Entsorgung

- Flächen für Ver- und Entsorgungsanlagen bestehend
- Flächen für Ver- und Entsorgungsanlagen geplant

### Grünflächen

- Grünflächen Bestand
- Grünflächen geplant

### Waldfunktionen


- Bodenschutzwald
- Erholungswald Stufe 1a
- Erholungswald Stufe 1b
- Erholungswald Stufe 2
- Immissionsschutzwald
- Klimaschutzwald
- Schutzwald Umwelt
- Sonstiger Wasserschutzwald
- Gesetzlicher Erholungswald
- Sichtschutzwald

Karte 12: Waldfunktionen nach Waldfunktionenkartierung

Datum	Maßstab:	
Giengen, den	14.12.2023	1 : 25000

Plangrundlage:

Daten- und Kartengrundlagen:  
ALKIS: Stadt Schwäbisch Gmünd  
Waldfunktionen: FVA

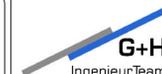

G+H IngenieurTeam GmbH  
Heidenheimer Straße 3  
89537 Giengen a. d. Brenz  
Tel 07322 / 90 490 - 00  
E-Mail info@gh-ingenieurteam.de