

Netze ODR GmbH
Postfach 1330 · 73473 EllwangenSchwäbisch Gmünd
Amt für Stadtentwicklung
Postfach 19 60
73509 Schwäbisch Gmünd

Name	Martin Bühler
Bereich	NGO-GTA
Telefon	(0 79 61) 9336 1431
Telefax	
E-Mail	m.buehler@netze-odr.de
Ihr Zeichen	2-60.1 Ho
Ihr Schreiben	03.08.2022

Datum	16. August 2022
Seite	1/1

**Bebauungsplan und örtliche Bauvorschriften Nr. 221 C "Neues Wohnen
Güglingstraße", Gemarkung Bettringen, Flur Bettringen
- Frühzeitige Beteiligung der Behörden und sonstiger Träger öffentlicher
Belange gemäß § 4 Abs. 1 BauGB**

Sehr geehrte Damen und Herren,

im Planbereich befindet sich eine 20-kV-Freileitung der Netze ODR GmbH. Wir bitten Sie diese Freileitung im Planteil des Bebauungsplans darzustellen und mit einem Schutzstreifen von 10m links und rechts der Leistungssachse zu versehen. Im Textteil des Bebauungsplans benötigen wir für diesen Schutzstreifen folgenden Absatz.

Leitungsrecht zu Gunsten des Netzbetreibers

*Innerhalb des Schutzstreifens dürfen Baulichkeiten nicht erstellt,
leitungsgefährdende Verrichtungen nicht vorgenommen, Anpflanzungen
und Anlagen nicht gehalten werden, durch welche der Bestand oder der
Betrieb der Versorgungsleitung beeinträchtigt oder gefährdet wird.*

Bei Berücksichtigung unserer Belange bestehen keine Einwendungen gegen die Verwirklichung des Bebauungsplanes.


Bei Fragen stehen wir Ihnen gerne zur Verfügung.

Freundliche Grüße

Martin Bühler

Netze ODR GmbH

Unterer Brühl 2 · 73479 Ellwangen · Telefon 07961 9336-0 · Telefax 07961 9336-1415 · www.netze-odr.de
Bankverbindung: Kreissparkasse Ostalb · BIC OASPDE6AXXX · IBAN DE13 6145 0050 1001 2105 68
Sitz der Gesellschaft: Ellwangen (Jagst) · Amtsgericht Ulm · HRB 510654 · Steuer-Nr. 50079/05635
Geschäftsführung: Matthias Steiner · Vorsitzender des Aufsichtsrats: Sebastian Maier

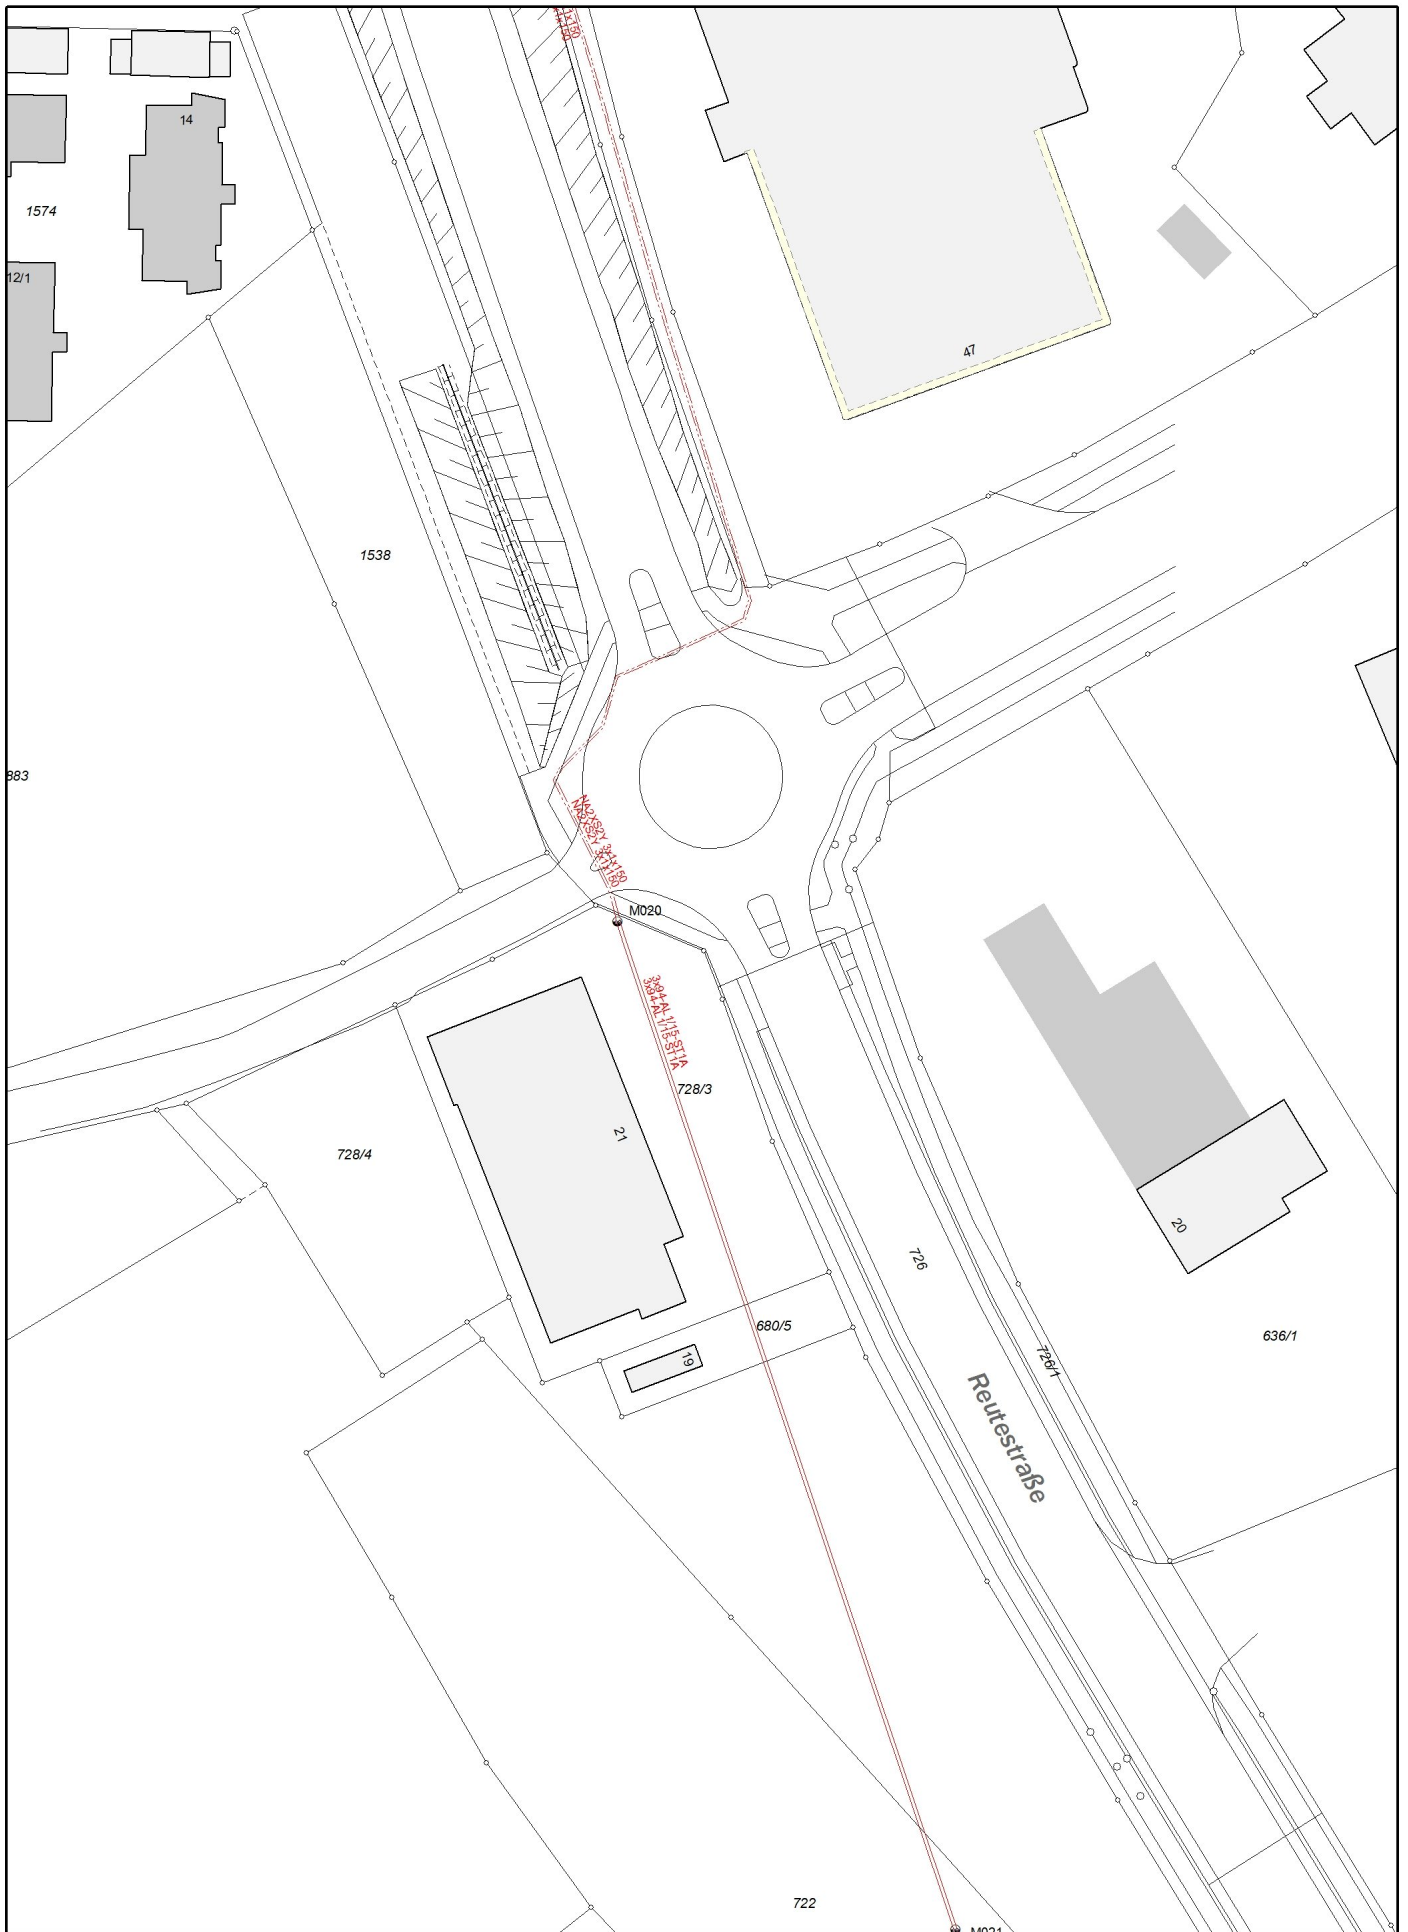

Leitungsinformation der Netze ODR

Erstellt für Maßstab 1:1000



Ersteller Bühler, Martin

Erstellungsdatum 16.08.2022



Netze ODR

Unterer Brühl 2
D-73479 Ellwangen

