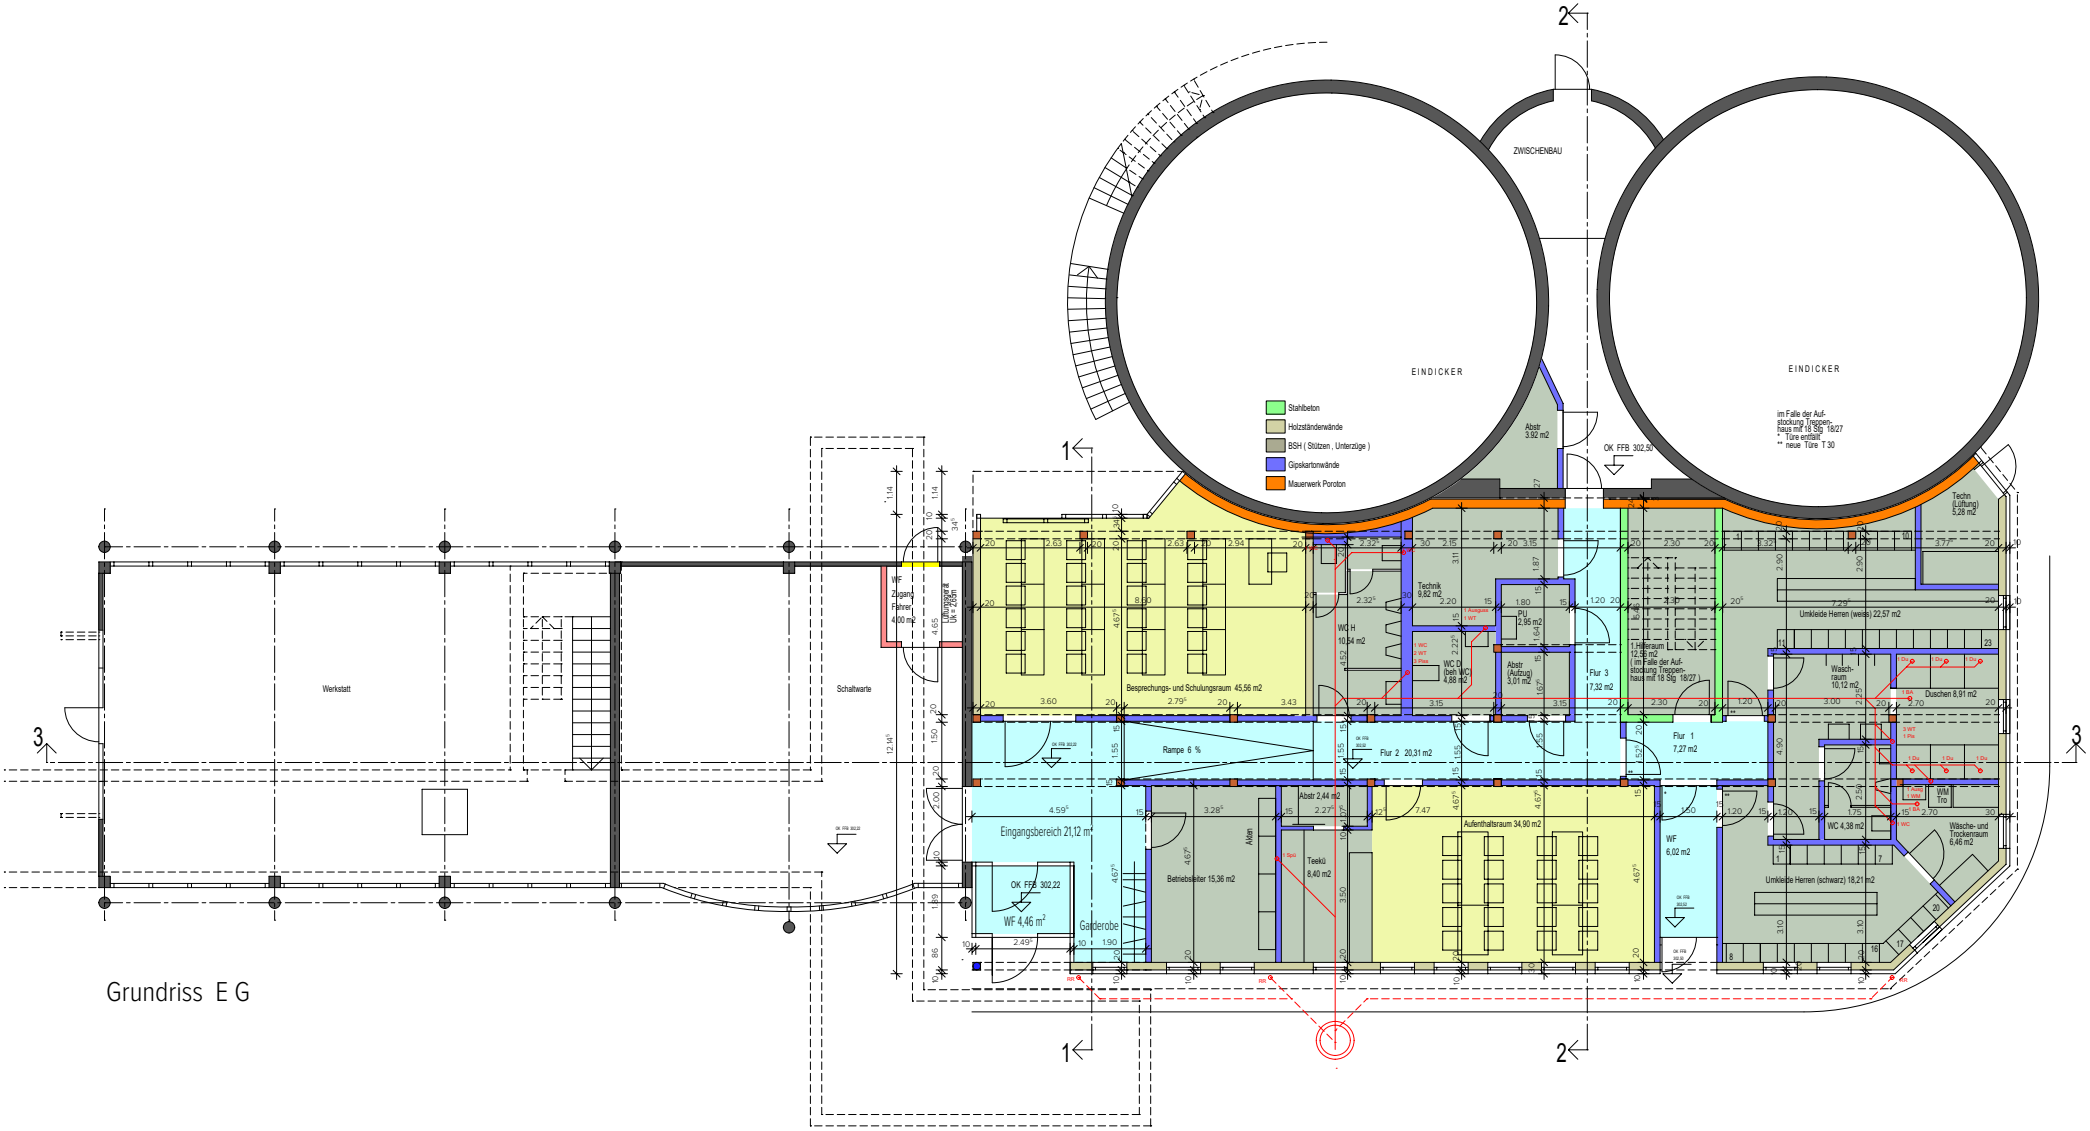

Grundriss E G

Kläranlage Zollerwiesen_Neubau Betriebsgebäude - Grundriss Erdgeschoss

Maßstab: 1 : 200

18.04.2024

SSM-Architekten Müller und Müller
Freie Architekten Partnerschaft mbB
Brunnenäcker 10
73571 Göggingen
Fon 07175 46897-10
Fax 07175 46897-29
info@ssm-architekten.de
www.ssm-architekten.de