


Anlage 3_Lageplan
 "Abgrenzung Förderkulissen"

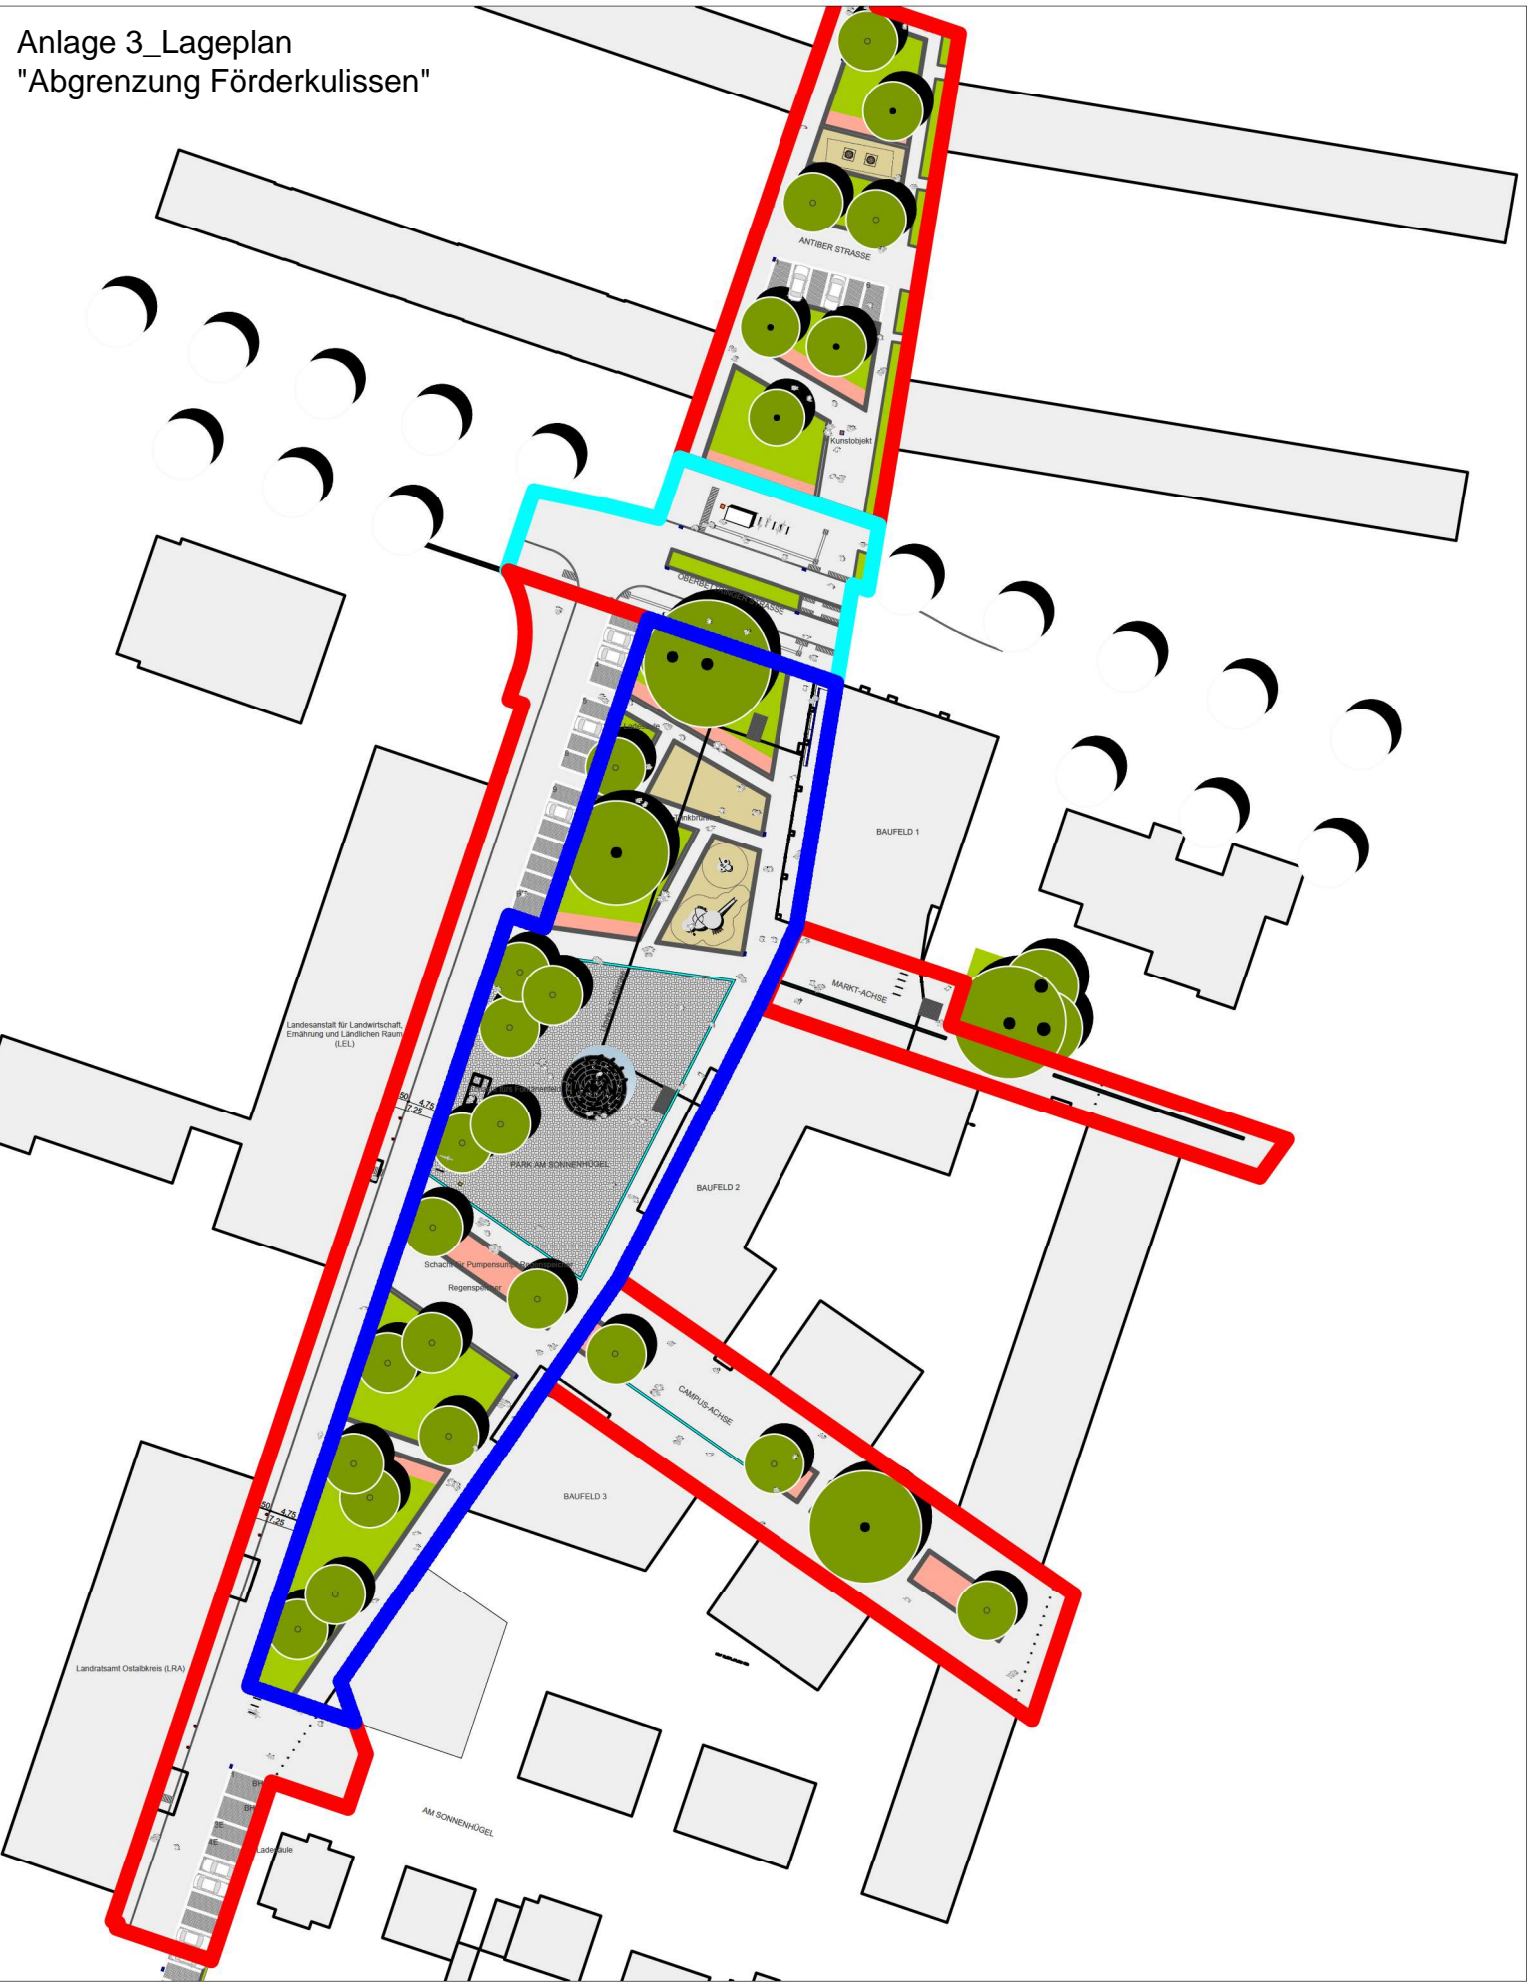

- BFP Anpassung
 urb. Räume...

3.980 m²
- Städtebau-
 förderung

5.345 m²
- LGVFG

829 m²