Anlage 3.1

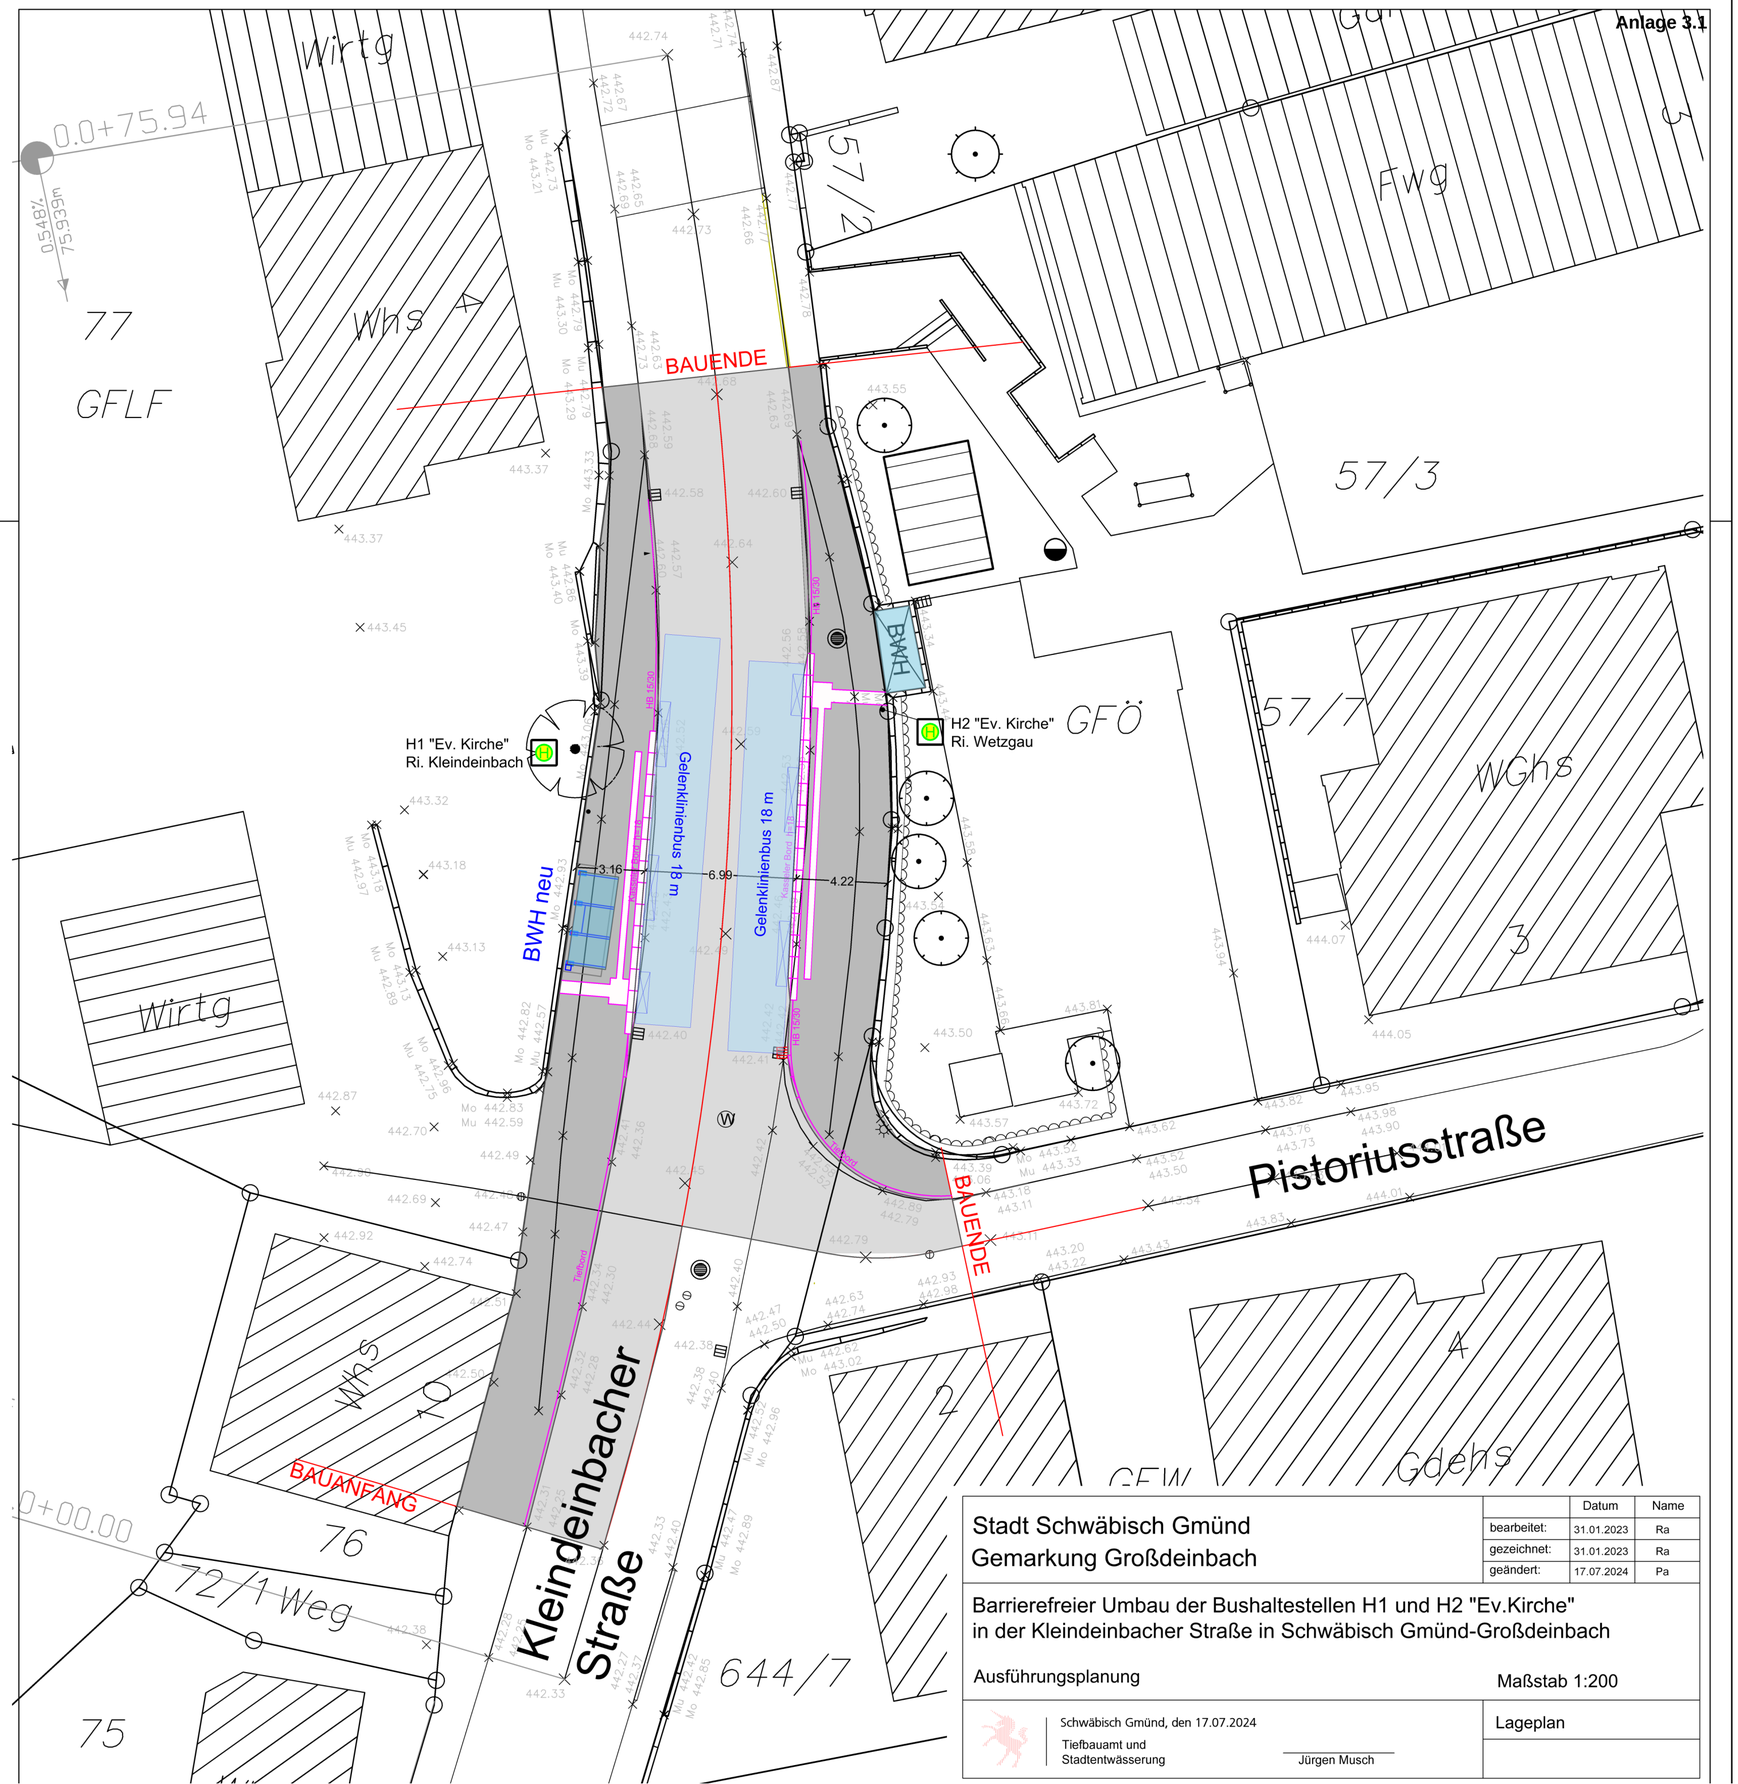

Stadt Schwäbisch Gmünd Gemarkung Großdeinbach		Datum	Name
	bearbeitet:	31.01.2023	Ra
	gezeichnet:	31.01.2023	Ra
	geändert:	17.07.2024	Pa

Barrierefreier Umbau der Bushaltestellen H1 und H2 "Ev.Kirche"
in der Kleindeinbacher Straße in Schwäbisch Gmünd-Großdeinbach

Ausführungsplanung

Maßstab 1:200

Schwäbisch Gmünd, den 17.07.2024

Tiefbauamt und
Stadtentwässerung

Jürgen Musch

Lageplan