




ÜBERSICHTSKARTE M 1:100 000

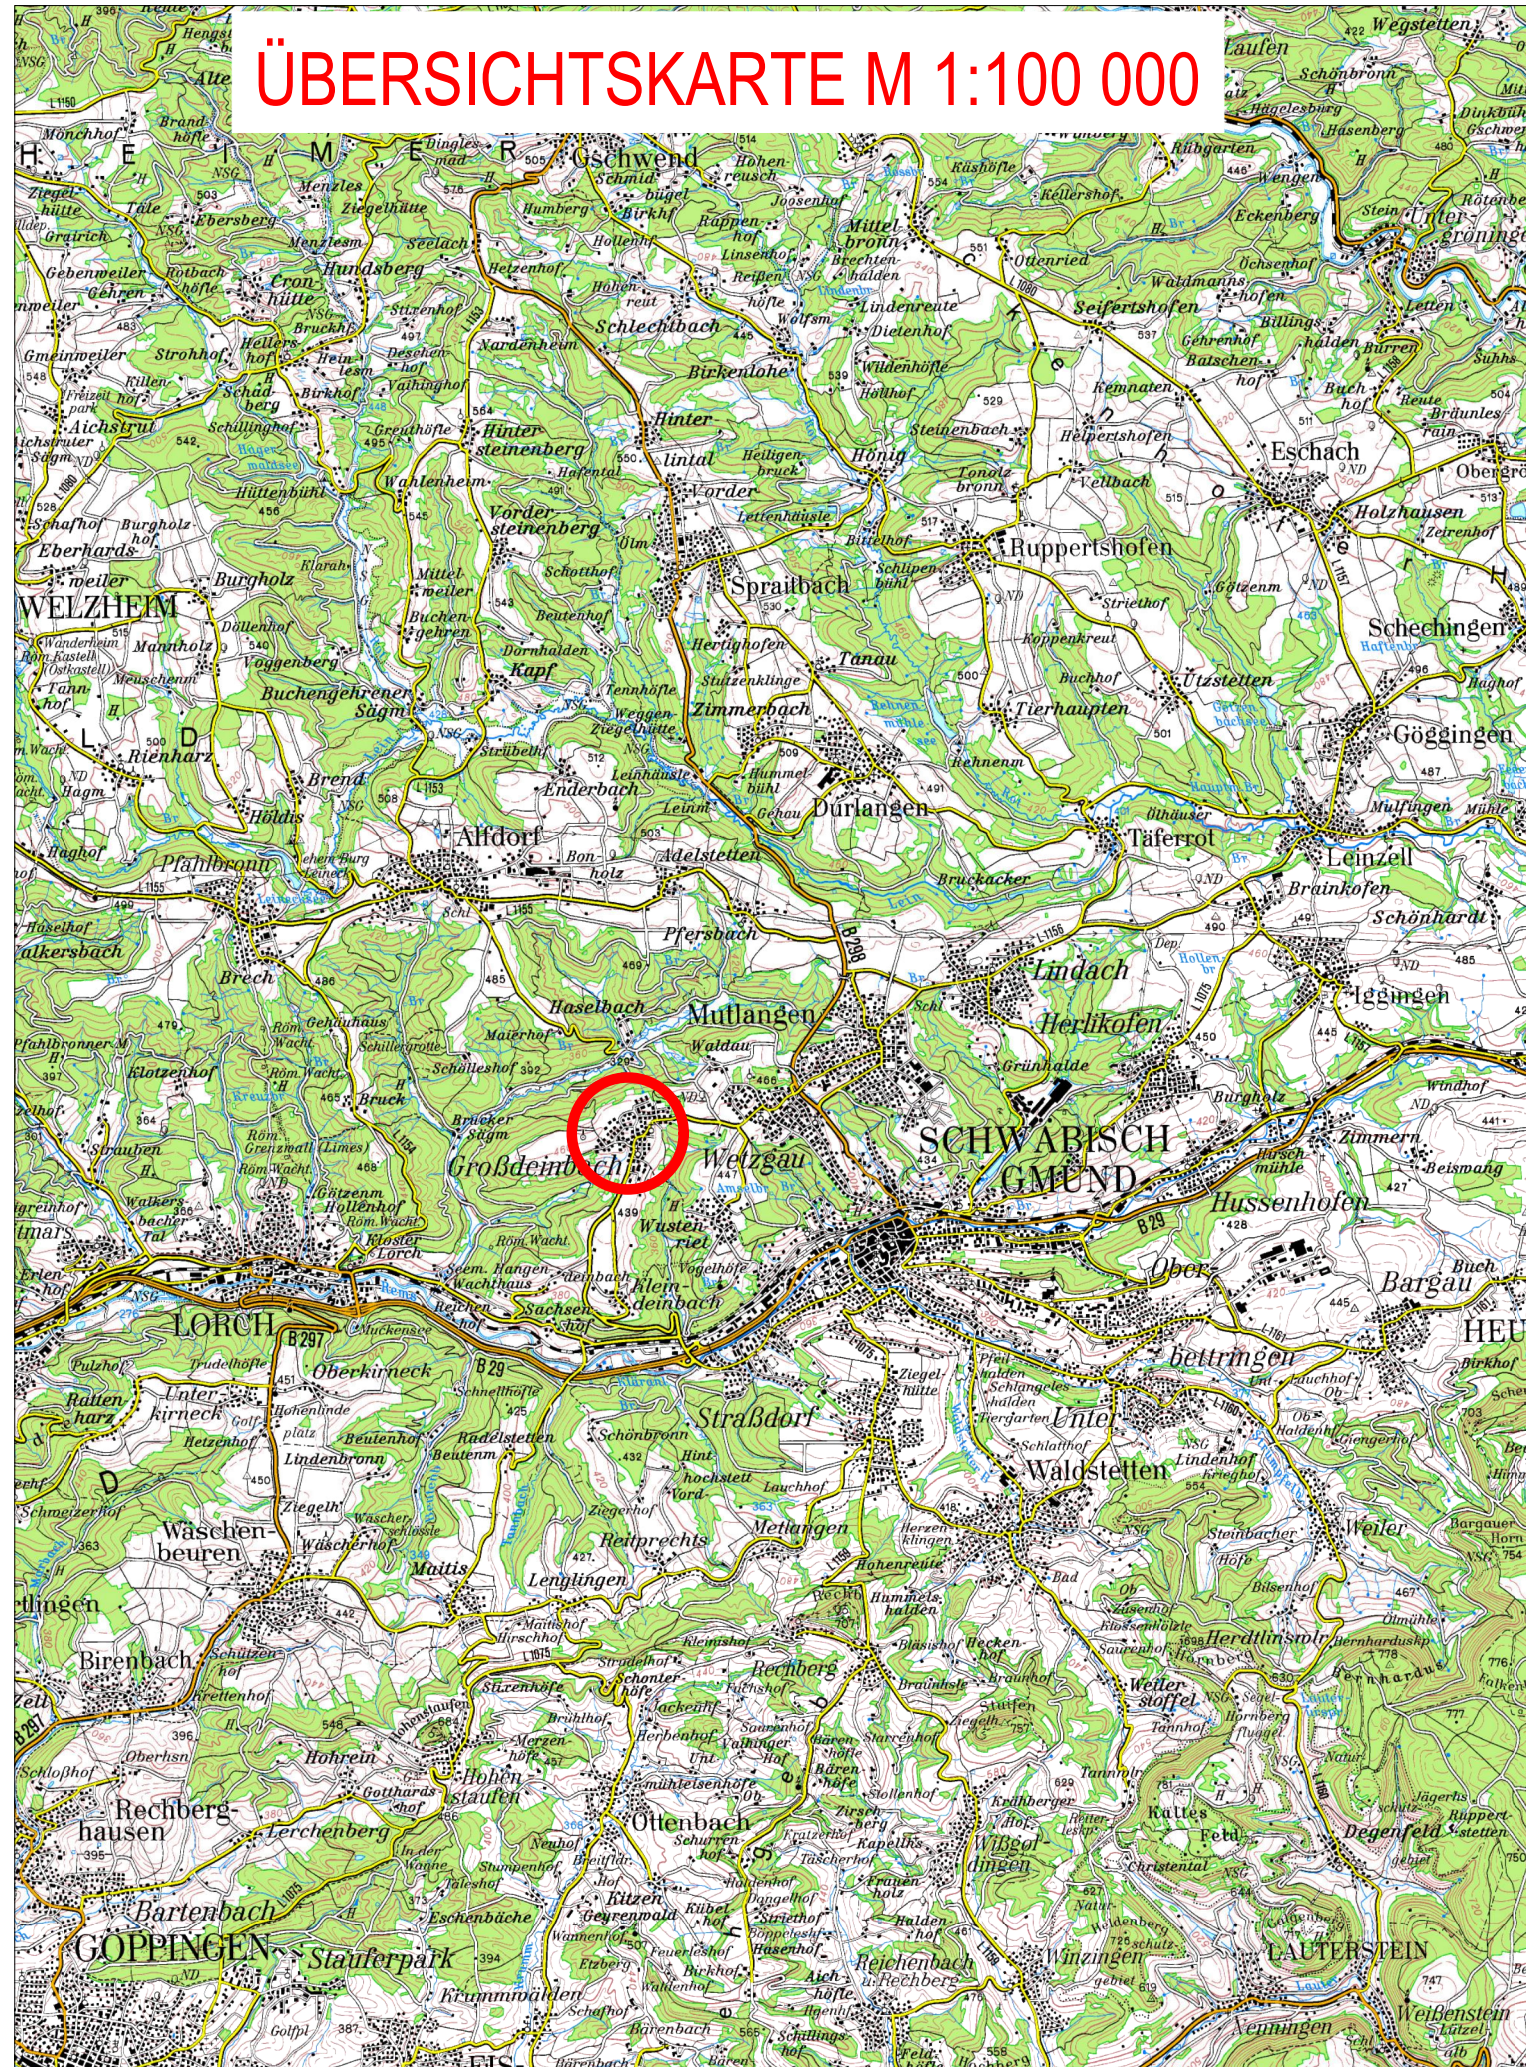

ORTSPLAN M 1:10 000

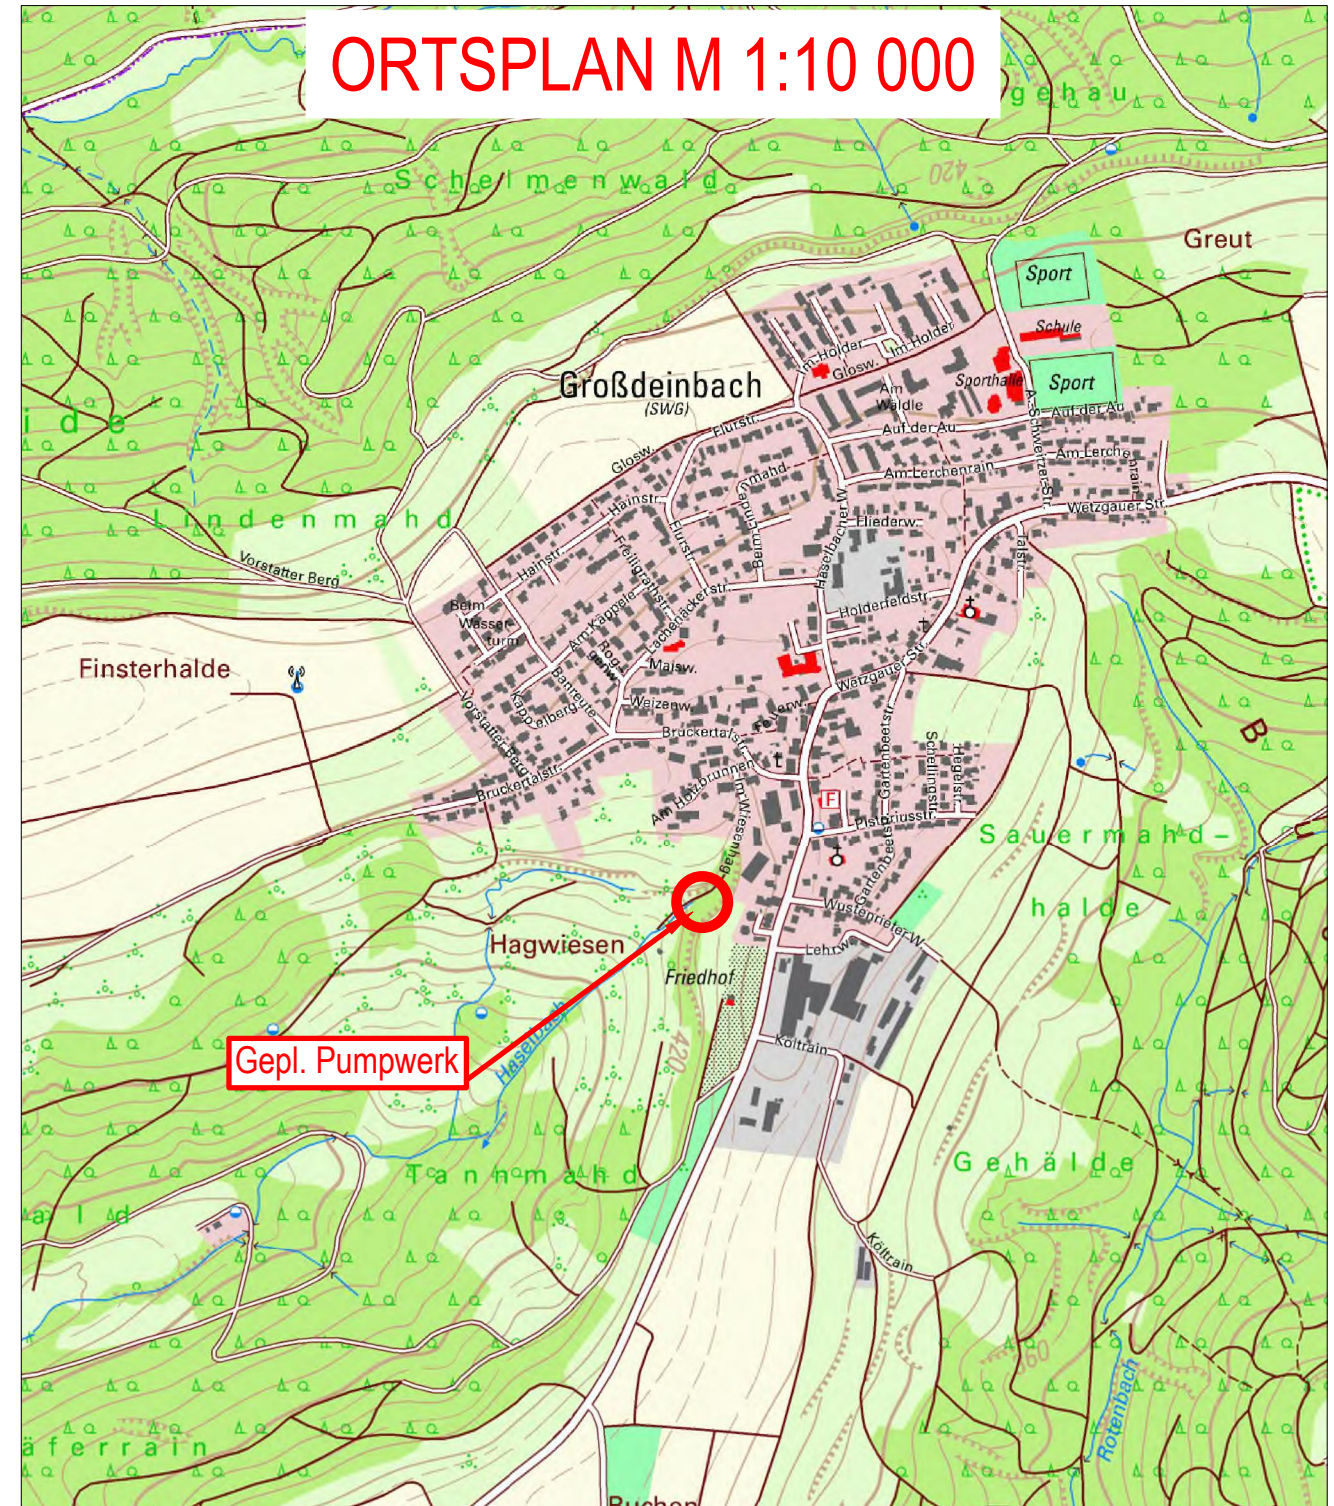

Diese Zeichnung ist geistiges Eigentum des Ingenieurbüro Matthias Strobel, Gerberstraße 5, 73453 Abtsgmünd und damit urheberrechtlich geschützt. Ungenehmigte Weitergabe oder andere Zuwiderhandlungen verpflichten zum Schadensersatz.

ANERKANT	STADT SCHWÄB. GMÜND, DEN	PLANINDEX	
		PROJEKTNR.	GD22031
- ENTWURFSPLANUNG -			
UMBAU PUMPWERK "RÜB GROSSDEINBACH-WEST"			
ÜBERSICHTSKARTE MIT ORTSPLAN			
MASSTAB	1:100000 + 1:10000		
PLANSTAND	08.03.2024 GH		
BEARBEITER	STROBEL		
		Ingenieurbüro Matthias Strobel Gerberstraße 5 73453 Abtsgmünd Telefon +49 (7366) 9696-10 post@ms-ingenieure.de / www.ms-ingenieure.de	
		