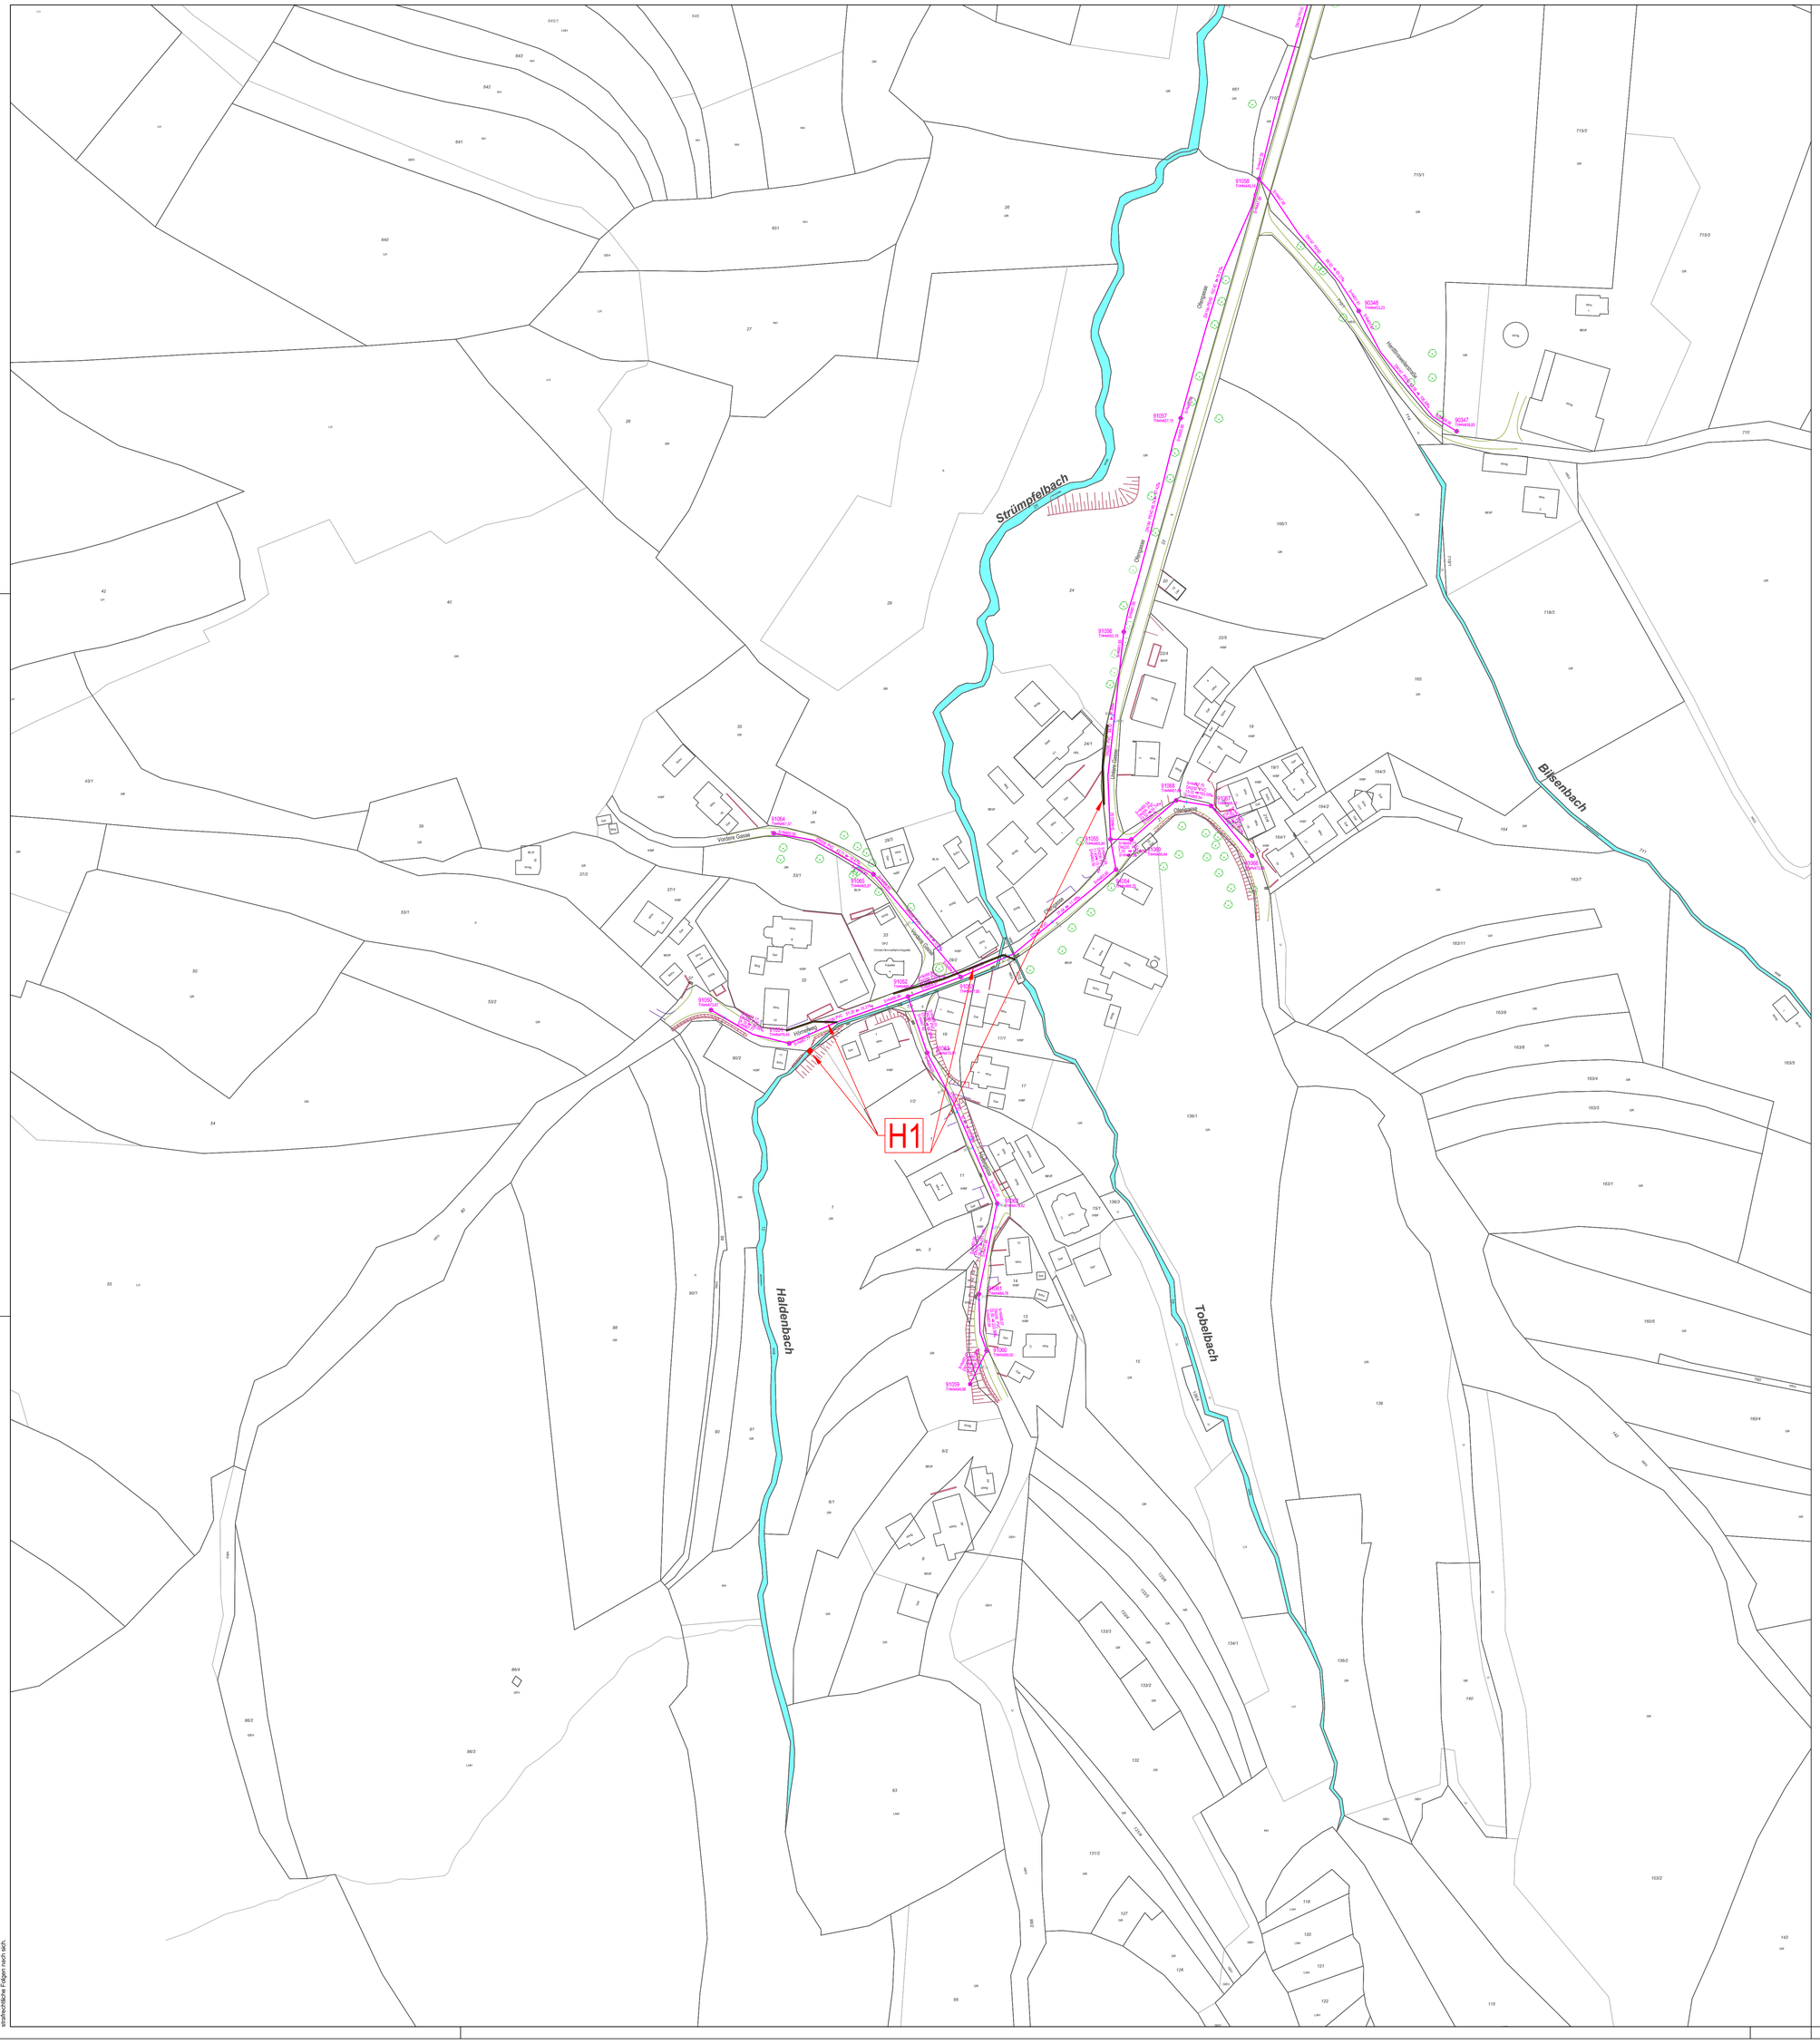

VORABZUG

URHEBERRECHTLICH GESCHÜTZT
Alle Informationen und Daten dürfen ausschließlich zu dem Zweck, welcher dem Ihr zugrundeliegenden Entwurf, der Planung und Ausarbeitung verbleibt uns. Die Nachahmung und Verwertung
der Inhalte dieser Unterlagen ist nicht gestattet. Die Weitergabe an Dritte oder jede sonstige Zweckentfremdung ist untersagt.
Widerrechtliche Benutzung durch den Empfänger oder Dritte zieht Zivil- und
strafrechtliche Folgen nach sich.

STADT SCHWÄBISCH GMÜND Stadtteil Herdtlinsweiler	**Vorplanung**
	Datum / Zeichen
Starkregen-/ Hochwasser-Schutzkonzept Maßnahmen H1	bearbeitet 14.11.2024 Schwenk
SCHWÄBISCH GMÜND Tiefbauamt und Stadtentwässerung	Lageplan Maßstab 1 : 1000

(A= 0.80m²)

C:\Temp\00_cad\24-08_SR-Schutzkonzept\2_Vorplanung\20241113_VP_SR-Schutzkonzept_WeDeBa.dwg