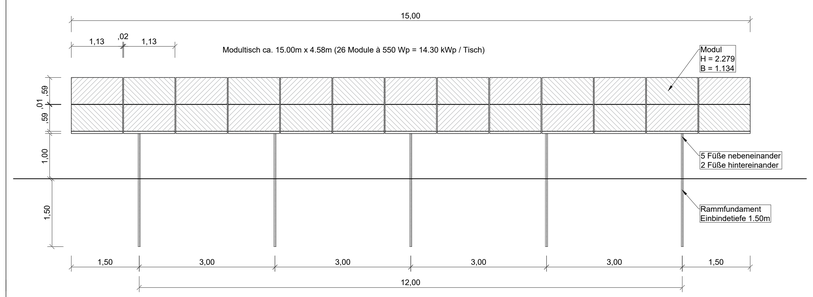

Ansicht M 1:50

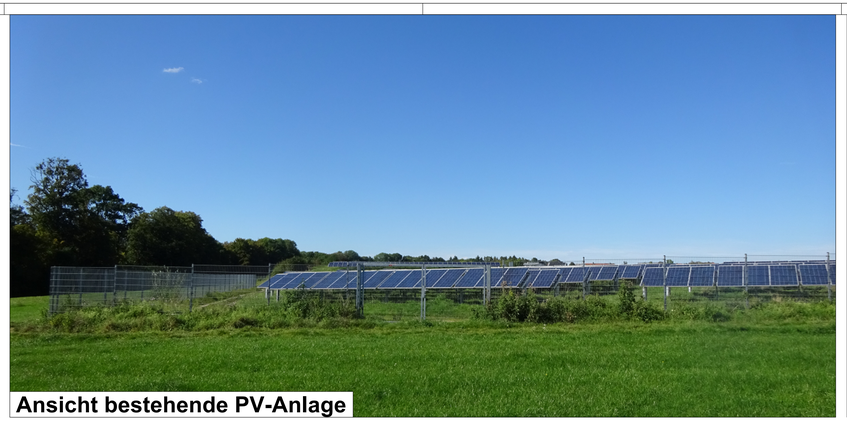

Ansicht bestehende PV-Anlage

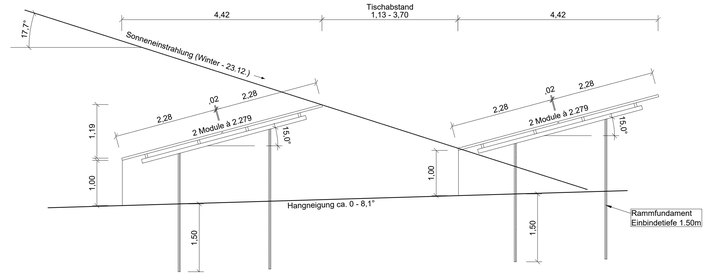

Querschnitt M 1:50

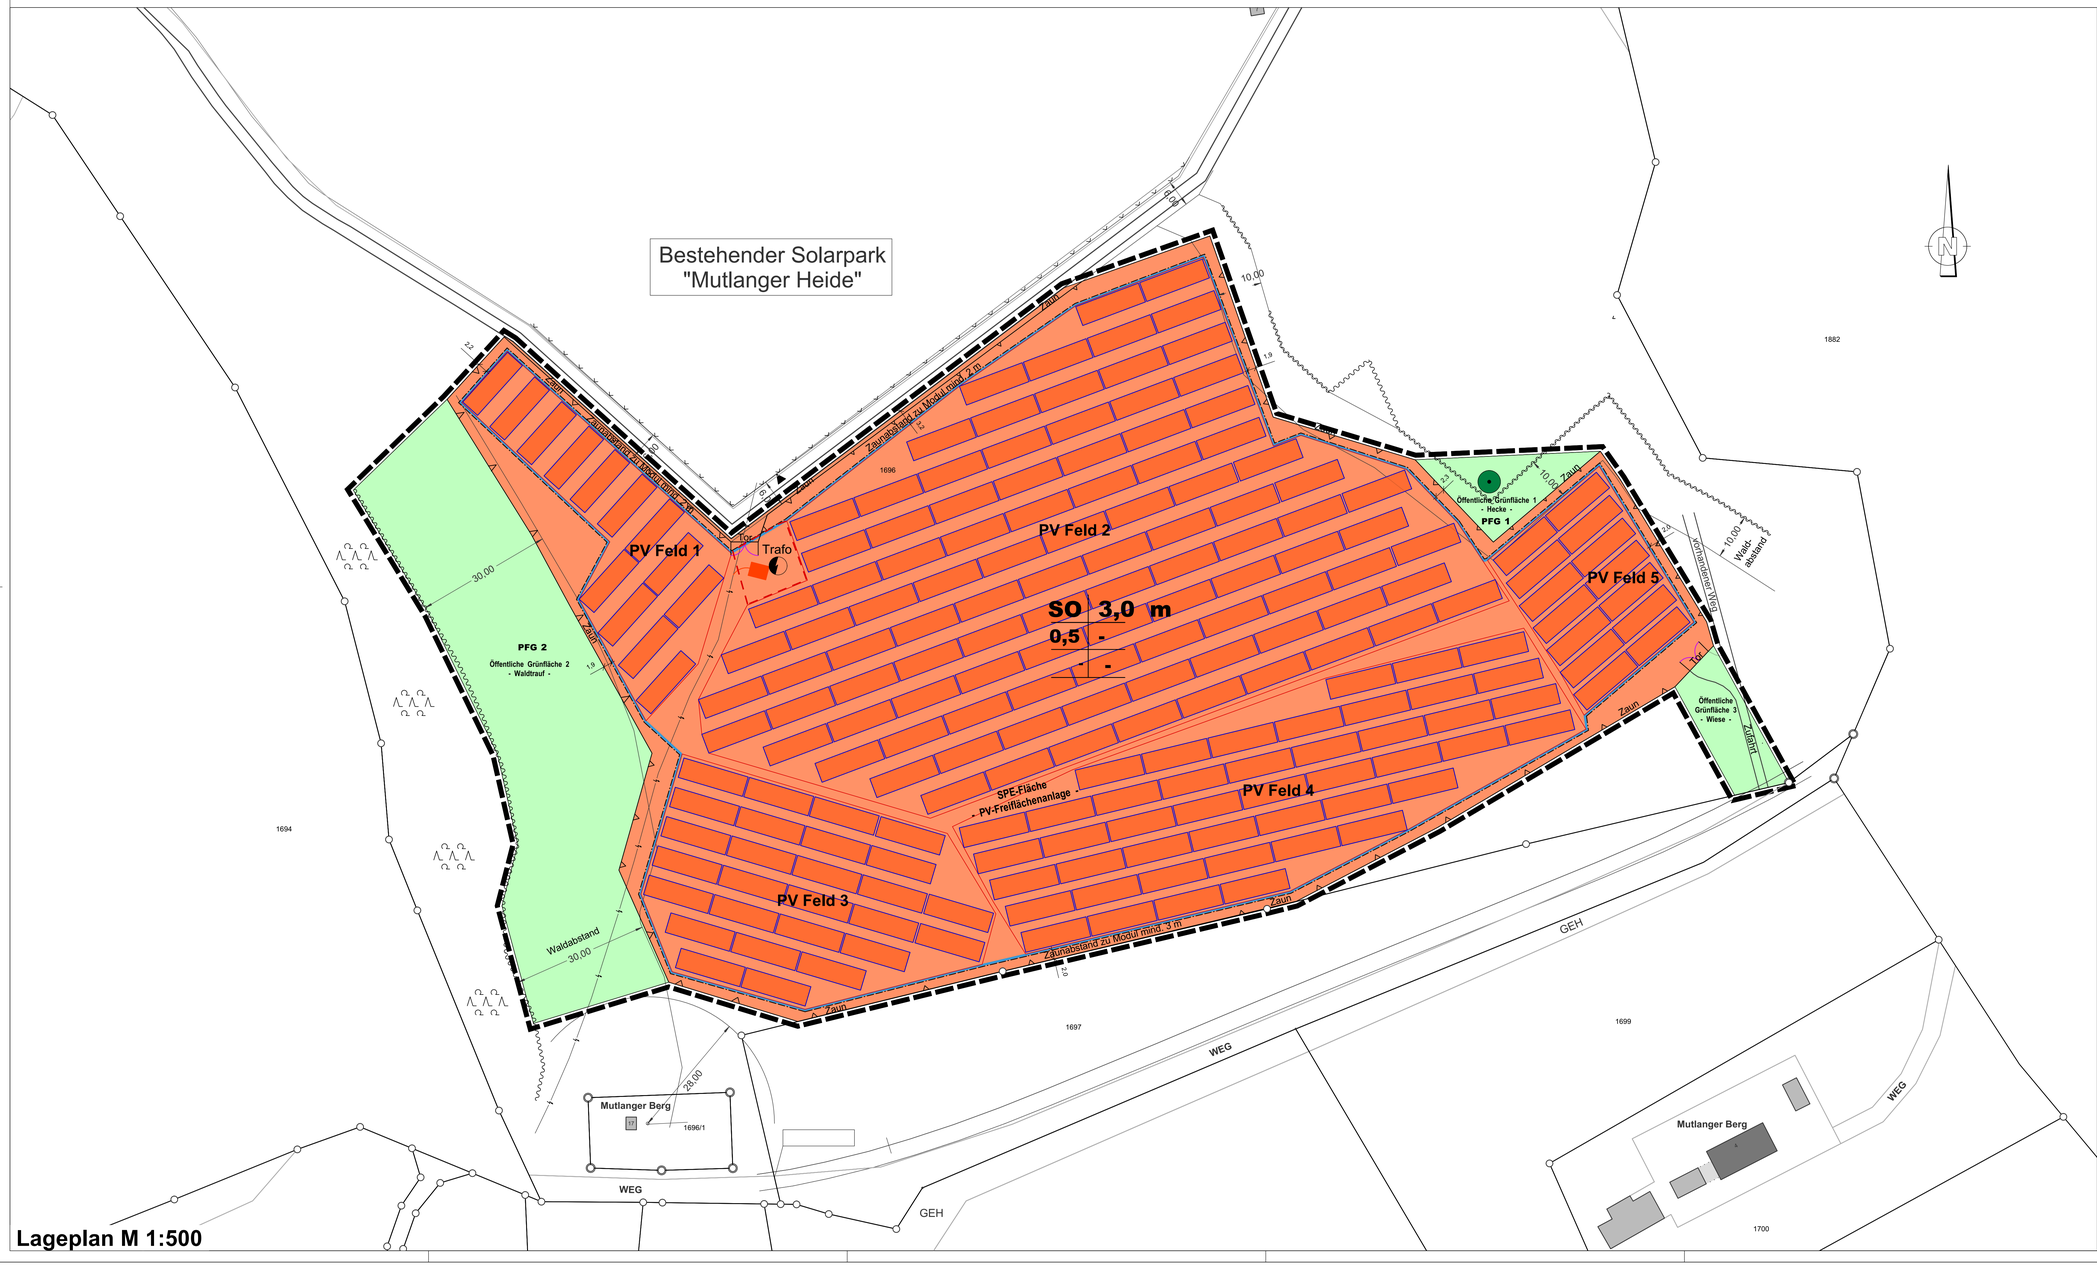

Lageplan M 1:500

Seitenansicht bestehende PV-Anlage

BürgerEnergie Stauferland eG

Anlage 3-Vorlage 014/2025

Schwäbisch Gmünd

LKP

VORHABEN- UND
ERSCHLIESSUNGSPLAN
ZUM VORHABENBEZOGENEN
BEBAUUNGSPLAN

"Nr. 1351 H IV
„SOLARPARK MUTLANGER HEIDE ERWEITERUNG“

M 1 : 500 / 50

VORHABENTRÄGER : BürgerEnergie-Stauferland eG
Bürgerstraße 5
73525 Schwäbisch Gmünd

ANERKANNT: STADT SCHWÄBISCH GMÜND, DEN ...

GEFERTIGT: MUTLANGEN, DEN 08.05.2024

LKP Ingenieure GbR
Infrastruktur- und Stadtplanung
Uhlandstraße 39
73557 Mutlangen
Telefon 07171 10447-0
post@lkp-ingenieure.de
www.lkp-ingenieure.de

Proj.-Nr. : 23BE039
Kennung : 265b

LKP INGENIEURE GBR, 73557 MUTLANGEN