



terranets bw GmbH | Am Wallgraben 135 | 70565 Stuttgart | www.terranets-bw.de

Stadtverwaltung Schwäbisch Gmünd
Marktplatz 1
73525 Schwäbisch Gmünd

Thomas Burmeister
Technische Auskunft Rohrleitungen
t.burmeister@terranets-bw.de
T +49 711 7812 1203
Mobil +49 172 7435 171

Datum	Ihre Zeichen	Ihre Nachricht	Unsere Zeichen	BIL-Nr
15.11.2024	Maren Klenk	11.11.2024	241111_5	

**TÖB Beteiligung nach § 4 Abs. 2 BauGB Vorhabenbezogener BPlan Nr. 1351 H IV Solarpark Mutlanger Heide Erweiterung, Gemarkung Schw. Gmünd
Erdgashochdruckanlagen und Telekommunikationskabel der terranets bw GmbH**

Sehr geehrte Damen und Herren,

wir bedanken uns für die Beteiligung am oben genannten Bebauungsplanverfahren.

Im Geltungsbereich des oben genannten Bebauungsplanes (**gilt nur für rot markierten Bereich**) liegen keine Anlagen der terranets bw GmbH sowie des Zweckverbandes Gasversorgung Oberschwaben (GVO), so dass wir von dieser Maßnahme nicht betroffen werden.

Eine Beteiligung am weiteren Verfahren ist nicht erforderlich.

Um eine schnellstmögliche Antwort zu erhalten, nutzen Sie bitte zukünftig den Link zur kostenlosen BIL Online-Leitungsauskunft: www.bil-leitungsauskunft.de

Freundliche Grüße
terranets bw GmbH

Jürgen Schäfer
Teamleiter Technische Auskunft Rohrleitungen
Betrieb und Instandhaltung

Thomas Burmeister
Technische Auskunft Rohrleitungen
Betrieb und Instandhaltung


Anlagen
Übersichtspläne

Dieses Schreiben wurde maschinell erstellt und ist ohne Unterschrift gültig.

terranets bw GmbH

Aufsichtsratsvorsitzender: Markus Baumgärtner | Geschäftsführerin: Katrin Flinspach
Sitz der Gesellschaft: Stuttgart | Amtsgericht Stuttgart - HRB 2480

» Wir vernetzen. Energie. Sicher.

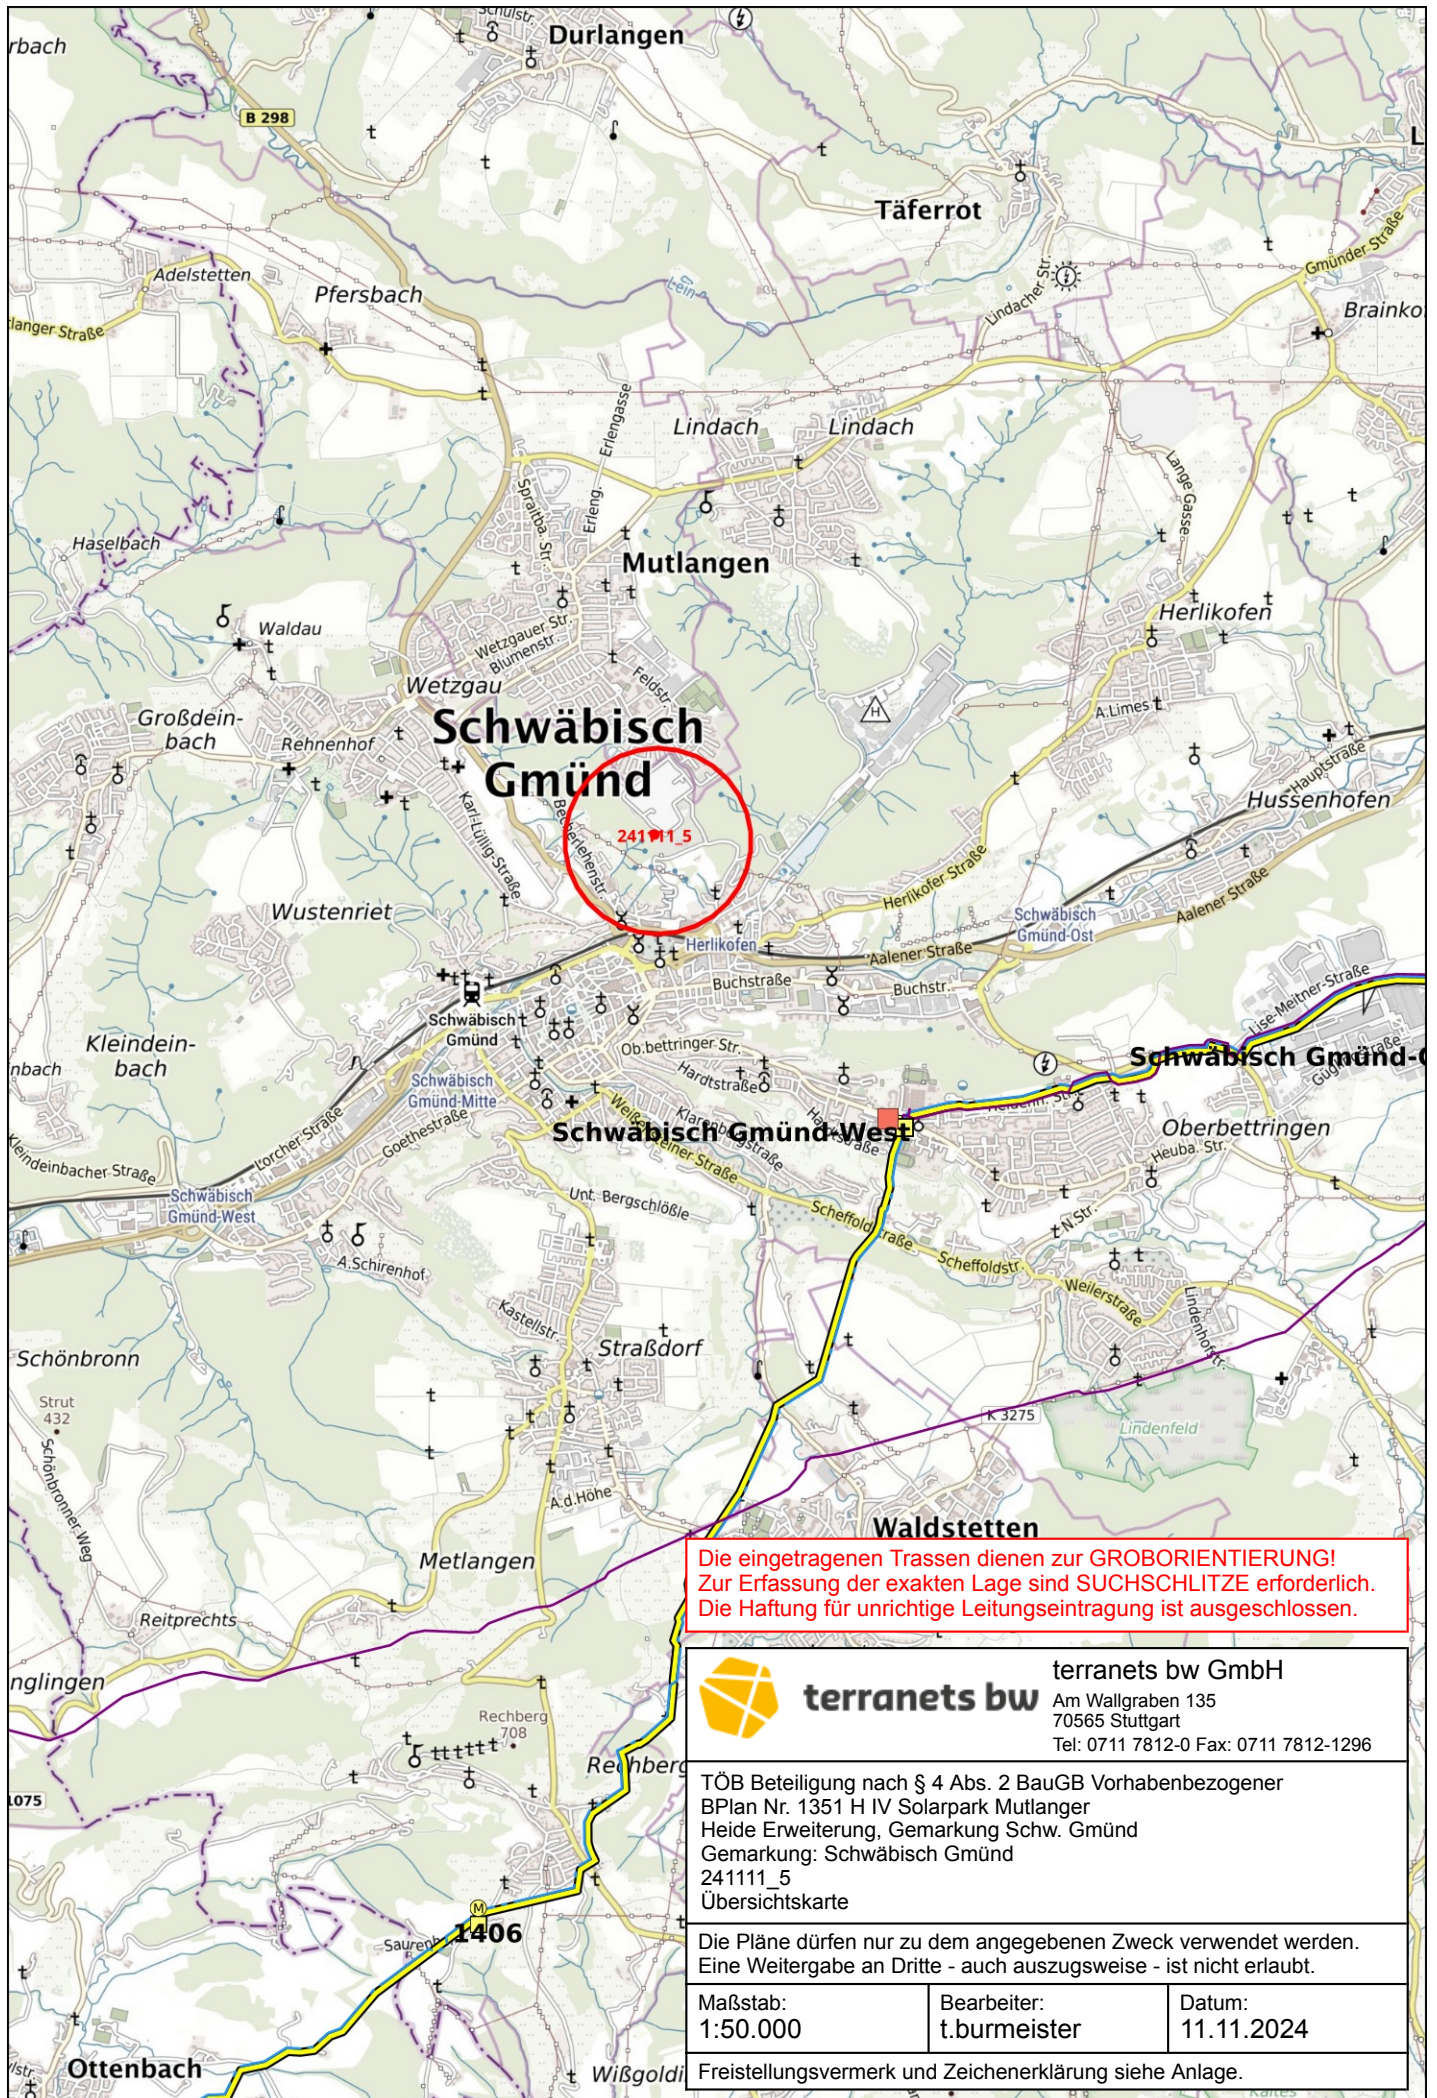

Die eingetragenen Trassen dienen zur GROBORIENTIERUNG!
 Zur Erfassung der exakten Lage sind SUCHSCHLITZE erforderlich.
 Die Haftung für unrichtige Leitungseintragung ist ausgeschlossen.


terraneTS bw terraneTS bw GmbH
 Am Wallgraben 135
 70565 Stuttgart
 Tel: 0711 7812-0 Fax: 0711 7812-1296

TÖB Beteiligung nach § 4 Abs. 2 BauGB Vorhabenbezogener
 BPlan Nr. 1351 H IV Solarpark Mutlanger
 Heide Erweiterung, Gemarkung Schw. Gmünd
 Gemarkung: Schwäbisch Gmünd
 241111_5
 Übersichtskarte

Die Pläne dürfen nur zu dem angegebenen Zweck verwendet werden.
 Eine Weitergabe an Dritte - auch auszugsweise - ist nicht erlaubt.

Maßstab: 1:50.000	Bearbeiter: t.burmeister	Datum: 11.11.2024
----------------------	-----------------------------	----------------------

Freistellungsvermerk und Zeichenerklärung siehe Anlage.