

Kühnle, Hartmut

Von: Klenk, Maren
Gesendet: Donnerstag, 28. November 2024 11:31
An: Kühnle, Hartmut; Bauleitplanung
Betreff: WG: Mutlangen BebPI Solarpark Mutlanger Heide Erweiterung (§4 Abs. 2 BauGB) | Südwest22_2024_135161

Kennzeichnung: Zur Nachverfolgung
Kennzeichnungsstatus: Gekennzeichnet

Von: B.Beck@telekom.de <B.Beck@telekom.de>
Gesendet: Donnerstag, 28. November 2024 10:43
An: Klenk, Maren <Maren.Klenk@schwaebisch-gmuend.de>
Betreff: Mutlangen BebPI Solarpark Mutlanger Heide Erweiterung (§4 Abs. 2 BauGB) | Südwest22_2024_135161

>> Achtung! << Diese Mail wurde von extern zugestellt. Bitte keine Links anklicken und/oder keine Anhänge öffnen, wenn Sie den Absender nicht kennen!

Sollten Sie sich unsicher sein, dann kontaktieren Sie die Abteilung Informationstechnik unter spamverdacht@schwaebisch-gmuend.de.

Sehr geehrte Damen und Herren,

Die Telekom Deutschland GmbH (nachfolgend Telekom genannt) - als Netzeigentümerin und Nutzungsberechtigte i. S. v. § 125 Abs. 1 TKG - hat die Deutsche Telekom Technik GmbH beauftragt und bevollmächtigt, alle Rechte und Pflichten der Wegesicherung wahrzunehmen sowie alle Planverfahren Dritter entgegenzunehmen und dementsprechend die erforderlichen Stellungnahmen abzugeben. Zu der o. g. Planung nehmen wir wie folgt Stellung:

Zur o. a. Planung haben wir bereits mit Schreiben PTI 22 vom 14.06.2024 Stellung genommen. Diese Stellungnahme gilt unverändert weiter.

Mit freundlichen Grüßen

Bernd Beck

DEUTSCHE TELEKOM TECHNIK GMBH

Technik Niederlassung Südwest
Dipl.Ing. (FH) Bernd Beck
PTI 22 Referent B1
Blumenstr. 8 - 14, 70182 Stuttgart
+49 711 999 - 2138 (Tel.)
+49 170 926 1466 (Mobil)
E-Mail: b.beck@telekom.de
www.telekom.de

ERLEBEN, WAS VERBINDET.

Die gesetzlichen Pflichtangaben finden Sie unter: www.telekom.de/pflichtangaben-dttechnik

GROSSE VERÄNDERUNGEN FANGEN KLEIN AN – RESSOURCEN SCHONEN UND NICHT JEDE E-MAIL DRUCKEN.

Frey, Kathrin

Betreff: WG: Mutlangen BebPI Solarpark Mutlanger Heide Erweiterung | Südwest22_2024_106733
Anlagen: Lap Mutlangen BebPI Solarpark Mutlanger Heide Erweiterung.pdf

Sehr geehrte Damen und Herren,

Die Telekom Deutschland GmbH (nachfolgend Telekom genannt) - als Netzeigentümerin und Nutzungsberechtigte i. S. v. § 125 Abs. 1 TKG - hat die Deutsche Telekom Technik GmbH beauftragt und bevollmächtigt, alle Rechte und Pflichten der Wegesicherung wahrzunehmen sowie alle Planverfahren Dritter entgegenzunehmen und dementsprechend die erforderlichen Stellungnahmen abzugeben. Zu der o. g. Planung nehmen wir wie folgt Stellung:

Im Planbereich befinden sich keine Telekommunikationslinien der Telekom.

Mit freundlichen Grüßen

Bernd Beck

DEUTSCHE TELEKOM TECHNIK GMBH


Technik Niederlassung Südwest
Dipl.Ing. (FH) Bernd Beck
PTI 22 Referent B1
Blumenstr. 8 - 14, 70182 Stuttgart
+49 711 999 - 2138 (Tel.)
+49 170 926 1466 (Mobil)
E-Mail: b.beck@telekom.de
www.telekom.de

ERLEBEN, WAS VERBINDET.

Die gesetzlichen Pflichtangaben finden Sie unter: www.telekom.de/pflichtangaben-dttechnik

GROSSE VERÄNDERUNGEN FANGEN KLEIN AN – RESSOURCEN SCHONEN UND NICHT JEDE E-MAIL DRUCKEN.

hartmut.kuehnle@schwaebisch-gmuend.de

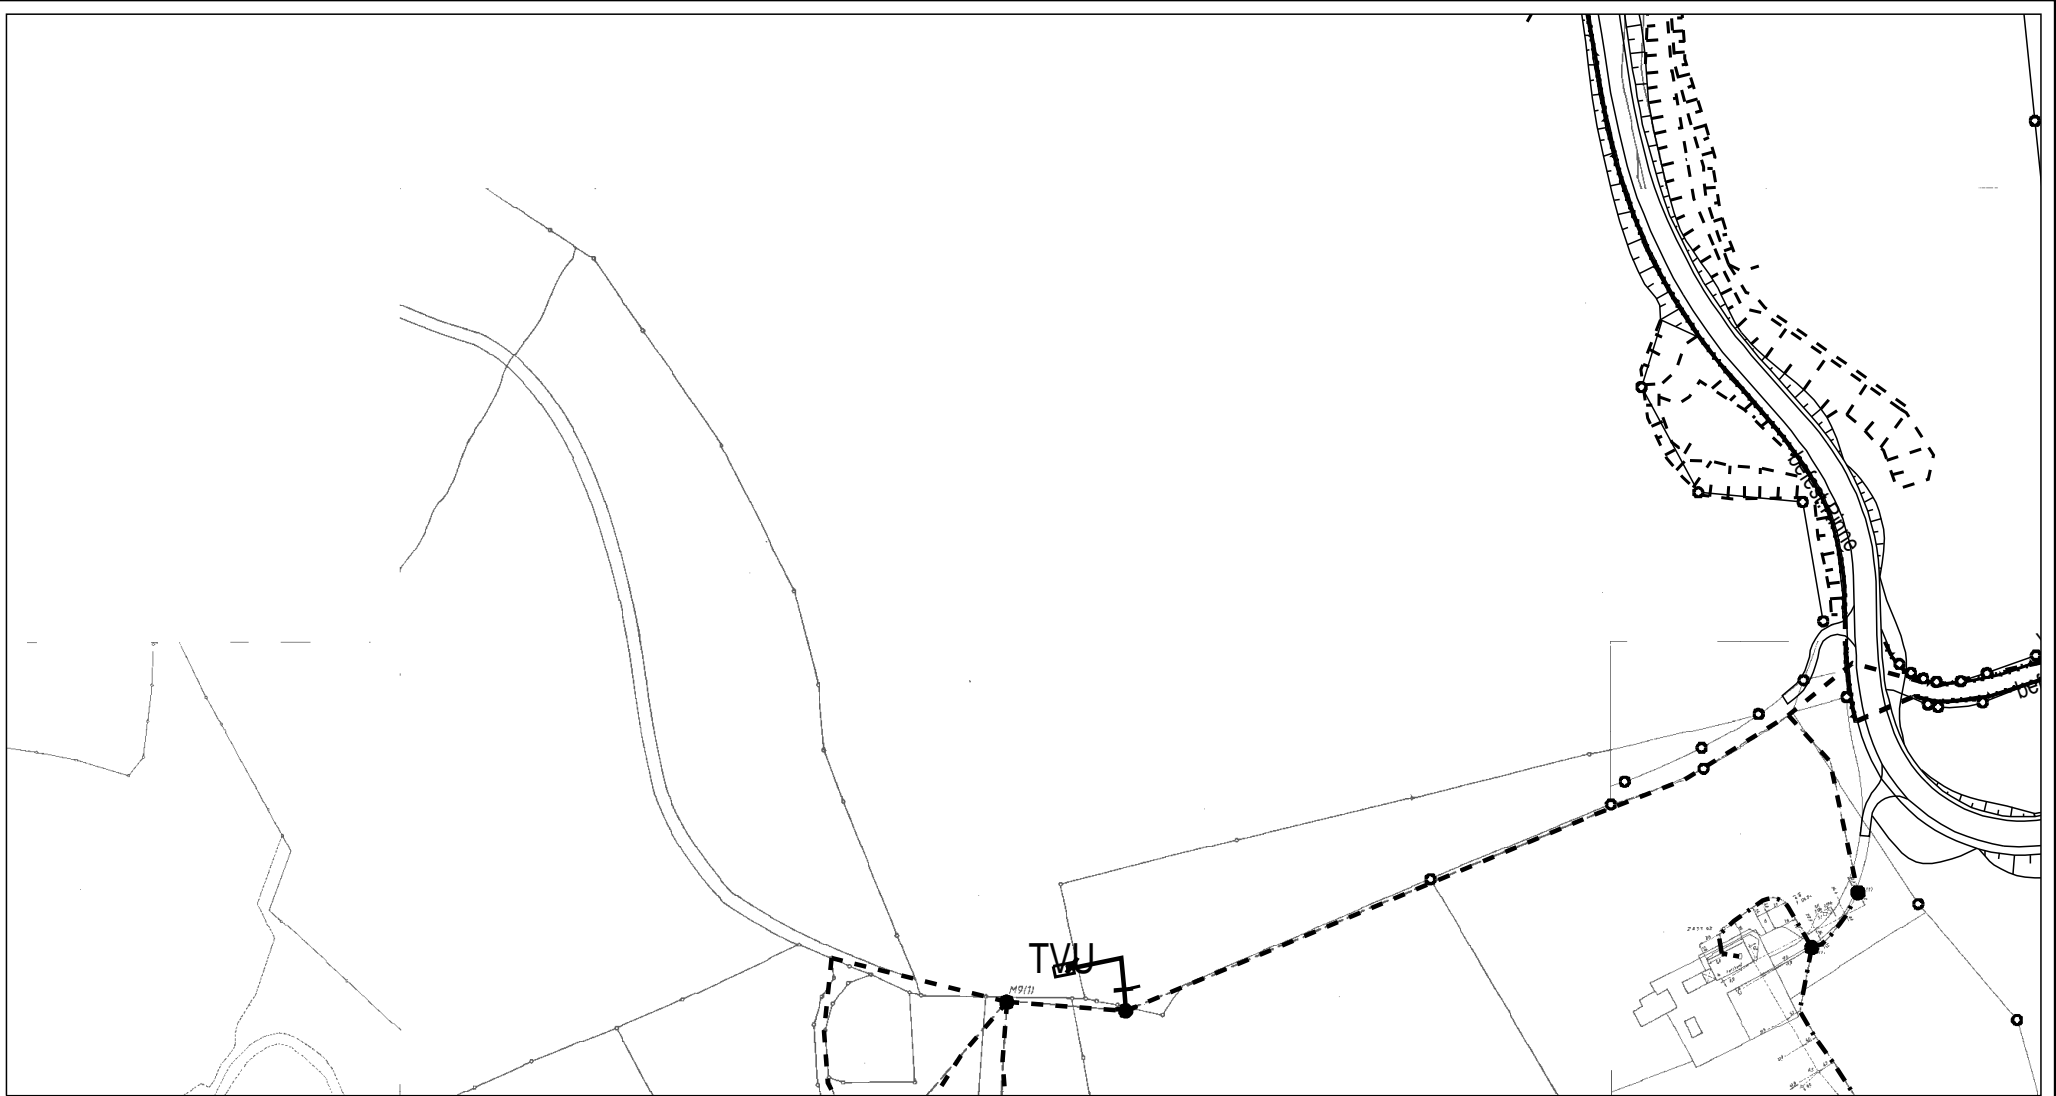

AT/Vh-Bez.:		Kein aktiver Auftrag			
AT/Vh-Nr.:		Kein aktiver Auftrag		AsB	7, 2
TI NL	Südwest	VsB	7171A	Sicht	Lageplan
Bemerkung:	PTI	Stuttgart	Name	Beck.Bernd PTI 22 #15.0	Maßstab 1:2500
	ONB	Schwäbisch Gmünd	Datum	14.06.2024	Blatt 1