


Anlage 2

STRASSENQUERSCHNITT

M 1 : 50

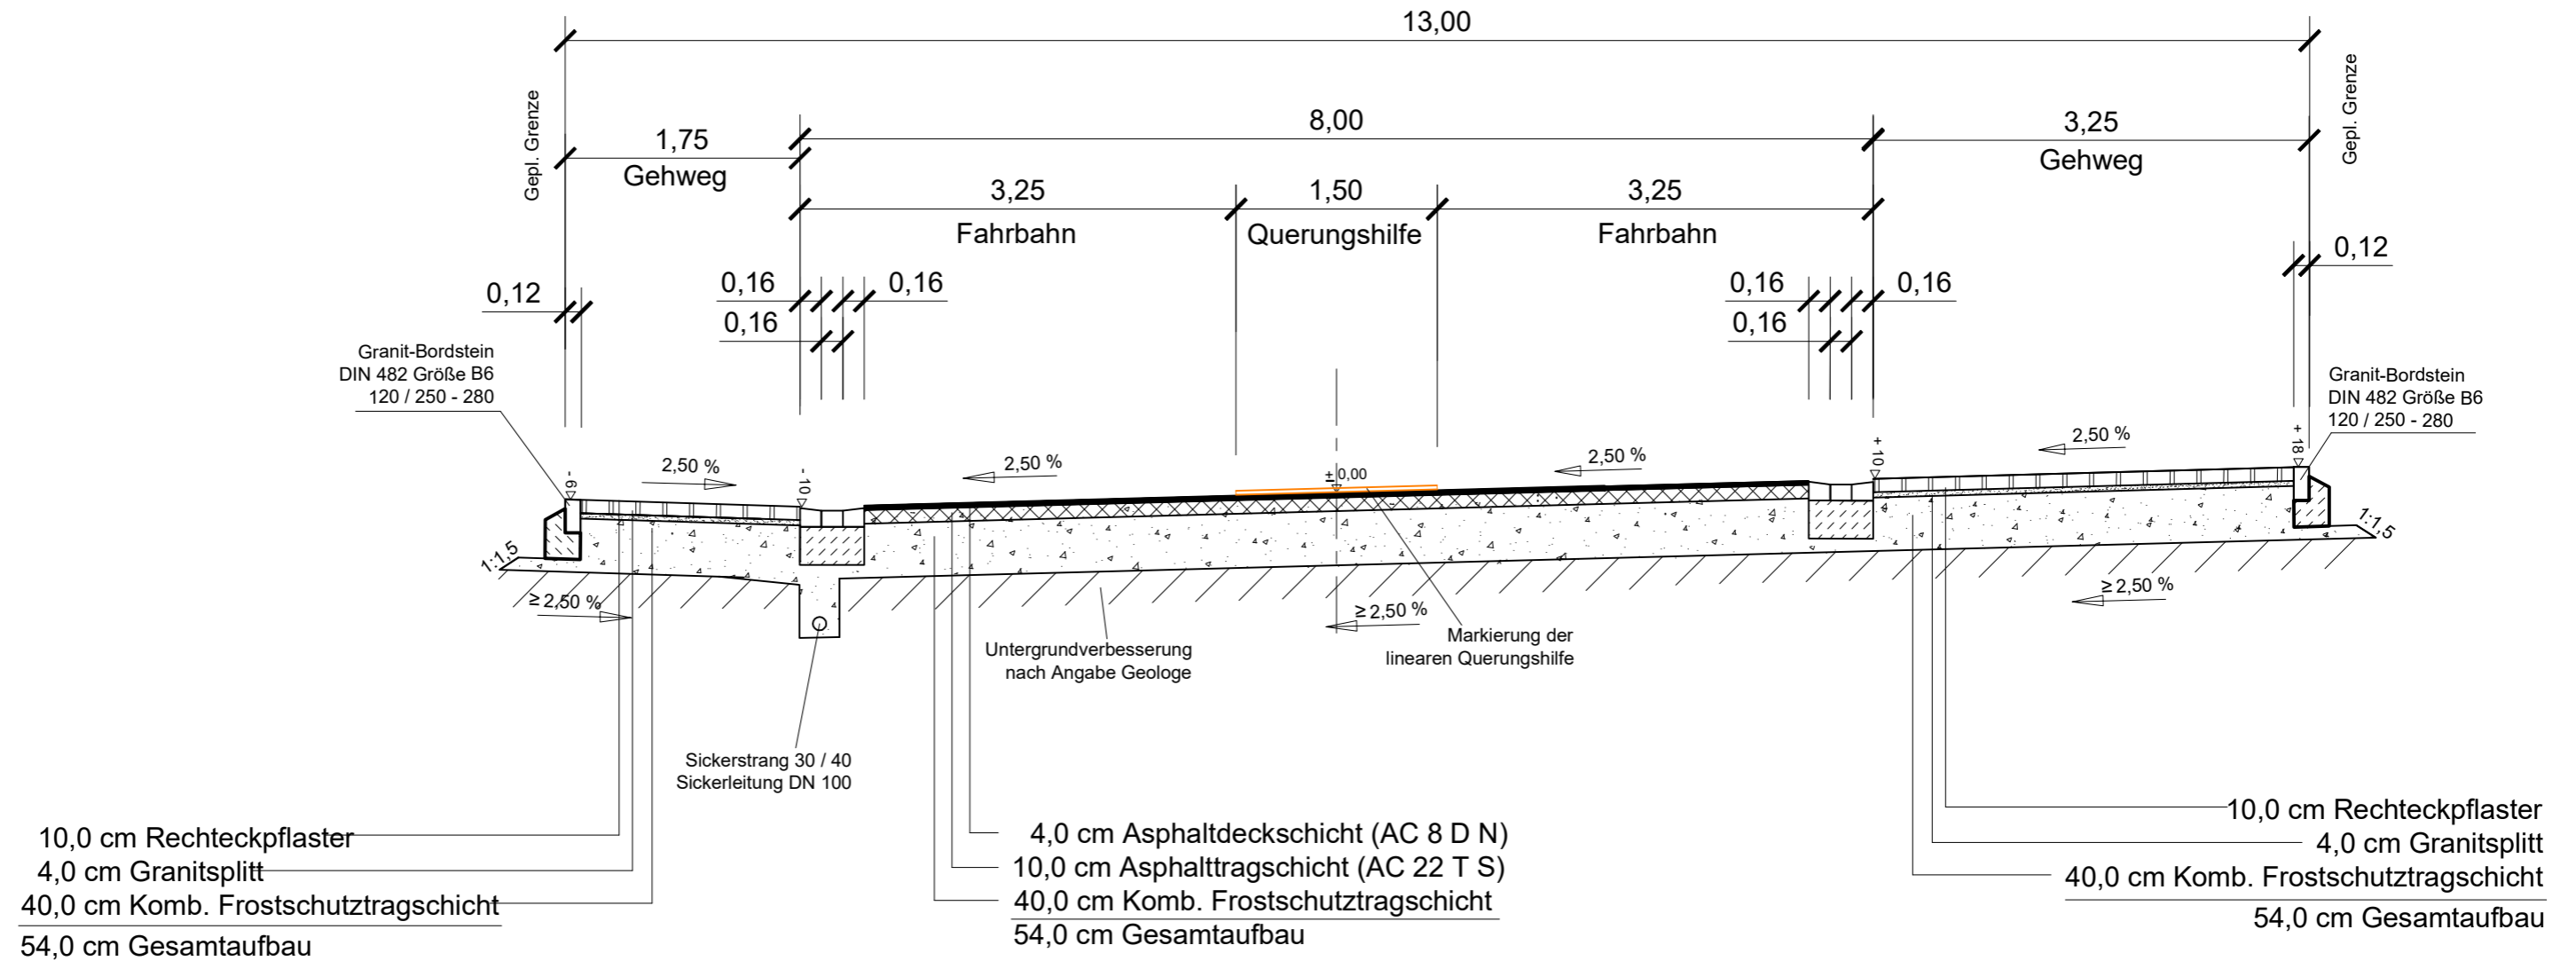

STADT SCHWÄBISCH GMÜND GEMARKUNG SCHWÄBISCH GMÜND		Datum	Name
	bearbeitet:	10.03.2025	Ra
	gezeichnet:	10.03.2025	Ra
	geprüft:		
Knoten Klarenberg-/Gutenbergstraße Straßenplanung Ausführungsplanung		Maßstab 1:50	
 Schwäbisch Gmünd, den 10.03.2025 Tiefbauamt und Stadtentwässerung Jürgen Musch	Regelquerschnitt 1		
	Anlage 3.1		