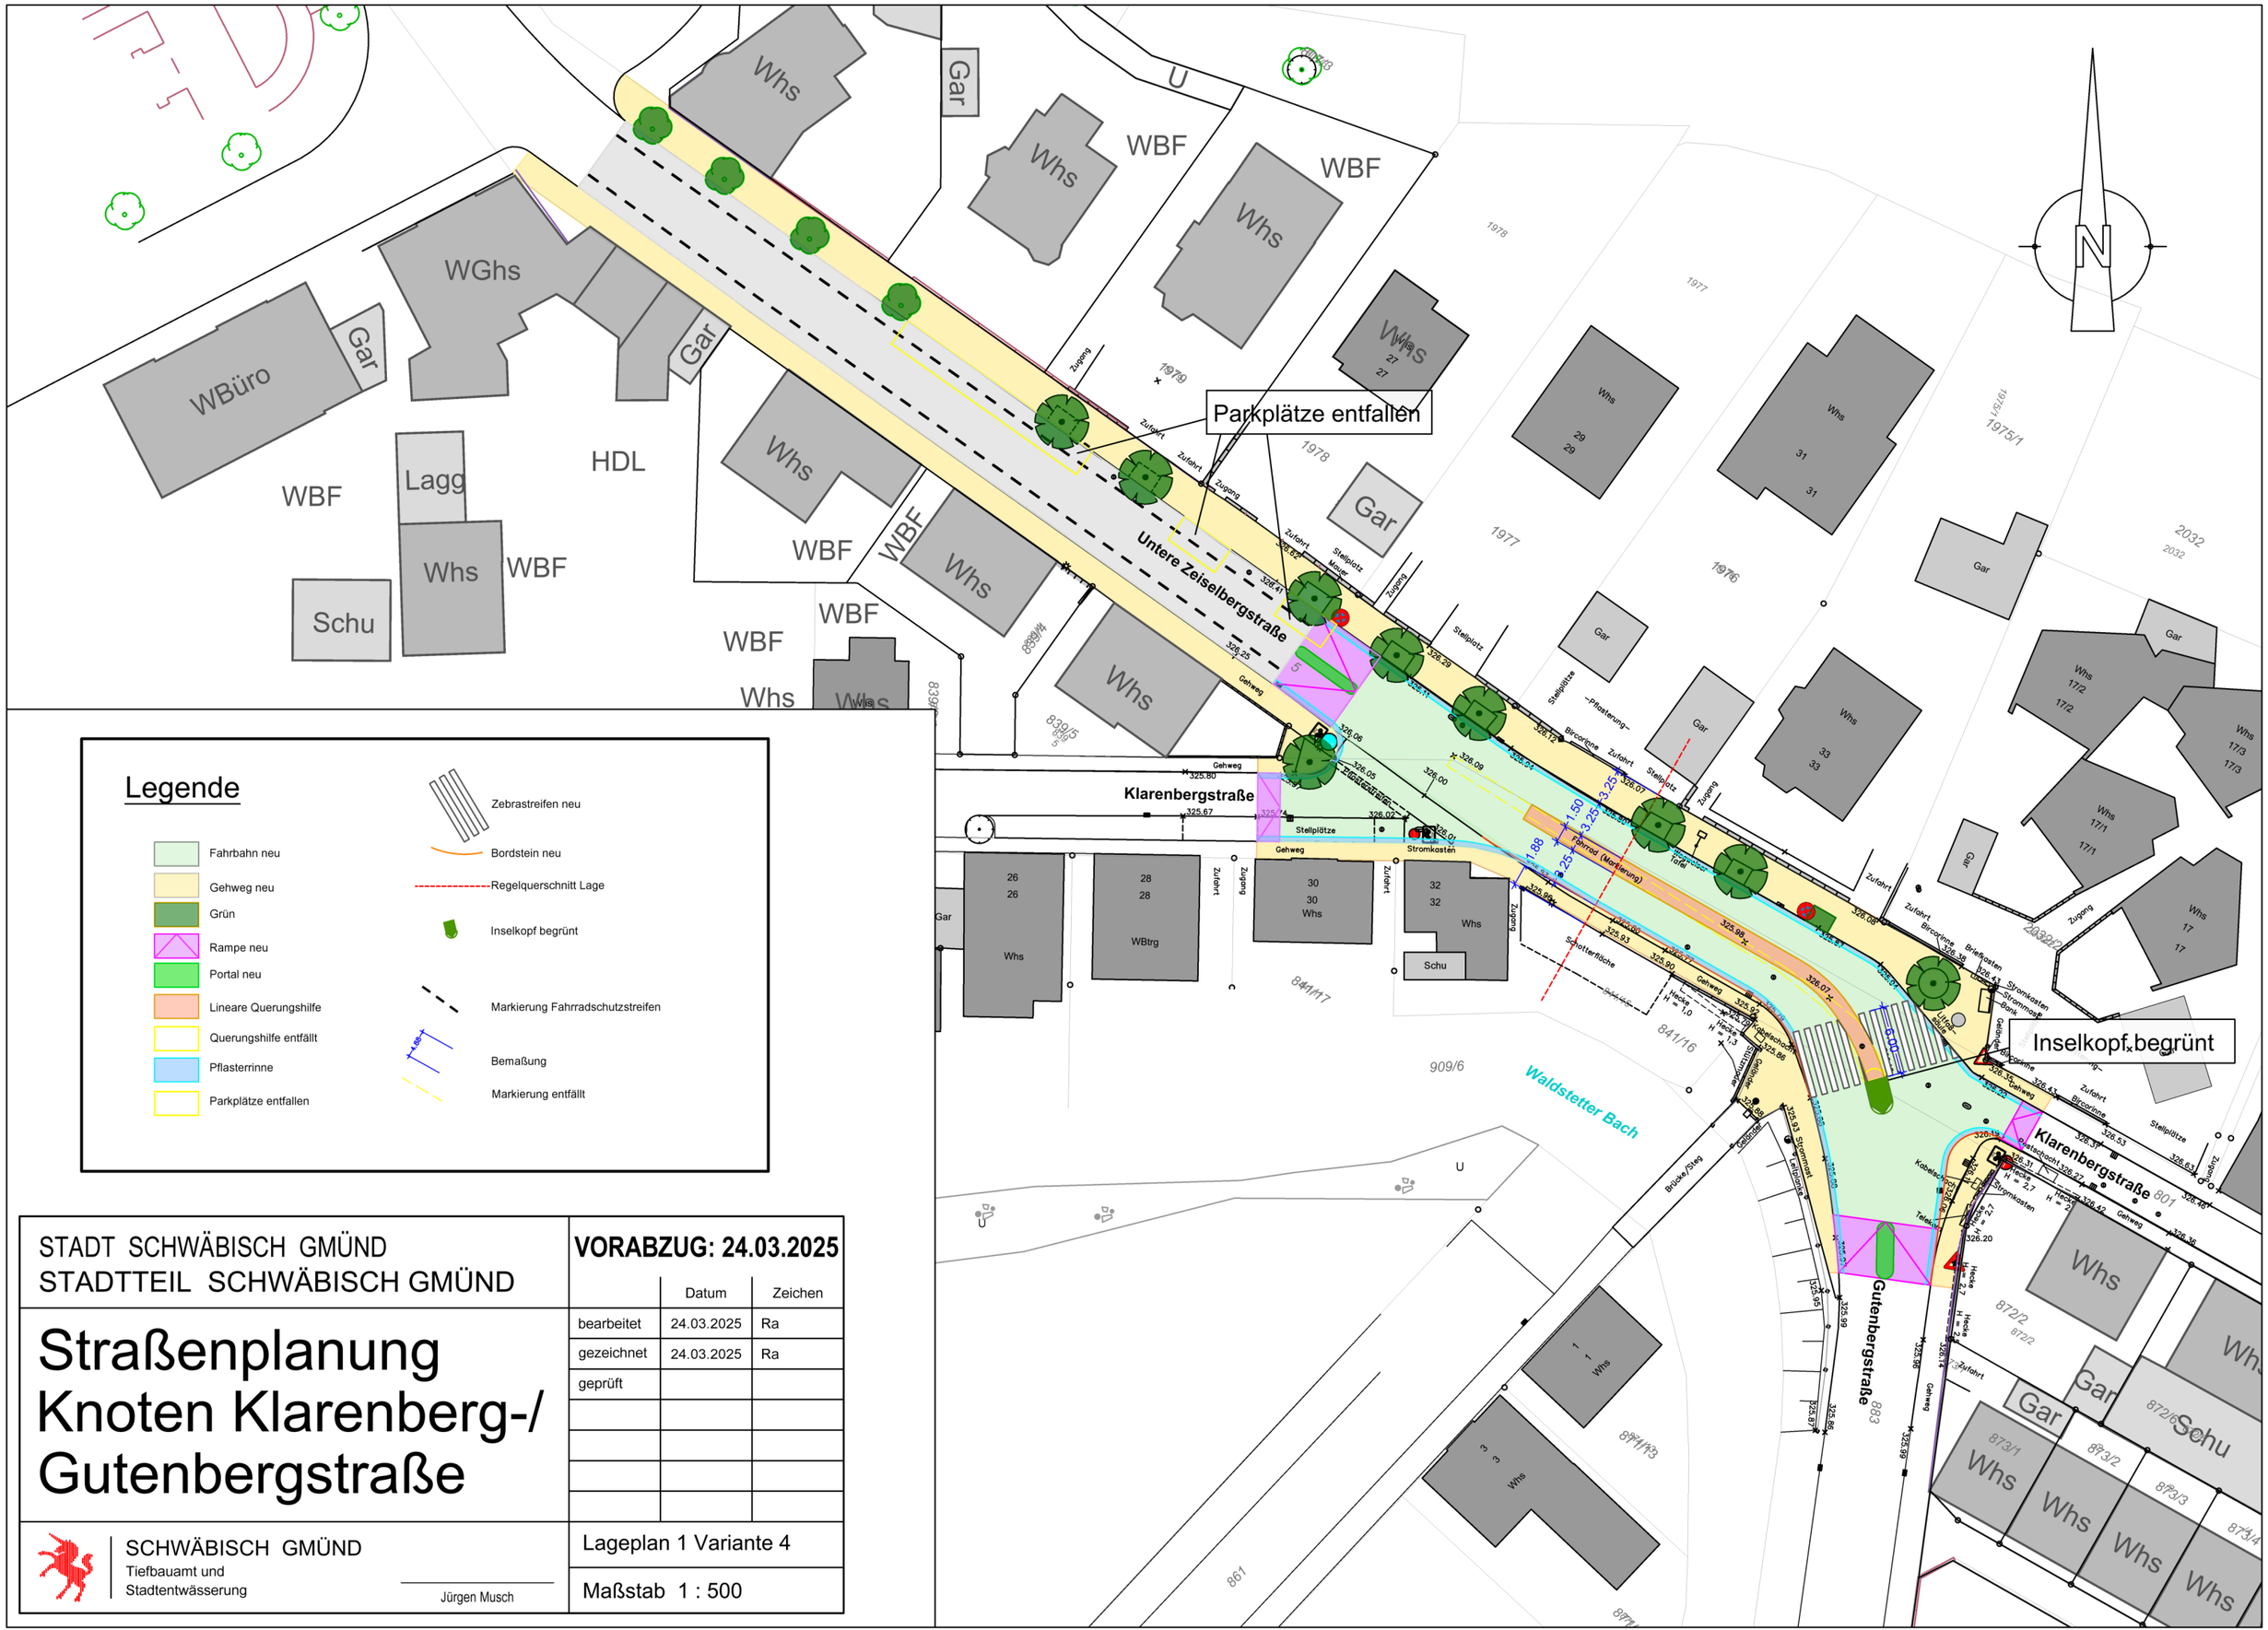

STADT SCHWÄBISCH GMÜND
STADTTEIL SCHWÄBISCH GMÜND

Straßenplanung Knoten Klarenberg-/ Gutenbergstraße

VORABZUG: 24.03.2025

	Datum	Zeichen
bearbeitet	24.03.2025	Ra
gezeichnet	24.03.2025	Ra
geprüft		

SCHWÄBISCH GMÜND
Tiefbauamt und
Stadtentwässerung

Jürgen Musch

Lageplan 1 Variante 4

Maßstab 1 : 500