


Bitte beachten: Dies ist ein unverbindlicher Vorschlag der AUREDNİK GmbH. Wir übernehmen keine Gewähr für die Aktualität und eine originalgetreue Darstellung. Verbindlich ist ausschließlich das jeweils gültige Angebot. Farbliche und konstruktive Abweichungen sind möglich und müssen mit Paromusien bestimmt werden. Die räumlichen Gegebenheiten vor Ort sind zu prüfen.

IHRE INDIVIDUELLE RAUMPLANUNG

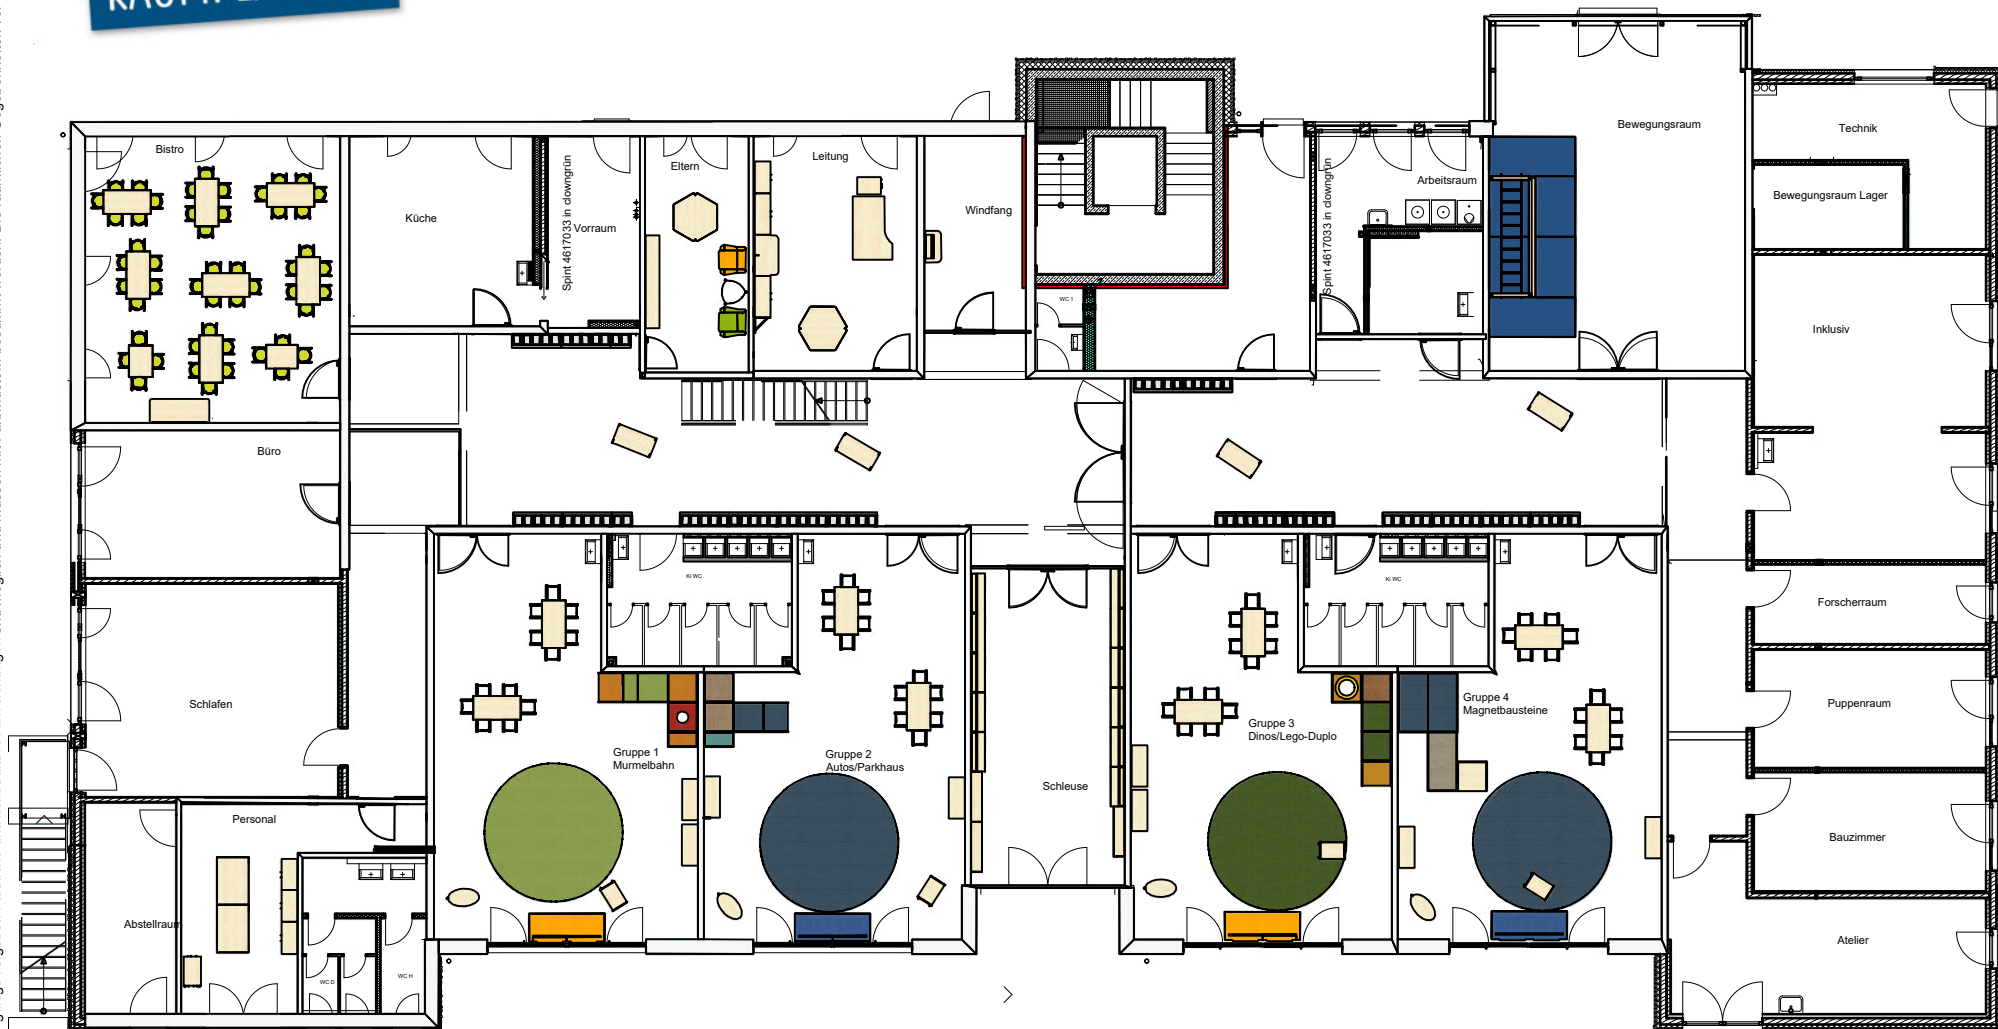

Ort: Schwäbisch Gmünd

Kundenr.: 395385

Auftragsnr.: ---

Raum: Übersicht EG

Zeichnungsnr.: ZNr 25 0356-AUR-A

Bezeichnung: Raumplanung EG

Datum: 20.05.2025

Zeichner: Siegfried (Hanhoun)

Info: lt. Angebot





Cornelia Siegfried

Fachberaterin Gebiet 10
Mobil: (01 51) 67 95 35 89
E-Mail: siegfried@airednik.de

AUREDNİK

AUREDNİK GmbH Kontakt
Am Kirschbaum 5 Tel.: (06095) 99 790-0
63856 Bessenbach Fax: (06095) 99 790-200
www.aurednik.de E-Mail: info@airednik.de

Bitte beachten: Dies ist ein unverbindlicher Vorschlag der AUREDNIK GmbH. Wir übernehmen keine Gewähr für die Aktualität und eine originalgetreue Darstellung. Verbindlich ist ausschließlich das jeweils gültige Angebot. Farbliche und konstruktive Abweichungen sind möglich und müssen mit Farbmustern bestimmt werden. Die räumlichen Gegebenheiten vor Ort sind zu prüfen.

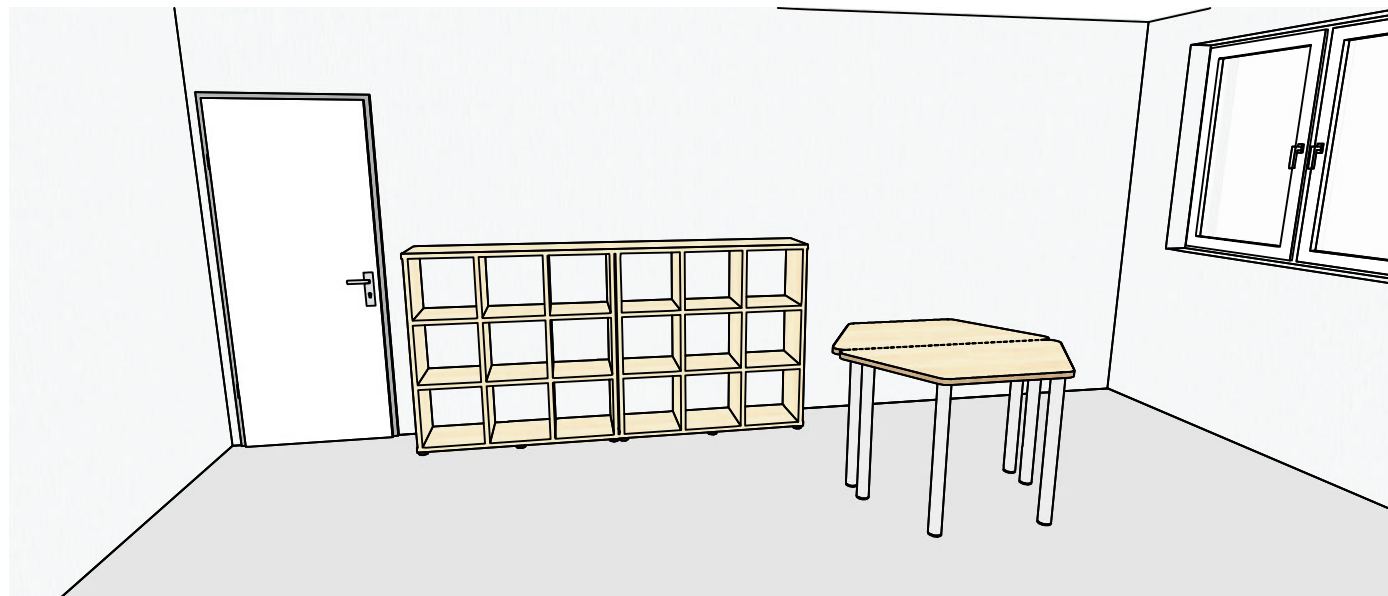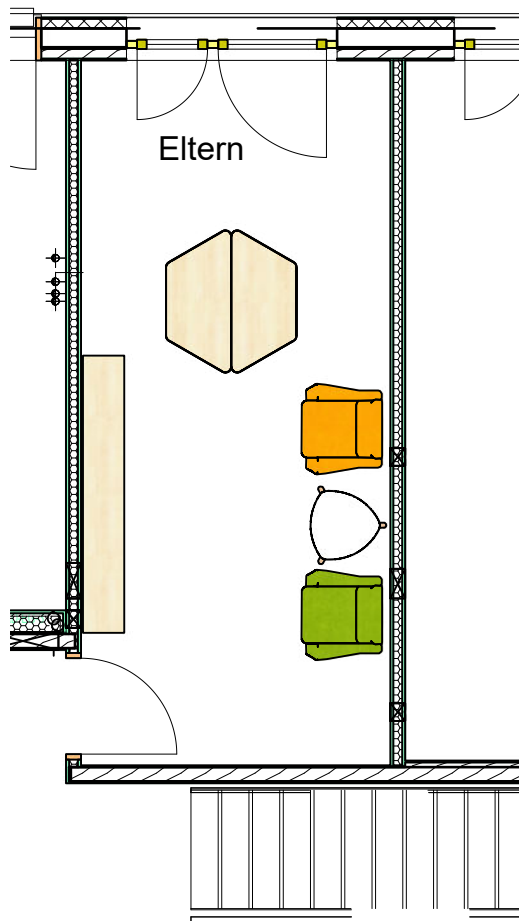

Ort: Schwäbisch Gmünd

Kundenr.: 395385

Auftragsnr.: ---

Raum: Elternzimmer

Zeichnungsnr.: ZNr 25 0356-AUR-A

Bezeichnung: Raumplanung EG

Datum: 20.05.2025

Zeichner: Siegfried (Hanhoun)

Info: lt. Angebot







Cornelia Siegfried

Fachberaterin Gebiet 10
Mobil: (01 51) 67 95 35 89
E-Mail: siegfried@airednik.de

A AUREDNIK

AUREDNIK GmbH Kontakt
Am Kirschbaum 5 Tel.: (06095) 99 790-0
63856 Bessenbach Fax: (06095) 99 790-200
www.aurednik.de E-Mail: info@airednik.de

Bitte beachten: Dies ist ein unverbindlicher Vorschlag der AUREDNIK GmbH. Wir übernehmen keine Gewähr für die Aktualität und eine originalgetreue Darstellung. Verbindlich ist ausschließlich das jeweils gültige Angebot. Farbliche und konstruktive Abweichungen sind möglich und müssen mit Paromusiem bestimmt werden. Die räumlichen Gegebenheiten vor Ort sind zu prüfen.

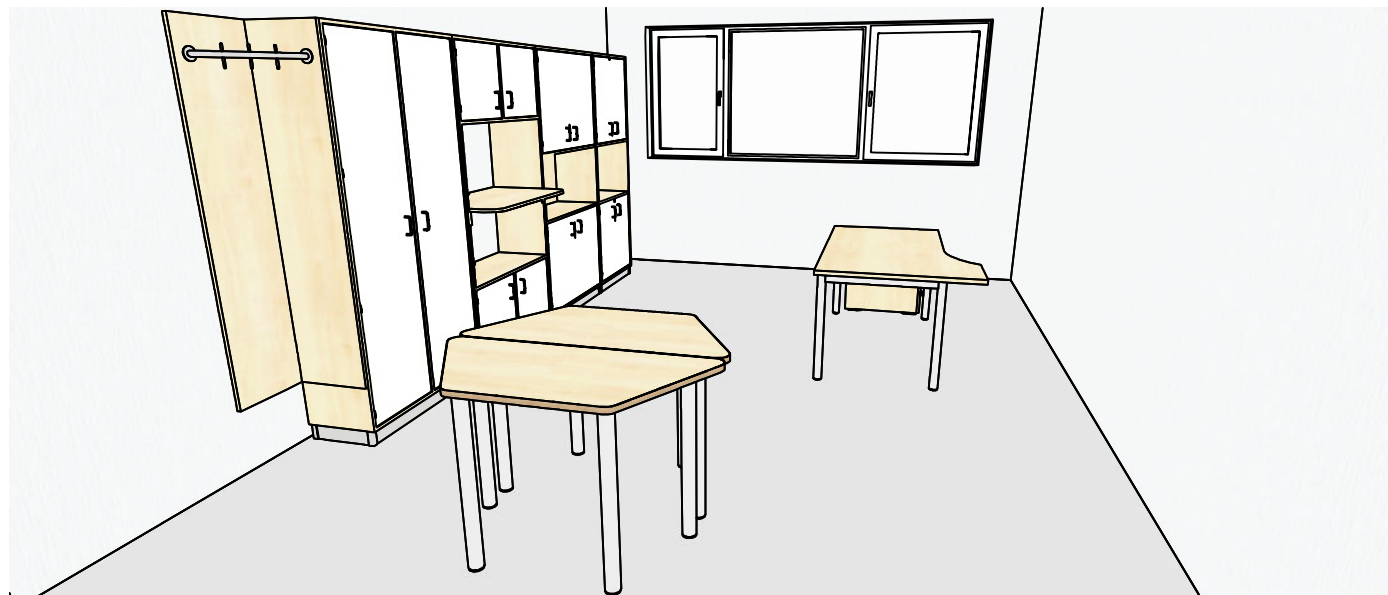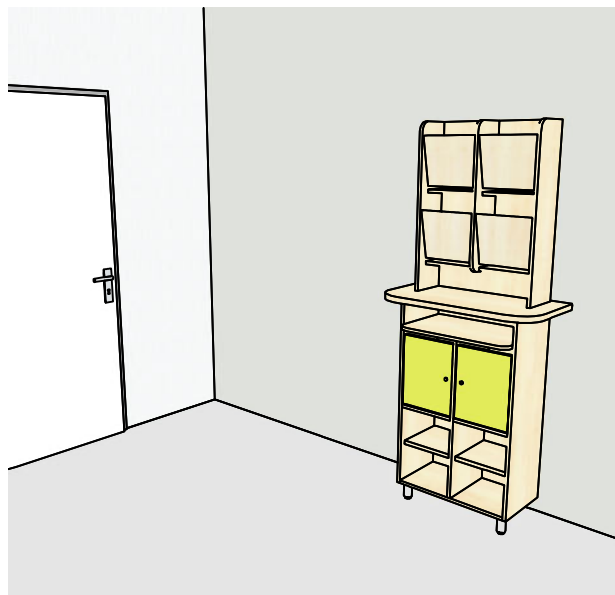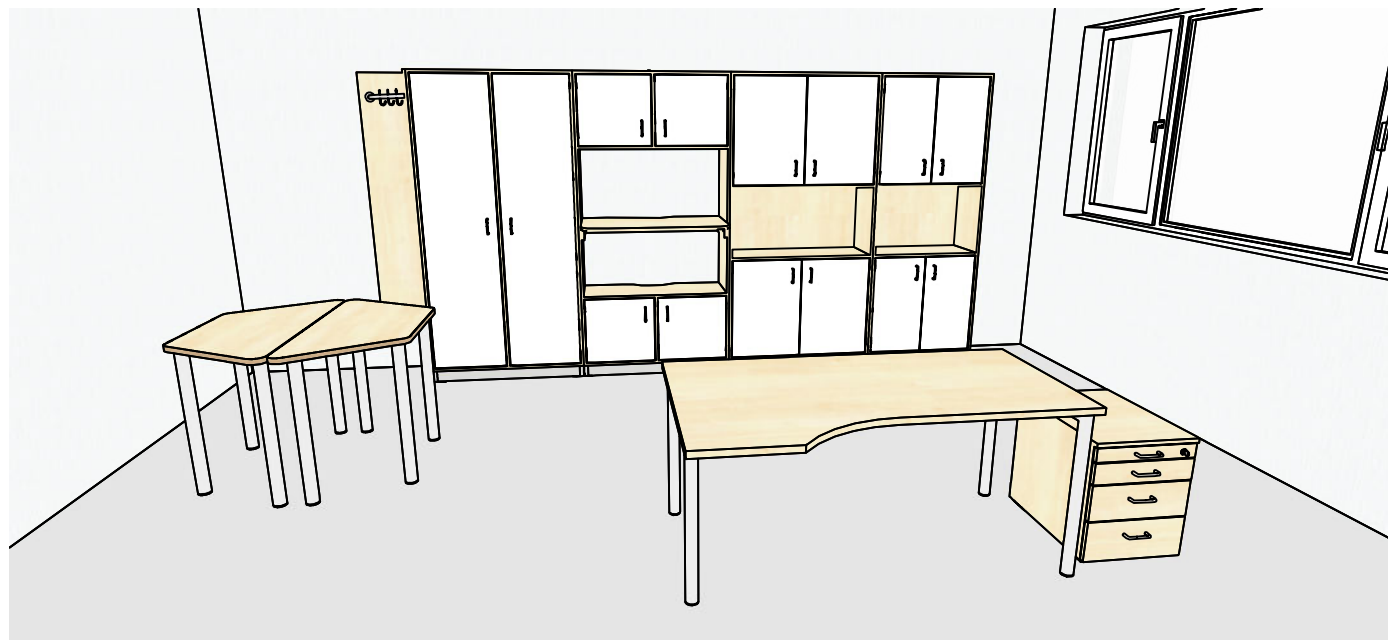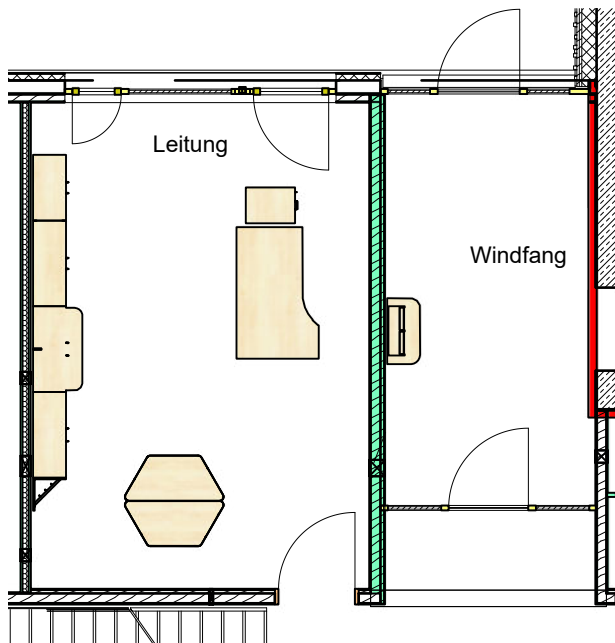

Ort: Schwäbisch Gmünd
 Kundennr.: 395385
 Auftragsnr.: ---
 Raum: Windfang & Leitungsbüro

Zeichnungsnr.: ZNr 25 0356-AUR-A
 Bezeichnung: Raumplanung EG
 Datum: 20.05.2025
 Zeichner: Siegfried (Hanhoun)

Info: lt. Angebot






Cornelia Siegfried

Fachberaterin Gebiet 10
 Mobil: (01 51) 67 95 35 89
 E-Mail: siegfried@airednik.de

AUREDNIK

AUREDNIK GmbH Kontakt
 Am Kirschbaum 5 Tel.: (06095) 99 790-0
 63856 Bessenbach Fax: (06095) 99 790-200
 www.aurednik.de E-Mail: info@airednik.de

Bitte beachten: Dies ist ein unverbindlicher Vorschlag der AUREDNIK GmbH. Wir übernehmen keine Gewähr für die Aktualität und eine originalgetreue Darstellung. Verbindlich ist ausschließlich das jeweils gültige Angebot. Farbliche und konstruktive Abweichungen sind möglich und müssen mit Paromusien bestimmt werden. Die räumlichen Gegebenheiten vor Ort sind zu prüfen.

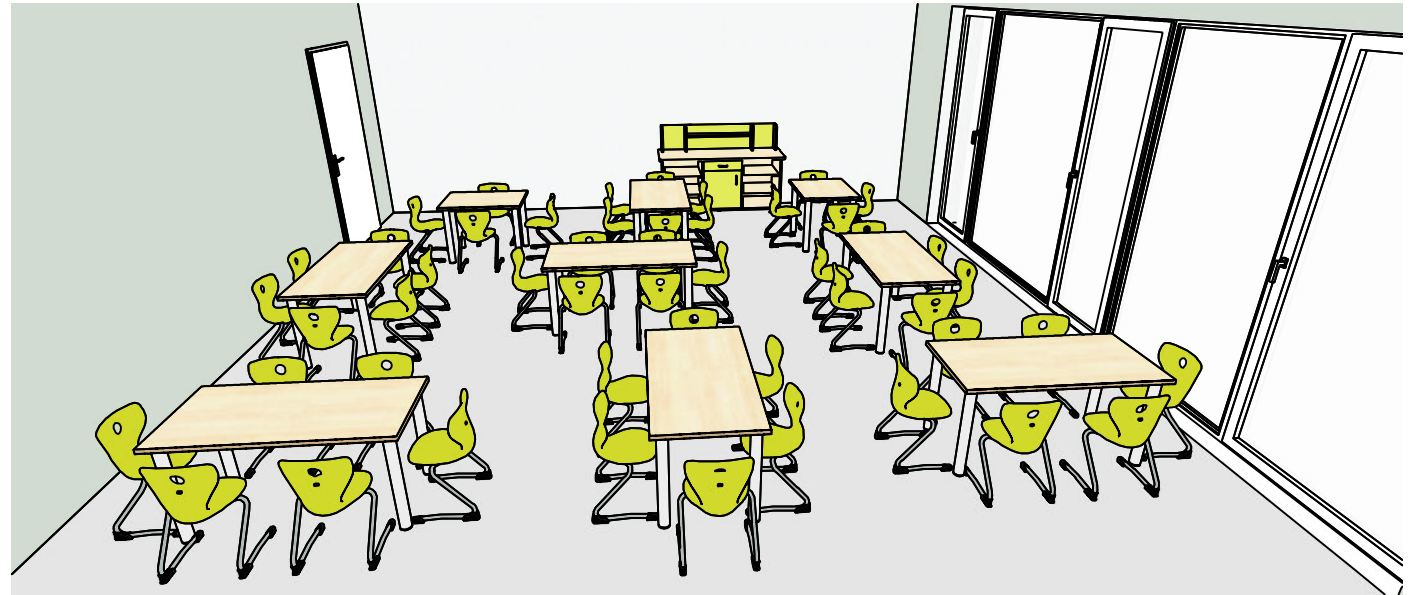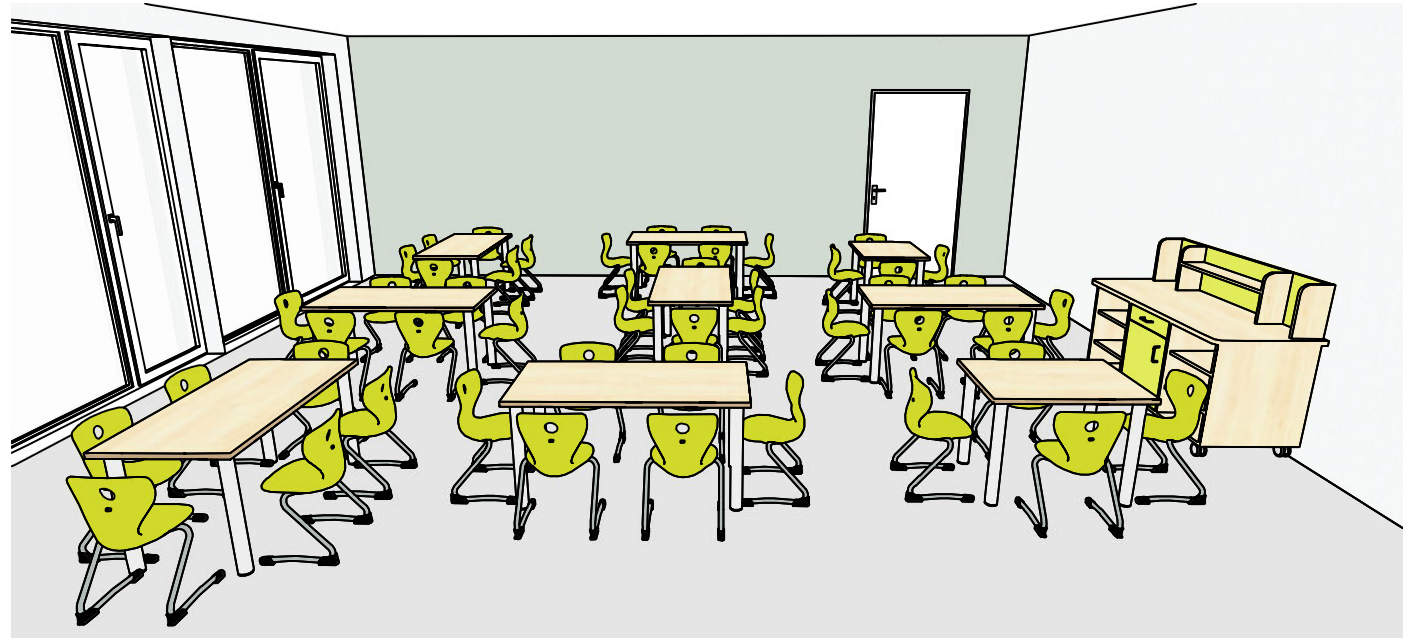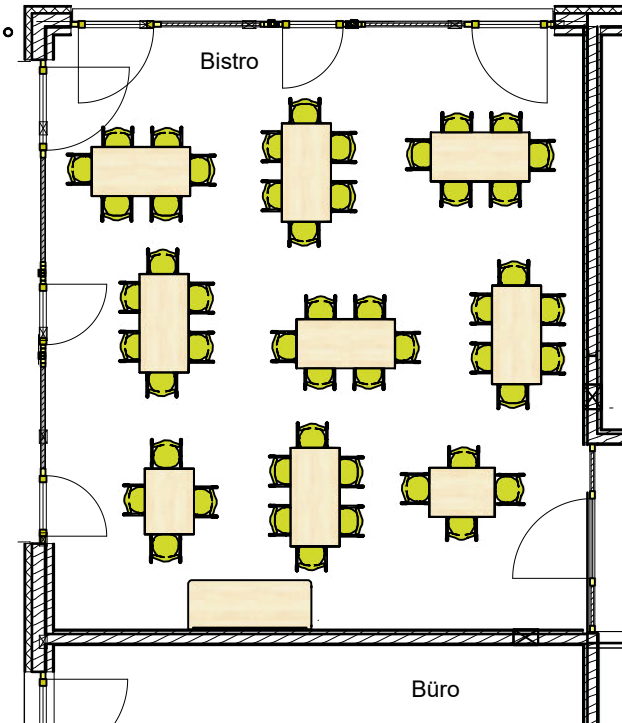

Ort: Scwäbisch Gmünd
Kundennr.: 395385
Auftragsnr.: ---
Raum: Bistro

Zeichnungsnr.: ZNr 25 0356-AUR-A
Bezeichnung: Raumplanung EG
Datum: 20.05.2025
Zeichner: Siegfried (Hanhoun)

Info: lt. Angebot





Cornelia Siegfried

Fachberaterin Gebiet 10
Mobil: (01 51) 67 95 35 89
E-Mail: siegfried@airednik.de

a AUREDNIK

AUREDNIK GmbH Kontakt
Am Kirschbaum 5 Tel.: (06095) 99 790-0
63856 Bessenbach Fax: (06095) 99 790-200
www.aurednik.de E-Mail: info@airednik.de

Bitte beachten: Dies ist ein unverbindlicher Vorschlag der AUREDNIK GmbH. Wir übernehmen keine Gewähr für die Aktualität und eine originalgetreue Darstellung. Verbindlich ist ausschließlich das jeweils gültige Angebot. Farbliche und konstruktive Abweichungen sind möglich und müssen mit Farbmustern bestimmt werden. Die räumlichen Gegebenheiten vor Ort sind zu prüfen.

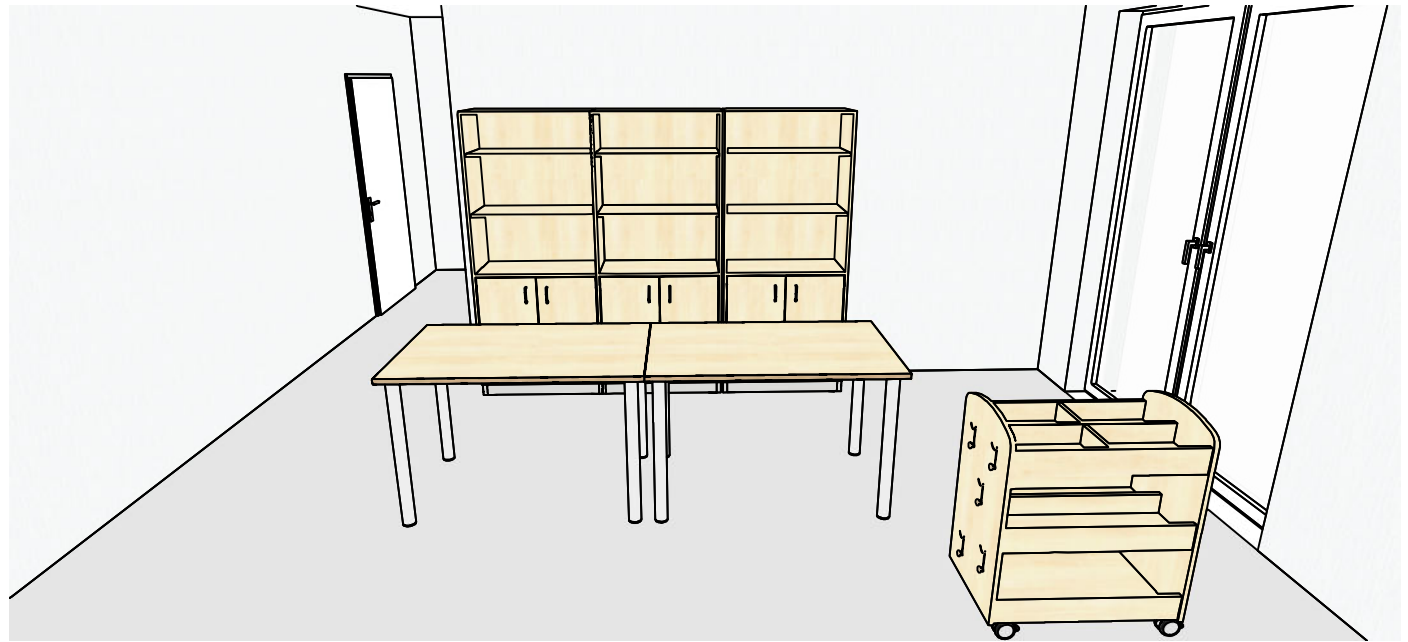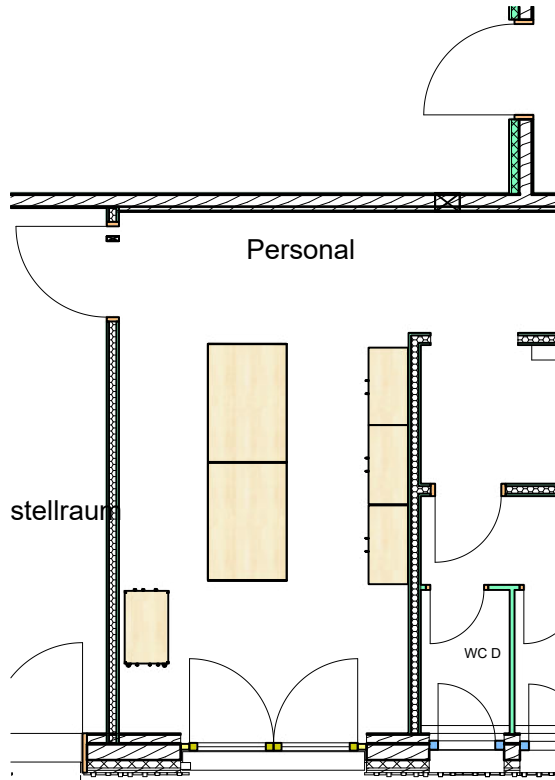

Ort: Schwäbisch Gmünd

Kundennr.: 395385

Auftragsnr.: ---

Raum: Personal

Zeichnungsnr.: ZNr 25 0356-AUR-A

Bezeichnung: Raumplanung EG

Datum: 20.05.2025

Zeichner: Siegfried (Hanhoun)

Info: lt. Angebot






Cornelia Siegfried

Fachberaterin Gebiet 10
Mobil: (01 51) 67 95 35 89
E-Mail: siegfried@airednik.de

a AUREDNIK

AUREDNIK GmbH Kontakt
Am Kirschbaum 5 Tel.: (06095) 99 790-0
63856 Bessenbach Fax: (06095) 99 790-200
www.aurednik.de E-Mail: info@airednik.de

Bitte beachten: Dies ist ein unverbindlicher Vorschlag der AUREDNİK GmbH. Wir übernehmen keine Gewähr für die Aktualität und eine originalgetreue Darstellung. Verbindlich ist ausschließlich das jeweils gültige Angebot. Farbliche und konstruktive Abweichungen sind möglich und müssen mit Paromusiem bestimmt werden. Die räumlichen Gegebenheiten vor Ort sind zu prüfen.

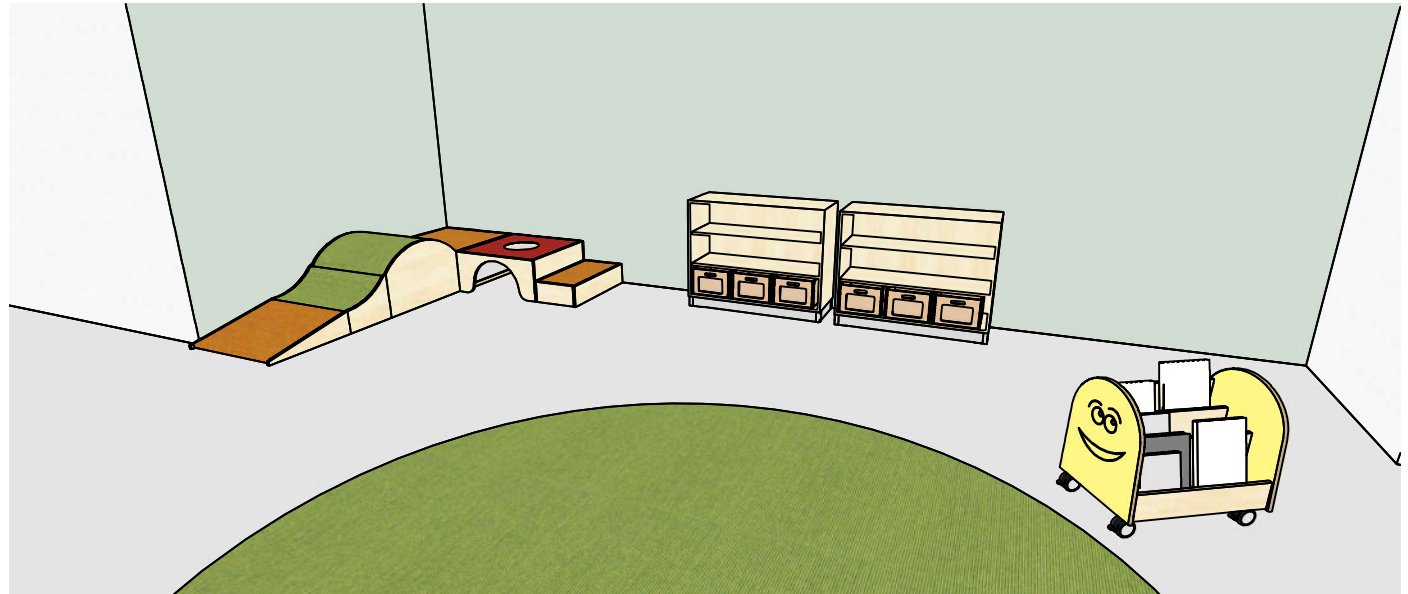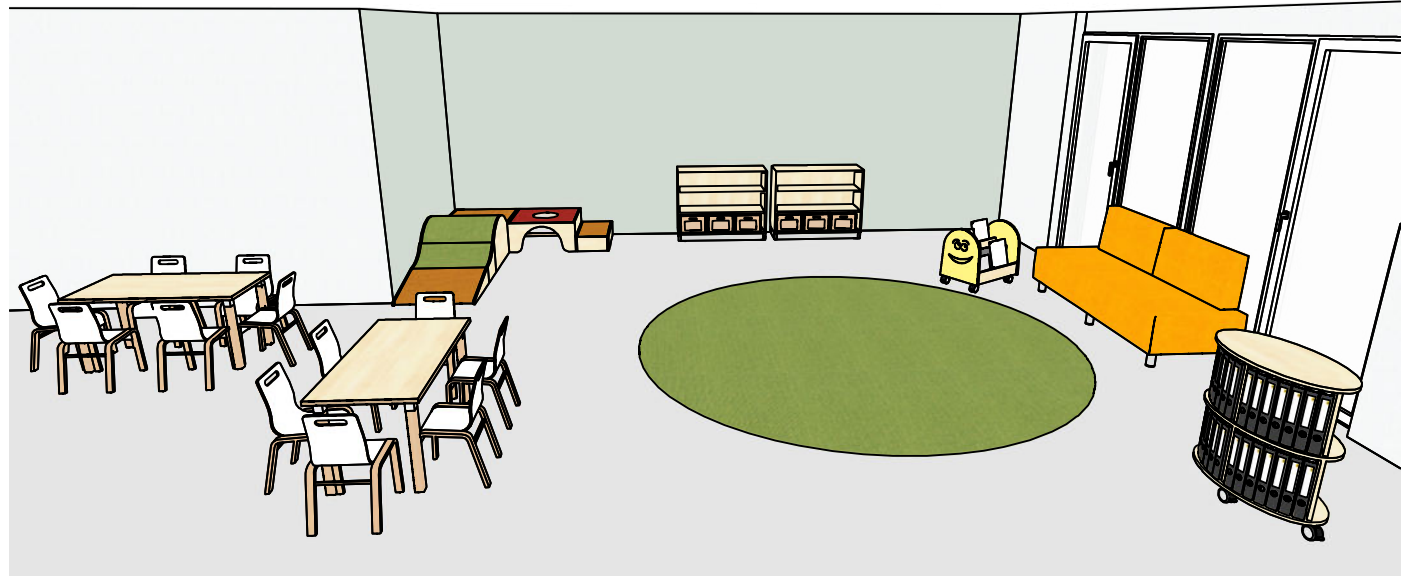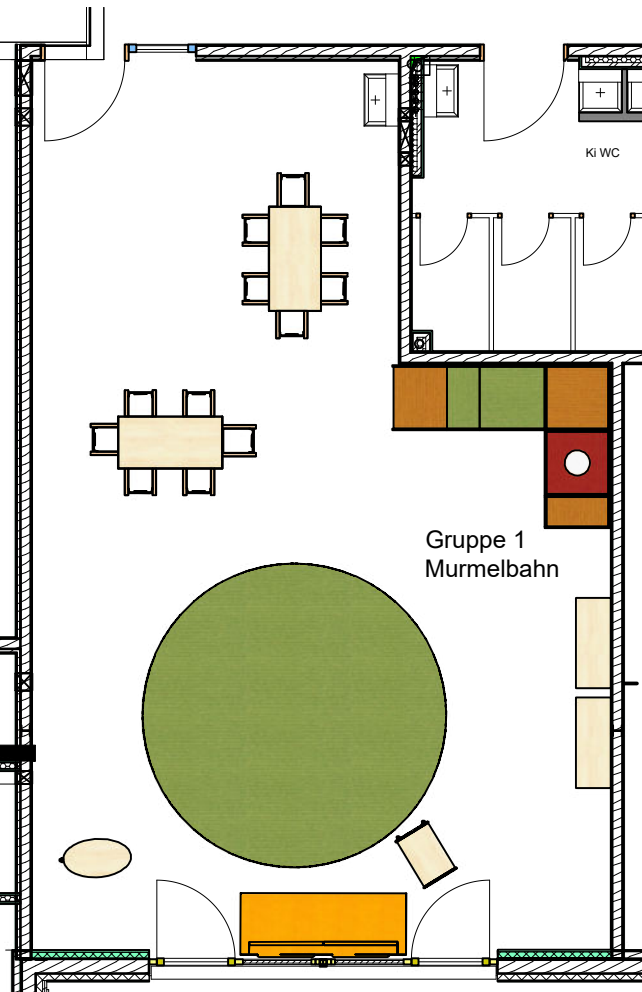

Ort: Scwäbisch Gmünd
Kundenr.: 395385
Auftragsnr.: ---
Raum: Gruppe 1

Zeichnungsnr.: ZNr 25 0356-AUR-A
Bezeichnung: Raumplanung EG
Datum: 20.05.2025
Zeichner: Siegfried (Hanhoun)

Info: lt. Angebot




Cornelia Siegfried

Fachberaterin Gebiet 10
Mobil: (01 51) 67 95 35 89
E-Mail: siegfried@airednik.de

a AUREDNİK

AUREDNİK GmbH Kontakt
Am Kirschbaum 5 Tel.: (06095) 99 790-0
63856 Bessenbach Fax: (06095) 99 790-200
www.aurednik.de E-Mail: info@airednik.de

Bitte beachten: Dies ist ein unverbindlicher Vorschlag der AUREDNİK GmbH. Wir übernehmen keine Gewähr für die Aktualität und eine originalgetreue Darstellung. Verbindlich ist ausschließlich das jeweils gültige Angebot. Farbliche und konstruktive Abweichungen sind möglich und müssen mit Parbusiem bestimmt werden. Die räumlichen Gegebenheiten vor Ort sind zu prüfen.

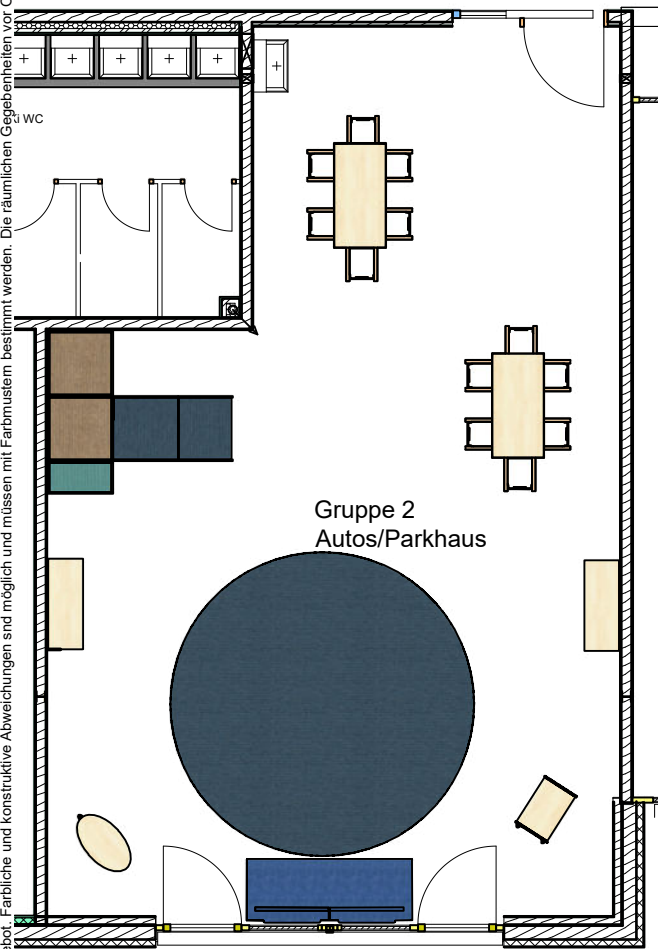

Ort: Scwäbisch Gmünd
Kundennr.: 395385
Auftragsnr.: ---
Raum: Gruppe 2

Zeichnungsnr.: ZNr 25 0356-AUR-A
Bezeichnung: Raumplanung EG
Datum: 20.05.2025
Zeichner: Siegfried (Hanhoun)

Info: lt. Angebot





Cornelia Siegfried

Fachberaterin Gebiet 10
Mobil: (01 51) 67 95 35 89
E-Mail: siegfried@airednik.de

AUREDNİK

AUREDNİK GmbH Kontakt
Am Kirschbaum 5 Tel.: (06095) 99 790-0
63856 Bessenbach Fax: (06095) 99 790-200
www.aurednik.de E-Mail: info@airednik.de

Bitte beachten: Dies ist ein unverbindlicher Vorschlag der AUREDNİK GmbH. Wir übernehmen keine Gewähr für die Aktualität und eine originalgetreue Darstellung. Verbindlich ist ausschließlich das jeweils gültige Angebot. Farbliche und konstruktive Abweichungen sind möglich und müssen mit Farbmustern bestimmt werden. Die räumlichen Gegebenheiten vor Ort sind zu prüfen.

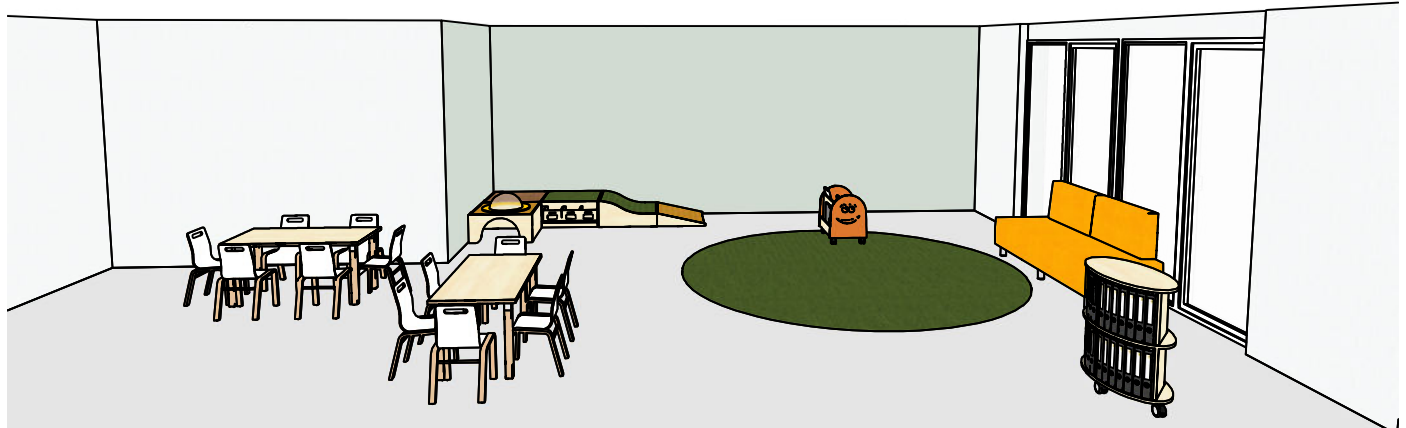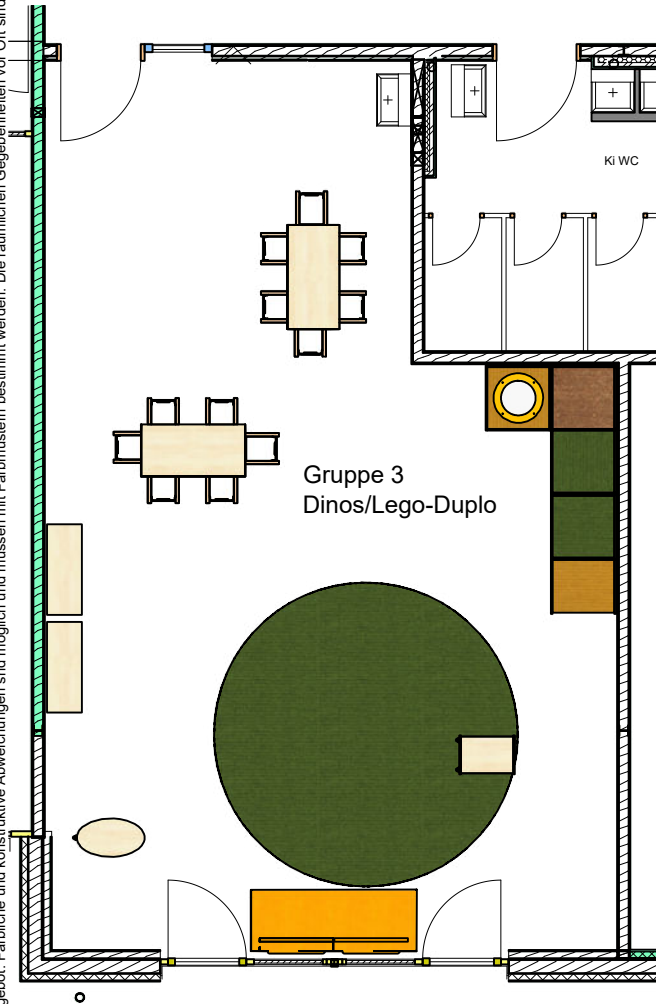

Ort: Scwäbisch Gmünd
 Kundennr.: 395385
 Auftragsnr.: ---
 Raum: Gruppe 3

Zeichnungsnr.: ZNr 25 0356-AUR-A
 Bezeichnung: Raumplanung EG
 Datum: 20.05.2025
 Zeichner: Siegfried (Hanhoun)

Info: lt. Angebot





Cornelia Siegfried

Fachberaterin Gebiet 10
 Mobil: (01 51) 67 95 35 89
 E-Mail: siegfried@airednik.de

AUREDNİK

AUREDNİK GmbH Kontakt
 Am Kirschbaum 5 Tel.: (06095) 99 790-0
 63856 Bessenbach Fax: (06095) 99 790-200
 www.aurednik.de E-Mail: info@airednik.de

Bitte beachten: Dies ist ein unverbindlicher Vorschlag der AUREDNIK GmbH. Wir übernehmen keine Gewähr für die Aktualität und eine originalgetreue Darstellung. Verbindlich ist ausschließlich das jeweils gültige Angebot. Farbliche und konstruktive Abweichungen sind möglich und müssen mit Paromusien bestimmt werden. Die räumlichen Gegebenheiten vor Ort sind zu prüfen.

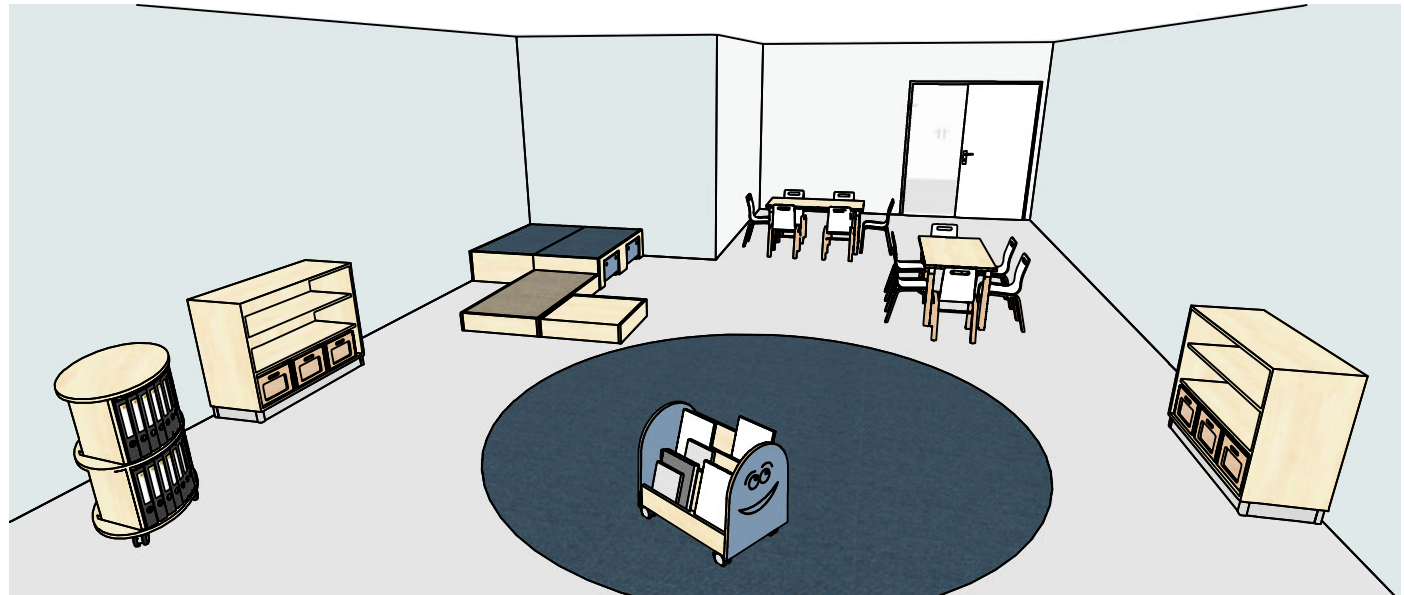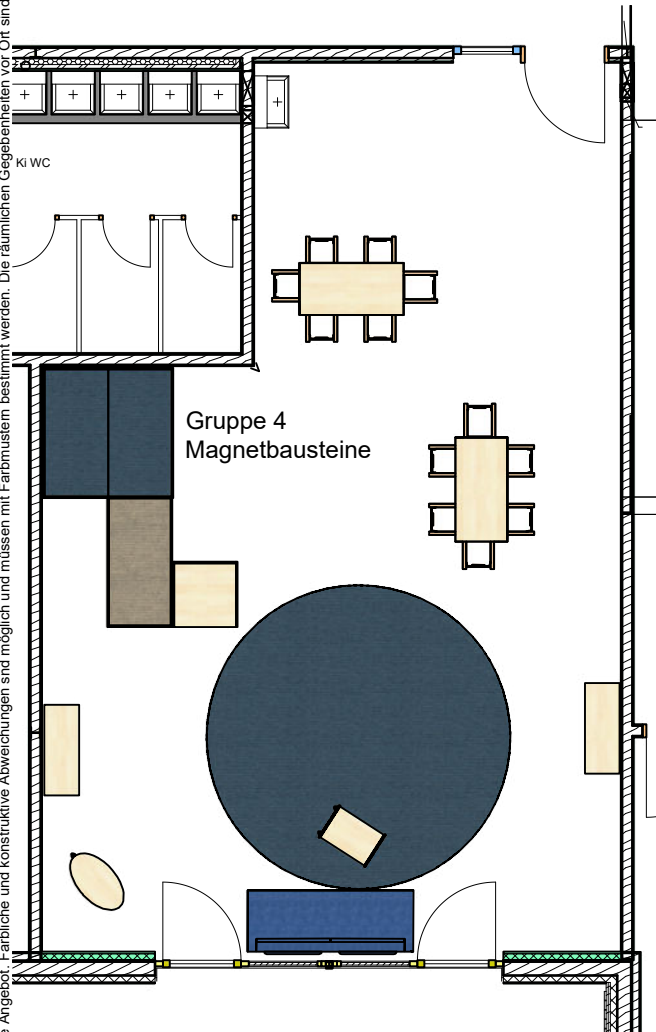

Ort: Schwäbisch Gmünd
 Kundennr.: 395385
 Auftragsnr.: ---
 Raum: Gruppe 4

Zeichnungsnr.: ZNr 25 0356-AUR-A
 Bezeichnung: Raumplanung EG
 Datum: 20.05.2025
 Zeichner: Siegfried (Hanhoun)

Info: lt. Angebot





Cornelia Siegfried

Fachberaterin Gebiet 10
 Mobil: (01 51) 67 95 35 89
 E-Mail: siegfried@airednik.de

AUREDNIK

AUREDNIK GmbH Kontakt
 Am Kirschbaum 5 Tel.: (06095) 99 790-0
 63856 Bessenbach Fax: (06095) 99 790-200
 www.aurednik.de E-Mail: info@airednik.de

Bitte beachten: Dies ist ein unverbindlicher Vorschlag der AUREDNIK GmbH. Wir übernehmen keine Gewähr für die Aktualität und eine originalgetreue Darstellung. Verbindlich ist ausschließlich das jeweils gültige Angebot. Farbliche und konstruktive Abweichungen sind möglich und müssen mit Farbmustern bestimmt werden. Die räumlichen Gegebenheiten vor Ort sind zu prüfen.

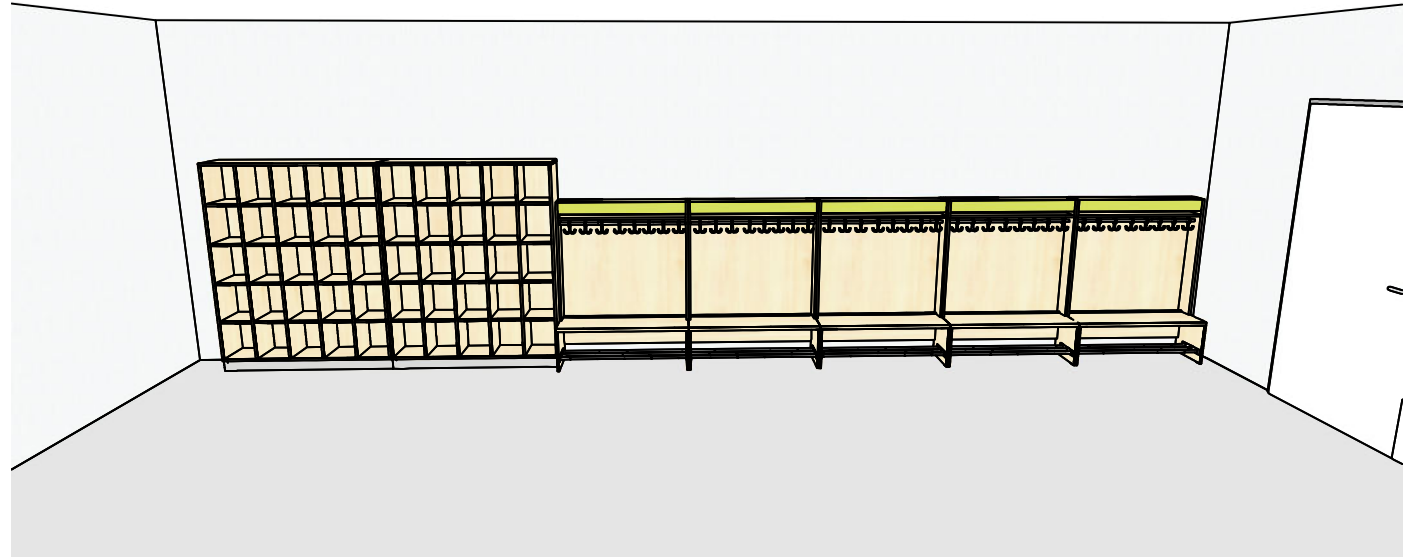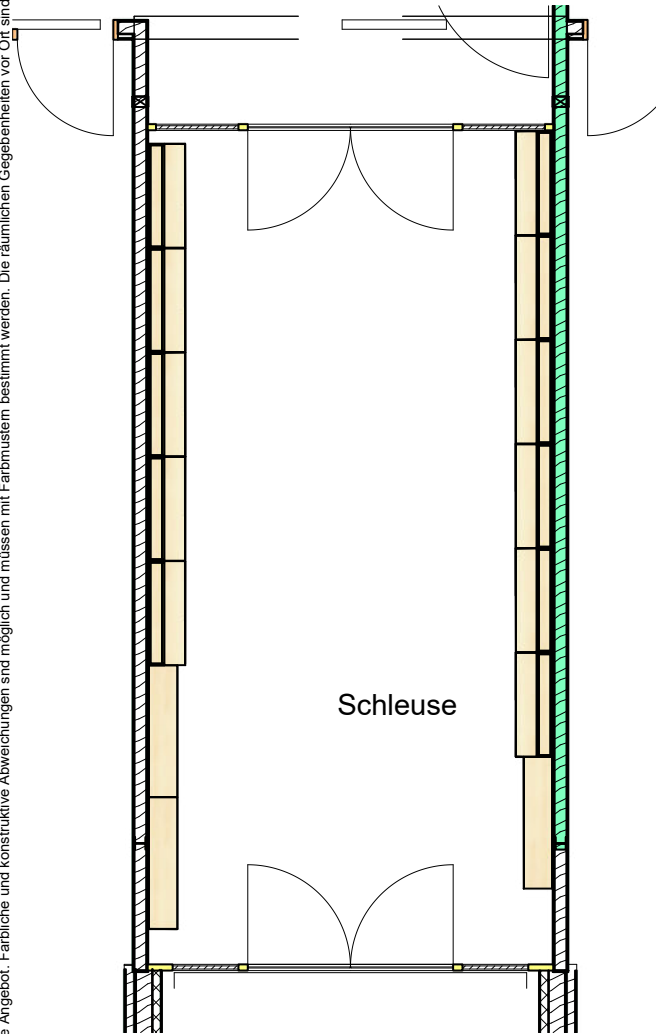

Ort: Schwäbisch Gmünd

Kundenr.: 395385

Auftragsnr.: ---

Raum: Schleuse

Zeichnungsnr.: ZNr 25 0356-AUR-A

Bezeichnung: Raumplanung EG

Datum: 20.05.2025

Zeichner: Siegfried (Hanhoun)

Info: lt. Angebot






Cornelia Siegfried

Fachberaterin Gebiet 10
Mobil: (01 51) 67 95 35 89
E-Mail: siegfried@airednik.de

a AUREDNIK

AUREDNIK GmbH Kontakt
Am Kirschbaum 5 Tel.: (06095) 99 790-0
63856 Bessenbach Fax: (06095) 99 790-200
www.aurednik.de E-Mail: info@airednik.de

Bitte beachten: Dies ist ein unverbindlicher Vorschlag der AUREDNIK GmbH. Wir übernehmen keine Gewähr für die Aktualität und eine originalgetreue Darstellung. Verbindlich ist ausschließlich das jeweils gültige Angebot. Farbliche und konstruktive Abweichungen sind möglich und müssen mit Parbusiem bestimmt werden. Die räumlichen Gegebenheiten vor Ort sind zu prüfen.

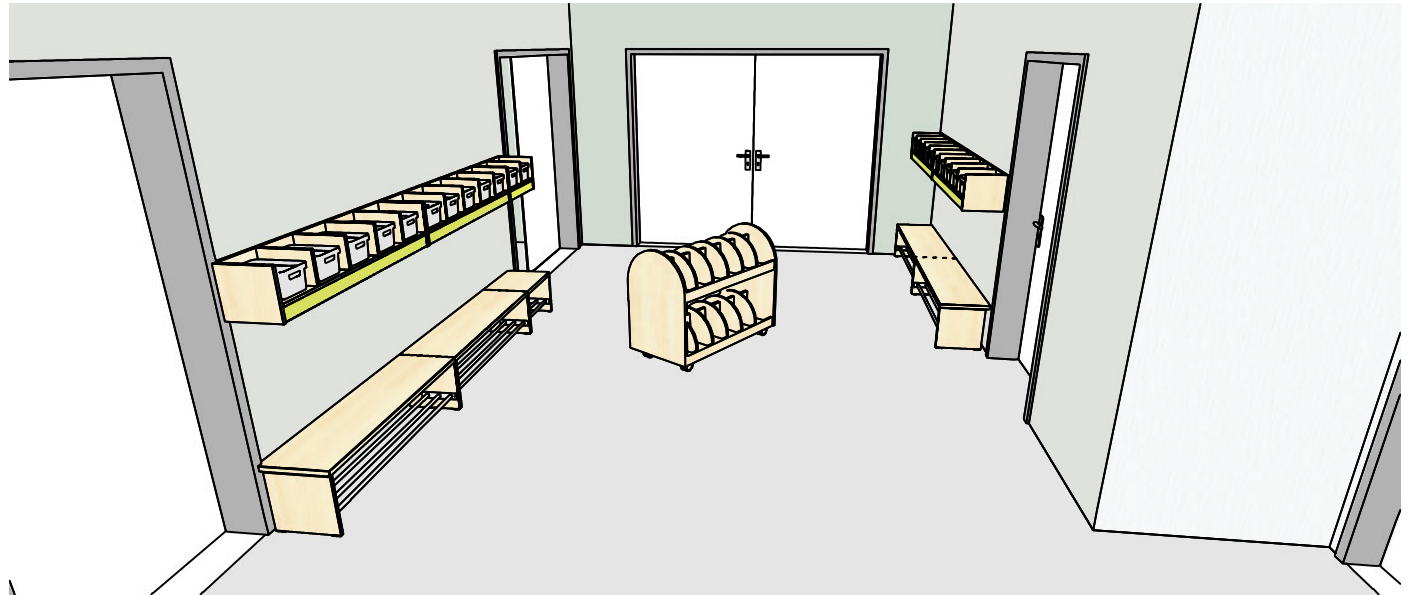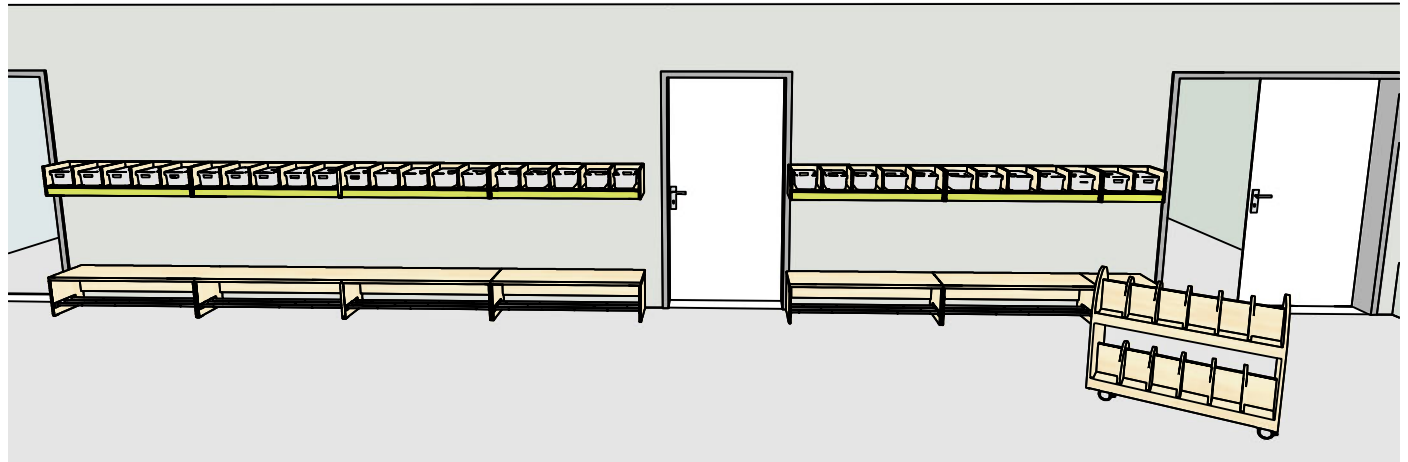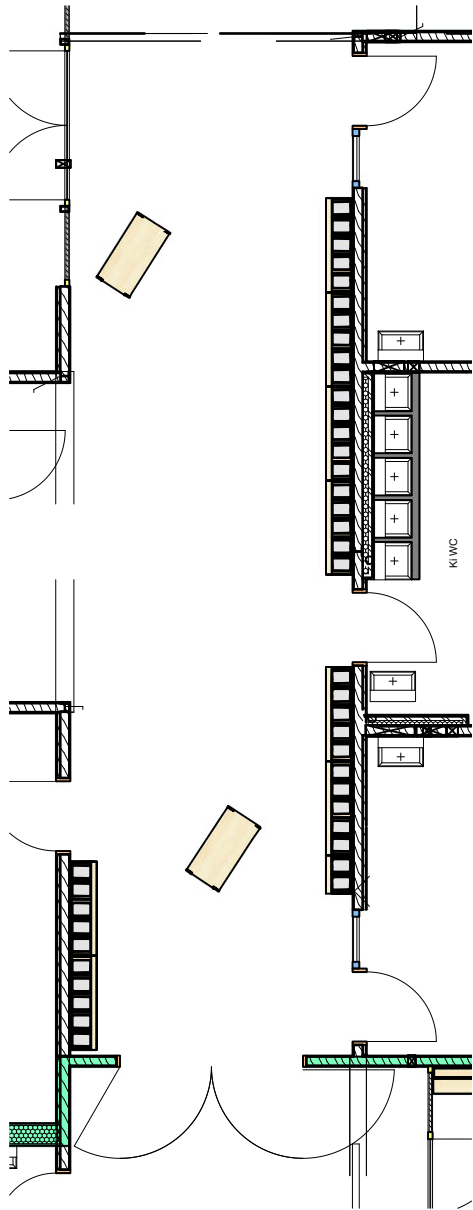

Ort: Schwäbisch Gmünd
 Kundennr.: 395385
 Auftragsnr.: ---
 Raum: Garderoben

Zeichnungsnr.: ZNr 25 0356-AUR-A
 Bezeichnung: Raumplanung EG
 Datum: 20.05.2025
 Zeichner: Siegfried (Hanhoun)

Info: lt. Angebot





Cornelia Siegfried

Fachberaterin Gebiet 10
 Mobil: (01 51) 67 95 35 89
 E-Mail: siegfried@airednik.de



AUREDNIK GmbH Kontakt
 Am Kirschbaum 5 Tel.: (06095) 99 790-0
 63856 Bessenbach Fax: (06095) 99 790-200
 www.aurednik.de E-Mail: info@airednik.de

Bitte beachten: Dies ist ein unverbindlicher Vorschlag der AUREDNIK GmbH. Wir übernehmen keine Gewähr für die Aktualität und eine originalgetreue Darstellung. Verbindlich ist ausschließlich das jeweils gültige Angebot. Farbliche und konstruktive Abweichungen sind möglich und müssen mit Paromusiem bestimmt werden. Die räumlichen Gegebenheiten vor Ort sind zu prüfen.

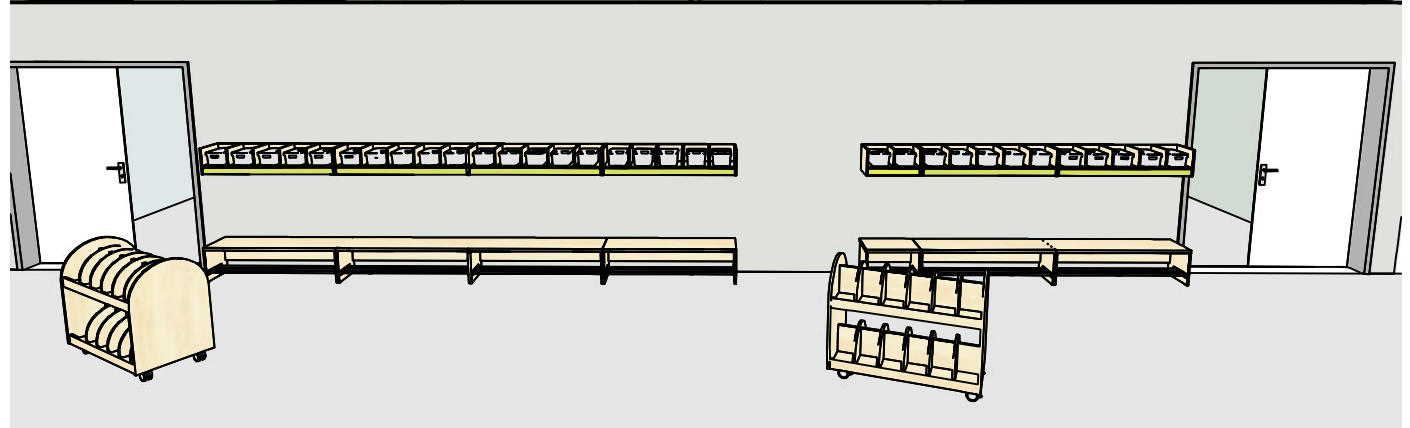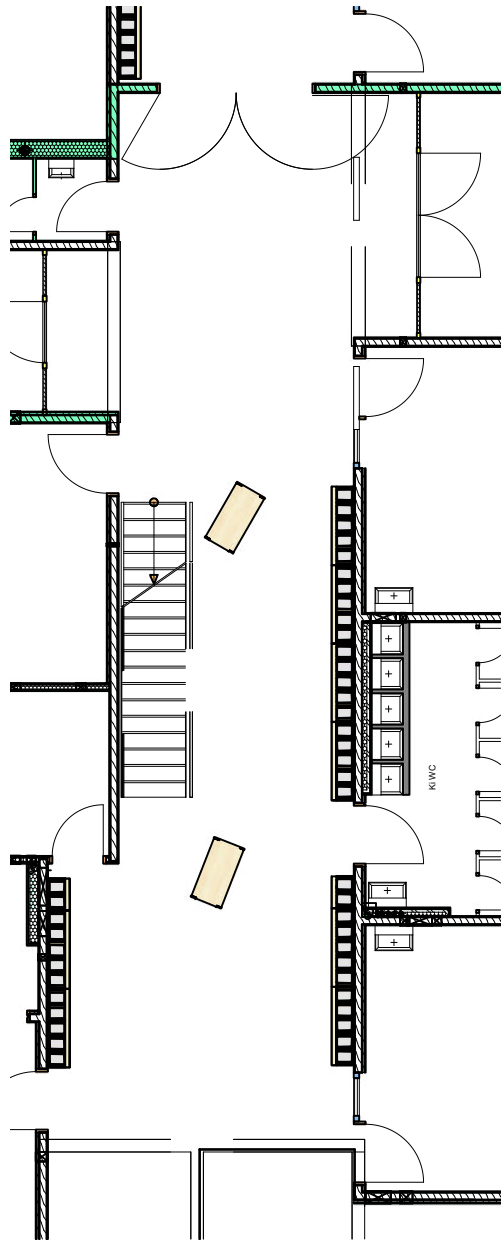

Ort: Schwäbisch Gmünd
Kundenr.: 395385
Auftragsnr.: ---
Raum: Garderoben

Zeichnungsnr.: ZNr 25 0356-AUR-A
Bezeichnung: Raumplanung EG
Datum: 20.05.2025
Zeichner: Siegfried (Hanhoun)

Info: lt. Angebot





Cornelia Siegfried

Fachberaterin Gebiet 10
Mobil: (01 51) 67 95 35 89
E-Mail: siegfried@airednik.de

AUREDNIK

AUREDNIK GmbH Kontakt
Am Kirschbaum 5 Tel.: (06095) 99 790-0
63856 Bessenbach Fax: (06095) 99 790-200
www.aurednik.de E-Mail: info@airednik.de

Bitte beachten: Dies ist ein unverbindlicher Vorschlag der AUREDNIK GmbH. Wir übernehmen keine Gewähr für die Aktualität und eine originalgetreue Darstellung. Verbindlich ist ausschließlich das jeweils gültige Angebot. Farbliche und konstruktive Abweichungen sind möglich und müssen mit Farbmustern bestimmt werden. Die räumlichen Gegebenheiten vor Ort sind zu prüfen.

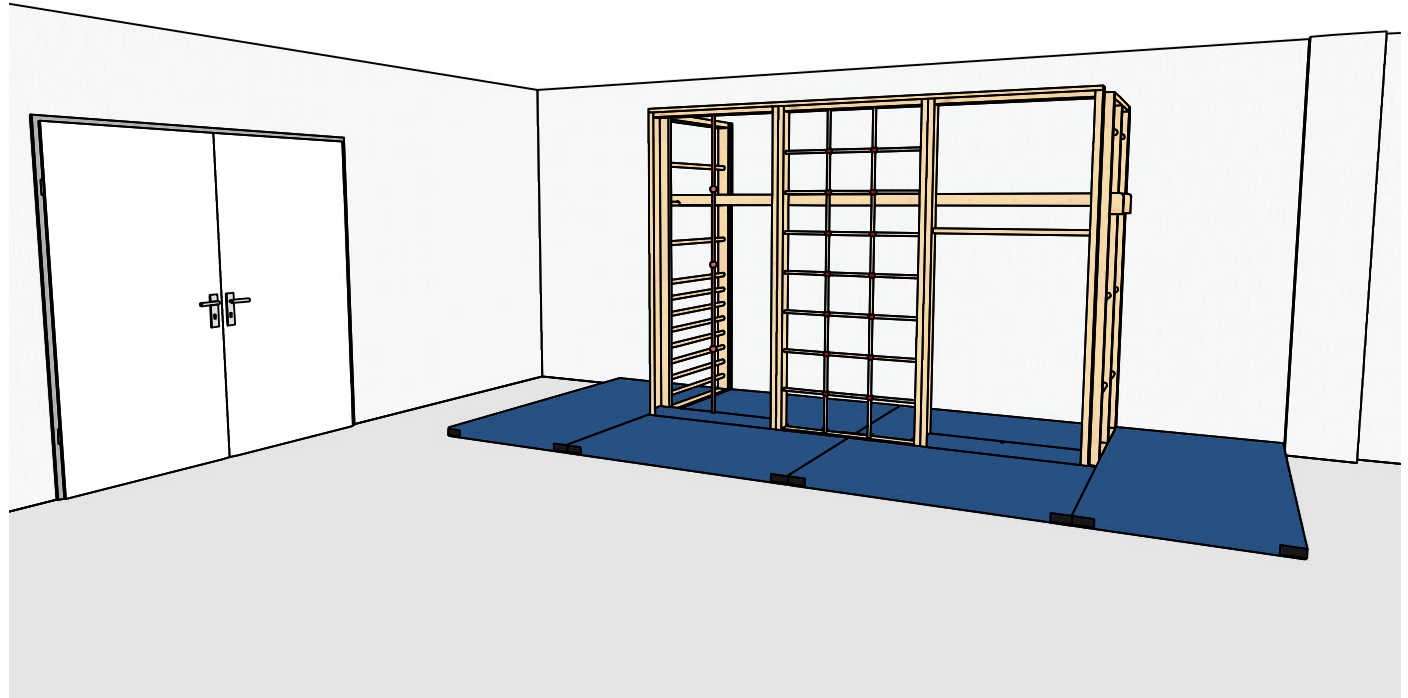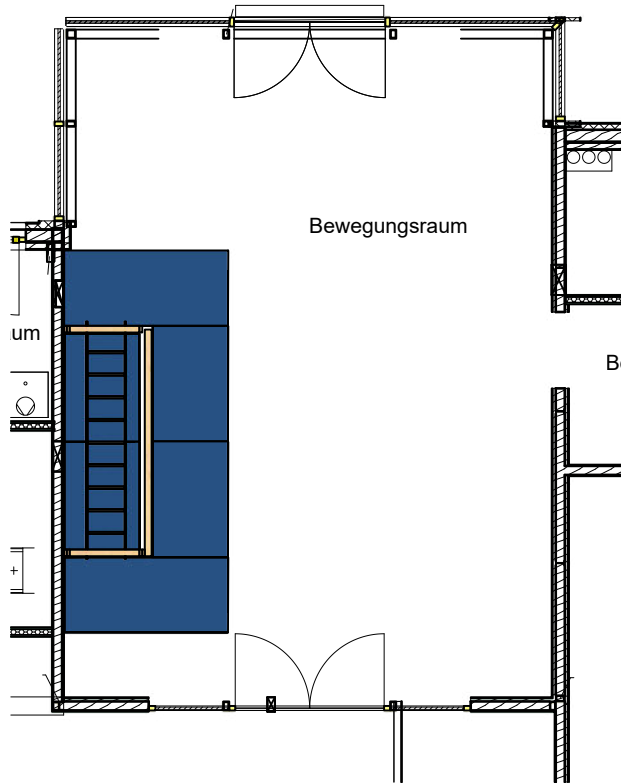

Ort: Scwäbisch Gmünd
Kundennr.: 395385
Auftragsnr.: ---
Raum: Bewegungsraum

Zeichnungsnr.: ZNr 25 0356-AUR-A
Bezeichnung: Raumplanung EG
Datum: 20.05.2025
Zeichner: Siegfried (Hanhoun)

Info: lt. Angebot



Cornelia Siegfried


Fachberaterin Gebiet 10
Mobil: (01 51) 67 95 35 89
E-Mail: siegfried@airednik.de

a AUREDNIK

AUREDNIK GmbH Kontakt
Am Kirschbaum 5 Tel.: (06095) 99 790-0
63856 Bessenbach Fax: (06095) 99 790-200
www.aurednik.de E-Mail: info@airednik.de

IHRE INDIVIDUELLE RAUMPLANUNG

Bitte beachten: Dies ist ein unverbindlicher Vorschlag der AUREDNIK GmbH. Wir übernehmen keine Gewähr für die Aktualität und eine originalgetreue Darstellung. Verbindlich ist ausschließlich das jeweils gültige Angebot. Farbliche und konstruktive Abweichungen sind möglich und müssen mit Parasistem bestimmt werden. Die räumlichen Gegebenheiten vor Ort sind zu prüfen.

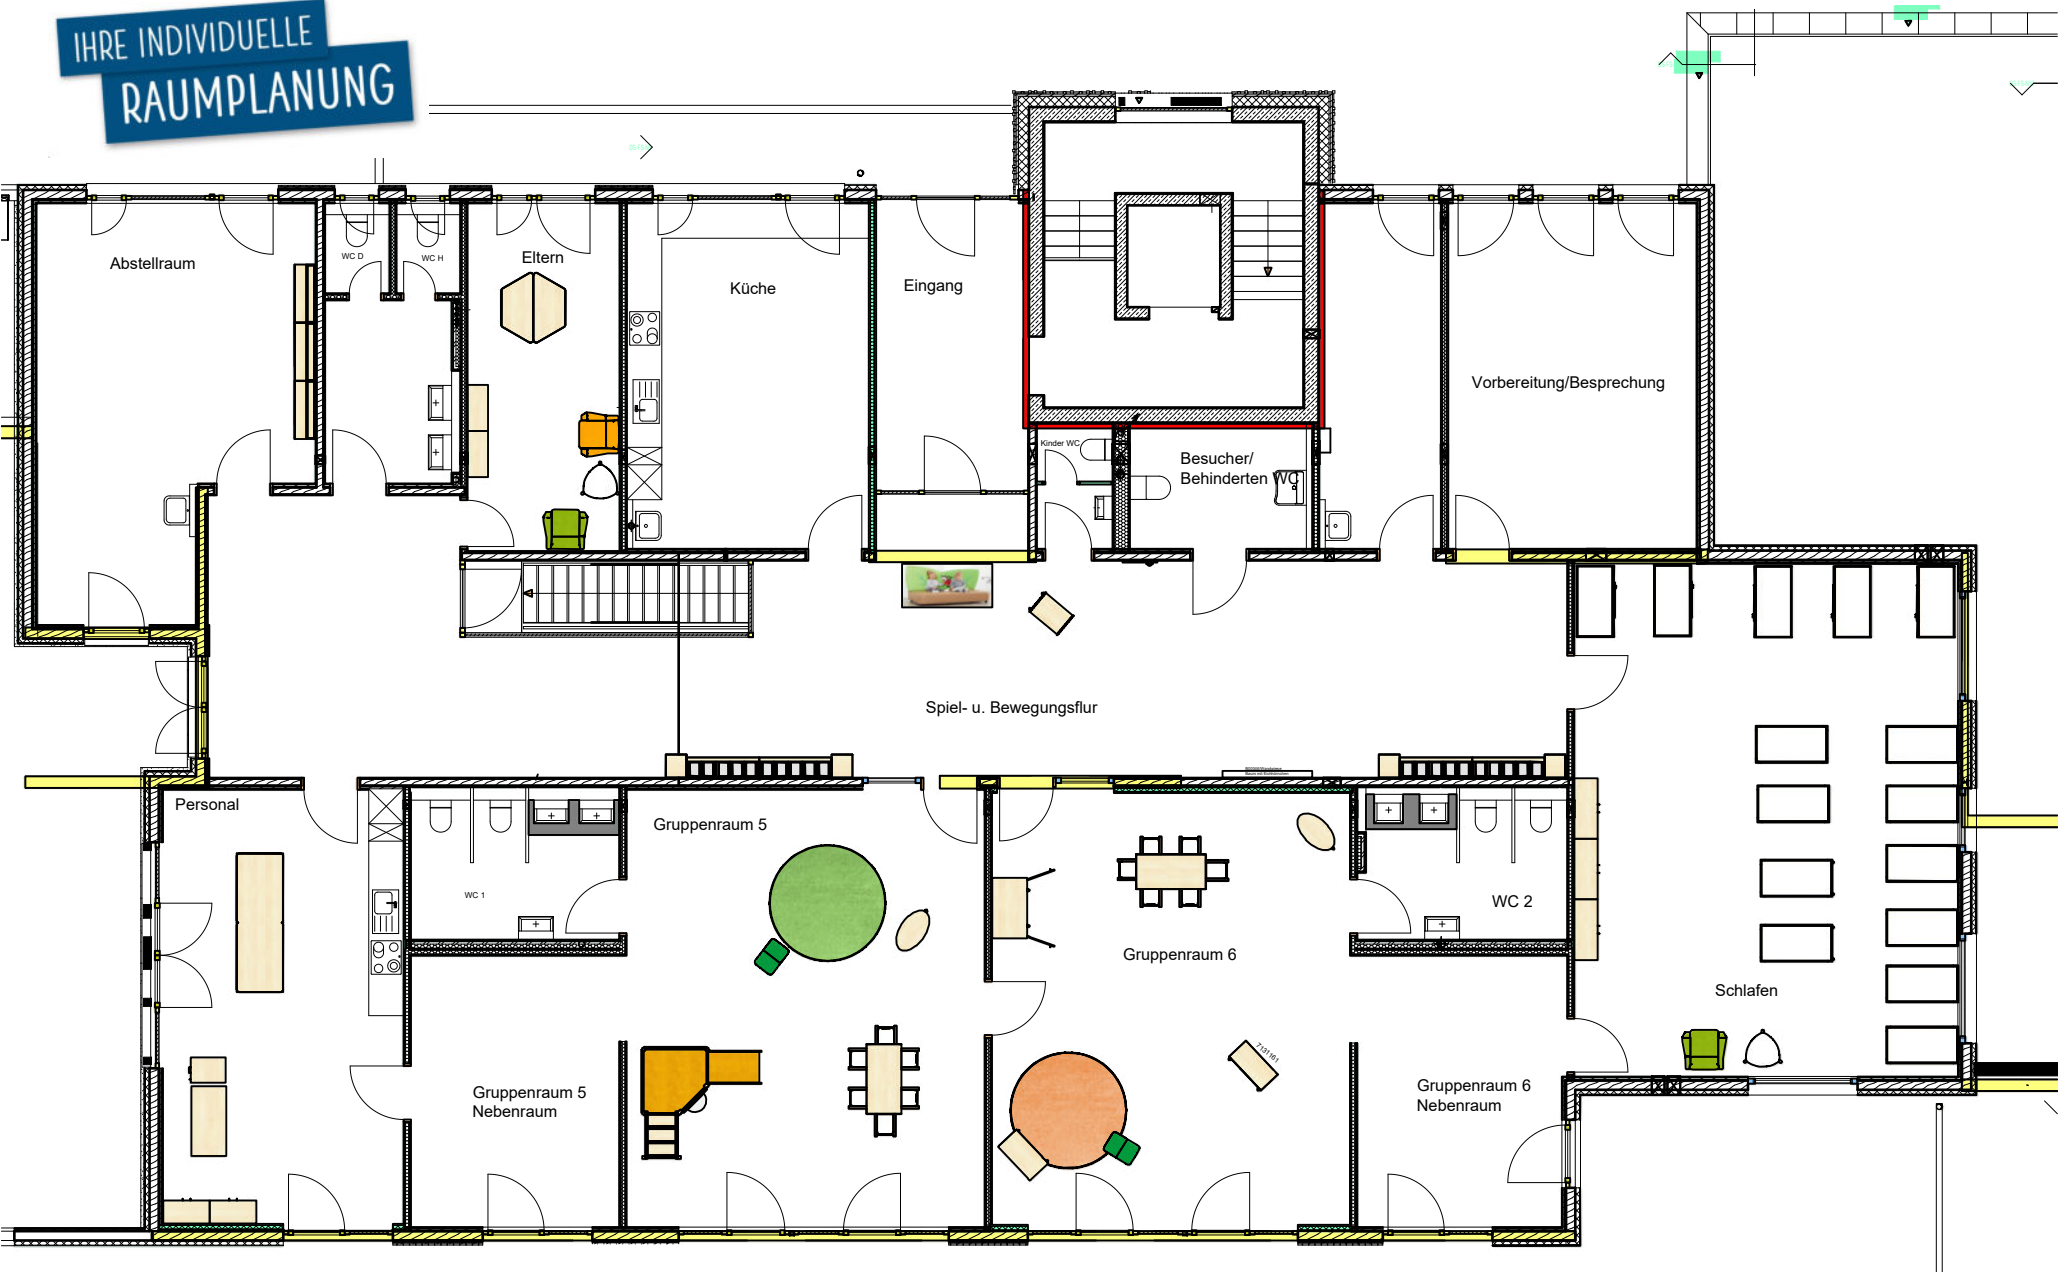

Ort: Schwäbisch Gmünd
 Kundenr.: 395385
 Auftragsnr.: ---
 Raum: Übersicht OG

Zeichnungsnr.: ZNr 25 0357-AUR-A
 Bezeichnung: Raumplanung OG
 Datum: 20.05.2025
 Zeichner: Siegfried (Hanhoun)

Info: lt. Angebot







Cornelia Siegfried

Fachberaterin Gebiet 10
 Mobil: (01 51) 67 95 35 89
 E-Mail: siegfried@airednik.de



AUREDNIK GmbH Kontakt
 Am Kirschbaum 5 Tel.: (06095) 99 790-0
 63856 Bessenbach Fax: (06095) 99 790-200
 www.aurednik.de E-Mail: info@airednik.de

Bitte beachten: Dies ist ein unverbindlicher Vorschlag der AUREDNIK GmbH. Wir übernehmen keine Gewähr für die Aktualität und eine originalgetreue Darstellung. Verbindlich ist ausschließlich das jeweils gültige Angebot. Farbliche und konstruktive Abweichungen sind möglich und müssen mit Farbmustern bestimmt werden. Die räumlichen Gegebenheiten vor Ort sind zu prüfen.

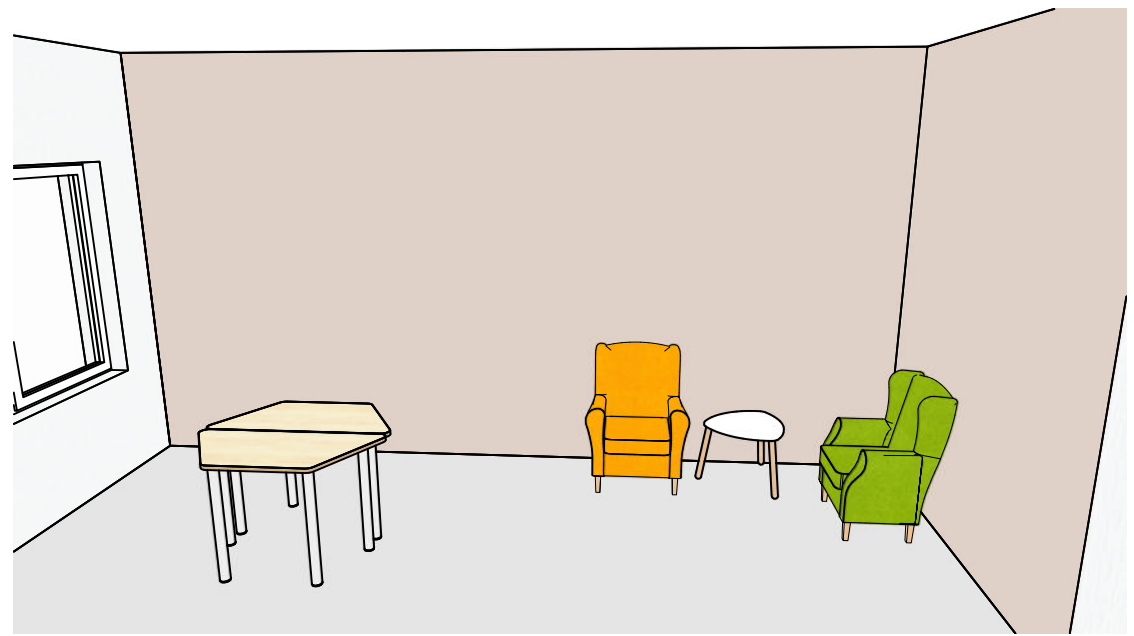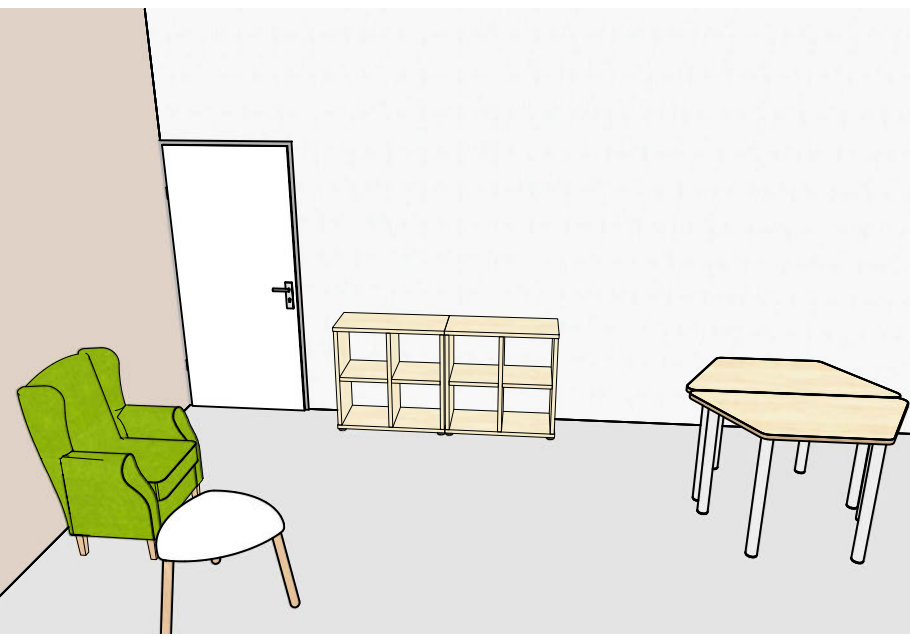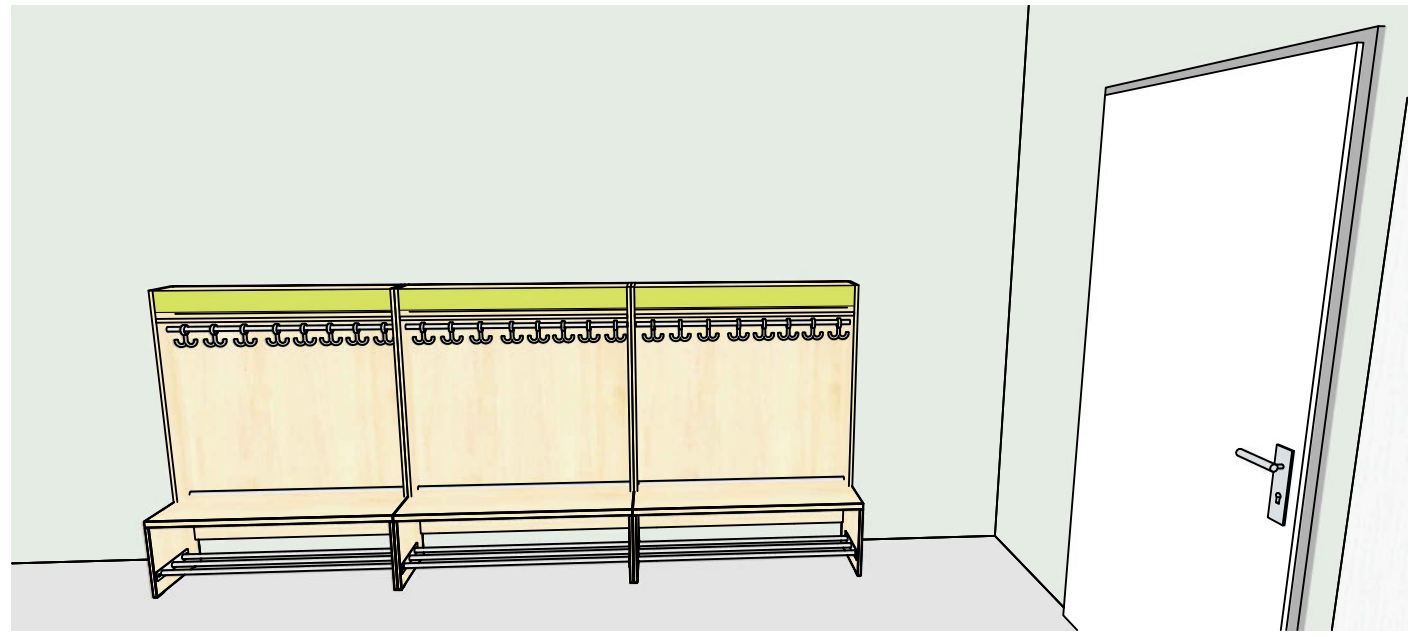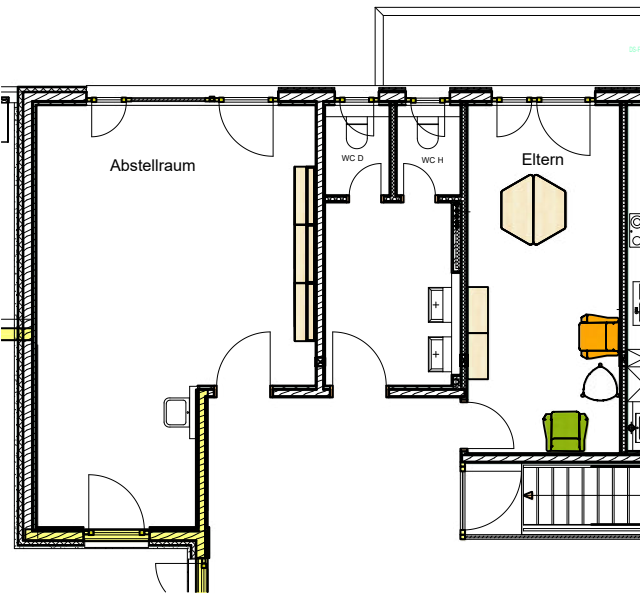

Ort: Schwäbisch Gmünd
 Kundennr.: 395385
 Auftragsnr.: ---
 Raum: Abst. + Elternzimmer

Zeichnungsnr.: ZNr 25 0357-AUR-A
 Bezeichnung: Raumplanung OG
 Datum: 20.05.2025
 Zeichner: Siegfried (Hanhoun)




Info: lt. Angebot



Cornelia Siegfried
 Fachberaterin Gebiet 10
 Mobil: (01 51) 67 95 35 89
 E-Mail: siegfried@airednik.de

AUREDNIK
 AUREDNIK GmbH Kontakt
 Am Kirschbaum 5 Tel.: (06095) 99 790-0
 63856 Bessenbach Fax: (06095) 99 790-200
 www.aurednik.de E-Mail: info@airednik.de

Bitte beachten: Dies ist ein unverbindlicher Vorschlag der AUREDNIK GmbH. Wir übernehmen keine Gewähr für die Aktualität und eine originalgetreue Darstellung. Verbindlich ist ausschließlich das jeweils gültige Angebot. Farbliche und konstruktive Abweichungen sind möglich und müssen mit Parbusiemern bestimmt werden. Die räumlichen Gegebenheiten vor Ort sind zu prüfen.

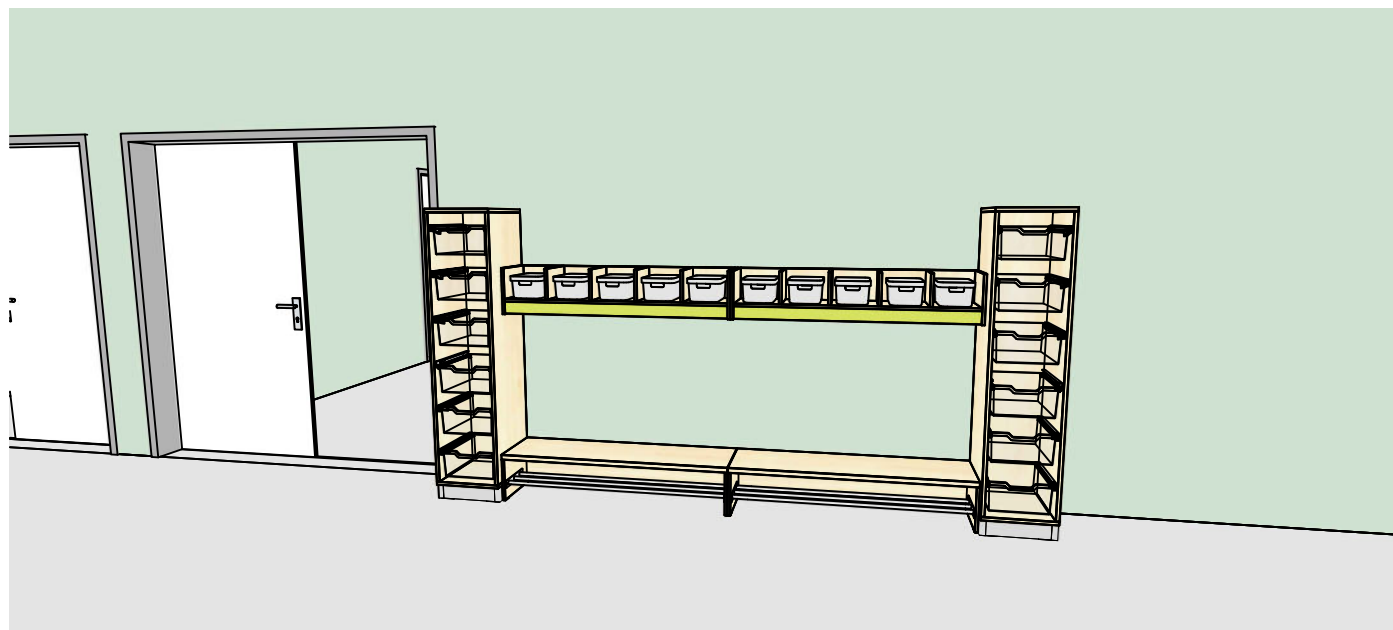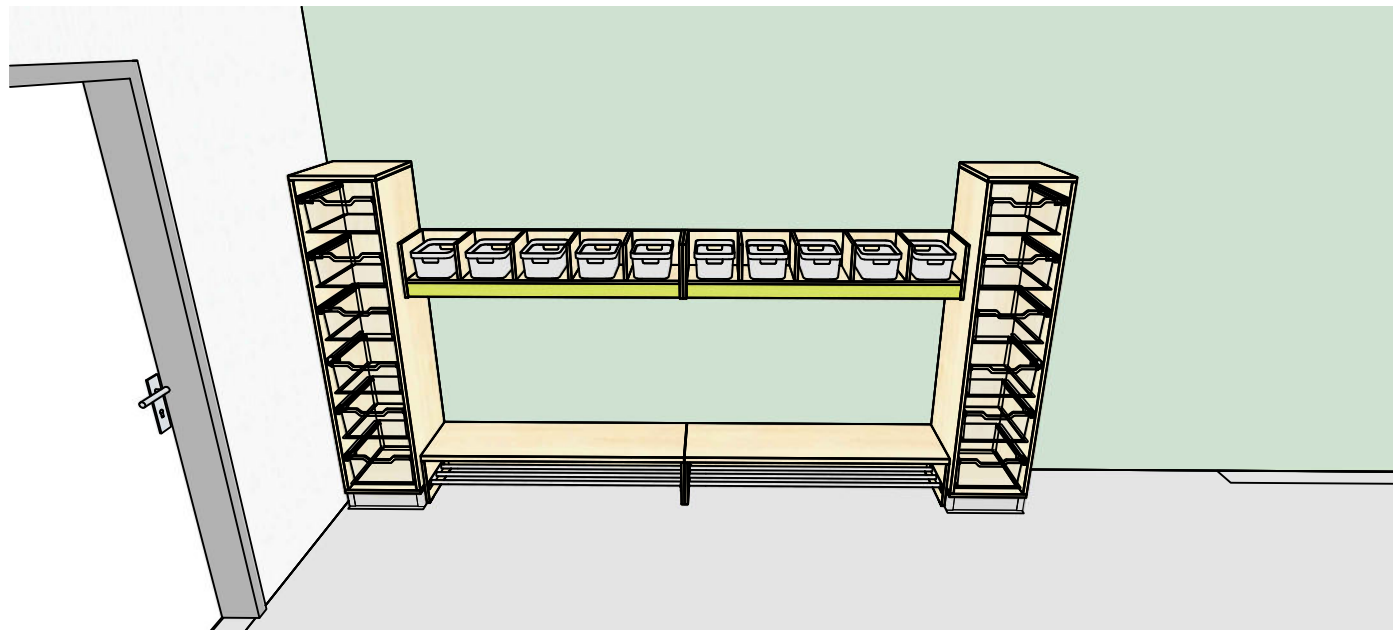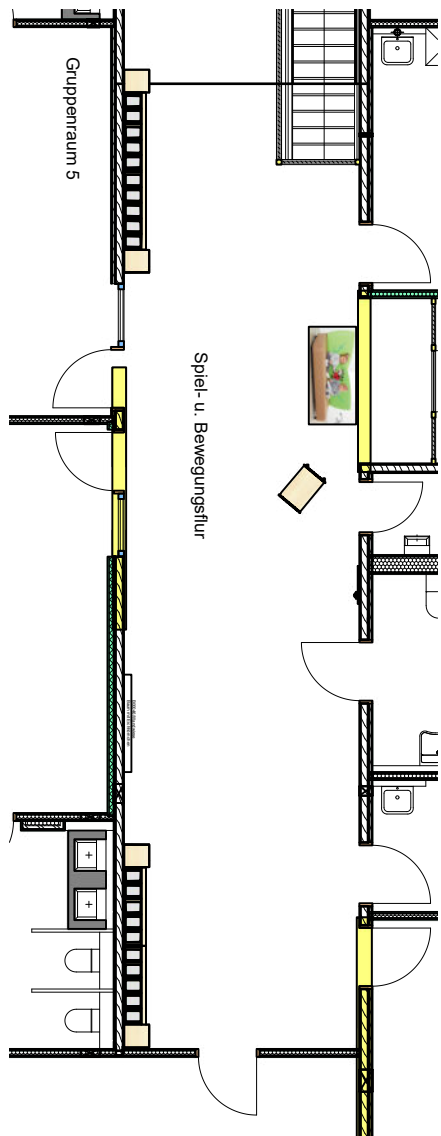

Ort: Schwäbisch Gmünd
Kundennr.: 395385
Auftragsnr.: ---
Raum: Garderoben

Zeichnungsnr.: ZNr 25 0357-AUR-A
Bezeichnung: Raumplanung OG
Datum: 20.05.2025
Zeichner: Siegfried (Hanhoun)

Info: lt. Angebot




Cornelia Siegfried

Fachberaterin Gebiet 10
Mobil: (01 51) 67 95 35 89
E-Mail: siegfried@airednik.de

AUREDNIK

AUREDNIK GmbH Kontakt
Am Kirschbaum 5 Tel.: (06095) 99 790-0
63856 Bessenbach Fax: (06095) 99 790-200
www.aurednik.de E-Mail: info@airednik.de

Bitte beachten: Dies ist ein unverbindlicher Vorschlag der AUREDNIK GmbH. Wir übernehmen keine Gewähr für die Aktualität und eine originalgetreue Darstellung. Verbindlich ist ausschließlich das jeweils gültige Angebot. Farbliche und konstruktive Abweichungen sind möglich und müssen mit Parbusiem bestimmt werden. Die räumlichen Gegebenheiten vor Ort sind zu prüfen.

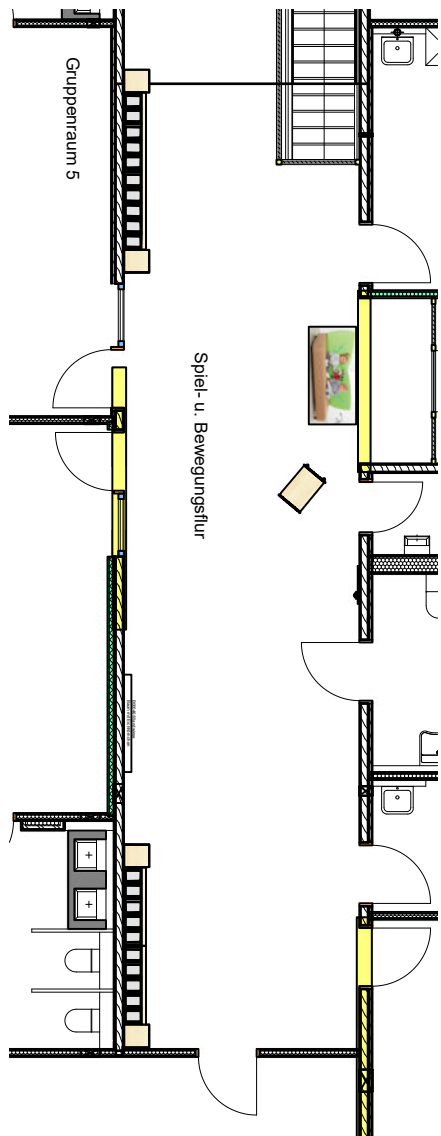

Ort: Schwäbisch Gmünd
Kundennr.: 395385
Auftragsnr.: ---
Raum: Spiel- und Bewegungsflur

Zeichnungsnr.: ZNr 25 0357-AUR-A
Bezeichnung: Raumplanung OG
Datum: 20.05.2025
Zeichner: Siegfried (Hanhoun)

Info: lt. Angebot





Cornelia Siegfried

Fachberaterin Gebiet 10
Mobil: (01 51) 67 95 35 89
E-Mail: siegfried@airednik.de

AUREDNIK

AUREDNIK GmbH Kontakt
Am Kirschbaum 5 Tel.: (06095) 99 790-0
63856 Bessenbach Fax: (06095) 99 790-200
www.aurednik.de E-Mail: info@airednik.de

Bitte beachten: Dies ist ein unverbindlicher Vorschlag der AUREDNIK GmbH. Wir übernehmen keine Gewähr für die Aktualität und eine originalgetreue Darstellung. Verbindlich ist ausschließlich das jeweils gültige Angebot. Farbliche und konstruktive Abweichungen sind möglich und müssen mit Paromusiem bestimmt werden. Die räumlichen Gegebenheiten vor Ort sind zu prüfen.

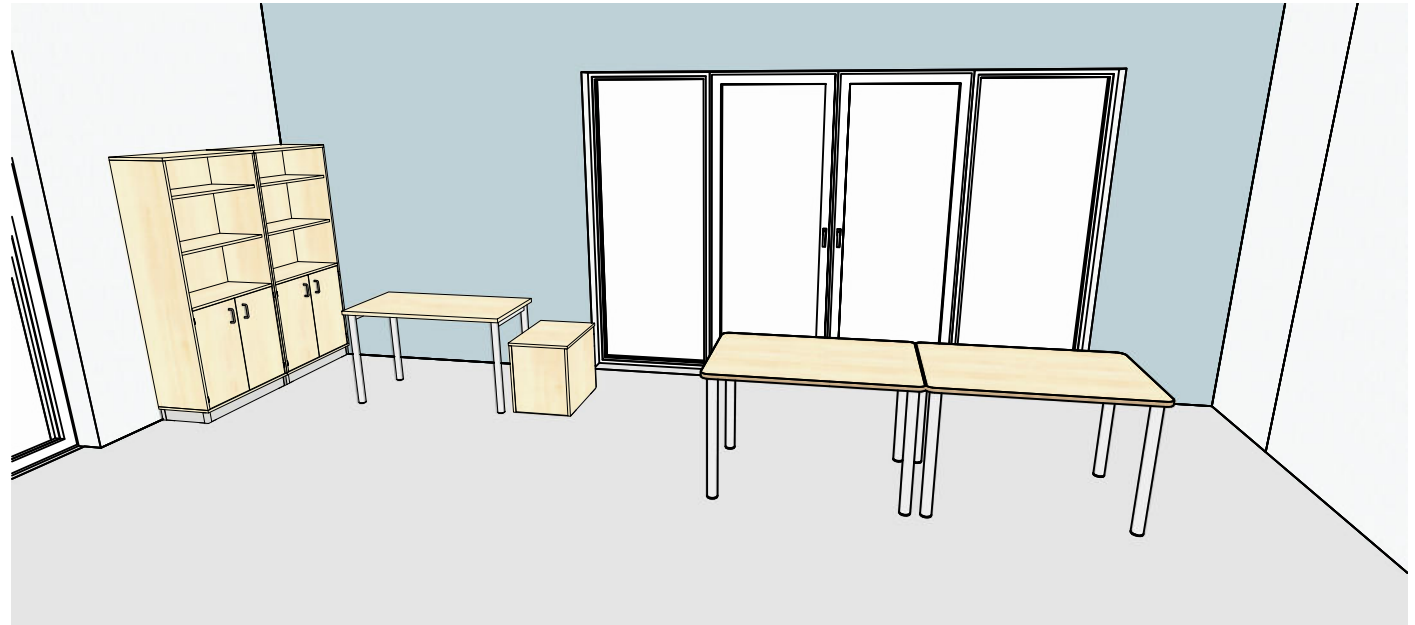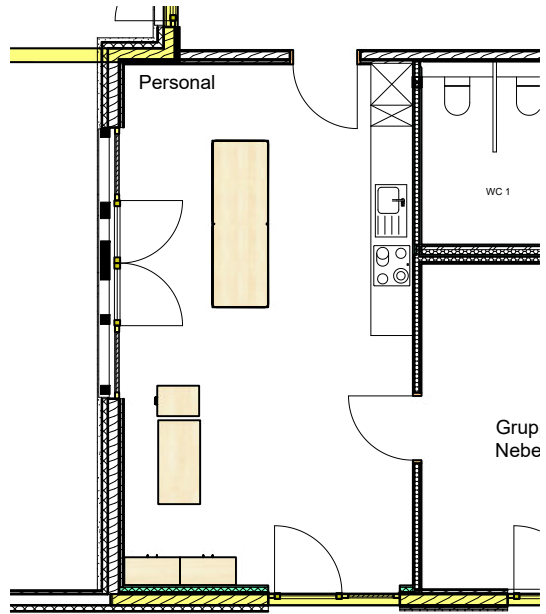

Ort: Schwäbisch Gmünd
Kundennr.: 395385
Auftragsnr.: ---
Raum: Personalraum

Zeichnungsnr.: ZNr 25 0357-AUR-A
Bezeichnung: Raumplannng OG
Datum: 20.05.2025
Zeichner: Siegfried (Hanhoun)

Info: lt. Angebot





Cornelia Siegfried

Fachberaterin Gebiet 10
Mobil: (01 51) 67 95 35 89
E-Mail: siegfried@airednik.de



AUREDNIK GmbH Kontakt
Am Kirschbaum 5 Tel.: (06095) 99 790-0
63856 Bessenbach Fax: (06095) 99 790-200
www.aurednik.de E-Mail: info@airednik.de

Bitte beachten: Dies ist ein unverbindlicher Vorschlag der AUREDNIK GmbH. Wir übernehmen keine Gewähr für die Aktualität und eine originalgetreue Darstellung. Verbindlich ist ausschließlich das jeweils gültige Angebot. Farbliche und konstruktive Abweichungen sind möglich und müssen mit Paromusiem bestimmt werden. Die räumlichen Gegebenheiten vor Ort sind zu prüfen.

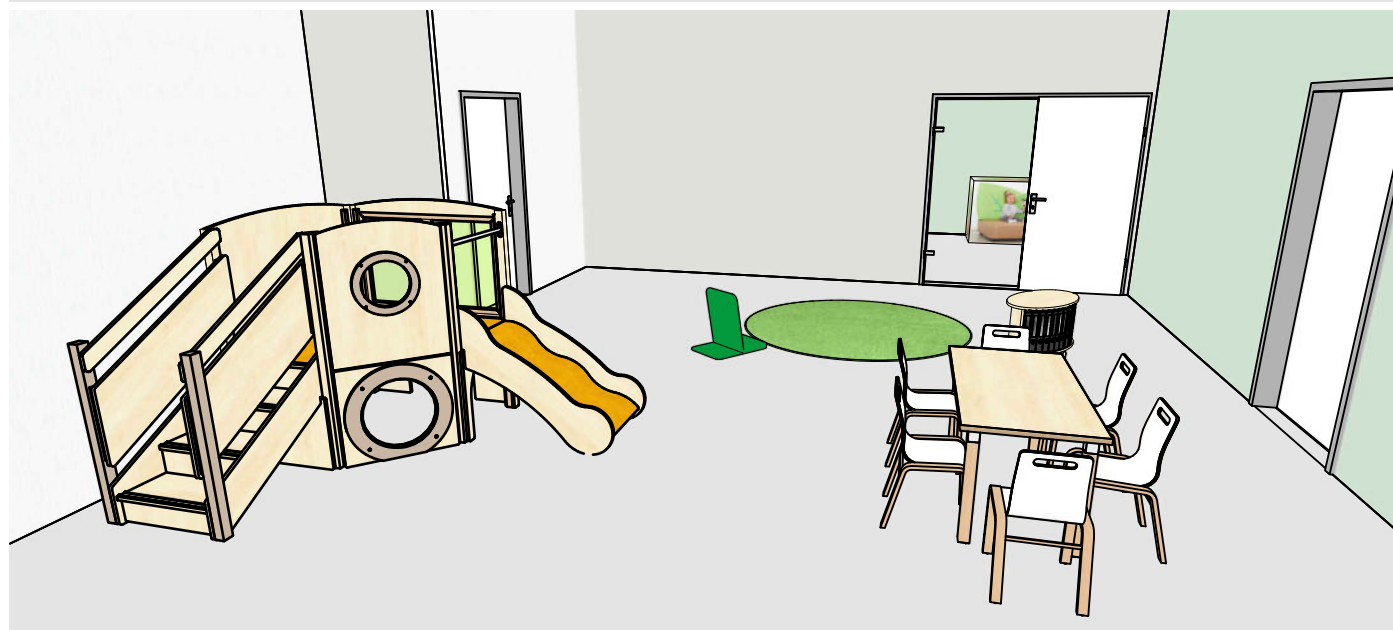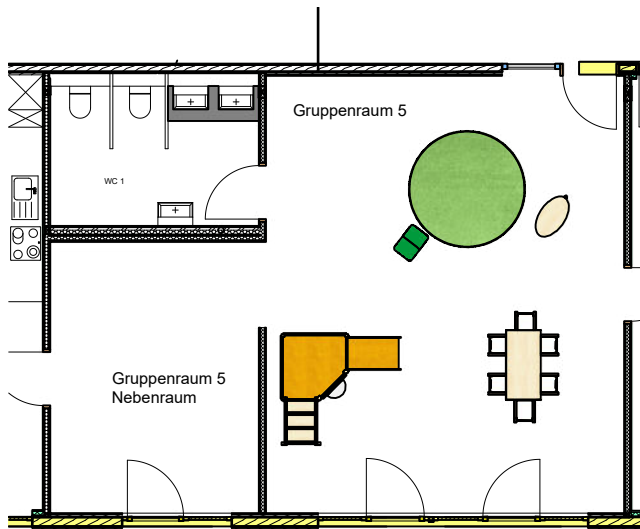

Ort: Schwäbisch Gmünd
Kundennr.: 395385
Auftragsnr.: ---
Raum: Gruppenraum 5

Zeichnungsnr.: ZNr 25 0357-AUR-A
Bezeichnung: Raumplanning OG
Datum: 20.05.2025
Zeichner: Siegfried (Hanhoun)

Info: lt. Angebot





Cornelia Siegfried

Fachberaterin Gebiet 10
Mobil: (01 51) 67 95 35 89
E-Mail: siegfried@airednik.de

AUREDNIK

AUREDNIK GmbH Kontakt
Am Kirschbaum 5 Tel.: (06095) 99 790-0
63856 Bessenbach Fax: (06095) 99 790-200
www.aurednik.de E-Mail: info@airednik.de

Bitte beachten: Dies ist ein unverbindlicher Vorschlag der AUREDNIK GmbH. Wir übernehmen keine Gewähr für die Aktualität und eine originalgetreue Darstellung. Verbindlich ist ausschließlich das jeweils gültige Angebot. Farbliche und konstruktive Abweichungen sind möglich und müssen mit Paraphen bestimmt werden. Die räumlichen Gegebenheiten vor Ort sind zu prüfen.

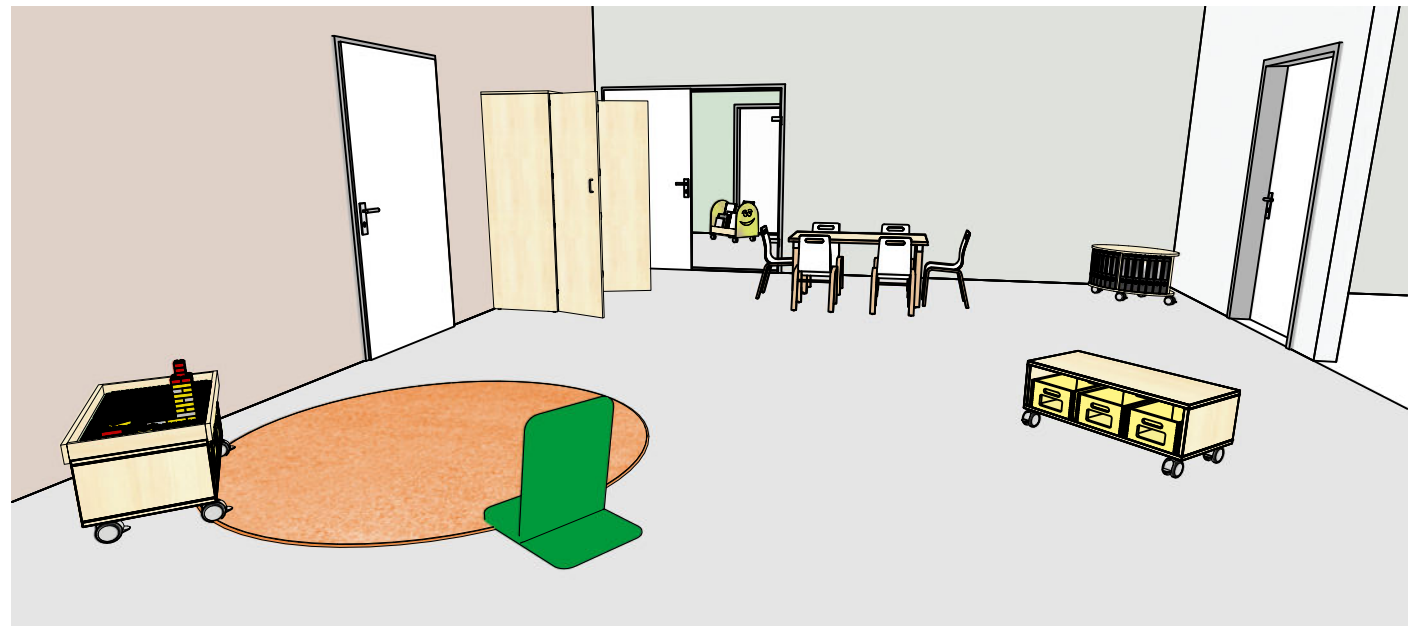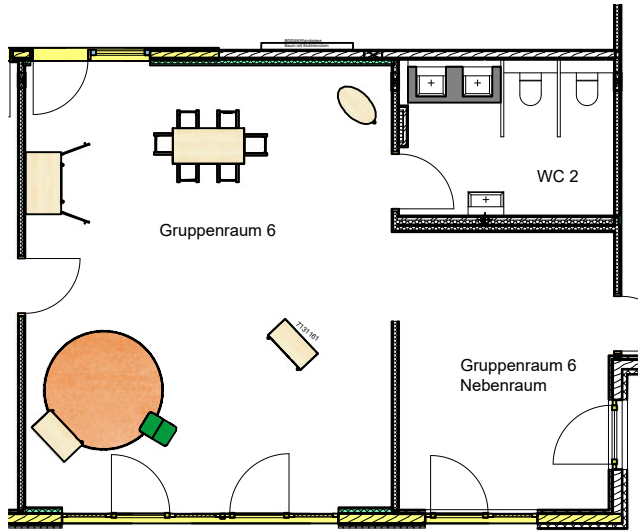

Ort: Schwäbisch Gmünd
Kundennr.: 395385
Auftragsnr.: ---
Raum: Gruppenraum 6

Zeichnungsnr.: ZNr 25 0357-AUR-A
Bezeichnung: Raumplanung OG
Datum: 20.05.2025
Zeichner: Siegfried (Hanhoun)

Info: lt. Angebot






Cornelia Siegfried

Fachberaterin Gebiet 10
Mobil: (01 51) 67 95 35 89
E-Mail: siegfried@airednik.de



AUREDNIK GmbH Kontakt
Am Kirschbaum 5 Tel.: (06095) 99 790-0
63856 Bessenbach Fax: (06095) 99 790-200
www.aurednik.de E-Mail: info@airednik.de

Bitte beachten: Dies ist ein unverbindlicher Vorschlag der AUREDNIK GmbH. Wir übernehmen keine Gewähr für die Aktualität und eine originalgetreue Darstellung. Verbindlich ist ausschließlich das jeweils gültige Angebot. Farbliche und konstruktive Abweichungen sind möglich und müssen mit Partnern bestimmt werden. Die räumlichen Gegebenheiten vor Ort sind zu prüfen.

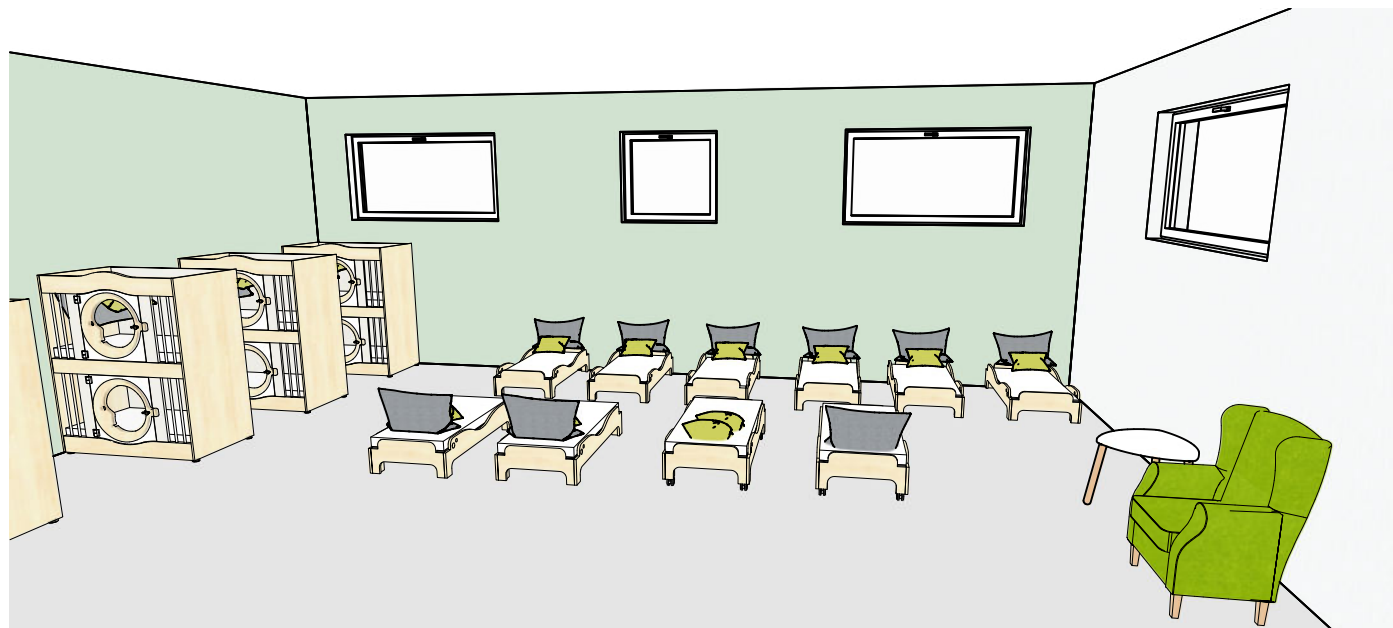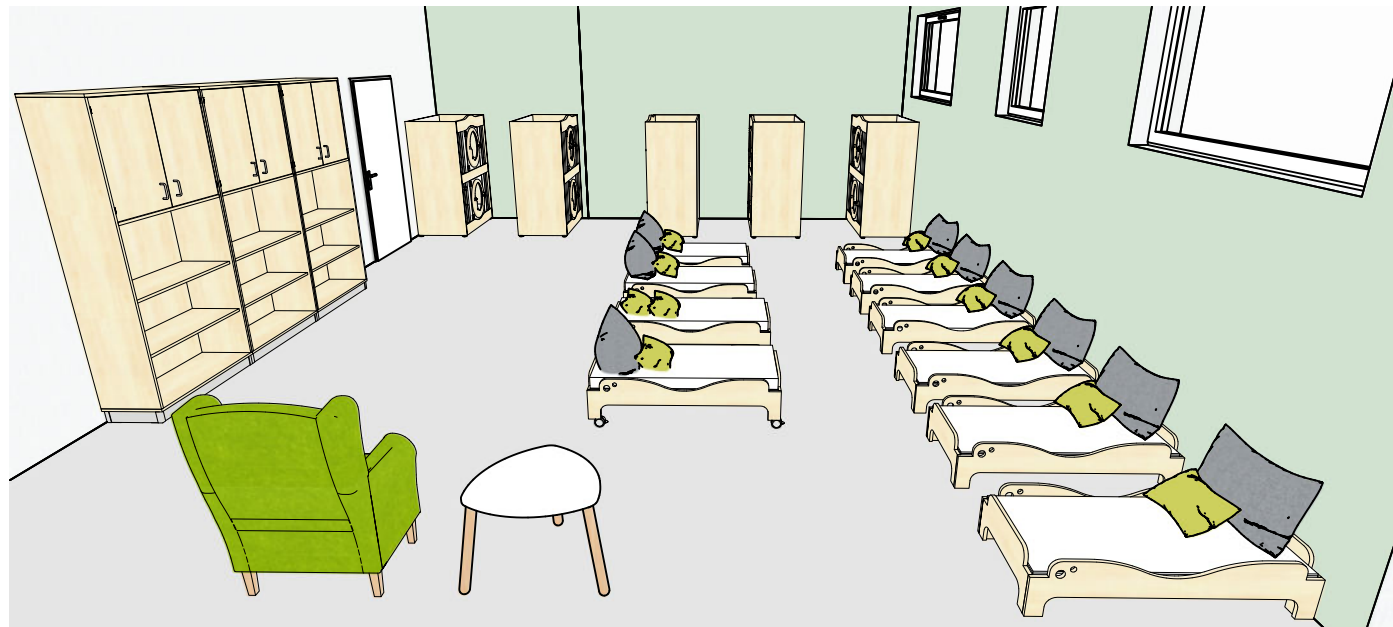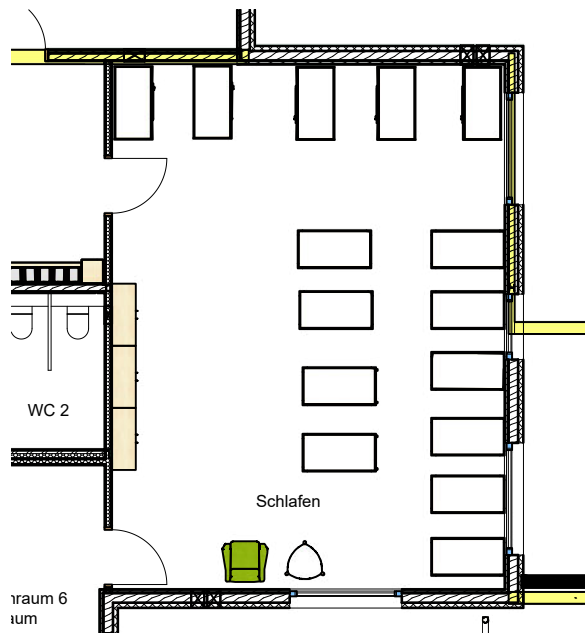

Ort: Schwäbisch Gmünd
 Kundenr.: 395385
 Auftragsnr.: ---
 Raum: Schlafrum

Zeichnungsnr.: ZNr 25 0357-AUR-A
 Bezeichnung: Raumplanung OG
 Datum: 20.05.2025
 Zeichner: Siegfried (Hanhoun)

Info: lt. Angebot



Cornelia Siegfried

Fachberaterin Gebiet 10
 Mobil: (01 51) 67 95 35 89
 E-Mail: siegfried@airednik.de

AUREDNIK

AUREDNIK GmbH Kontakt
 Am Kirschbaum 5 Tel.: (06095) 99 790-0
 63856 Bessenbach Fax: (06095) 99 790-200
 www.aurednik.de E-Mail: info@airednik.de