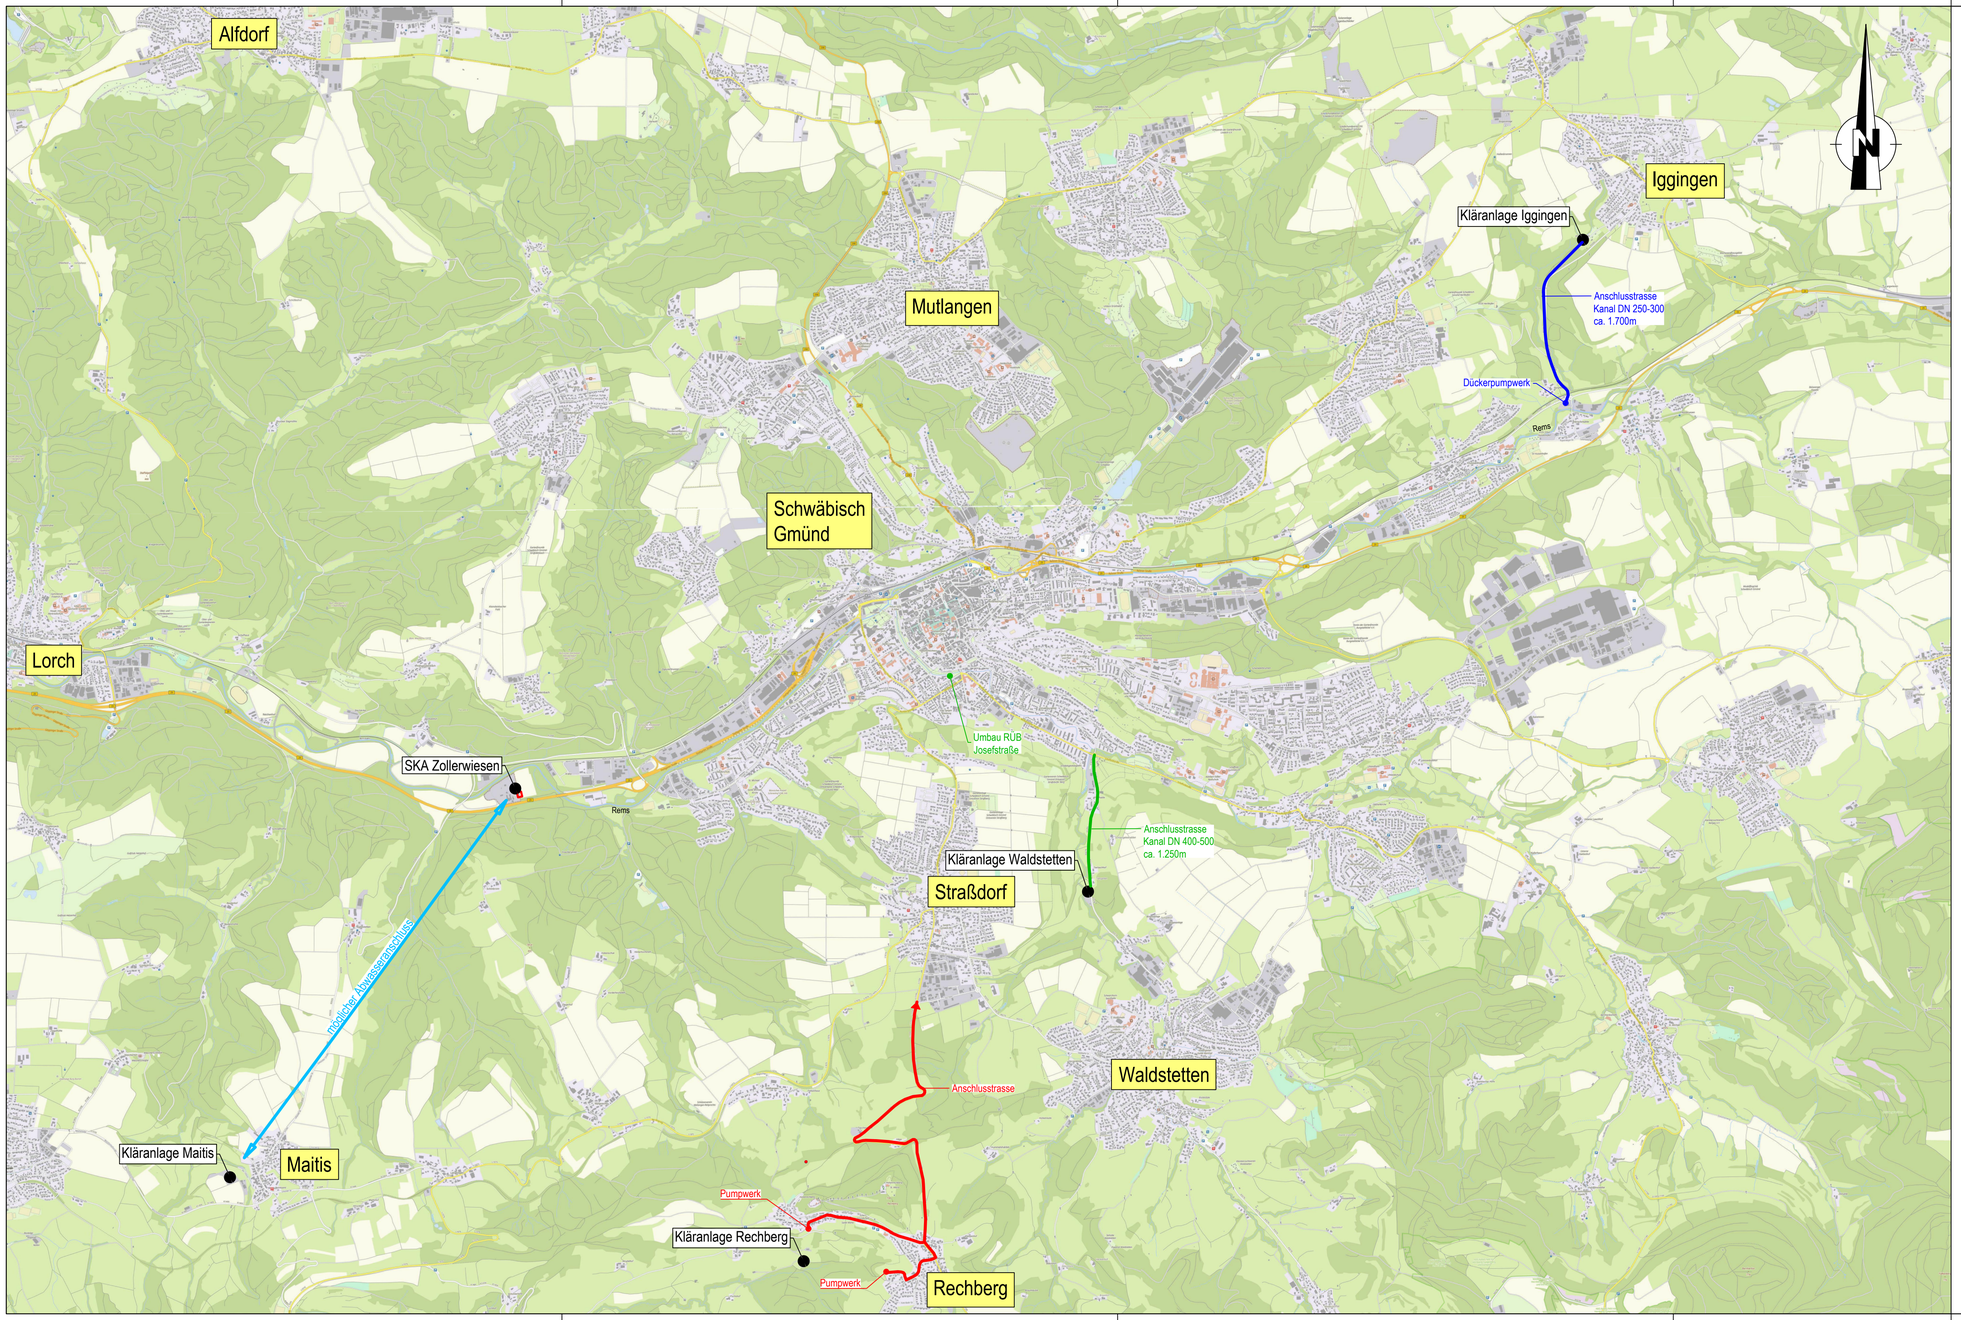

Anlage 1
zu GRDS 078/2025

LEGENDE

- Abwasseranschluss Gemeinde Waldstetten
- Abwasseranschluss Gemeinde Iggingen
- Abwasseranschluss Ortsteil Rechberg
- Abwasseranschluss Maitis / Lenglingen

INDEX	ART DER ÄNDERUNG	DATUM/KZ
C		
B		
A		

PLANGRUNDLAGEN:
VERMESSUNG: 2024/04/TBA GRUNDLAGENERHEBUNG: 2024/04 ALK: 2021/05

ANERKANNT SCHWÄBISCH GMÜND, DEN

AUFTRAGGEBER STADT SCHWÄBISCH GMÜND
KREIS OSTALBKREIS

ANLAGE NR. 2.3
PLANINDEX
PROJEKTNR. GD23011

- ZUSCHUSSUNTERLAGEN -

ERWEITERUNG RÜB / PUFFERBECKEN SKA ZOLLERWIESEN

ÜBERSICHTSPLAN STRUKTURMASSNAHMEN

MASSSTAB M 1 : 25 000

LAGESYSTEM GK3 HÖHENSYSTEM DHHN12

PLANSTAND 11.09.2024 SH
BEARBEITER STROBEL

Ingenieurbüro Matthias Strobel
Gerberstraße 5
73453 Abtsgmünd
Telefon +49 (7366) 9696-10
post@ms-ingenieure.de
www.ms-ingenieure.de

Datei: P:\Schwäbisch Gmünd\GD23011\1_Planungsphase\03_Zuschuss\2.3_Übersichtsplan Strukturmaßnahmen.dwg Layout: ÜLP

Diese Zeichnung ist geistiges Eigentum des Ingenieurbüro Matthias Strobel, Gerberstraße 5, 73453 Abtsgmünd und damit urheberrechtlich geschützt.
Ungenehmigte Weitergabe oder andere Zuwiderhandlungen verpflichten zum Schadensersatz.