Anlage 2
zu GRDS 078/2025

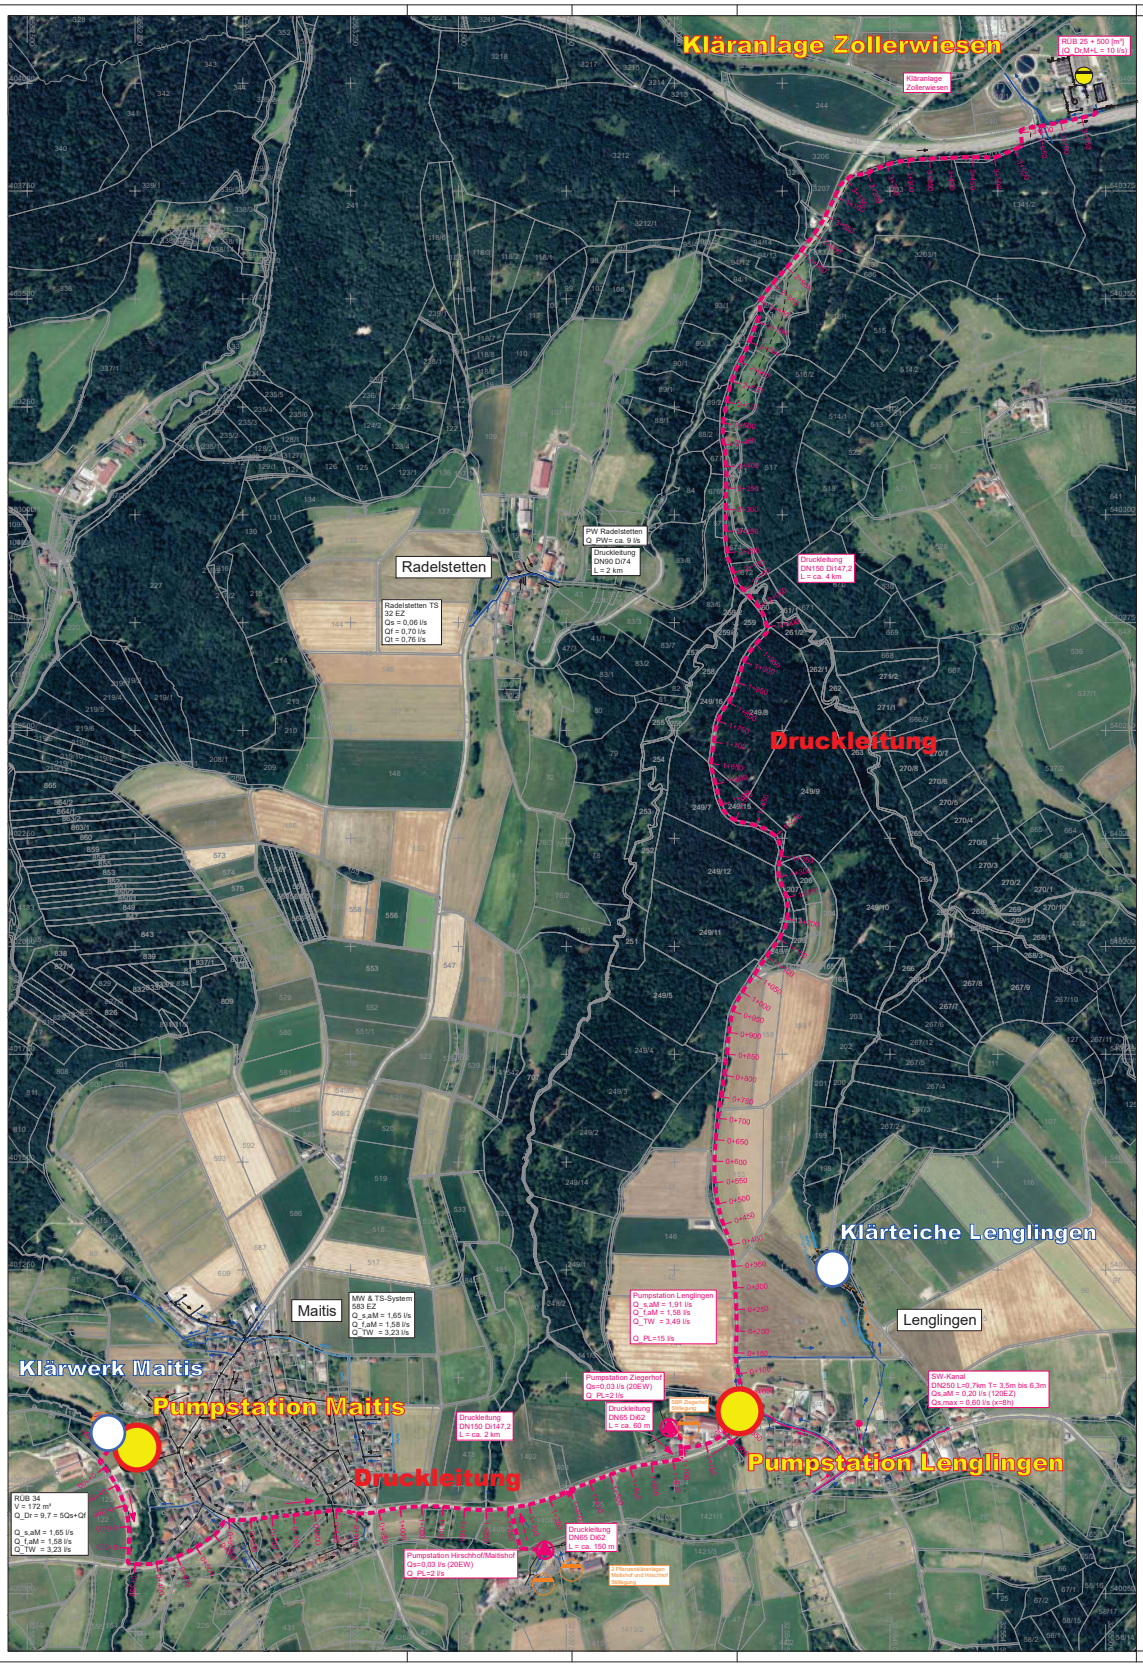

Legende

Bestand

- best. MW-Sammelkanal (Hauptkanal mit Einstiegsschacht und Anschlussleitung) — DN250 PP-x
- best. RW-Sammelkanal (Hauptkanal mit Einstiegsschacht und Anschlussleitung) — DN200 Stb-x
- best. Druckleitung
- RÜB
- KA

Planung

- gepl. MW-Sammelkanal (Hauptkanal mit Einstiegsschacht und Anschlussleitung) — DN250 Stb-x
- gepl. Druckleitung
- Stilllegung
- PW

Stadtentwässerung Göppingen

Bauherr	Stadtentwässerung Göppingen	Im Bulach 5 73035 Göppingen Tel. (07161) 650 949-11
Planfertigung	VTG Straub Ingenieurges. mbH	Hermann-Schwarz-Str. 8 73072 Donzdorf Tel. (07162) 910 13-0

Nr.	Art der Änderung	Datum	Name

Kreis	Göppingen
Stadt	Göppingen
Gemarkung	Lenglingen/Maitis

Plan 1.2

Stilllegung Kläreiche Lenglingen
Stilllegung Kläranlage Maitis
Machbarkeitsstudie 04-2025

Übersichtslageplan Var2 Ma-Le-Zo

	Datum	Name
bearb	25.10.24	Fz
geprüft		

Maßstab: 1 : 5000

Gefertigt: / Planfertiger:
Donzdorf, den 30.04.2025
VTG Straub Ingenieurges. mbH
Hermann-Schwarz-Str. 8
73072 Donzdorf
i.A.

Anerkannt: / Antragsteller:
Göppingen, den

Genehmigt:

23-0103/GP Lenglingen Abwasserdruckleitung Maitis/ MAC-GP-ML-PLAN-01-ÜLAG-02-VAR2-04-2025.PLT

Dieser Plan ist urheberrechtlich geschützt. Bei Weiterverwendung, auch auszugsweise ist die VTG Straub Ingenieurges. mbH als Urheberin auf dem Plan zu vermerken.