Anlage 2

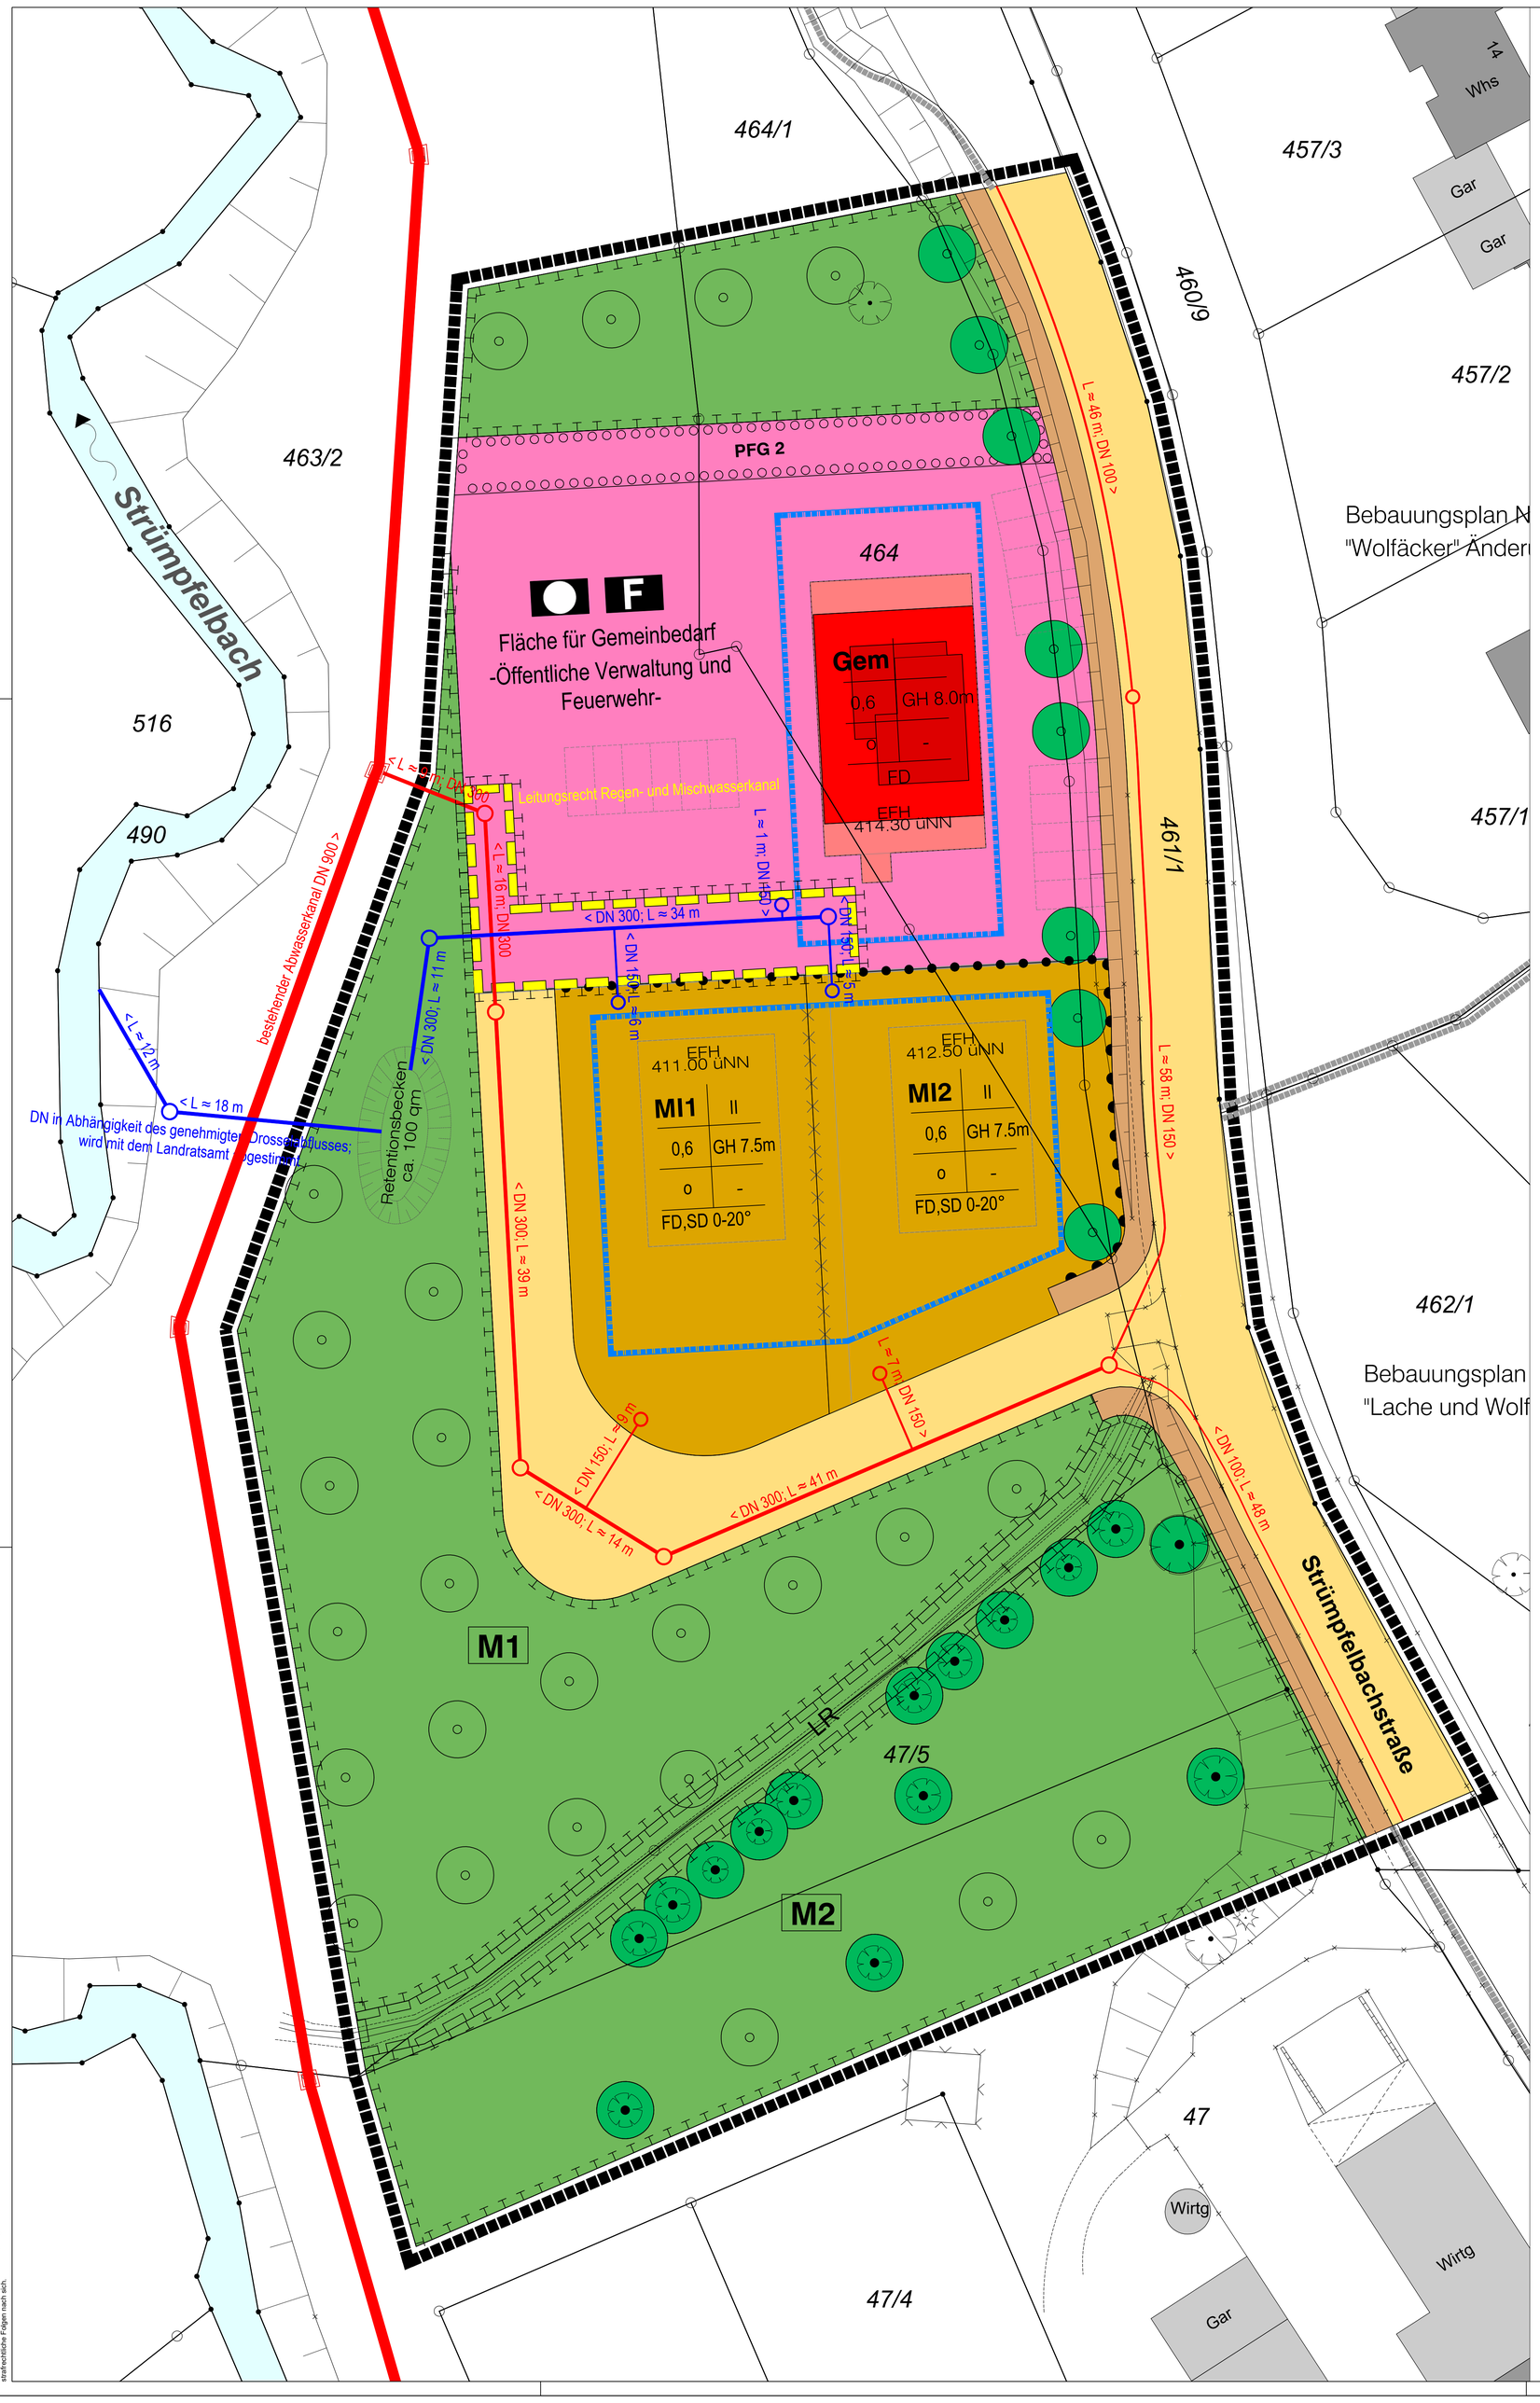

Legende

Mischwasserkanal

Regenwasserkanal

Leitungsrecht Regen- und Mischwasserkanal

VORABZUG

Index	Art der Änderung	Datum	Zeichen
A	Leitungsrecht Regen- und Mischwasser	15.08.2024	Waibel

STADT SCHWÄBISCH GMÜND
STADTTEIL Weiler

Vorplanung

	Datum	Zeichen
bearbeitet	15.08.2024	Waibel

Kanalplanung
Bebauungsplan und örtliche Bauvorschriften
Nr. 620 B "Neue Feuerwehr Hutwiesen"
-Übersichtslageplan-

SCHWÄBISCH GMÜND
Tiefbauamt und
Stadtentwässerung

Jürgen Musch

Maßstab 1 : 250

URHEBERRECHTLICH GESCHÜTZT!
Das Urheberrecht an dieser Zeichnung sowie dem ihr zugrundliegenden Entwurf, der Planung und Ausarbeitung verbleibt uns. Die Nachahmung und Verwendung dieses Entwurfes ist nur mit unserer ausdrücklichen Genehmigung zulässig. Widerrechtliche Benutzung durch den Empfänger oder Dritte zieht zivil- und strafrechtliche Folgen nach sich.

(A= 0.64m²)

Q:\Projekte TBA\GDT24-006_Weiler_Neue Feuerwehr Hutwiesen\02_Planung\02_Kanalplanung\01_Vorplanung\Trassierung.dwg