


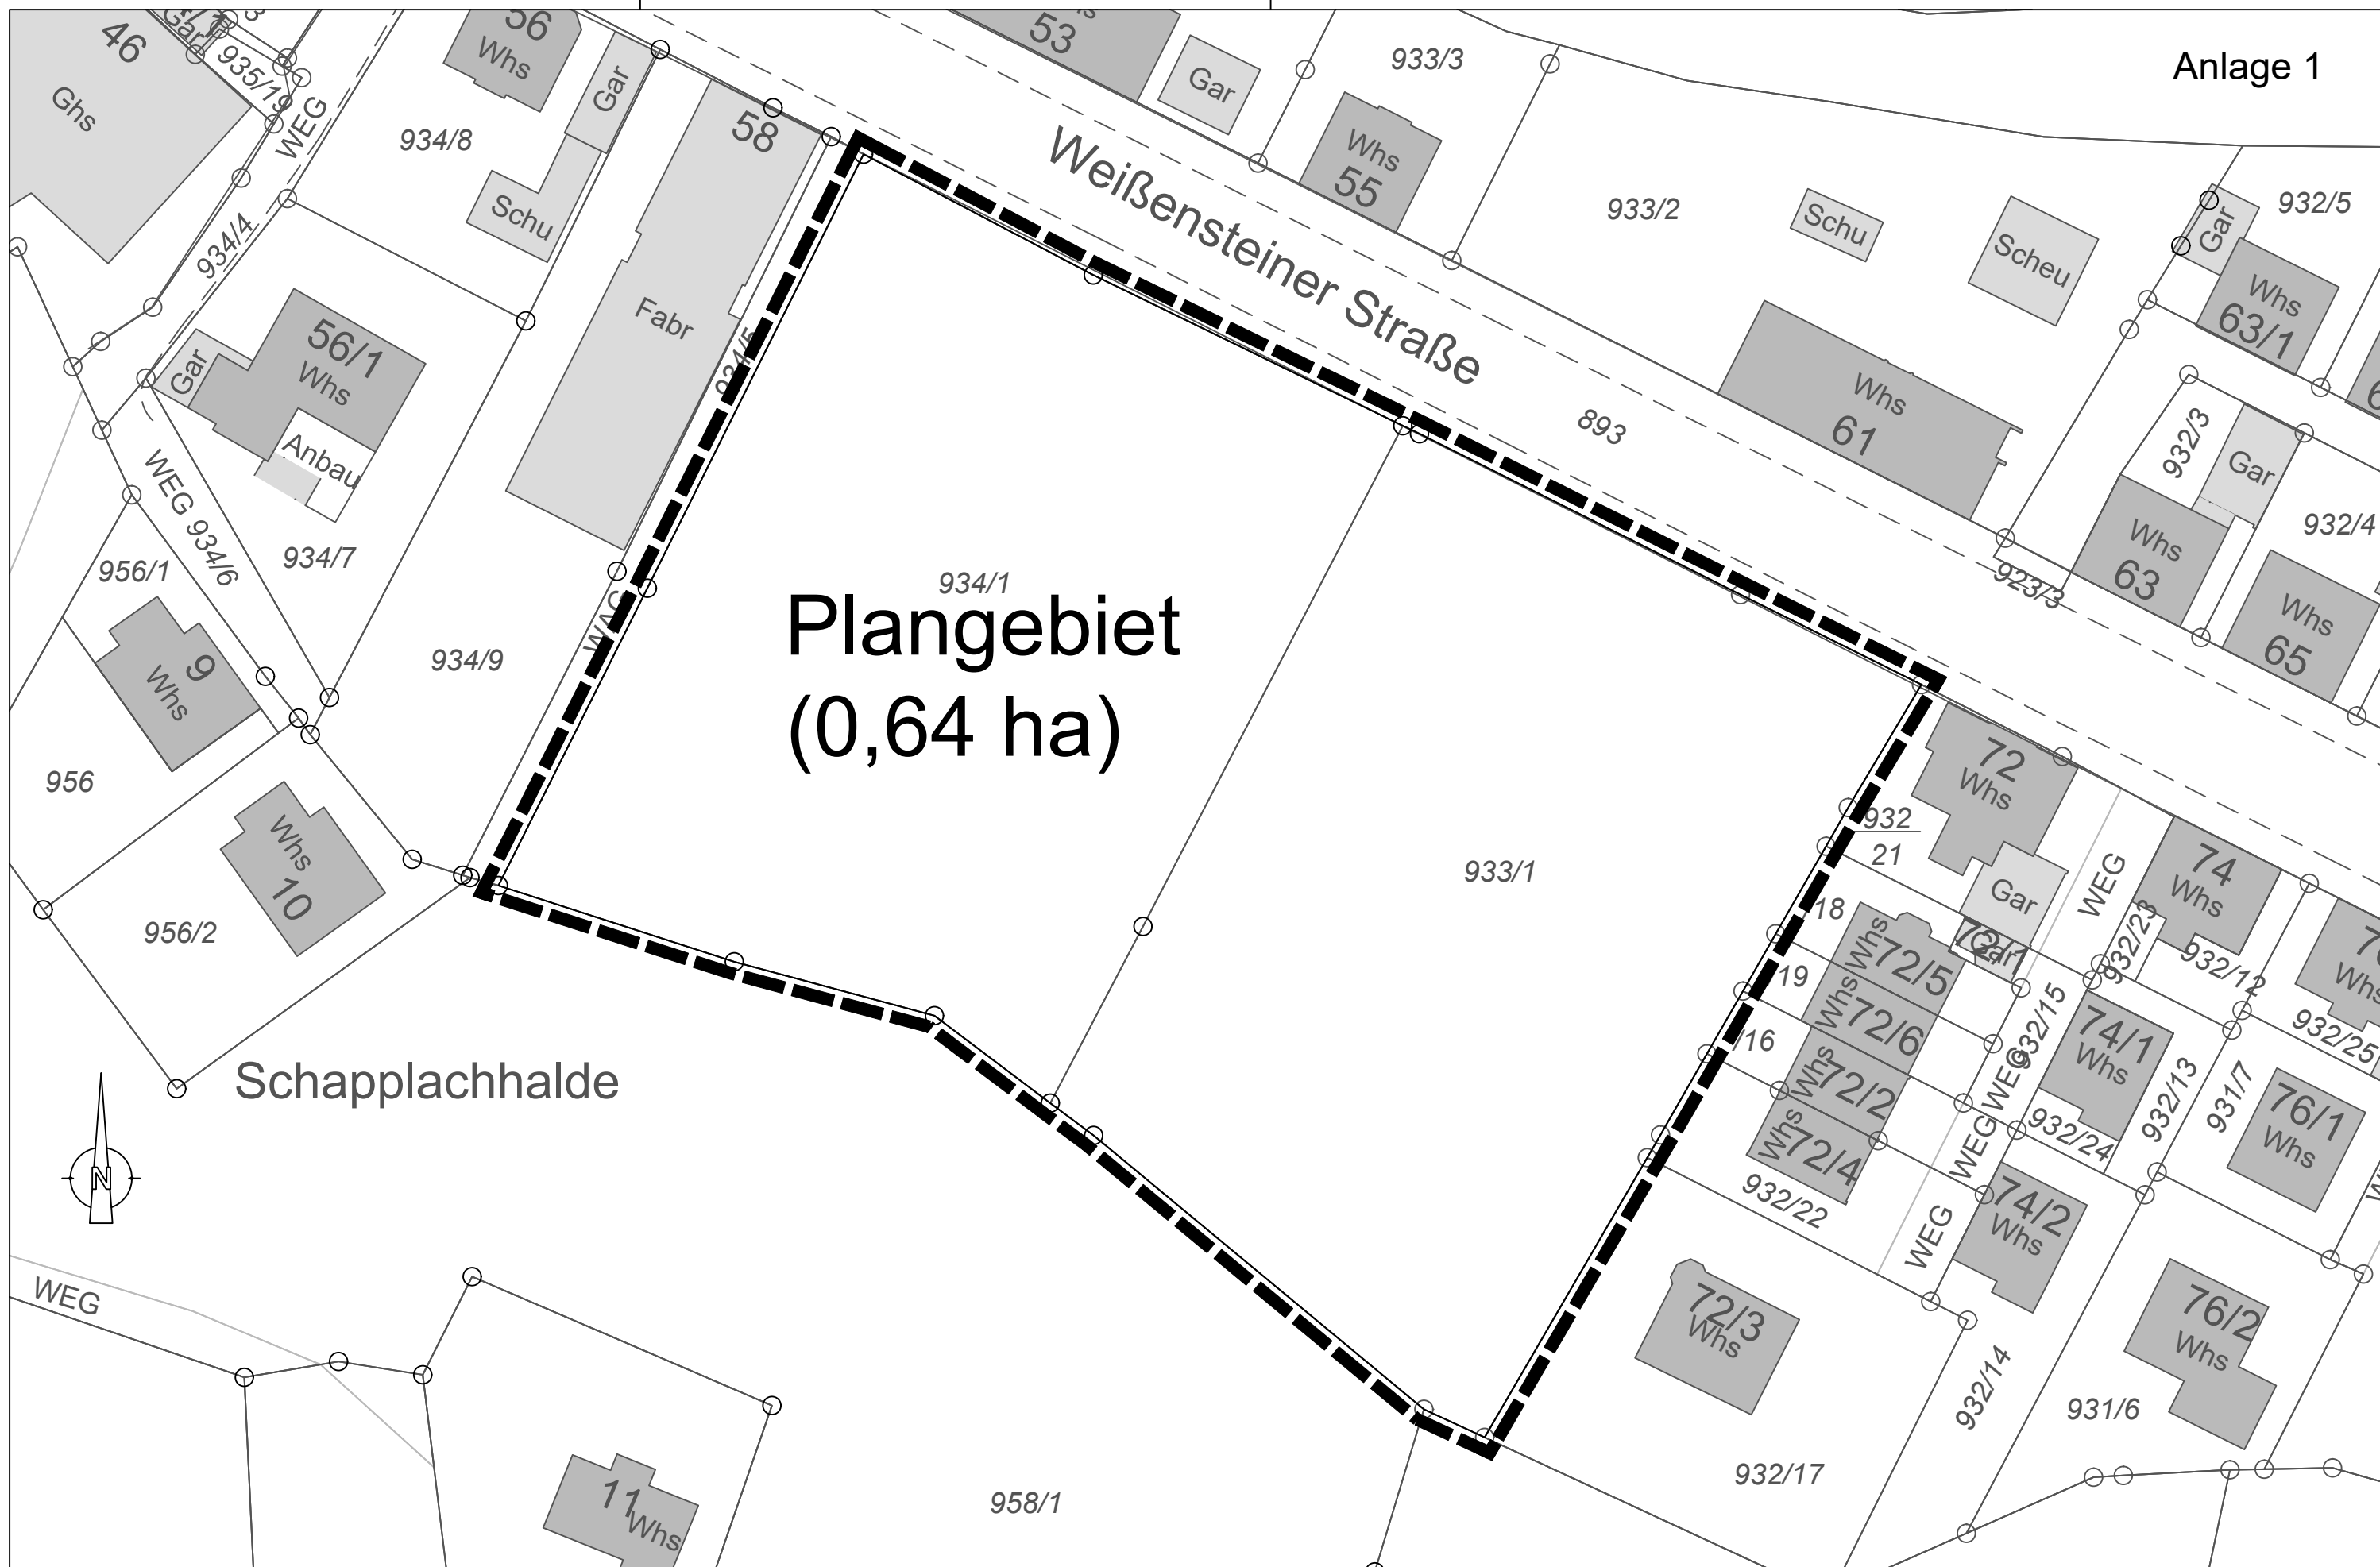

Schwäbisch Gmünd

Amt für Stadtentwicklung, 22.06.2026

Maßstab 1 : 500

Neue Feuerwache Weißensteiner Straße

Geltungsbereich Bebauungsplan