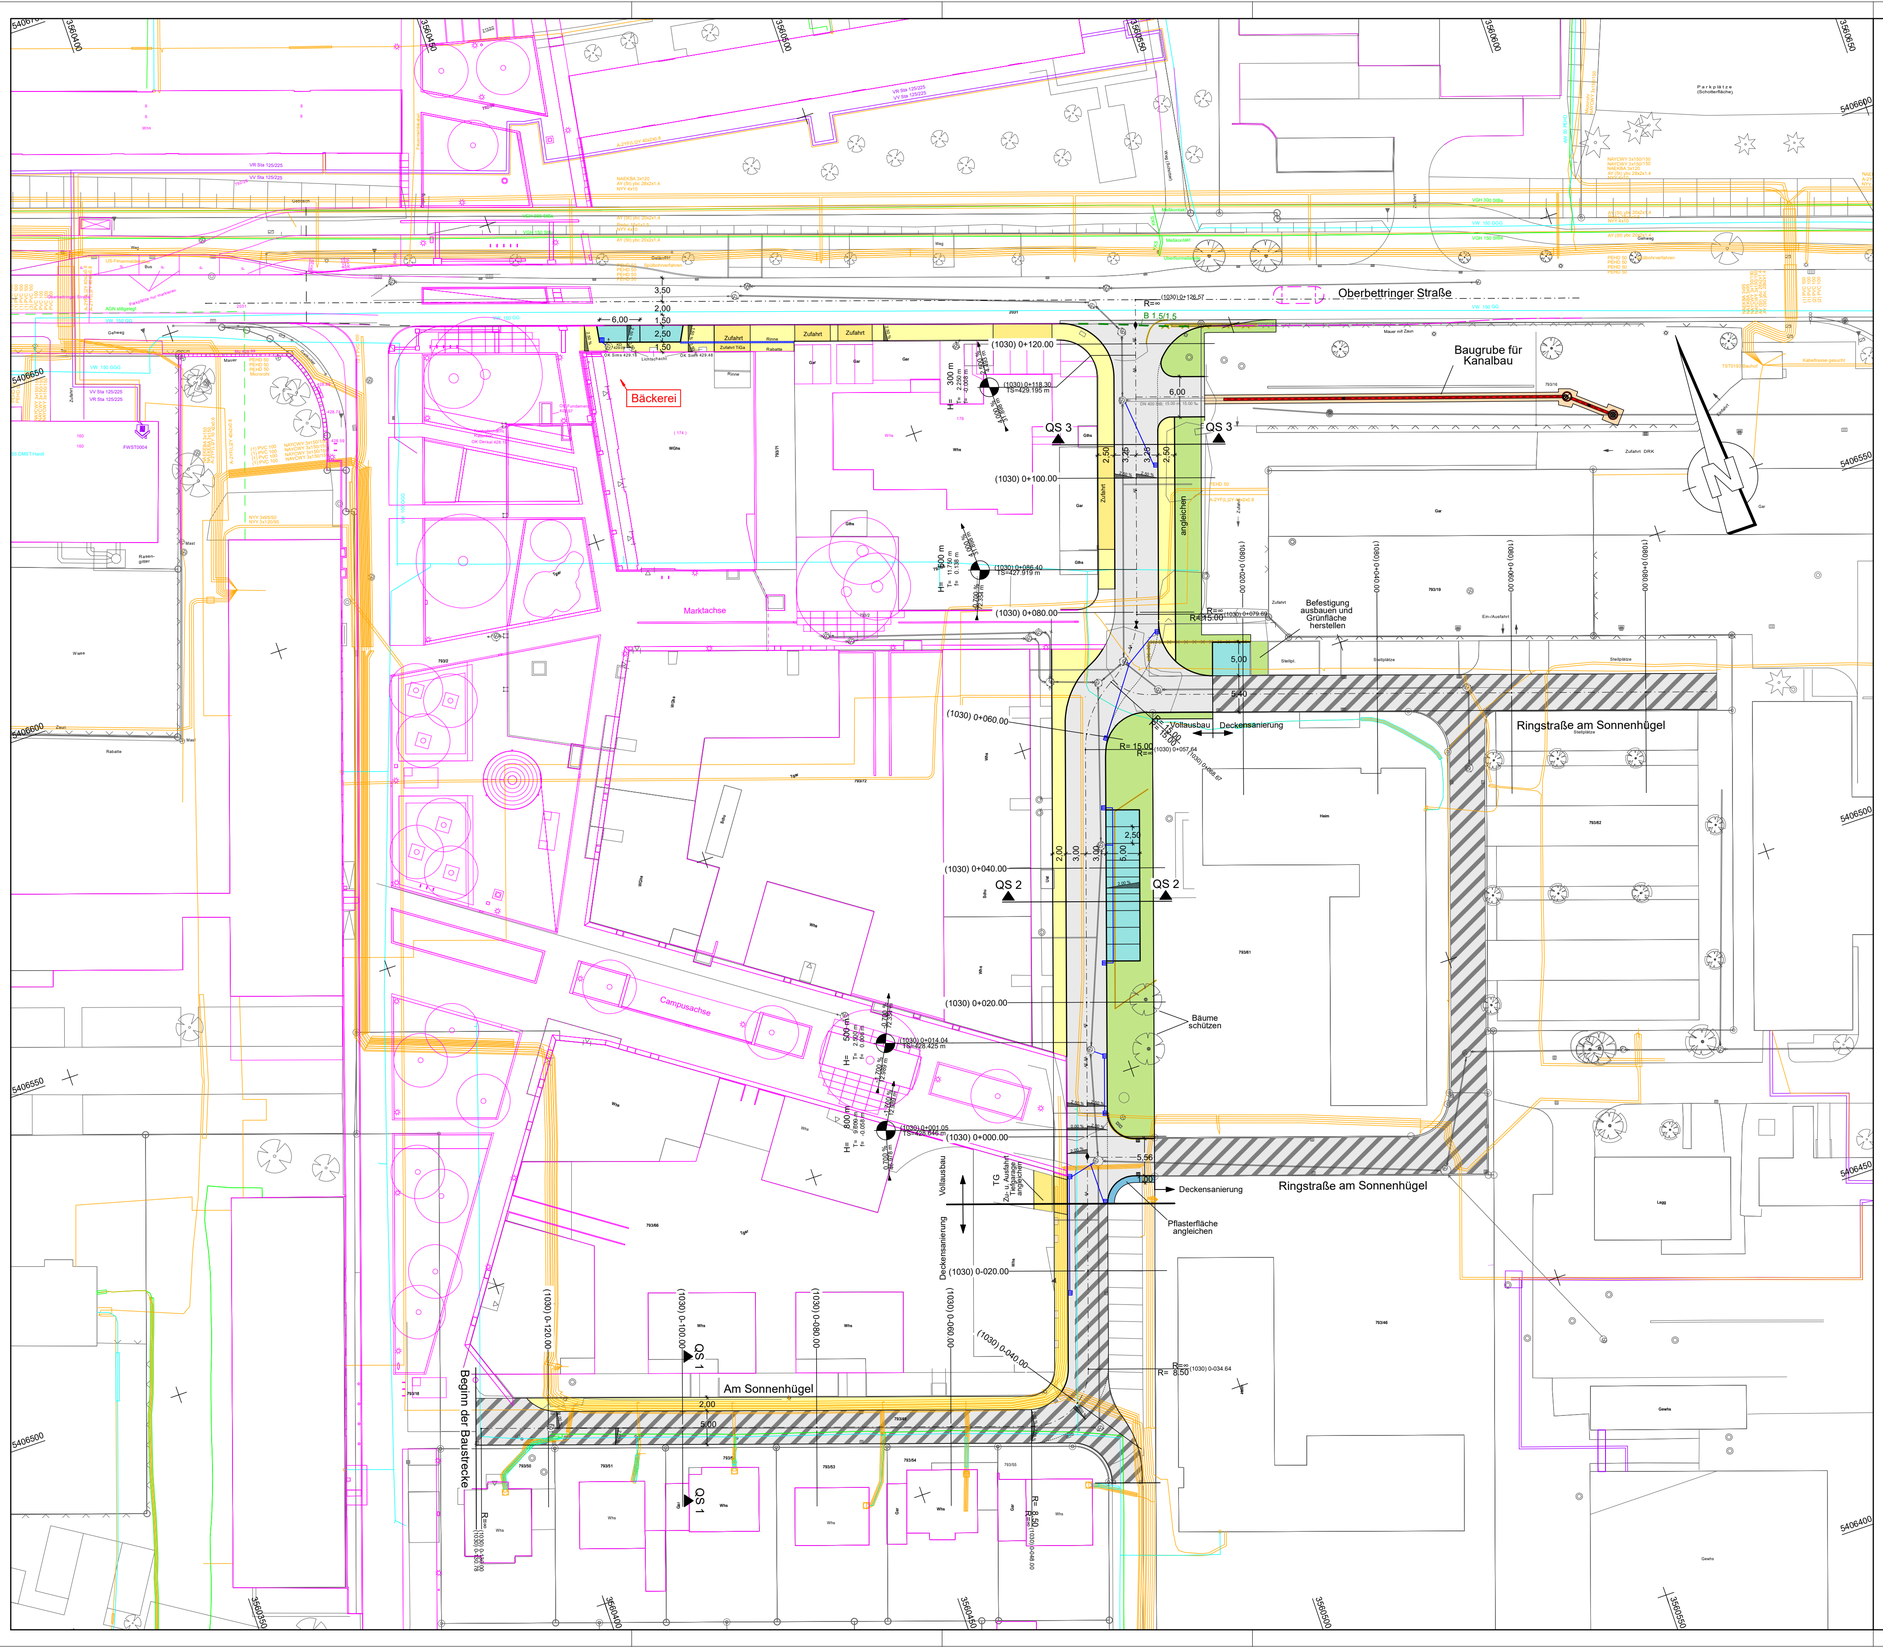

ZEICHENERKLÄRUNG

- Fahrbahn - Vollausbau
- Fahrbahn - Deckensanierung
- Parkplätze - Rasenfugen-Pflaster
- Pflasterfläche
- Zufahrt - Pflaster
- Gehweg - Pflaster
- Grünfläche
- Planung Plankontor S1
- Geplanter Mischwasserkanal
- Bestehender Mischwasserkanal
- Straßenablauf mit Anschlussleitung DN 160

H= 900 m
Tv 10.575 m
Th 10.962 m
1:250 / 1:500
Ausrundungshalbmesser 2500 m
Tangentenlänge 250 m
Stichhöhe 0.125 m
Bau-km 0+000.00
Höhe Tangentenschnittpunkt 428.000 m
Länge 500 m
Abstand zum nächsten Neigungsbrechpunkt 1000 m

Neigungsbrechpunkt mit Angabe von:
Ausrundungshalbmesser,
Tangentenlänge,
Stichhöhe,
Bau-km,
Höhe Tangentenschnittpunkt,
Länge
Abstand zum nächsten Neigungsbrechpunkt

Q=2.50 %
Querneigung

Granit 8/6 4cm
Beschriftung Bordsteine

best. Leitungen

- Bestehende Wasserleitung
- Bestehende Gasleitung
- Bestehende Fernwärmeleitung
- Bestehende Stromleitung

Für die Vollständigkeit der in den Plänen eingetragenen Leitungen wird keine Gewähr übernommen.
Gleiches gilt für die konkrete Lage der Leitungen vor Ort.
Vor Beginn der Bauausführung sind die einzelnen Versorgungsträger von den ausführenden Firmen eigenverantwortlich direkt nach vorhandenen Leitungen und deren Lage zu befragen.
Bei Unsicherheiten ist die genaue Lage der Leitungen durch Querschlag in Handschachtung festzustellen.

Index	Datum	Art der Änderung	gez.	gepr.

KuP Klinger und Partner
Klinger und Partner
Ingenieurbüro für Bauwesen und Umwelttechnik GmbH
Niederlassung Urbach, Neumühleweg 43, 73660 Urbach
Tel.: 07181 99946-0, Fax: 07181 99946-21
urbach@klinger-partner.de, www.klinger-partner.de

Stadt Schwäbisch Gmünd
Stadtteil Hardt

Erschließung Neues Wohnen Sonnenhügel
BA2 Lückenschluss Sonnenhügel

VORABZUG

Zeichnungsnummer

Maßstab 1 : 500

Anlage 1

Straßenplanung

Übersichtslageplan
Station (1030) 0-130.00 - (1030) 0+122.79
Ausführungsplanung

Projekt-Nr. 04259AP-P
Plangröße: 76,5 x 49,0 cm
Dateiname (n): 001_00-UELP_AP.PLT 001_00-UELP_AP

bearb.	04/26	lew
gez.	04/26	ber
gepr.		

Plotdatum 20.04.26 hb

anerkannt
Stadt Schw. Gmünd

Die Bauherrschaft

aufgestellt
Urbach, den

.

hb/ 04259AP-P / 001_00-UELP_AP.PLT / 001_00-UELP_AP
Format: 76,5 x 49,0 = 0,375 qm geplottet: 20.04.26