


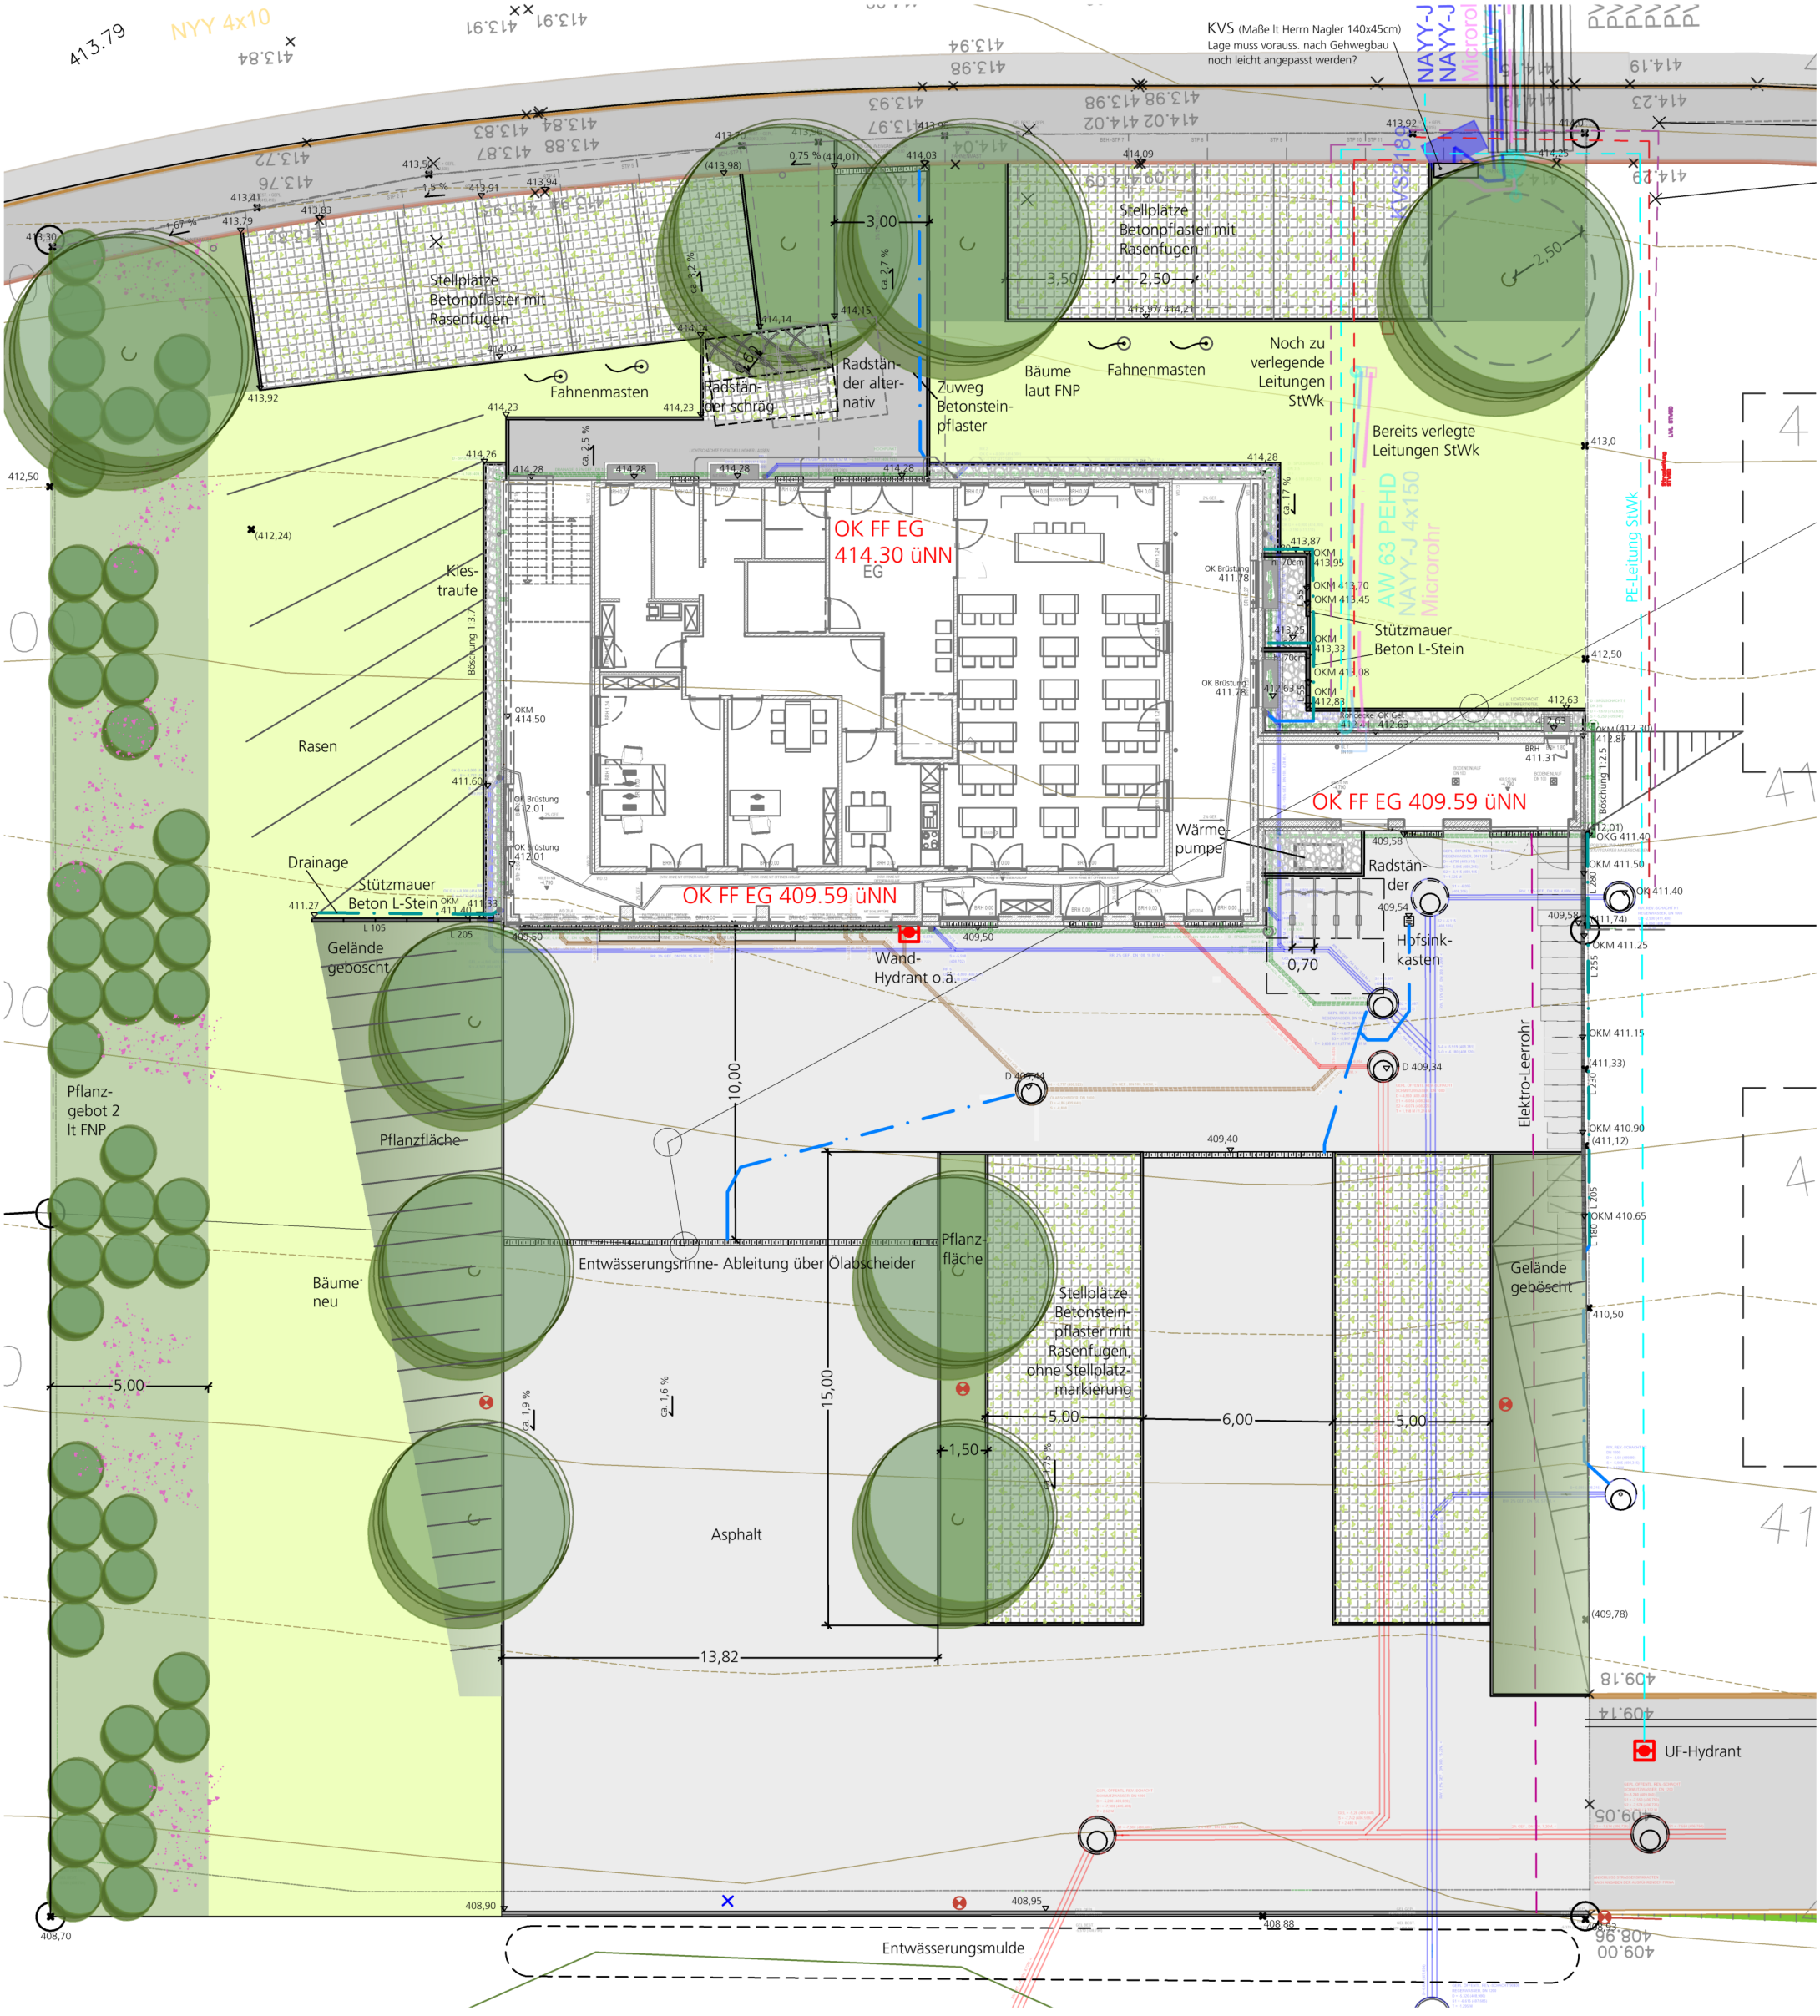

Alle Maße sind vor Baubeginn zu prüfen

Änd.-Index	Datum	Name	Änderung
A	10.04.26	Bau	Leitungen Stadtwerke Süd-Osten, Anpassung/ Verschmälerung Pflanzbeete Zugang
B	06/16.07.26	Bau	FFOK Feuerwehr, Mauerseichen Südseite erhöht



Schwäbisch Gmünd

Garten- und Friedhofsamt

bearbeitet	30.03.2026	Baumhauer
gezeichnet		
geprüft		

Projekt

Neue Feuerwehr Hutwiesen

Garten- und Friedhofsamt
Marktplatz 7
73525 Schwäbisch Gmünd
Tel.: 07171-6036710

Entwurf



Maßstab 1 : 200

Blattgröße A3