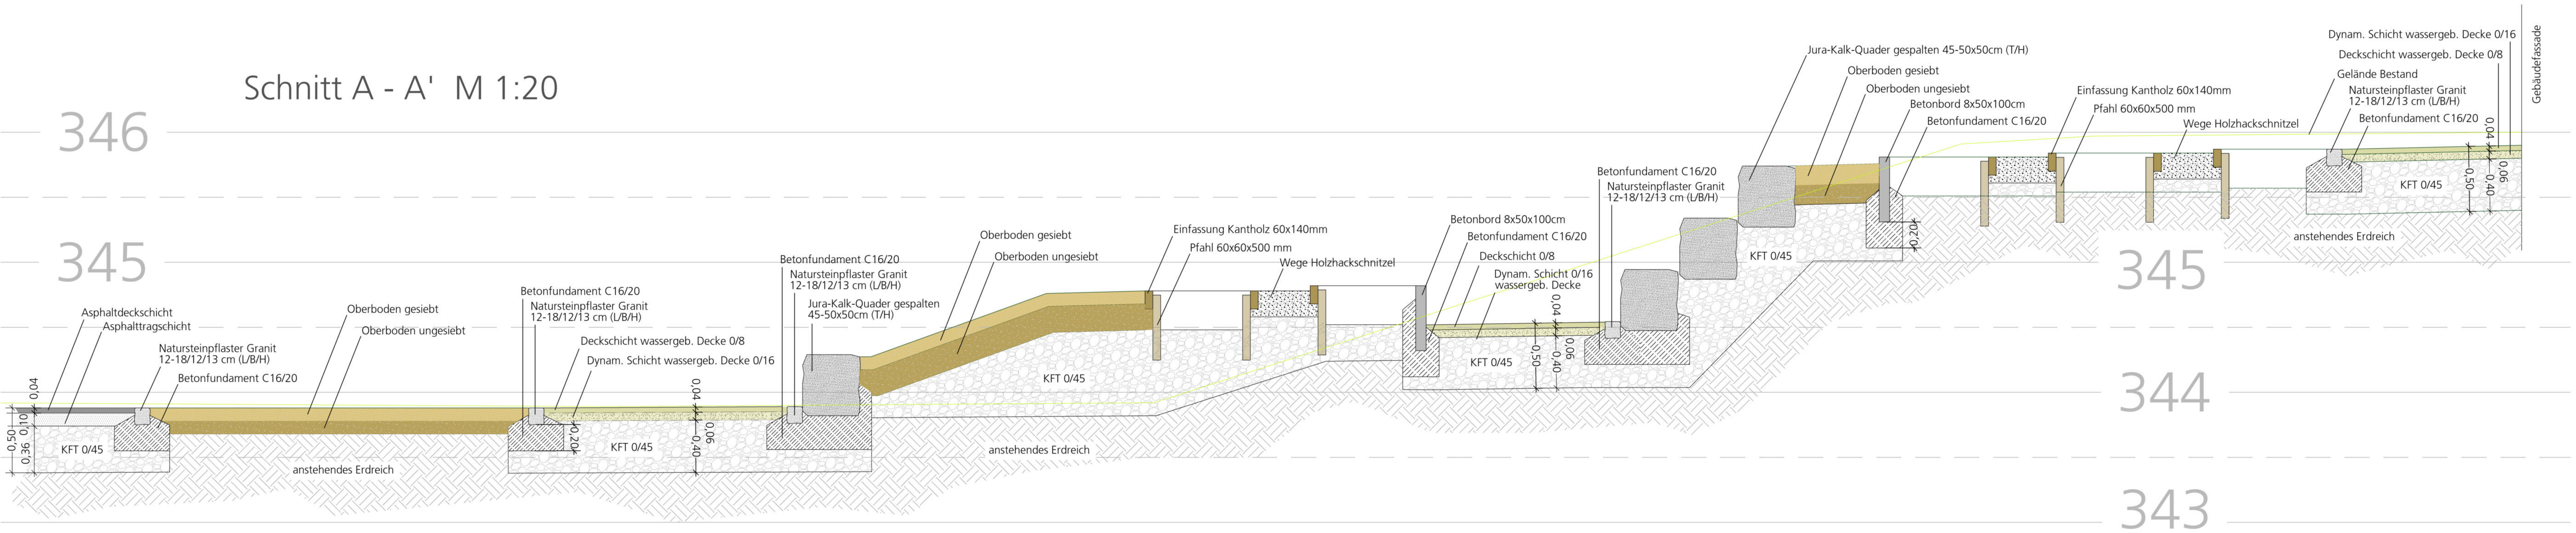

Legende

Planung

- Pflasterbelag Betonstein 20x20 cm grau
- Pflasterbelag Betonstein mit Rasenfugen
- Asphaltbelag neu
- Trittplatten Betonstein 60 x 40 cm
- Betonplatten Schachbrett
- Einfassung Granit- Großstein
- Einfassung Beton-Rabatte 30/40er
- Einfassung Findlinge
- Hangabstützung Jura-Kalk-Quader h: 40 cm
- Sitzarena Jura-Kalk-Quader h: 30 cm
- Knüppelstufen
- Pflasterrinne Granit-Kleinstein
- Hofsinkkasten
- Entwässerungsrinne
- Einlaufkasten
- KG- Leitung neu
- Zaun Stabgittermatten Maschenweite 50x200 h:1.20m
- Tor Stabgittermatte zwei-flüglig, asymetrisch
- Gerätehaus neu
- Einfassung Gemüsebeete
- Holzhackschnitzel
- Sandarium
- Riesel Spielgraben/ Traufe
- Findling
- 458,09 Höhe geplant
- Absteckachse
- Umgriff/ Bauabschnittsgrenze
- Baum/ Hochstamm neu
- Strauch neu
- Pflanzfläche
- Ansaat Blumenmischung
- Rasenansaat neu

Bestand

- Rückzubauender Bestand
- Pflasterweg Bestand
- Betonmauer Bestand
- Revisionsschacht Bestand
- Einläufe Bestand
- Lichtschächte bestehend
- Zaun Maschendraht Bestand
- Holzhackschnitzel Bestand
- 458,09 Höhe Bestand
- Gebäudeeingänge
- Baum Bestand
- Gehölze bestehend
- Rasen/ Wiese Bestand

Alle Maße sind vor Baubeginn zu prüfen

Änd.-Index	Datum	Name	Änderung

Schwäbisch Gmünd
Garten- und Friedhofsamt

	Datum	Name
bearbeitet	24.08.2026	Bau
gezeichnet		
geprüft		

Projekt
Schulhofumgestaltung Rauchbeinschule

VORABZUG

Höhen- Absteckplan

Garten- und Friedhofsamt
Marktplatz 7
73525 Schwäbisch Gmünd
Tel.: 07171-6036710

Maßstab 1:100 1:20
Blattgröße A0