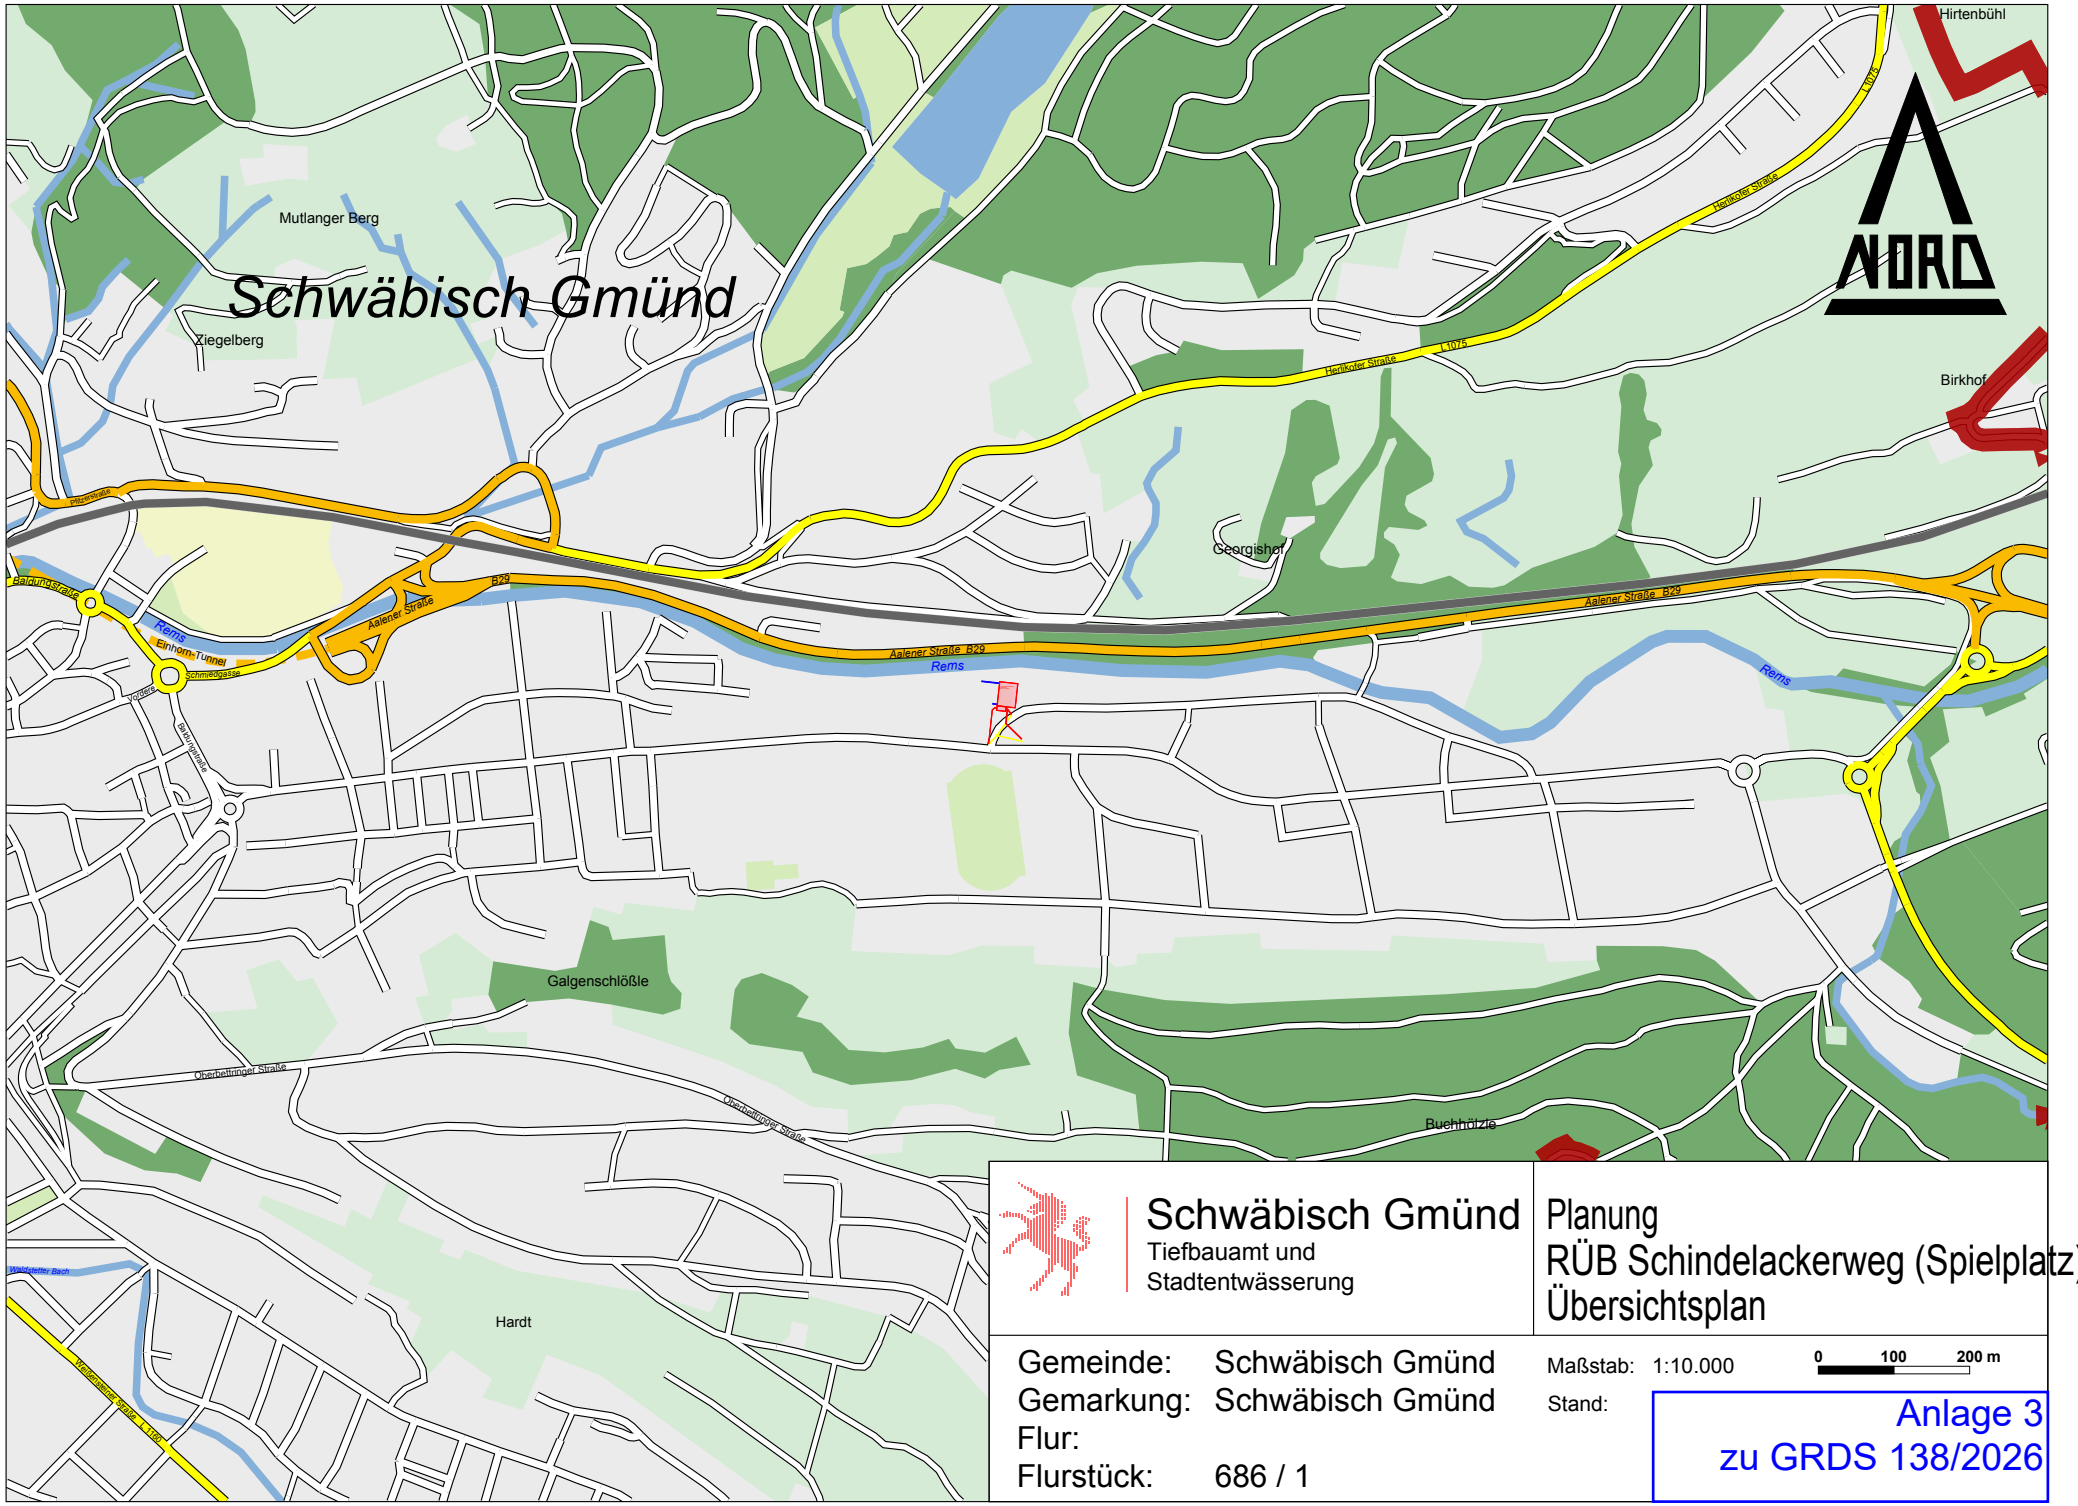


Schwäbisch Gmünd

Tiefbauamt und
Stadtentwässerung

Planung
RÜB Schindelackerweg (Spielplatz)
Übersichtsplan

Gemeinde: Schwäbisch Gmünd
Gemarkung: Schwäbisch Gmünd
Flur:
Flurstück: 686 / 1

Maßstab: 1:10.000

0 100 200 m

Stand:

Anlage 3
zu GRDS 138/2026