Anlage 5

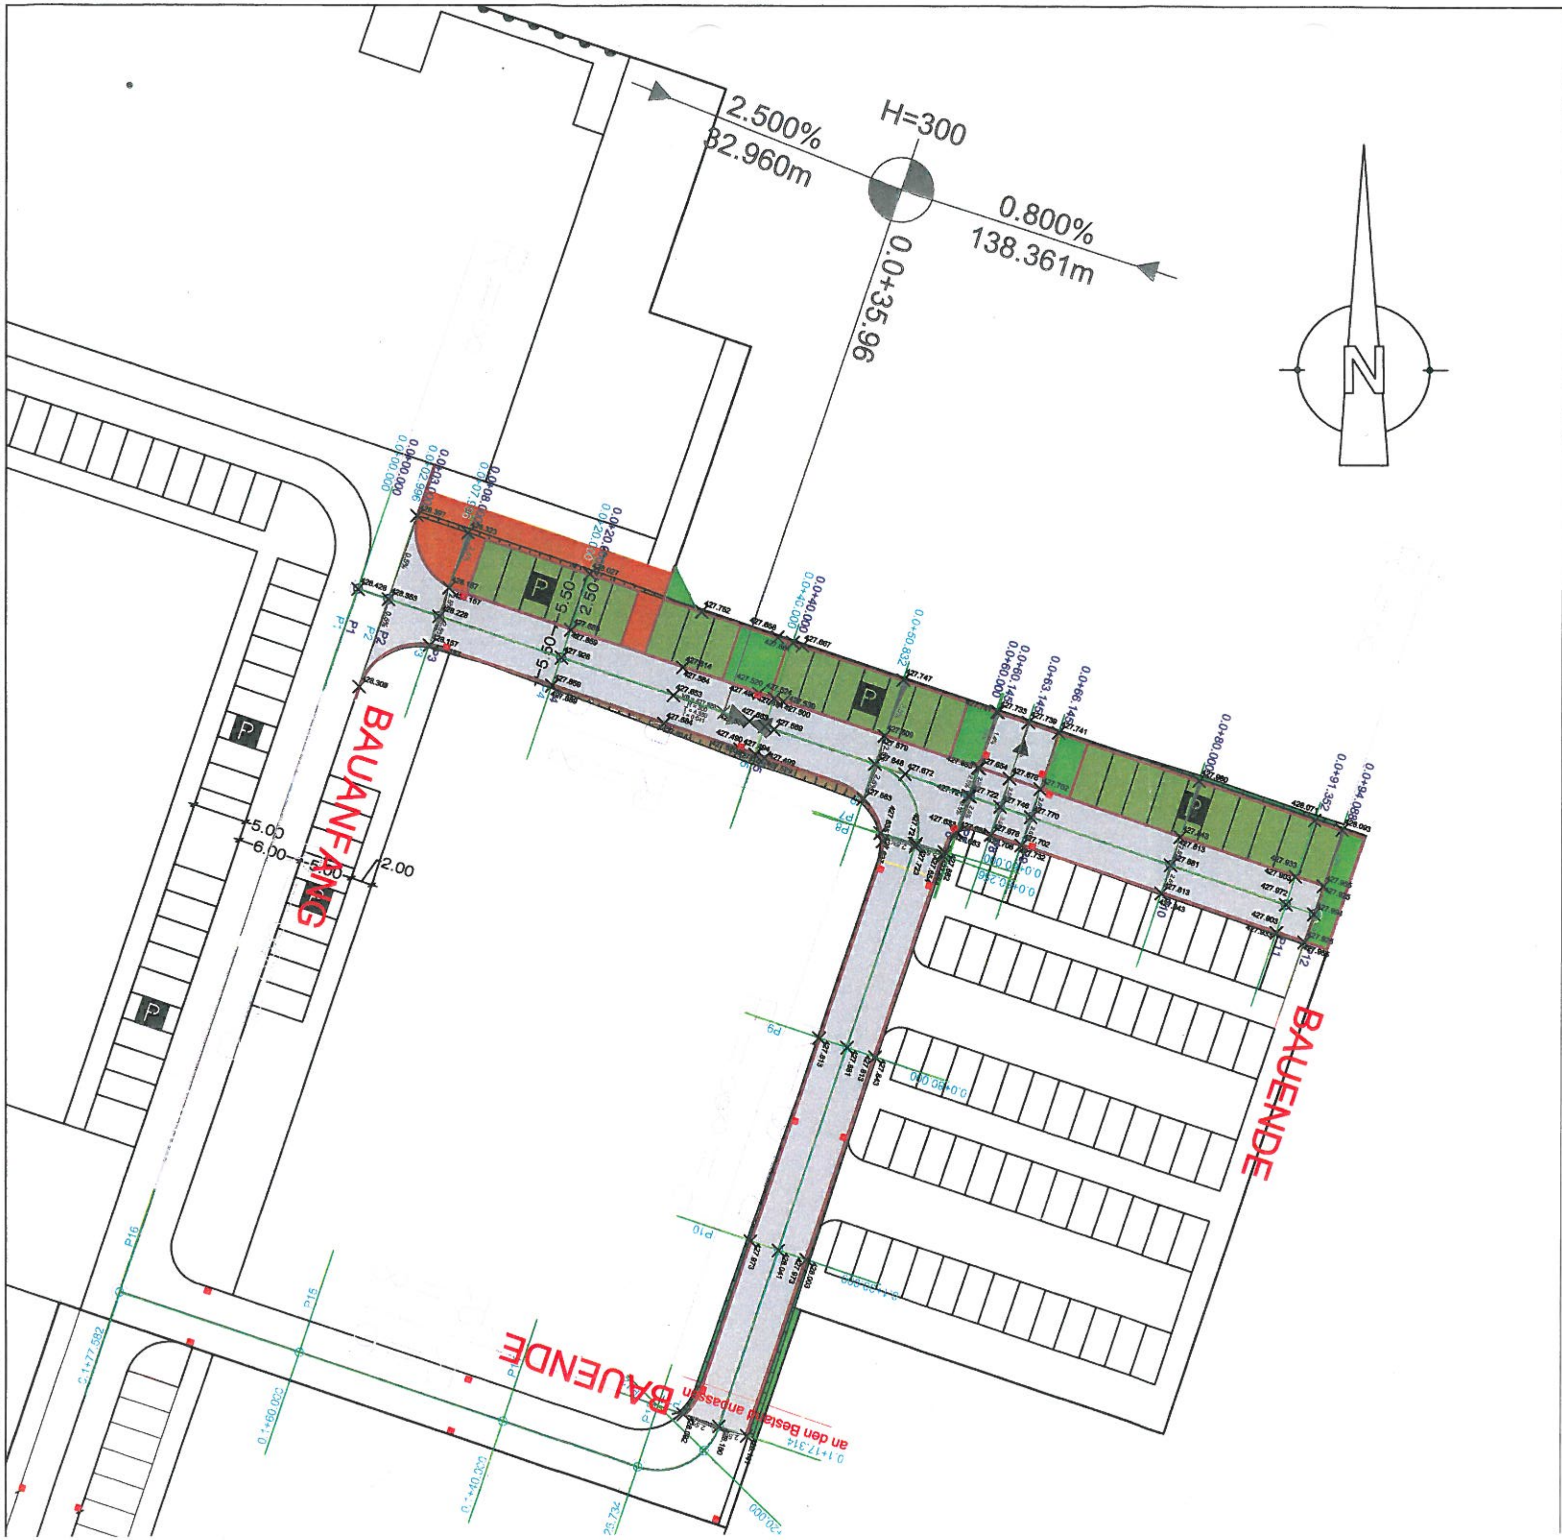

Legende

- Straße öffentlich (Asphalt)
- Parkplätze öffentlich (Pflaster)
- Gehweg öffentlich (Asphaltbeton)
- Grünfläche öffentlich
- Damm
- Einschnitt
- Bordstein
- Straßeneinlauf

Bestehende Leitungen und Kabel sind nur nachrichtlich aus Bestandsplänen entnommen. Die genaue Lage ist, vor Beginn der Arbeiten, durch den Auftragnehmer, bei den zuständigen Leitungsträgern einzuholen und vor Ort zu überprüfen!

Index	Art der Änderung	Datum	Zeichen

STADT SCHWÄBISCH GMÜND
STADTTEIL SCHWÄBISCH GMÜND

Straßenplanung Junges Wohnen Hardt
2. BA

	Datum	Zeichen
bearbeitet	24.04.2014	Ra
gezeichnet	24.04.2014	Ra
geprüft		

SCHWÄBISCH GMÜND
Tiefbau-, Garten- und Friedhofsamt
Jupp Jäger

Lageplan
Maßstab 1 : 500

RHEBERRECHTLICH GESCHÜTZT!
as Urheberrecht an dieser Zeichnung sowie dem ihr zugrundliegenden Entwurf,
er Planung und Ausarbeitung verbleibt uns. Die Nachahmung und Verwertung
auch von Einzelheiten- ist nur mit unserer ausdrücklichen Genehmigung gestattet.
Widerrechtliche Benutzung durch den Empfänger oder Dritte zieht zivil- und
trafrechtliche Folgen nach sich.

G:\CADT\Bauabschnitte\...\Ausführungsplanung JW 2BA\172_BII_Junges Wohnen II Entwurf_Straßen rot_bearb_DGM_13i.dwg