


URheberRECHTLICH GESCHÜTZT!

Das Urheberrecht an dieser Zeichnung sowie dem ihr zugrundeliegenden Entwurf, der Planung und Ausarbeitung verbleibt uns. Die Nachahmung und Verwertung -auch von Einzelheiten- ist nur mit unserer ausdrücklichen Genehmigung gestattet. Widerrechtliche Benutzung durch den Empfänger oder Dritte zieht zivil- und strafrechtliche Folgen nach sich.

b/h = 420/297 mm (A= 0,12 m²)

G:\CADTBA\Schenk\30_Degenfeld\Hungerbuehl-II_Nord\5_Ausfuehrung\Anlage.dwg

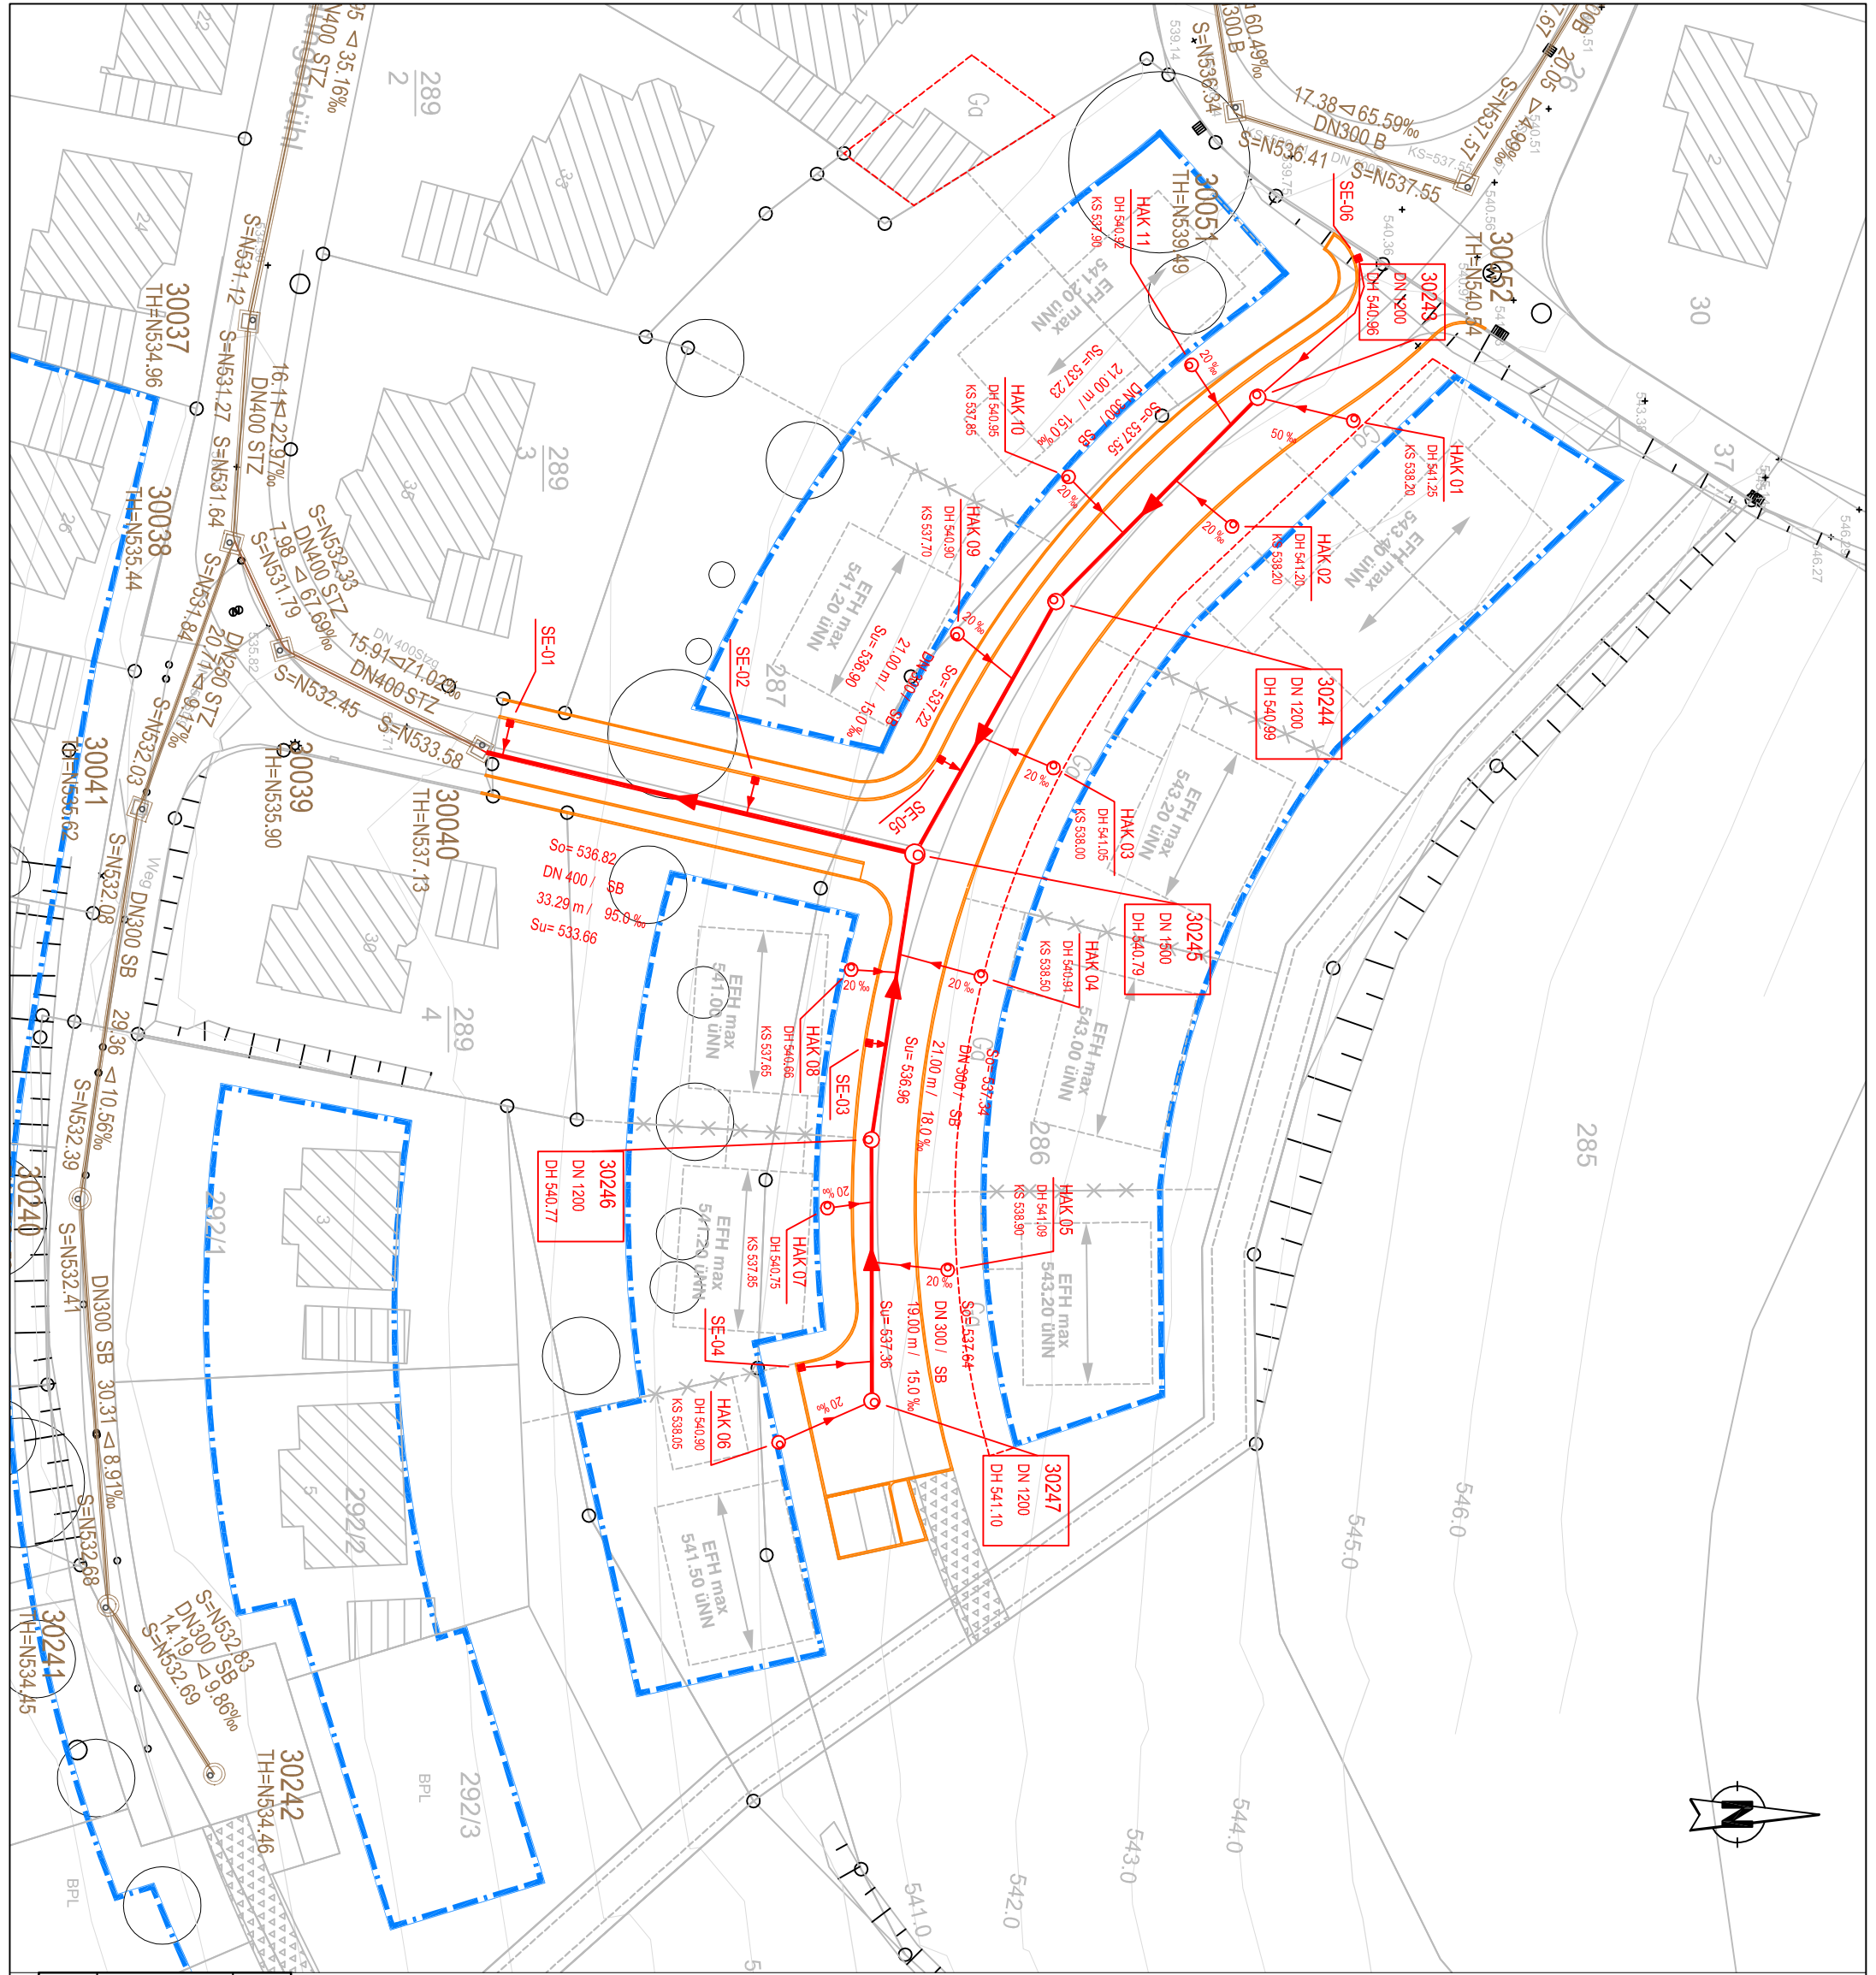

<p>SCHWÄBISCH GMÜND Technik, Vertrieb und Marketing</p>	<p>STADT SCHWÄBISCH GMÜND STADTEIL DEGENFELD</p>	
	<p>Kanalplanung Baugebiet Hungerbühl II</p>	
<p>Jahr: 2014</p> <p>Maisstab: 1 : 500</p>	<p>beleg: 08.07.2014</p> <p>gezeichnet: 08.07.2014</p> <p>geprüft:</p>	<p>Datum:</p> <p>Zielform:</p>
	<p>Lageplan</p>	<p>Schw</p>