LAGEPLAN STRASSENBAU

M 1 : 250

AUSBAUQUERSCHNITT

M 1 : 50

AUSBAUQUERSCHNITT 1

(BRÄUSTRASSE MIT PLATZFLÄCHE)

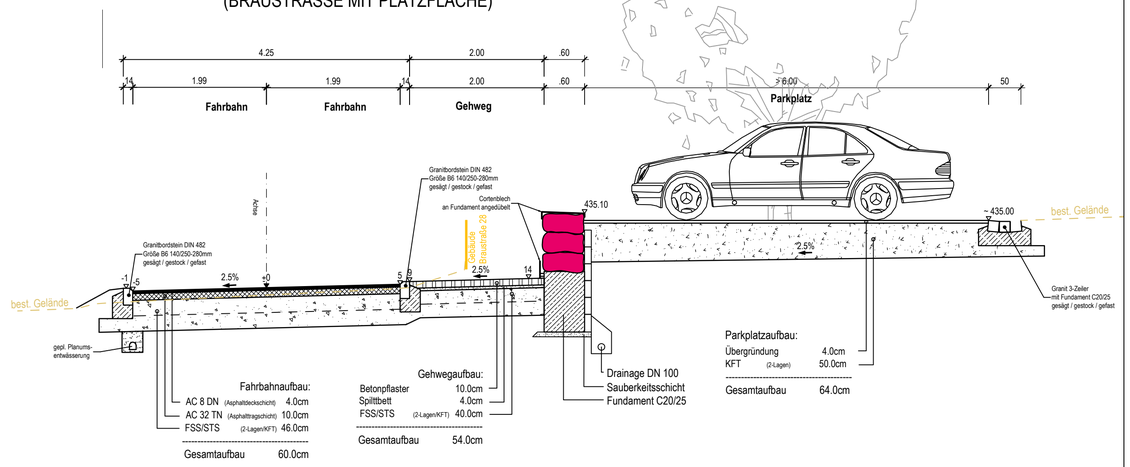

Fahrbahnaufbau:

AC 8 DN	(Asphaltdeckschicht)	4.0cm
AC 32 TN	(Asphalttragschicht)	10.0cm
FSS/STS	(2-Lagen/KFT)	46.0cm
Gesamtaufbau		60.0cm

Gehwegaufbau:

Betonpflaster		10.0cm
Splittbett		4.0cm
FSS/STS	(2-Lagen/KFT)	40.0cm
Gesamtaufbau		54.0cm

Parkplatzaufbau:

Übergründung		4.0cm
KFT	(2-Lagen)	50.0cm
Gesamtaufbau		64.0cm

GEBÄUDE BRÄUSTRASSE 25

LEGENDE

- Gelände angleichen
- Einschnitt / Böschung
- Bankett
- Fahrbahn bitum.
- Gehweg / Gehstreifen Pflaster
- Dammböschung
- Grünfläche / Schotterrasen
- bitum. angleichen
- Schotterfläche mit Übergründung
- Einfassung mit Wasserführendem Pflasterzeiler Granit 3-Zeiler B=50cm
- Natursteinmauer (Sandsteine Bräustraße 25)
- Granitbordstein B6 140/ 250-280mm
- gepl. Baustandort / best. Baum
- Hochpunkt
- Tiefpunkt
- Tangentenschnittpunkt (75+419.78, H = 5000 m, 2.50 % auf 471.41 m, 1.10 % auf 723.04 m)
- gepl. Strassenablauf
- Querneigung 2.50 %
- best. Strassenbeleuchtung
- gepl. Leuchtenstandort
- best. Kanalschacht
- best. Hydrantenschacht
- best. Höhe 441.30
- gepl. Höhe 440.20

Grundlage Variante 2 - Ausführung ohne Stützmauer - Fahrbahnbreite Begegnung PKW-PKW
Gestaltung Platz Planstand 30.09.2016 - Hr. Aminde

ANERKANNT SCHWÄBISCH GMÜND, DEN

VORABZUG

AUFTRAGGEBER STADT SCHWÄBISCH GMÜND

KREIS OSTALBKREIS
PROJEKTNR. GD15006 ANLAGE / PLAN-NR. X

- ENTWURFSPLANUNG -

ERSCHLIESSUNG BG "NEUE HOFWIESEN" UND KANALAUSWECHSLUNG IN WUSTENRIED

AUSBAU BRÄUSTRASSE MIT PLATZGESTALTUNG
LAGEPLAN STRASSENBAU

MASSSTAB M 1 : 250 HÖHENANGABEN ÜBER NN IM NEUEN SYSTEM

PLANSTAND 17.10.2016 YS BEARBEITET STROBEL

VERMESSEN Stadtmessungsamt

1. ÄNDERUNG:
2. ÄNDERUNG:
3. ÄNDERUNG:

ingenieurbüro matthias strobel
dipl. ing. (fh)
abwasserbeseitigung
klärtechnik
wasserversorgung
umwelt-/flussbau
straßen-/ingenieurbau

kolpingstraße 8
73453 abtsgmünd
fon [07366] 96 96 - 10
fax [07366] 96 96 - 96
post@ms-ingenieure.de
www.ms-ingenieure.de

Datei: P:\Schwäbisch Gmünd\GD15016\CAD\3_Entwurf 2\LP_Straßenbau mit Platz.dwg Layout: LP

Datum: 21.10.2016 10:26:23

Ingenieurbüro Matthias Strobel, Kolpingstraße 8, 73453 Abtsgmünd
Blattgröße: 0,765 m x 0,594 m = 0,454 m2