


# Schnitt A : A

Anlage 4

## Oberbettringer Straße

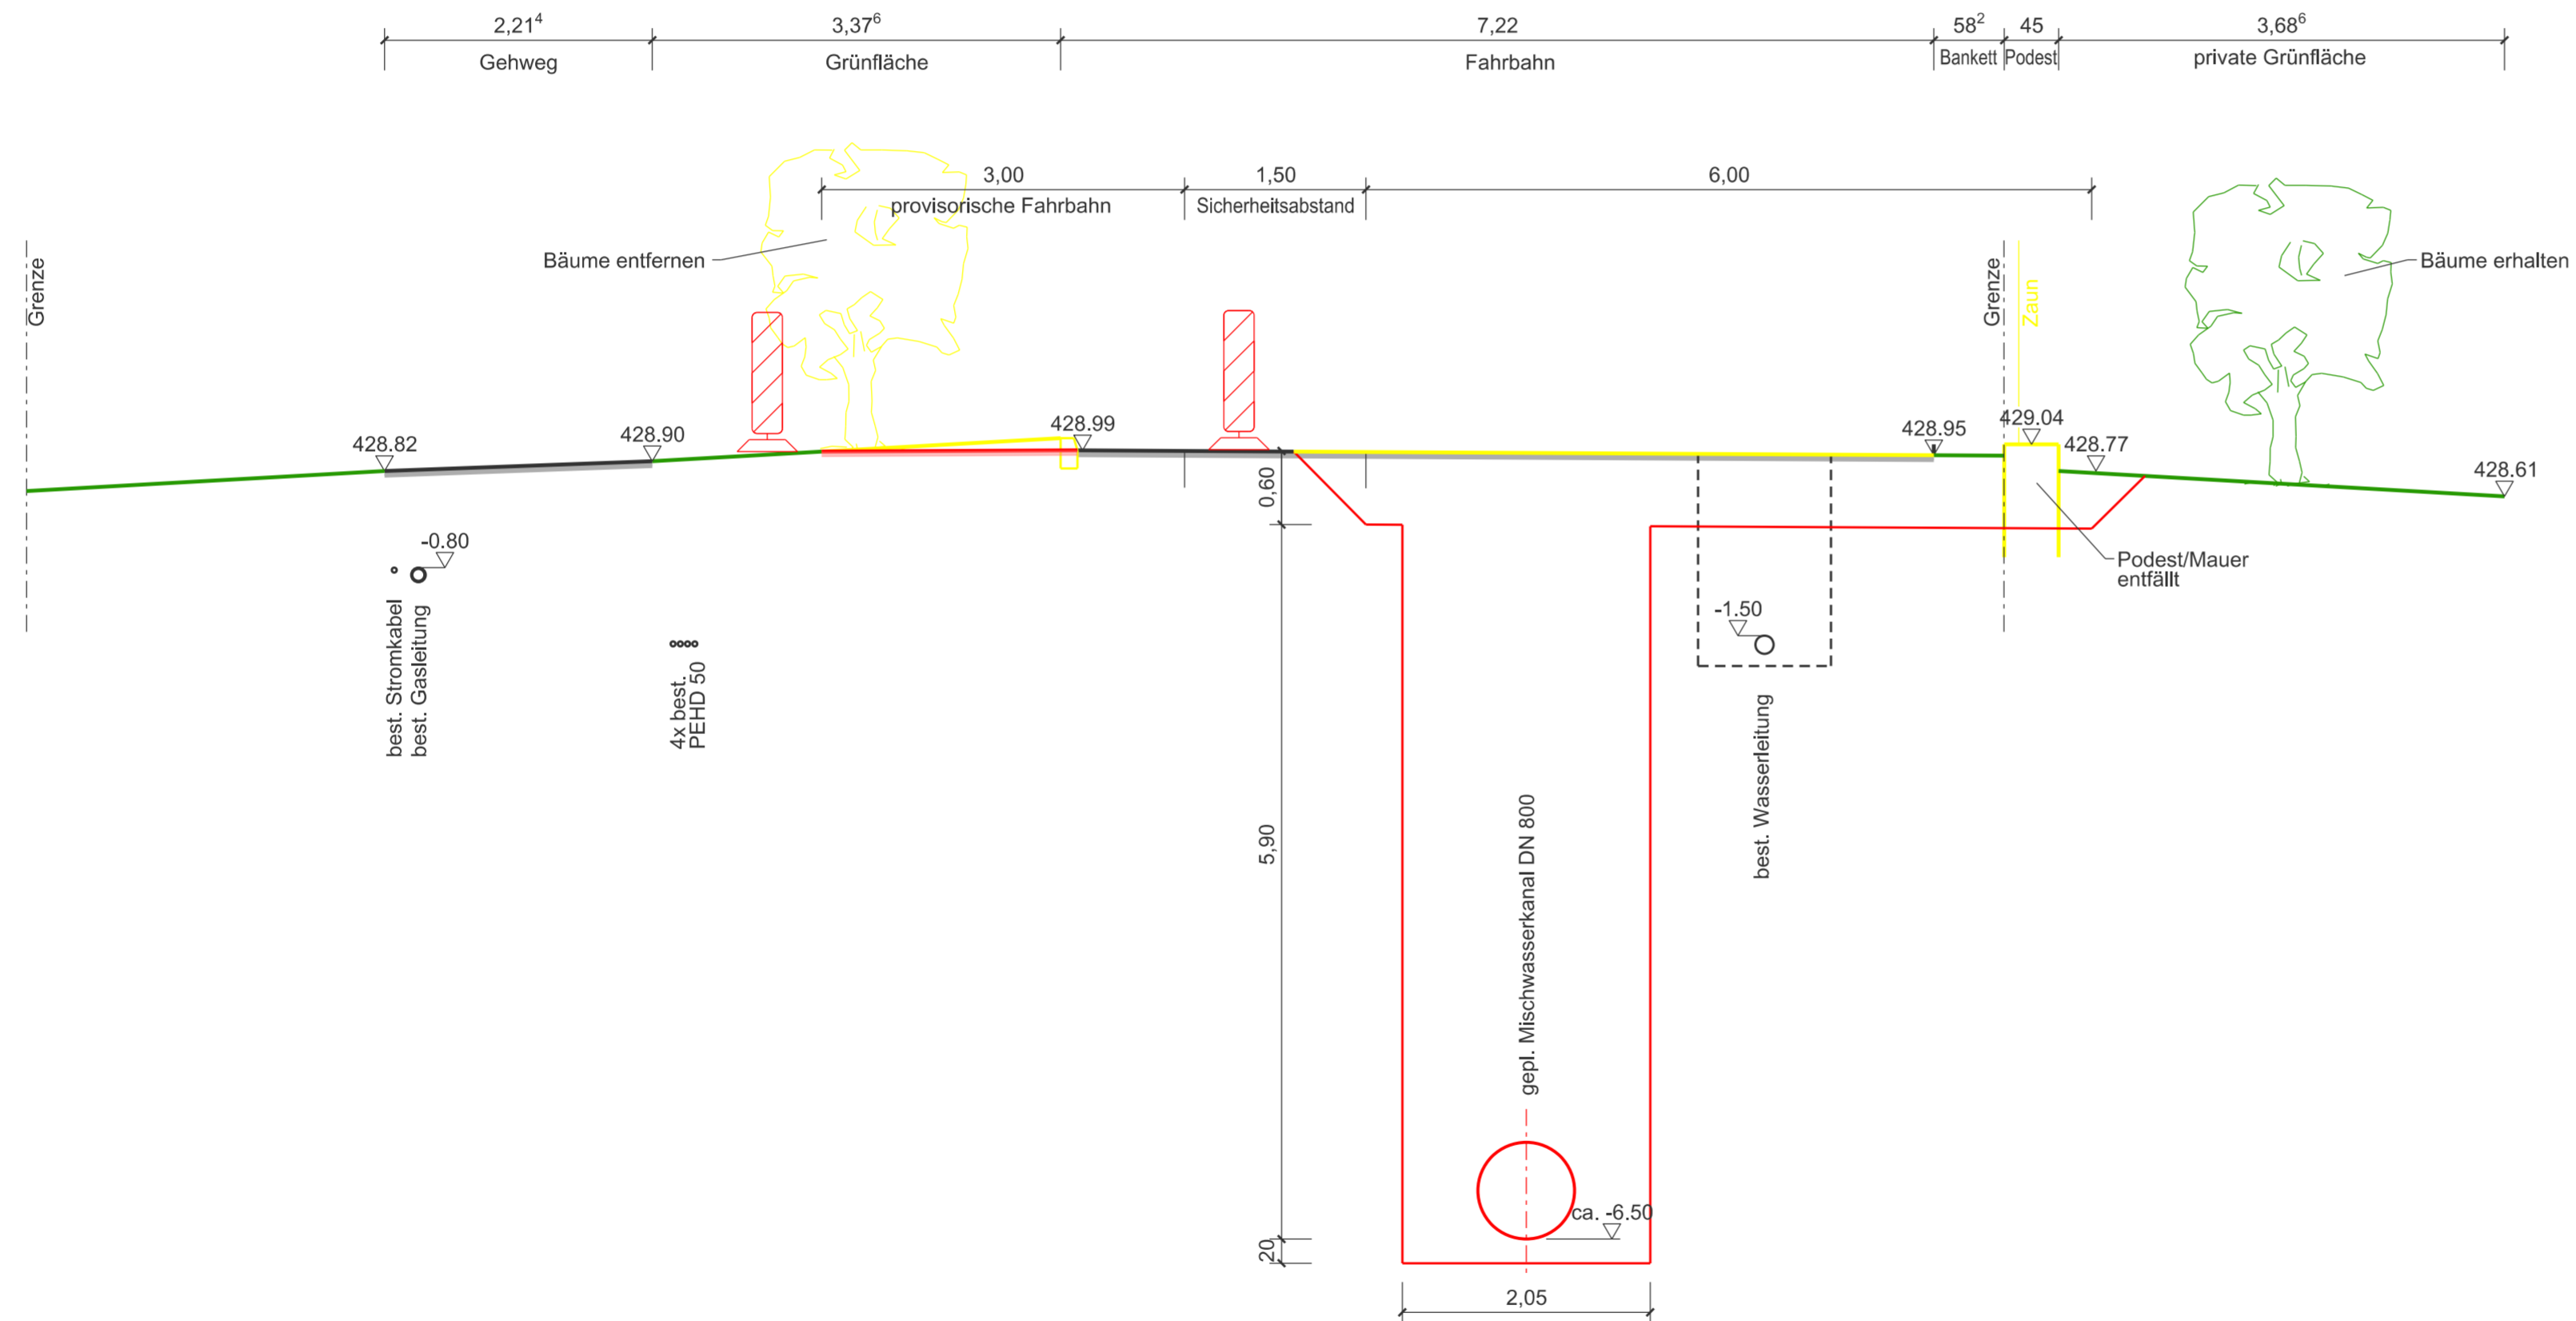

Index	Datum	Art der Änderung	gez.	gepr.									
<p>Klinger und Partner GmbH Friedlzheimer Str. 3, 70499 Stuttgart Tel. 0711 693308-0, Fax 0711 693308-99 Info@klinger-partner.de, www.klinger-partner.de</p> <p><b>Klinger und Partner</b> Ingenieurbüro für Bauwesen und Umwelttechnik GmbH</p> <p><b>UW</b></p>													
<p>Stadt Schwäbisch Gmünd Stadtteil Hardt</p>													
<p>Erschließung Neues Wohnen Sonnenhügel</p>													
Zeichnungsnummer V 2		Kanalisation Variante 1											
Maßstab 1 : 50		Schnitt A - A											
Anlage 2.2		Vorplanung											
Plotdatum 30.11.2017		Projekt-Nr. TS-04259	Dateiname(n): 04259_V2_V_ERSRQ1-.dgn	<table border="1"> <tr> <td>bearb.</td> <td>11/17</td> <td>köm</td> </tr> <tr> <td>gez.</td> <td>11/17</td> <td>mün</td> </tr> <tr> <td>gepr.</td> <td>11/17</td> <td>köm</td> </tr> </table>	bearb.	11/17	köm	gez.	11/17	mün	gepr.	11/17	köm
bearb.	11/17	köm											
gez.	11/17	mün											
gepr.	11/17	köm											
anerkannt		aufgestellt Stuttgart, den 30.11.2017											
Stadt Schwäbisch Gmünd		ppa. Frank Kömpf											