

Oberbettringer Straße

Anlage 2

Fahrbahnaufbau
Belastungsklasse BK 10 gem. RStO 2012, Tafel 1, Zeile 1


- 4 cm Asphaltdeckschicht
- 8 cm Asphaltbinderschicht
- 14 cm Asphalttragschicht
- 35 cm Frostschutzschicht
- 65 cm Gesamtbefestigung

Aufbau Geh- und Radweg

- 2,5 cm Asphaltdeckschicht
- 8 cm Asphalttragschicht
- 30 cm Schottertragschicht
- 40,5 cm Gesamtbefestigung

Aufbau Parkfläche - Zwischenstreifen

- 12 cm Betonpflaster (Rasenfugenpflaster/Vollpflaster)
- 4 cm Splitt
- 40 cm Schottertragschicht
- 56 cm Gesamtbefestigung

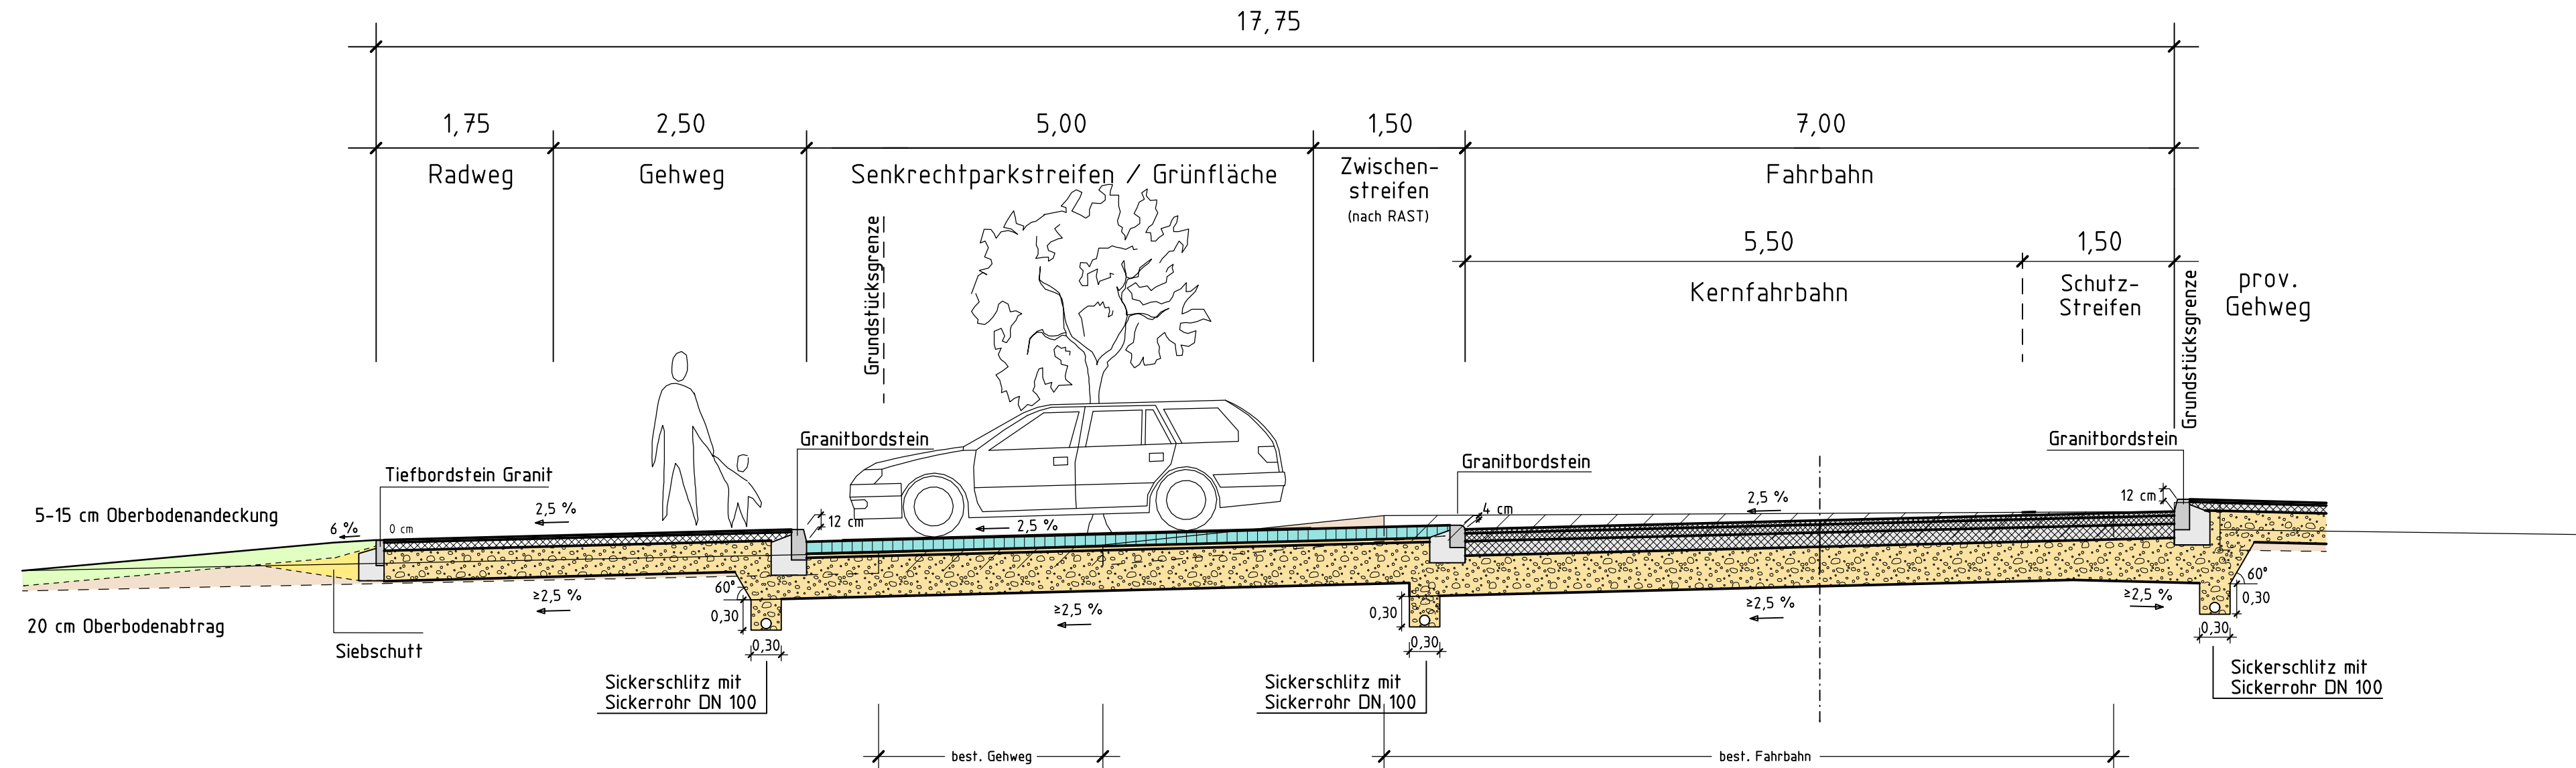

Index	Datum	Art der Änderung	gez.	gepr.

Klinger und Partner GmbH Niederlassung Urbach,
Neumühleweg 43, 73660 Urbach
Tel. 07181 99946-0, Fax 07181 99946-21,
urbach@klinger-partner.de, www.klinger-partner.de

Klinger und Partner
Ingenieurbüro
für Bauwesen und Umwelttechnik GmbH



Stadt Schwäbisch Gmünd
Stadtteil Hardt

Erschließung Neues Wohnen Sonnenhügel

Zeichnungsnummer VS 2	Straßenbau				
Maßstab 1 : 50	Straßenquerschnitt				
Anlage 1.2	Vorplanung				
Projekt-Nr. 04259	Dateiname (n):	bearb.	11/17	Kuhn	
Plotdatum 01.12.17 ku	Plangröße: 95,0 x 29,7 cm	01_02_SQ.PLT	gez.	11/17	Noack
anerkannt	aufgestellt Urbach, den 28.11.2017				
Stadt Schwäbisch Gmünd	ppa. Johannes Kuhn				