



LISE-MEITNER-STRASSE
REGELQUERSCHNITT im Bereich vom Grünstreifen

M 1 : 50

Bereich
Erweiterungsauftrag

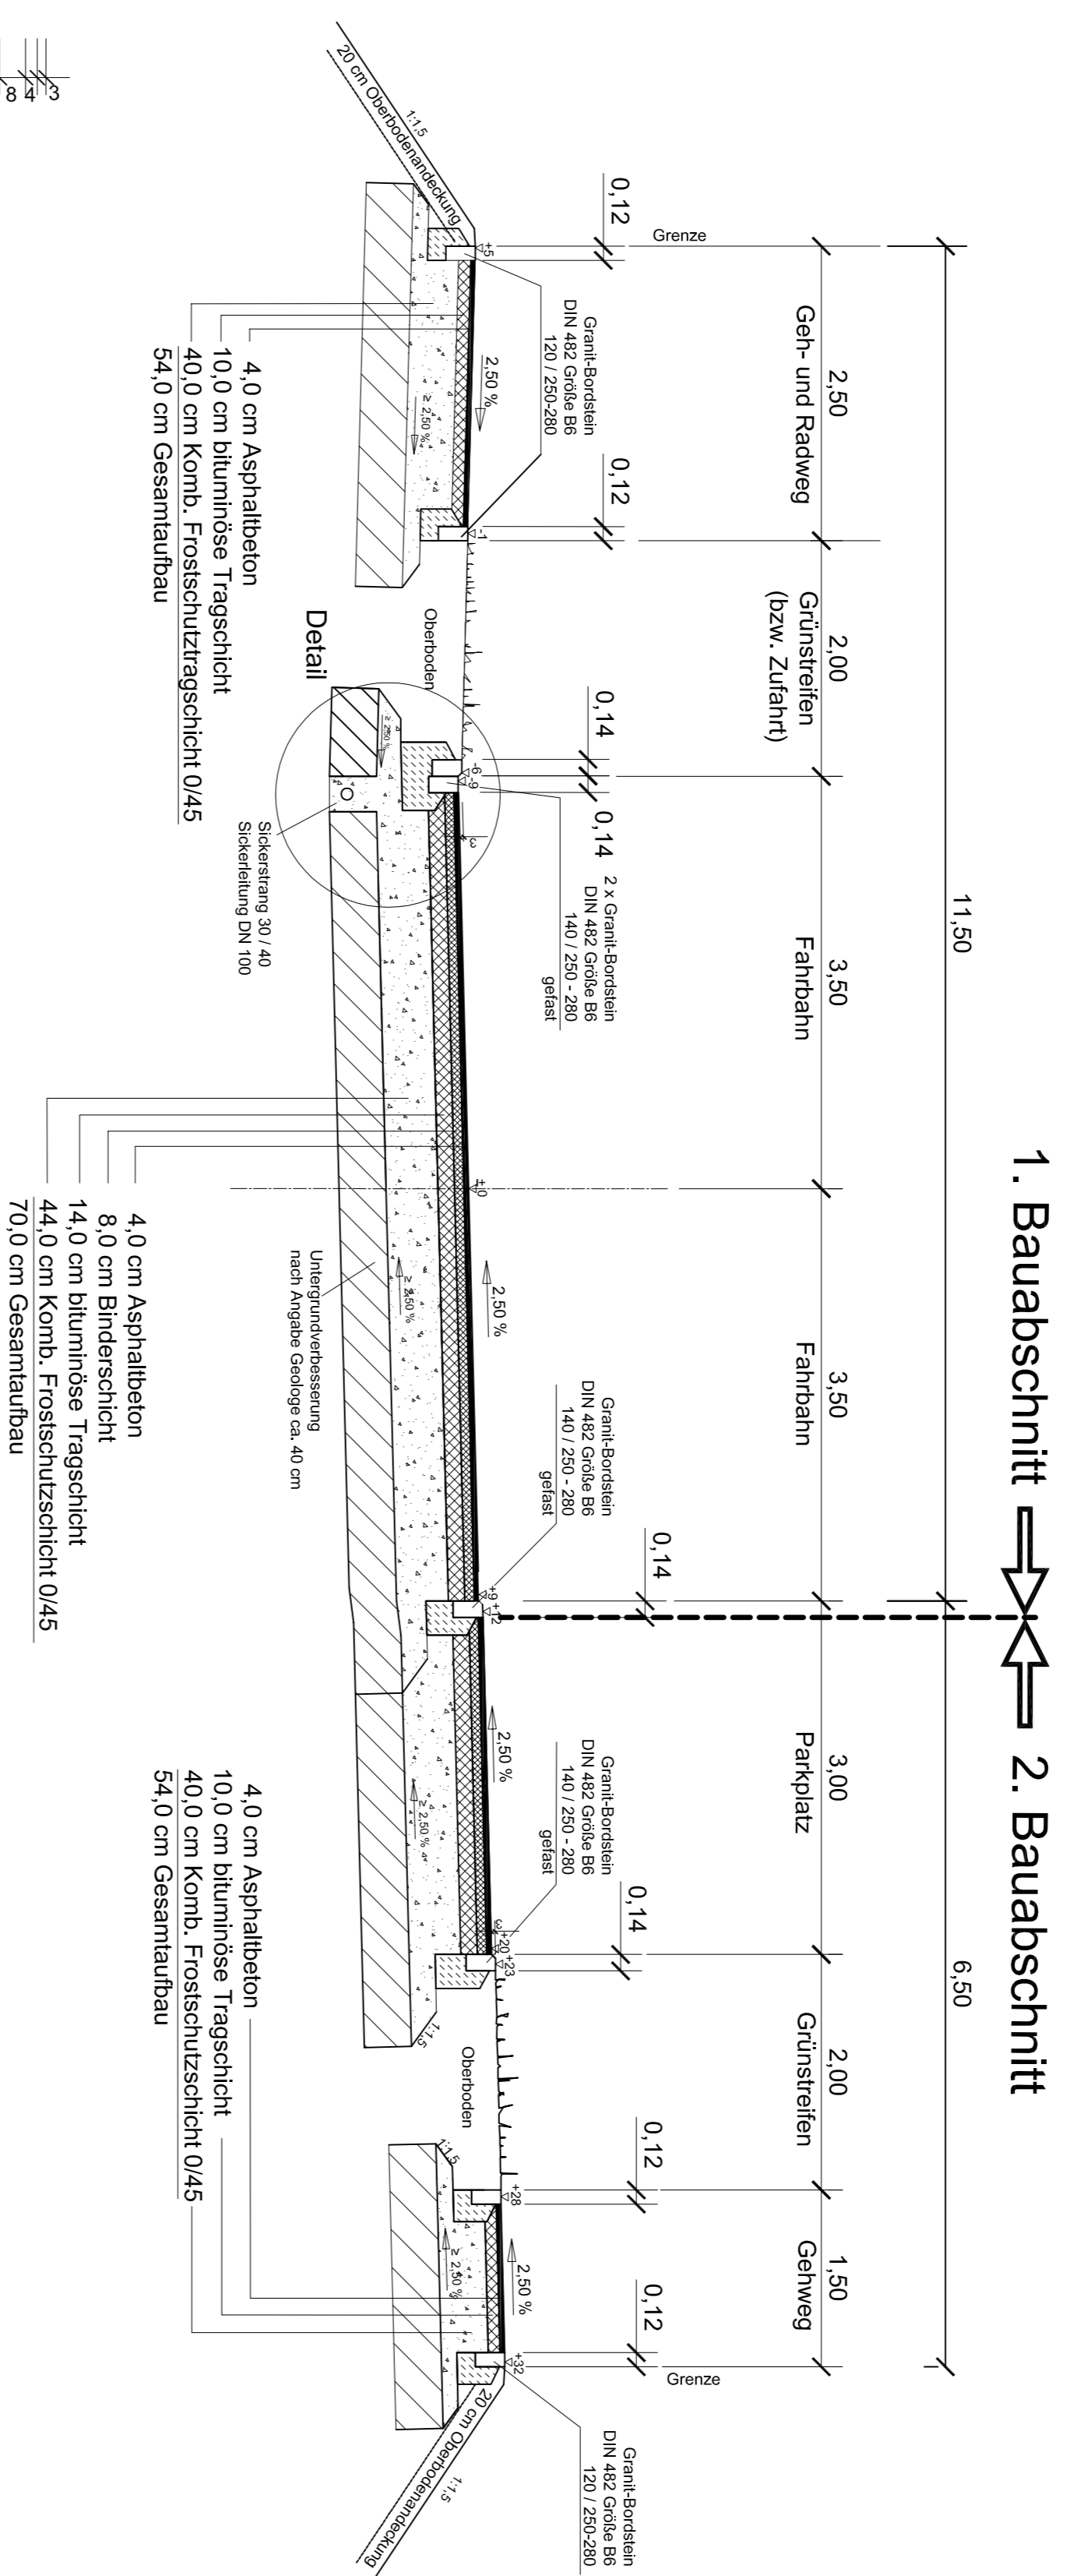


Detail
M 1:20

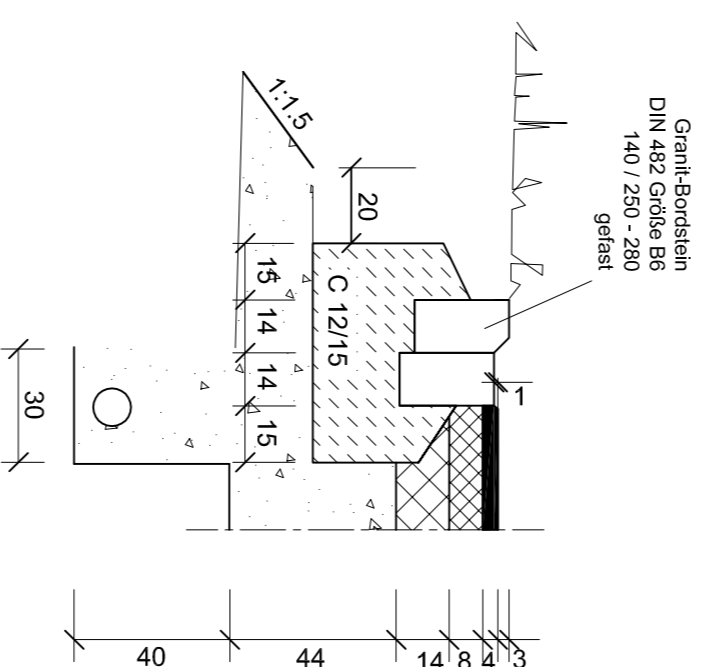

LISE-MEITNER-STRASSE
REGELQUERSCHNITT im Bereich von Zufahrten


M 1 : 50

Bereich
Erweiterungsauftrag

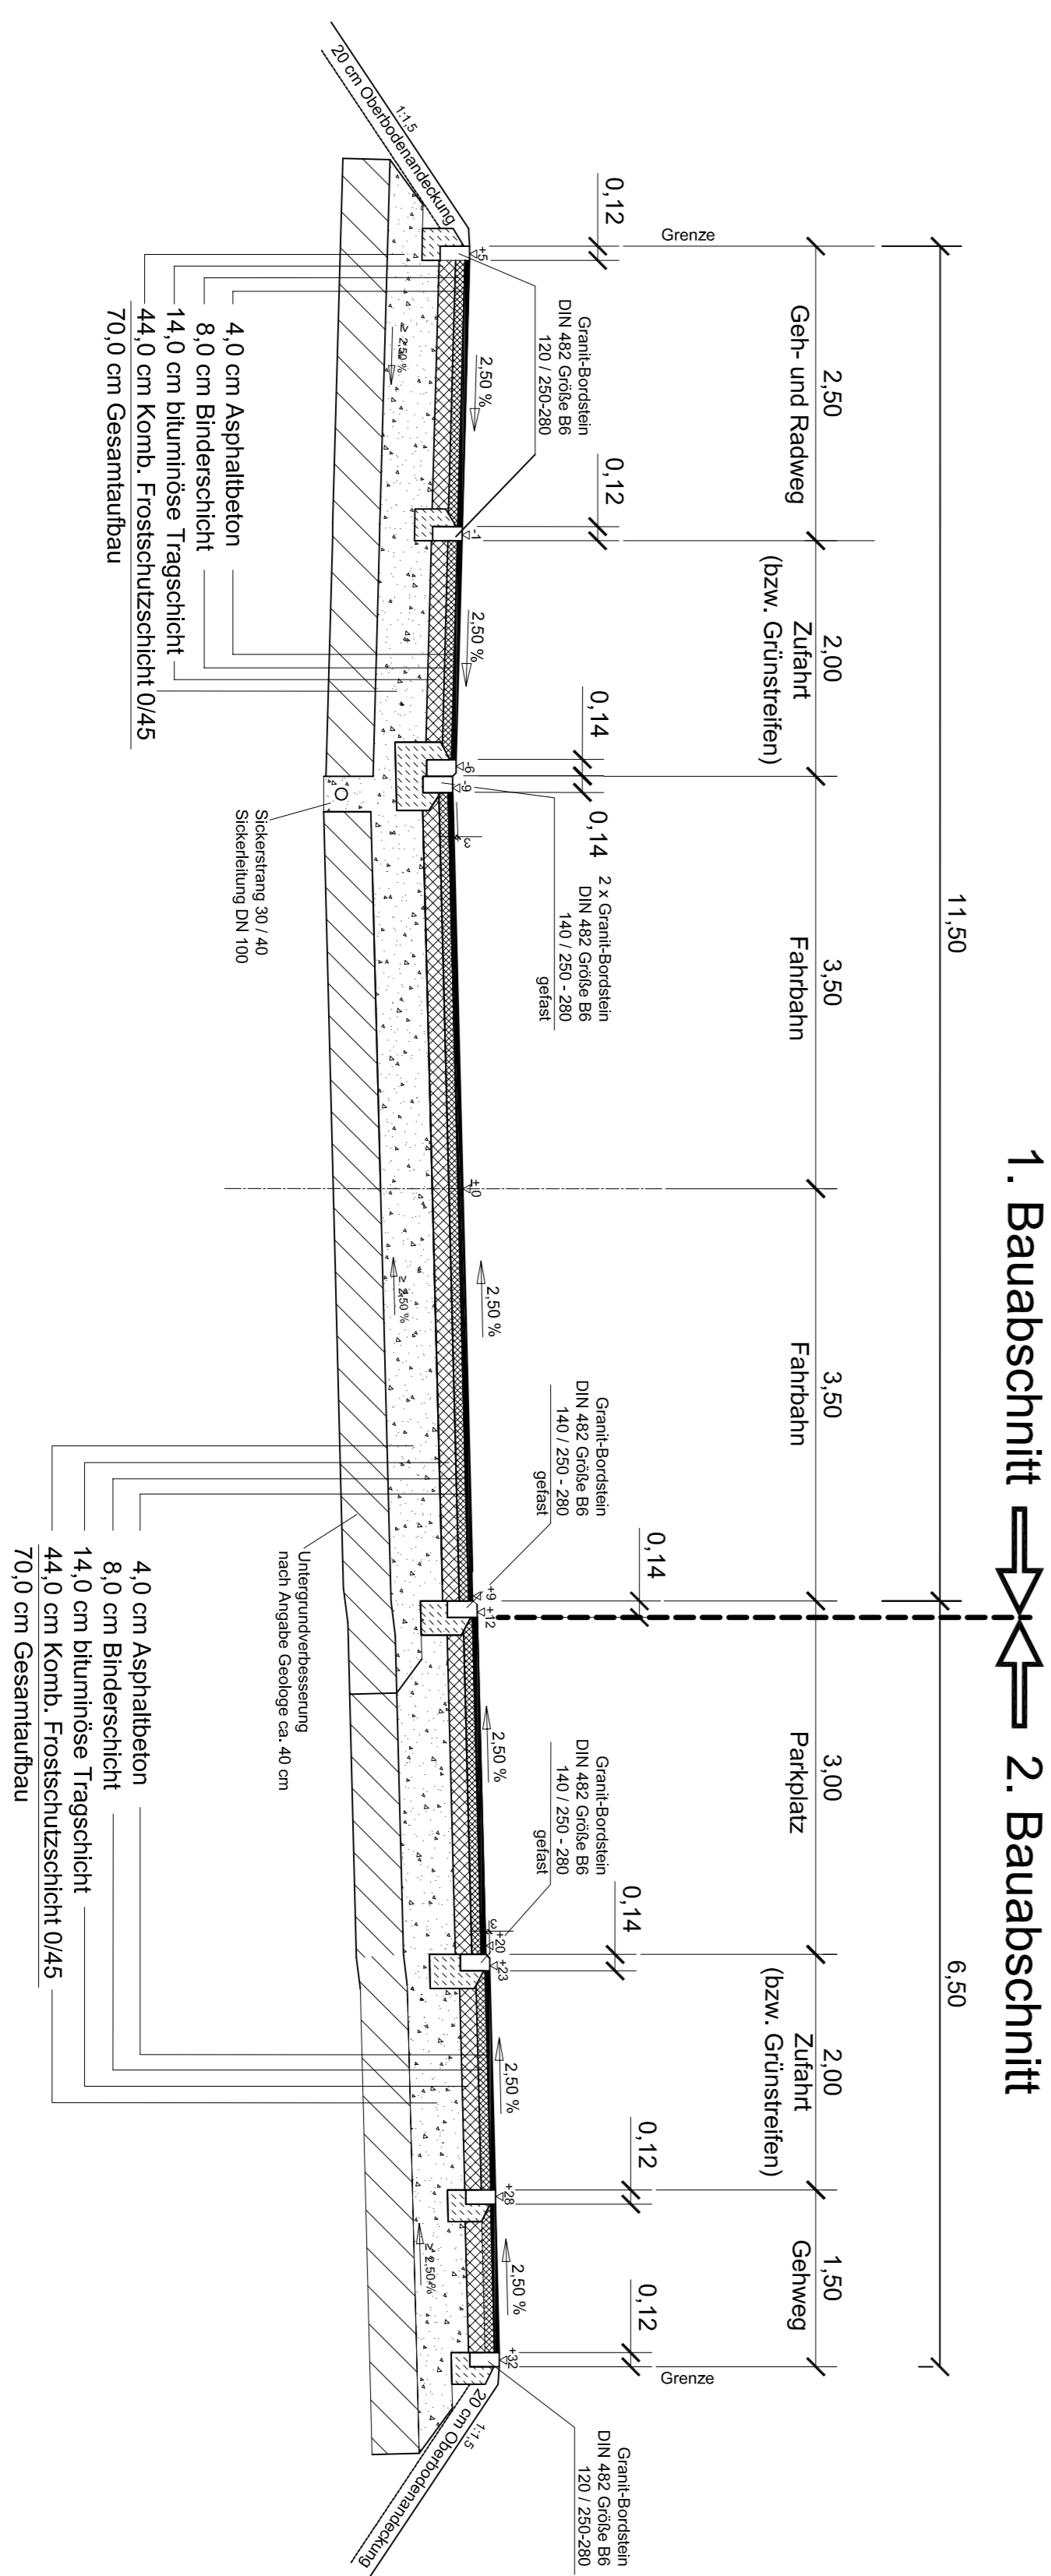

REGELQUERSCHNITT Wirtschaftsweg

M 1 : 50

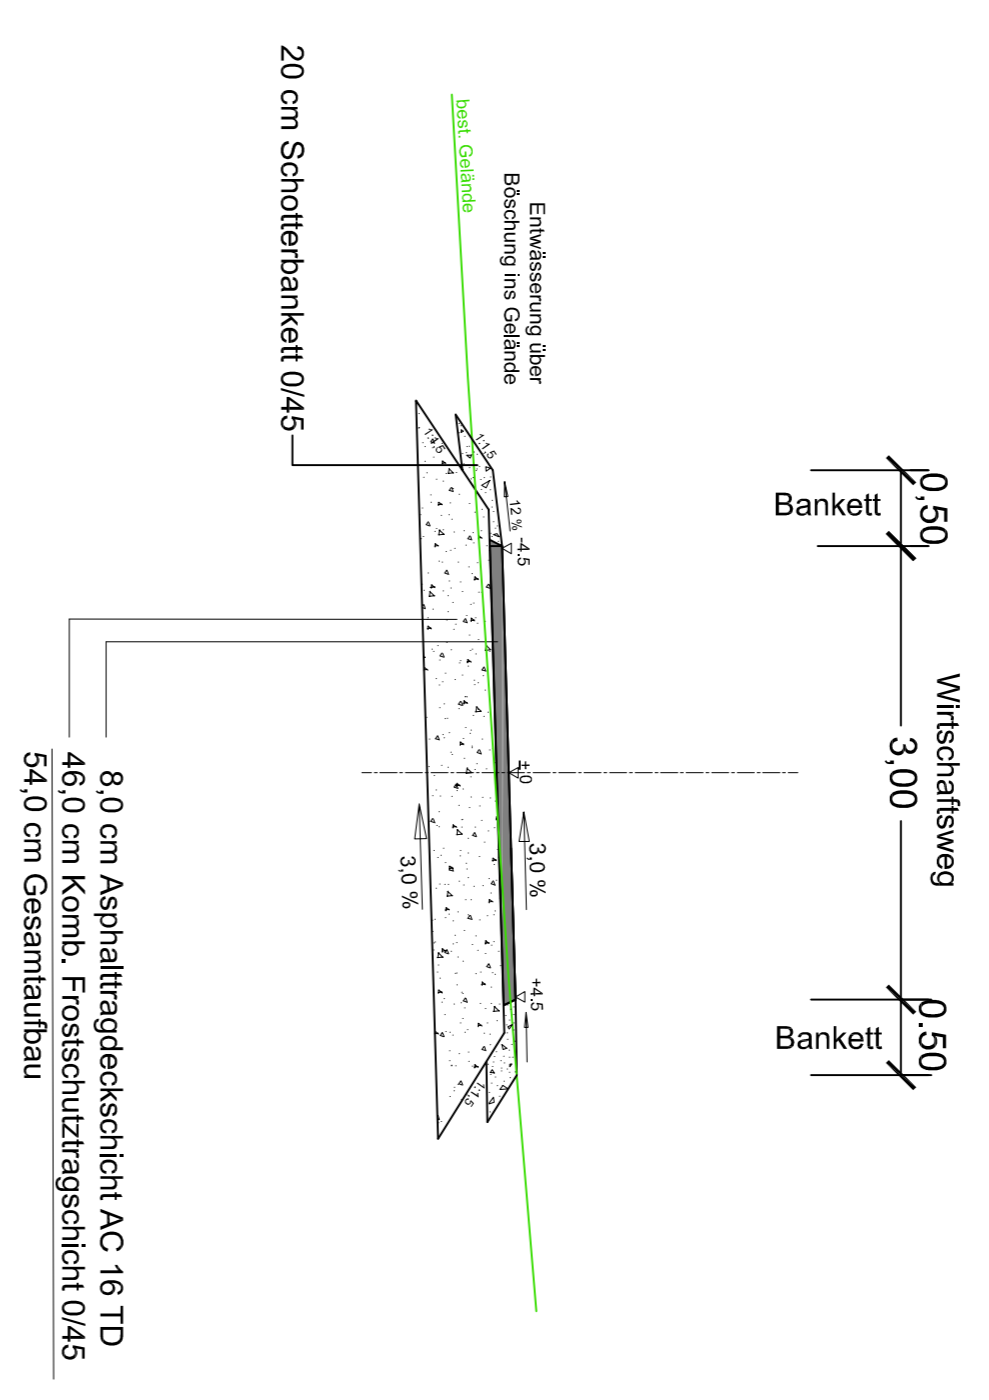

GR 129/2019
Anlage 2

| Index | Name | Änderungen |
|-------|------|------------|
| | | |
| | | |
| | | |

| Datum | Name |
|------------|------|
| 10.10.2018 | Pa |
| | |
| | |

STADT SCHWÄBISCH GMÜND
GEMARKUNG: GÜGLING
Gewerbegebiet "Gügling Nord III"