


Kindergarten St. Katharina

Kath. Kirchengemeinde St. Leonhard, GD - Hussenhofen			
Projekt-Nr.	Bestand	Plan-Nr.	Vermaßstab
337	001	001	1:100
Datum: 20.08.19			
Blatt-Nr.: Kath. Kindergarten St. Katharina			
Blatt-Nr.: 73527 GD-Hussenhofen			
Zweck: Außenanlagen / Sanierung Süd und Südost			
Gezeichnet: 100_Plangrundlage.vwx			
Geprüft: ba			
Auftraggeber: Pfarrei St. Leonhard, St. Leonhard, 73527 Hussenhofen, Tel. 07171 913201, Fax 07171 913204			

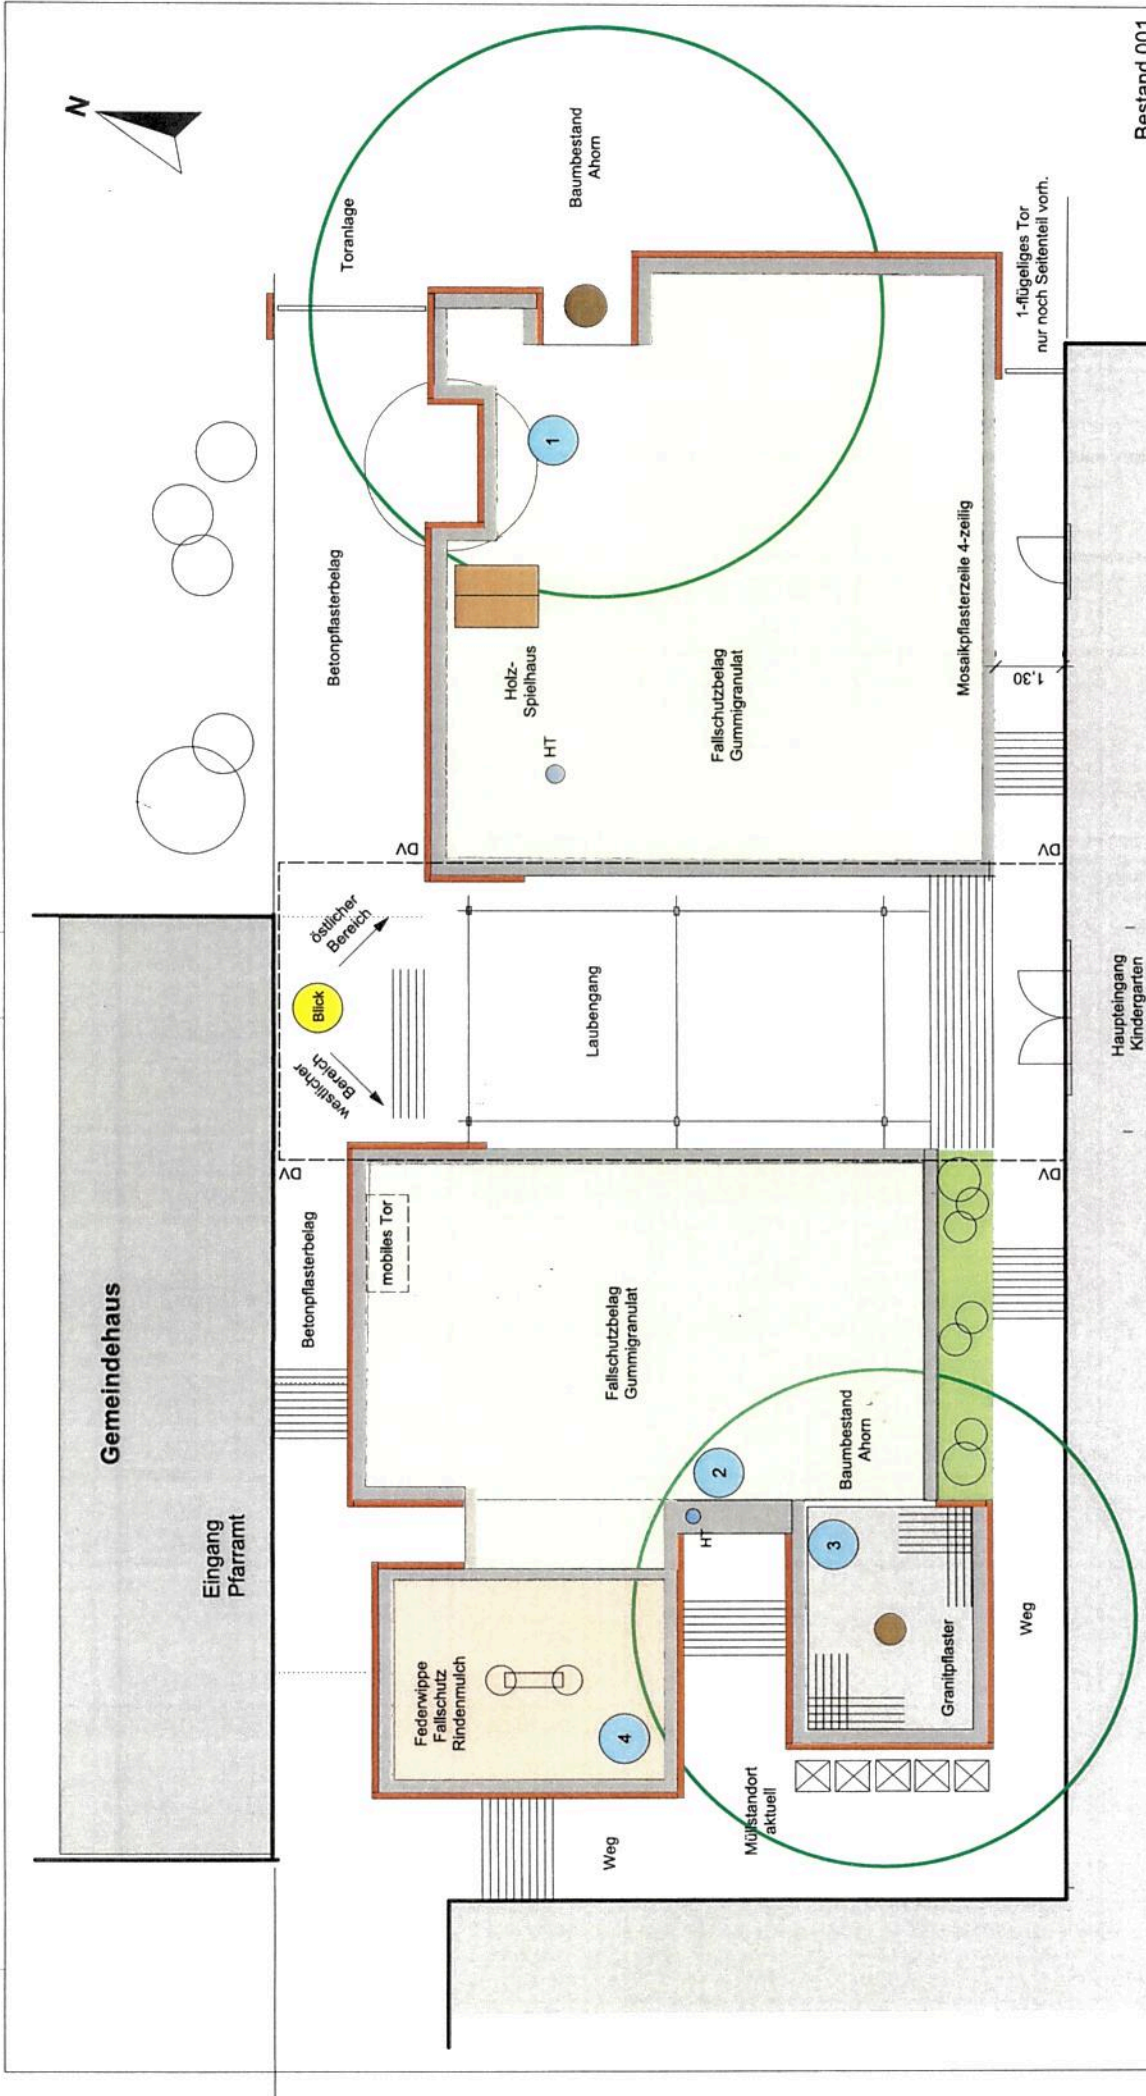

Bestand 001

Projekt-Nr.	337.1	Plan-Nr.		Maßstab	1:100
Datum gez.	29.08.19	Bearbeiter	Kath. Kindergarten St. Katharina		
Datum gepr.			73527 GD-Hussenhofen		
Gezeichnet	ba	Zeichnung	Außenanlagen / Sanierung Hofbereich Nord		
Geprüft			100_Bereich Nord.vwx		
Planung: Freie LA-Architektin Sigrid Bombora 73540 Heubach, Tel. 07173 913293, Fax 07173 913294					

### Kindergarten St. Katharina

Legende:


-  Fotodokumentation Erläuterungsbericht
-  Fotodokumentation Erläuterungsbericht
-  Betonelemente





(Luftbild Quelle LUBW)

**Bereich West**

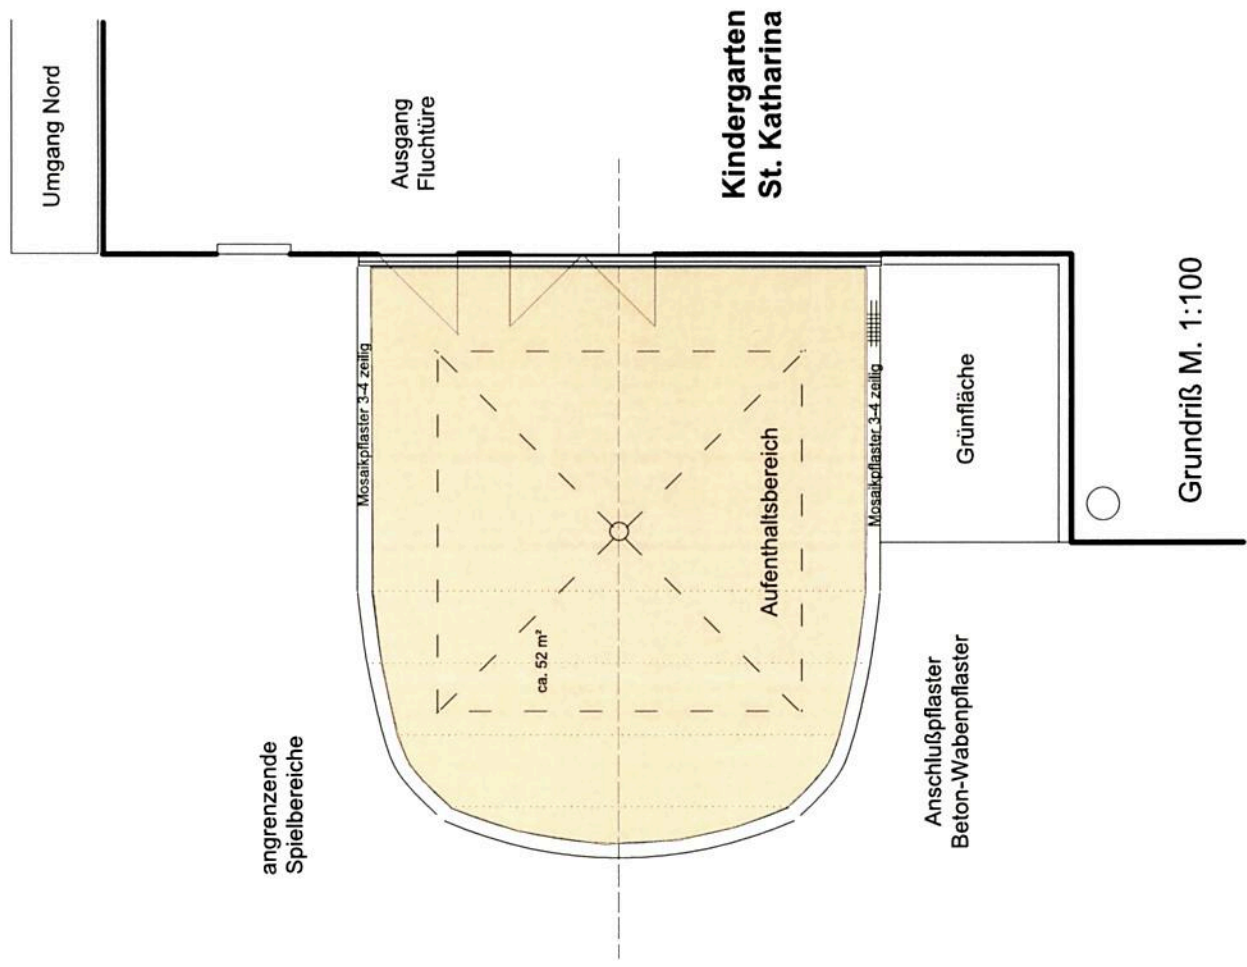

**Grundriß M. 1:100**

**Legende:**



Flächenbelag auf Kunststoffbasis, fugenlos  
 Gummi Granulat-Basissschicht mit Deckschicht  
 Schichtstärken ca. 5-10 mm  
 flächig ausgebrochenen Stellen  
**sanierungsbedürftig**

Kath. Kirchengemeinde St. Leonhard, GD - Hussenhofen	
Projekt-Nr.	Index
337.2	001
Maßstab 1:100	
Datum gez.	Bauvorhaben
05.09.19	Kath. Kindergarten St. Katharina
Datum gepr.	73527 GD-Hussenhofen
	Außenanlagen /
	Sanierung Aufenthaltsbereich West
Gezeichnet	Zeichnung
ba	100_Bereich West.vwx
Geprüft	Planung
	Freie LA-Architektin Sigrid Bombora
	73540 Heubach, Tel. 07173.913293, Fax 07173.913294



Planung 002

Kath. Kirchengemeinde St. Leonhard, GD - Hussenhofen			
Projekt-Nr.	Index	Plan-Nr.	Maßstab
337.1			1:100
Bauvorhaben:			
Datum gez.	Kath. Kindergarten St. Katharina		
29.08.19	73527 GD-Hussenhofen		
Datum gepr.	Außenanlagen / Sanierung Hofbereich Nord		
Zeichnung			
Geschlecht	ba		
Gespräch	100_Bereich Nord.vwx		
Planung			
Freie LA-Architekten Sigrid Bombora			
73540 Heubach, Tel. 07173.913293, Fax 07173.913294			

**Kindergarten St. Katharina**



Kath. Kirchengemeinde St. Leonhard, GD-Hussenhofen	
Projekt-Nr.	Planung
337	002
Maßstab	1:100
Betreiber	
Kath. Kindergarten St. Katharina	
73527 GD-Hussenhofen	
Datum ent.	29.08.19
Datum ggr.	
Außenanlagen / Planung Süd und Südost	
Zeichnung	Planung Süd, Südost.vwx
Gestaltet	
Geprüft	
Auftraggeber	
Fräulein Architektin Sigrid Bombars	
73540 Heubach, Tel. 07173.913293, Fax 07173.913294	

Haupteingang  
Kindergarten

Toranlage

gestaltete  
Grünfläche

# Kindergarten St. Katharina

Verbindungsweg  
asphaltiert, gepflastert

Baum  
geplant

Hecke

Hecke

**Erweiterung**  
ca. 130 m²

Wasser  
spiele

Quell-  
stein

Sonnen-  
schirme

Wiesenfläche

Wiesenfläche  
für Freie Spiele

Sitzen

2-fach  
Schaukel

Baum-  
bestand  
Erhalt

Verbindungsweg

Abgang UG

Hochbeet

Hartplatz  
Bewegung  
Aufenthalt

Garten  
ausgang 2x

Gartengrundstück  
Wohnbebauung

Gartengrundstück  
Wohnbebauung

