


Anlage 1

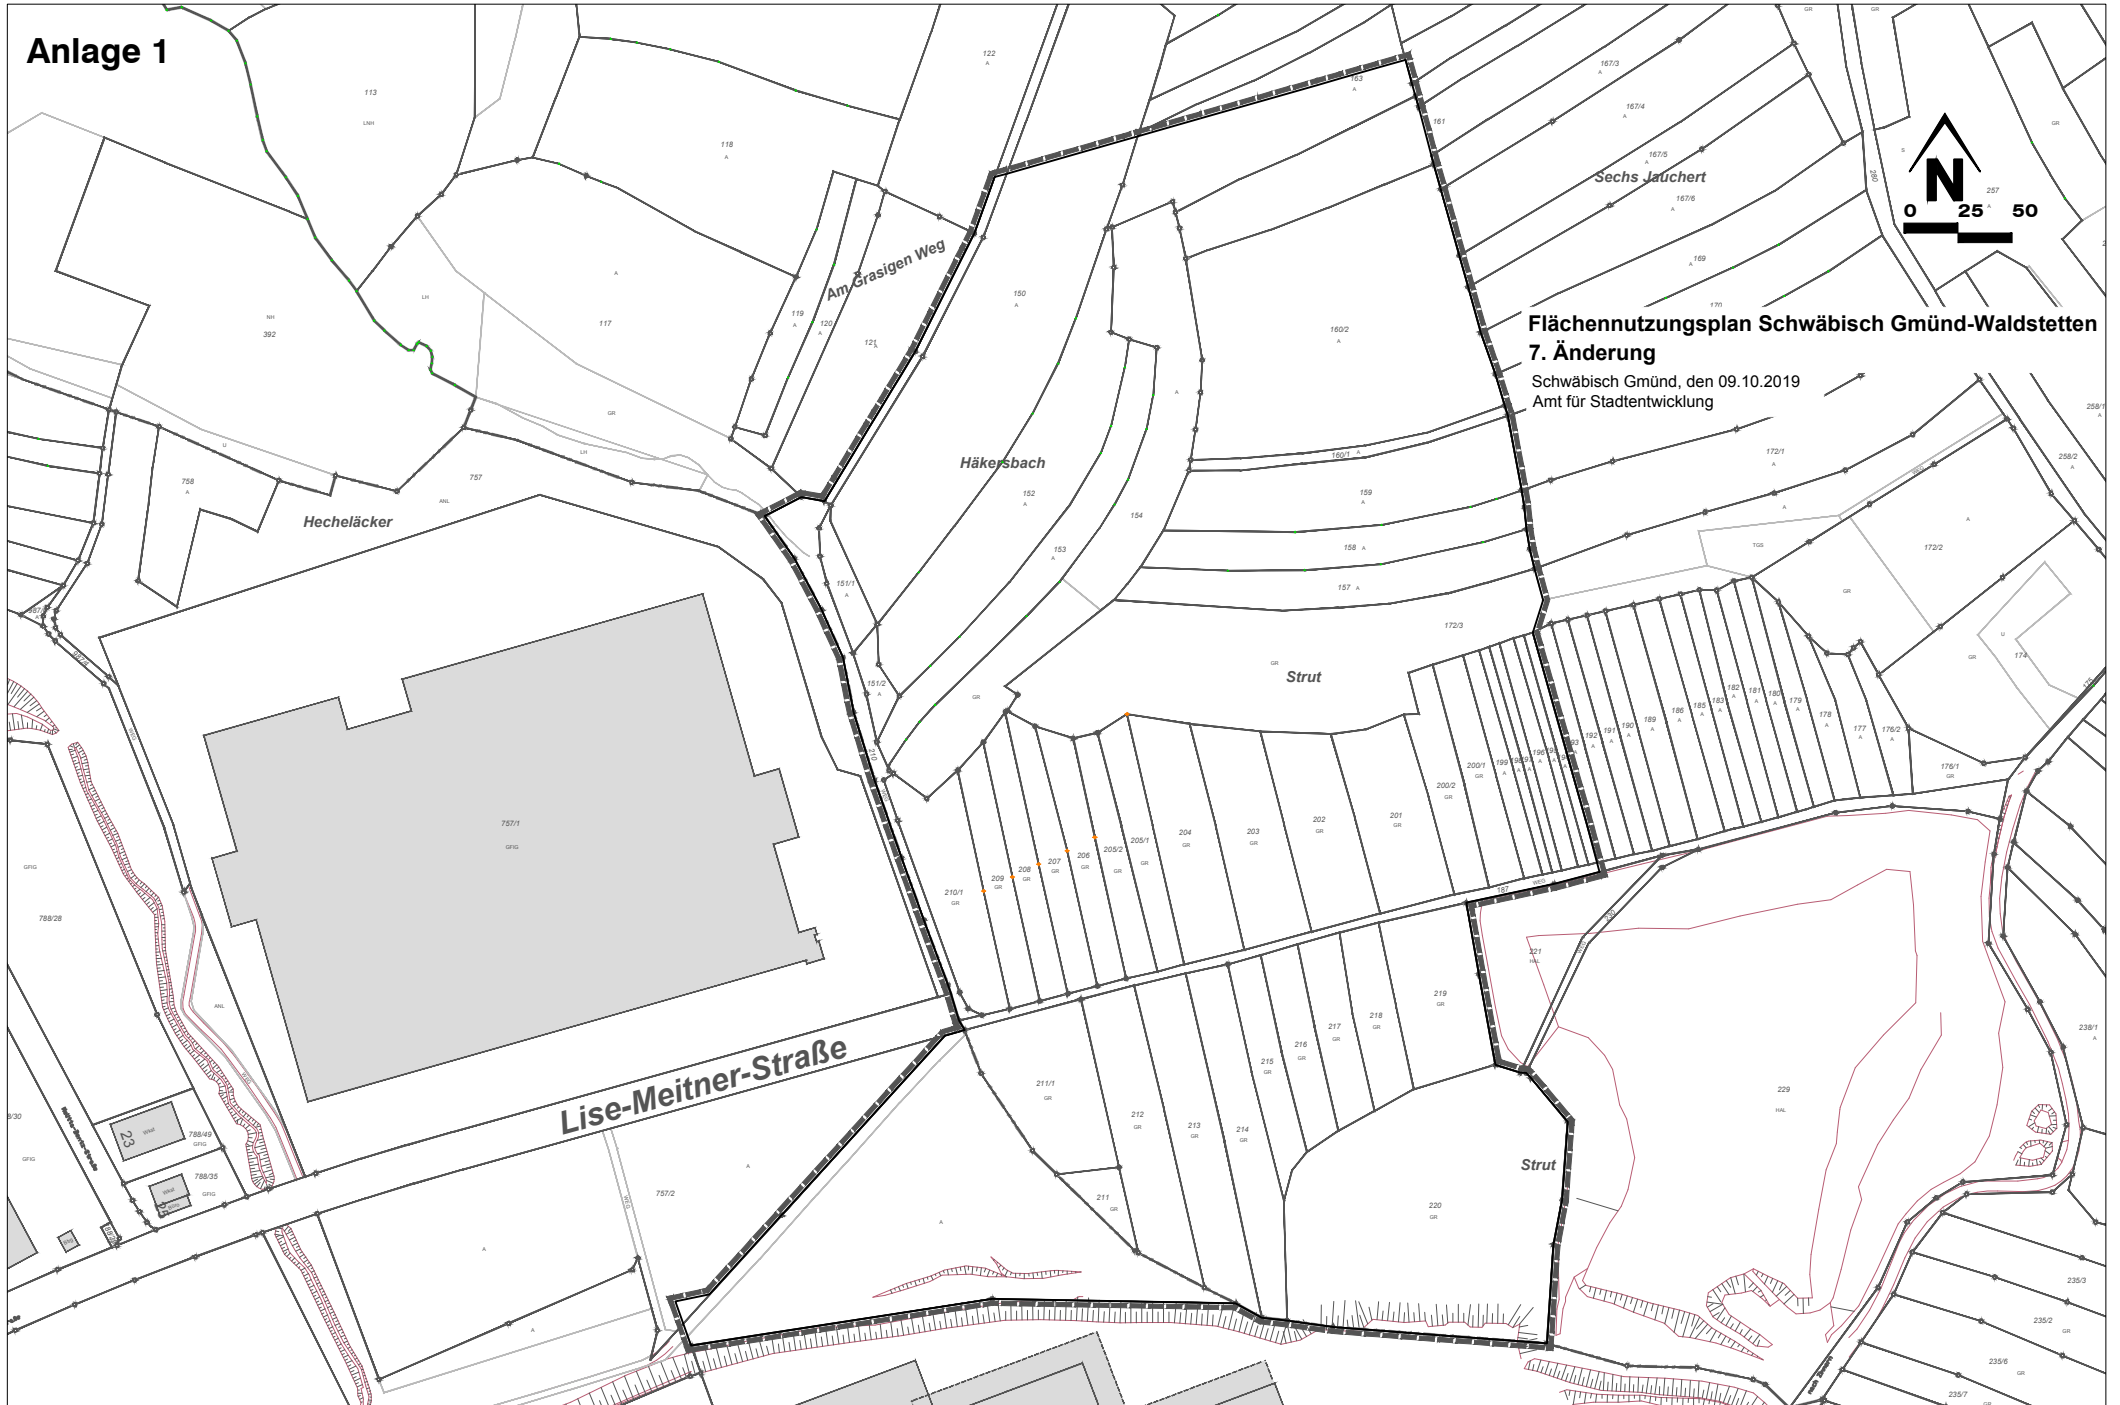

Flächennutzungsplan Schwäbisch Gmünd-Waldstetten 7. Änderung

Schwäbisch Gmünd, den 09.10.2019
Amt für Stadtentwicklung

