
Anlage 2

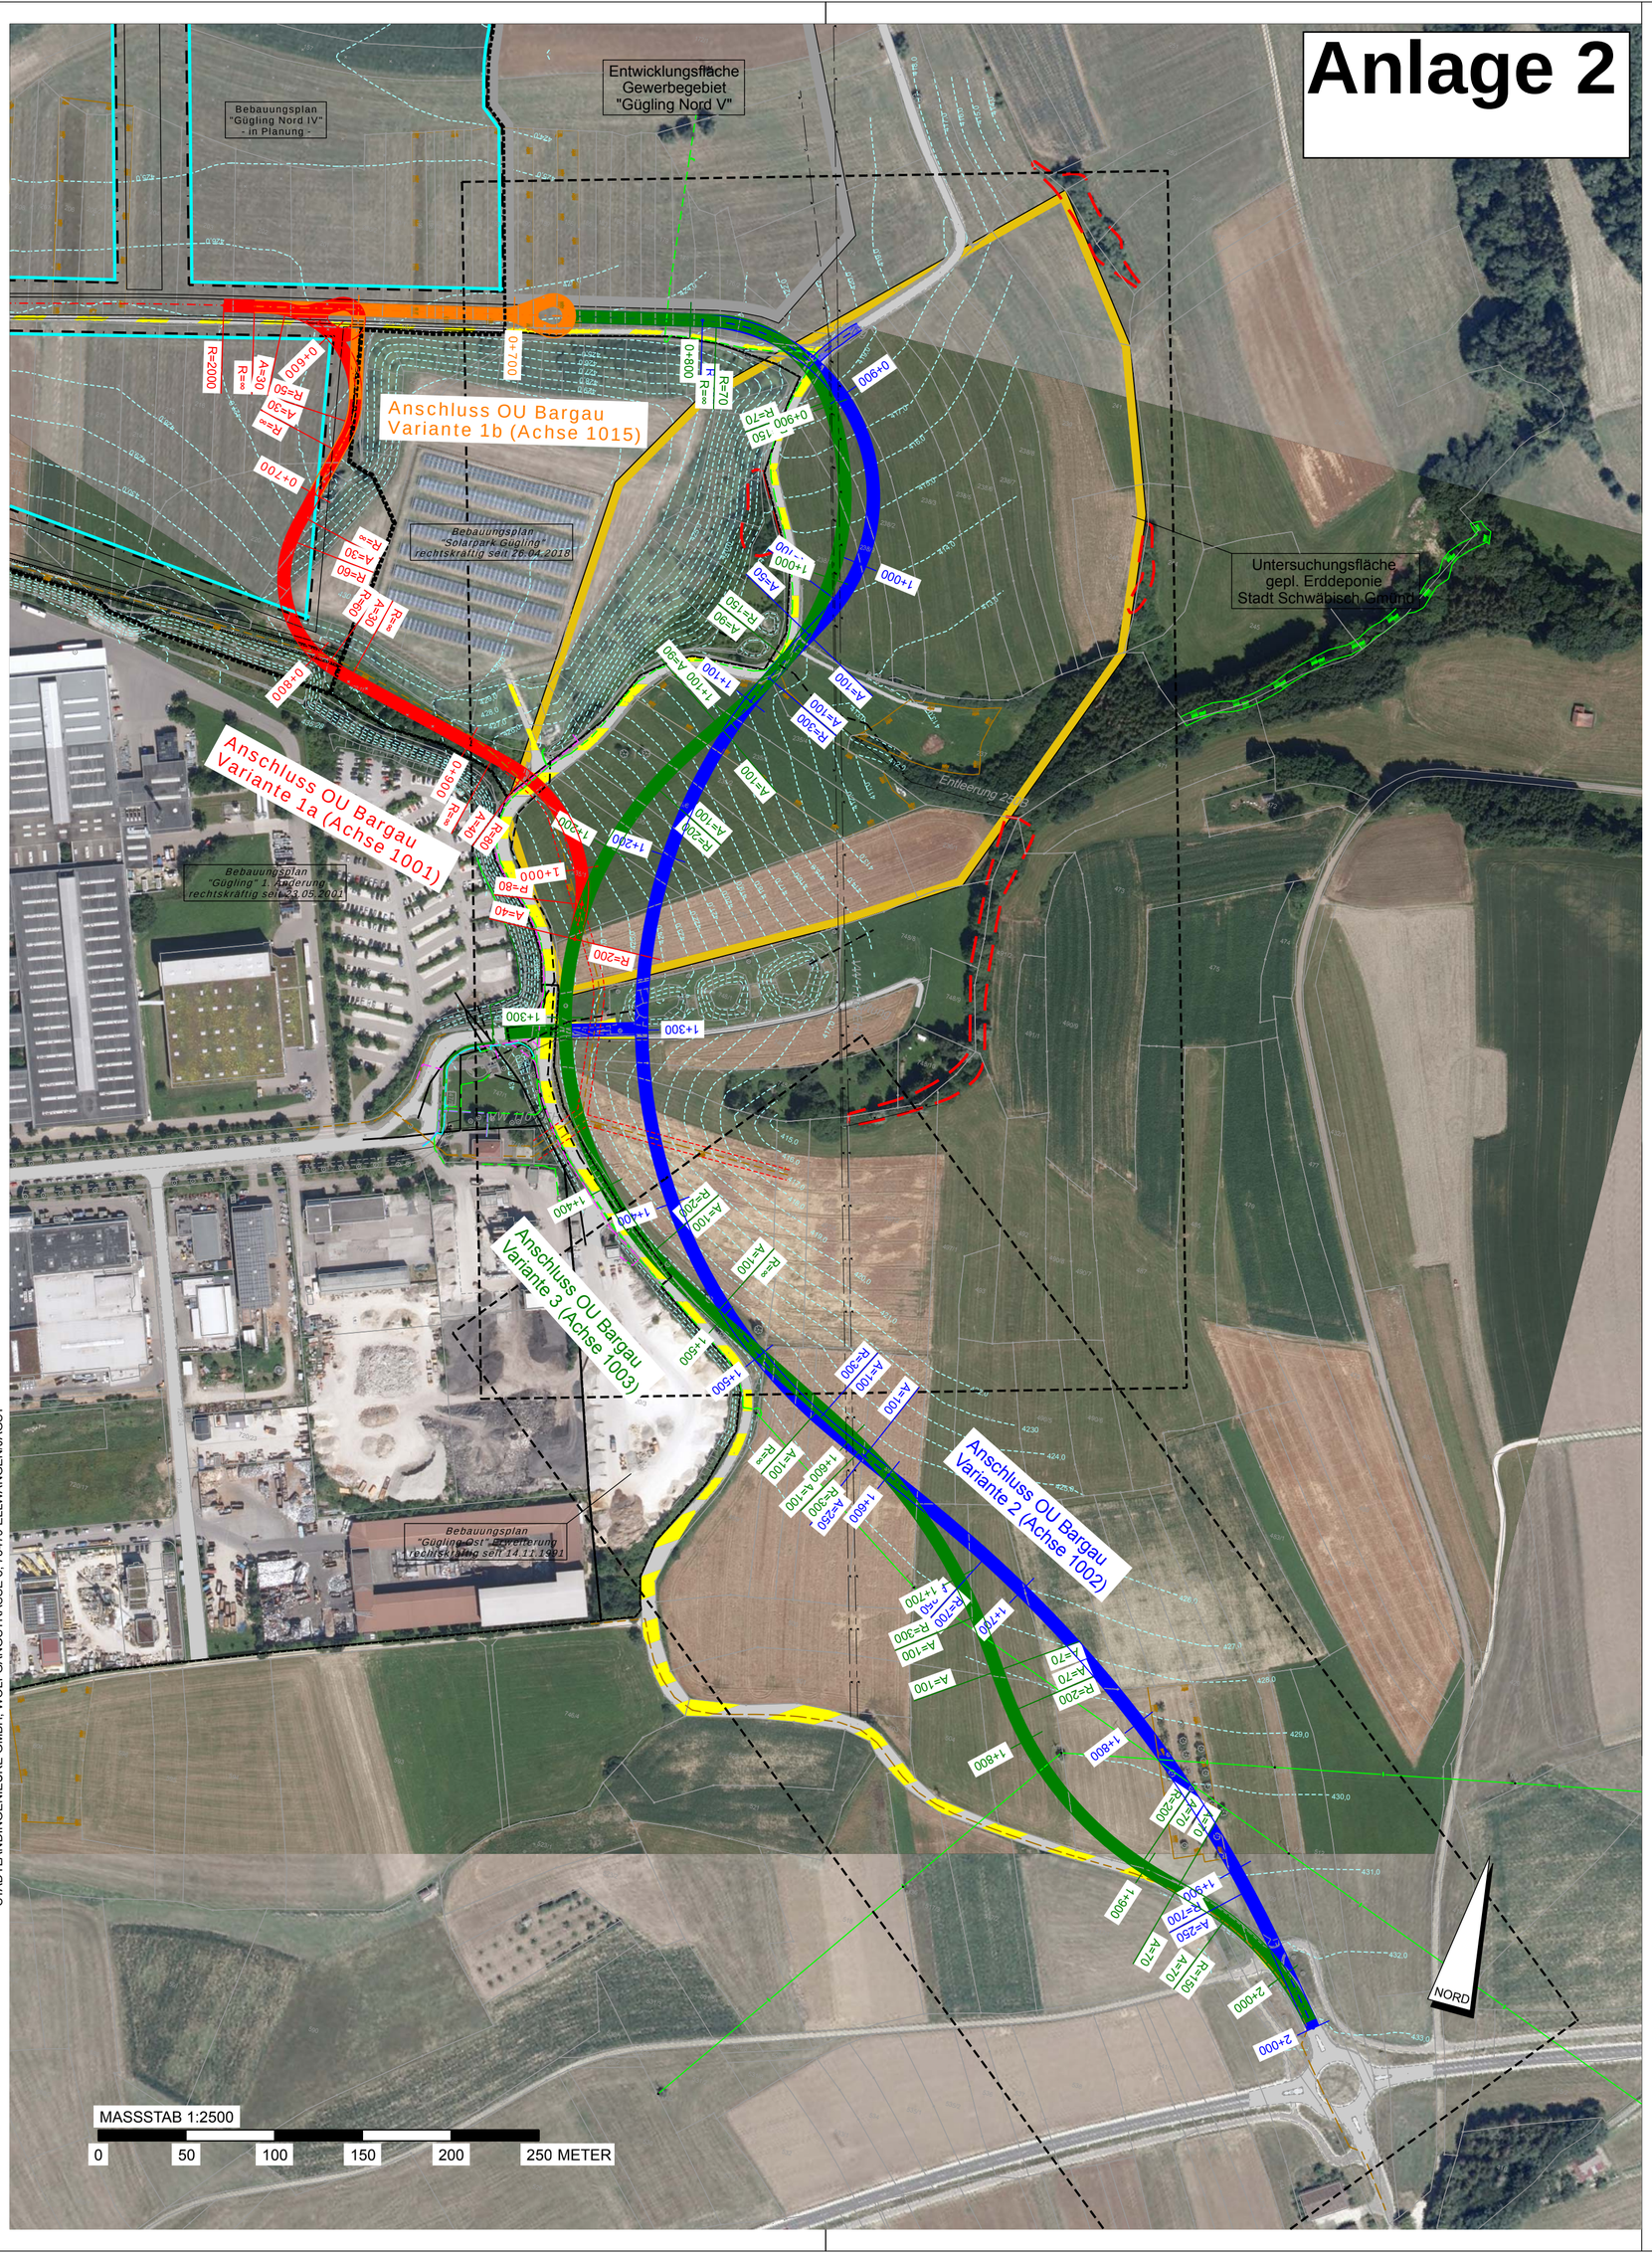

STADTLANDINGENIEURE GMBH, WOLFGANGSTRASSE 8, 73479 ELLWANGEN/JAGST

ZEICHENERKLÄRUNG

BESTAND

Hinweis: Nicht alle aufgeführten Zeichen müssen zwingend im Plan vorkommen und dem angegebenen Maßstab entsprechen

- trigonometrischer Punkt/Polygonpunkt/Höhenfestpunkt
- Geländer
- Zaun / Tor im Zaun
- Stützmauer/Mauer
- Hecke
- Leitplanke einfach/doppelt
- Bordsteinunterkante
- Fahrbahn-/Wegrand
- best. Böschung
- Laubbaum/Nadelbaum/Zierbaum
- Gebüsch
- Waldrand
- Leitungsmast/Lichtmast/Schaltkasten
- Kanalschacht/Muldeneinlauf/Böschungsstück
- Straßenablauf
- Entwässerungsrinne
- 00380.215 D 458.14 S 454.97 — bestehender Kanalschacht mit Schachtnummer, Deckel- und Sohlhöhe
- Hydrant Unterflur mit Schacht/ohne Schacht/ Hydrant Oberflur
- Wasserstreckenschieber/-HA-Schieber
- Stationierungszeichen der Straßendatenbank/ Ortsschild/Ampel
- Gemarkungsgrenze
- geplante Grenze gemäß Flurbereinigung
- Geltungsbereich best. Bebauungsplan
- Geltungsbereich gepl. Bebauungsplan

- DN 400 — Schmutz-/Mischwasserkanal
- DN 300 — Regenwasserkanal
- Abwasserdruckleitung
- SR SR — Sickerrohrleitung
- W W — Wasserleitung
- FW FW — Fernwärmeleitung
- G GH — Gasleitung/Gashochdruckleitung
- St St — Steuerkabel
- 20 kV E — Stromerdleitung 20 kV/Niederspannung
- Stromfreileitung
- Oberleitung Bahn
- L L — Straßenbeleuchtungskabel
- F — Fernmeldekabel/-freileitung
- B B — Breitband-/LWL-Kabel
- Breitbandleerrohr / Breitbandleerrohr-Hausanschluss
- LR LR — Leerrohr
- Schutzstreifen
- Altlasten
- N L — Naturschutz-/Landschaftsschutzgebiet
- WaW WP — Waldschutzgebiet/Naturpark
- ND ND — flächenhaftes/einzelhaftes Naturdenkmal
- FFH Vogel — FFH-Gebiet/Vogelschutzgebiet
- MÄH MÄH — Mähwiesen
- Biotop
- Wasserschutzgebiet
- Überschwemmungsgebiet

Liegenschaftskataster gemäß ALK - Stand: STW Schwäbisch Gmünd
Kanaltrassen im angrenzenden Bereich aus Bestandsplänen
Höhen über NN im neuen System (tachymetrische Aufnahme STW Schwäbisch Gmünd)
Übernahme Leitungsbestand - Stand: STW Schwäbisch Gmünd

Änderung/Ergänzung	Datum	Gezeichnet	Geprüft

Diese Unterlage darf ohne Genehmigung der **stadtland**ingenieure GmbH nicht veröffentlicht, vervielfältigt oder geändert werden und ist ausschliesslich für das aus dem Planstempel ersichtliche Projekt zu verwenden.

Bauherr: **Schwäbisch Gmünd**

Schwäbisch Gmünd,

Projekt: ANBINDUNG GE GÜGLING NO[illegible] A[illegible]IE OU BARGAU - ABSCHNITT 2
- Vorplanung -

Anlage: SG1905 / 1

Plan: Übersichtslageplan
Trassenvariante 1a, 1[illegible] Luftbild

Maßstab: 1:2.500

Bearbeitet: 11/19 [illegible] 11/19 - Zo

Planformat: 0.00 * 0.00 = 0.00 m²

Gefertigt: Ellw[illegible]gen,

stadtlandingenieure GmbH
73479 Ellwangen
Wolfgangstraße 8
Telefon 07961 9881-0
Telefax 07961 9881-55
office@stadtlandingenieure.de
www.stadtlandingenieure.de

stadtlandingenieure

SG1905/V2-ÜLP_LuBi.PLT VOM 12.12.19/rk

- VORABZUG -