


UNTERGESCHOSS m.1.100_20.03.2014

BV: U1326 Umnutzung Bürogebäude zu Kindertagesstätte Blumenwiese im EG, Büro im OG und Wohnen im DG, Leutzesstraße 59, 73525 Schwäbisch Gmünd
 BH: Yunus Emre Förderverein e.V., Bocksgasse 29, 73525 Schwäbisch Gmünd, Vertreten durch Herr Ahmet MISIR
 id: architekten_dipl_ing. architekt mustafa yazici i. dipl_ing. architekt michael verheyen_tel.07171.405410_fax.07171.405410_marie-curie-strasse 19_73529 schwäbisch gmünd

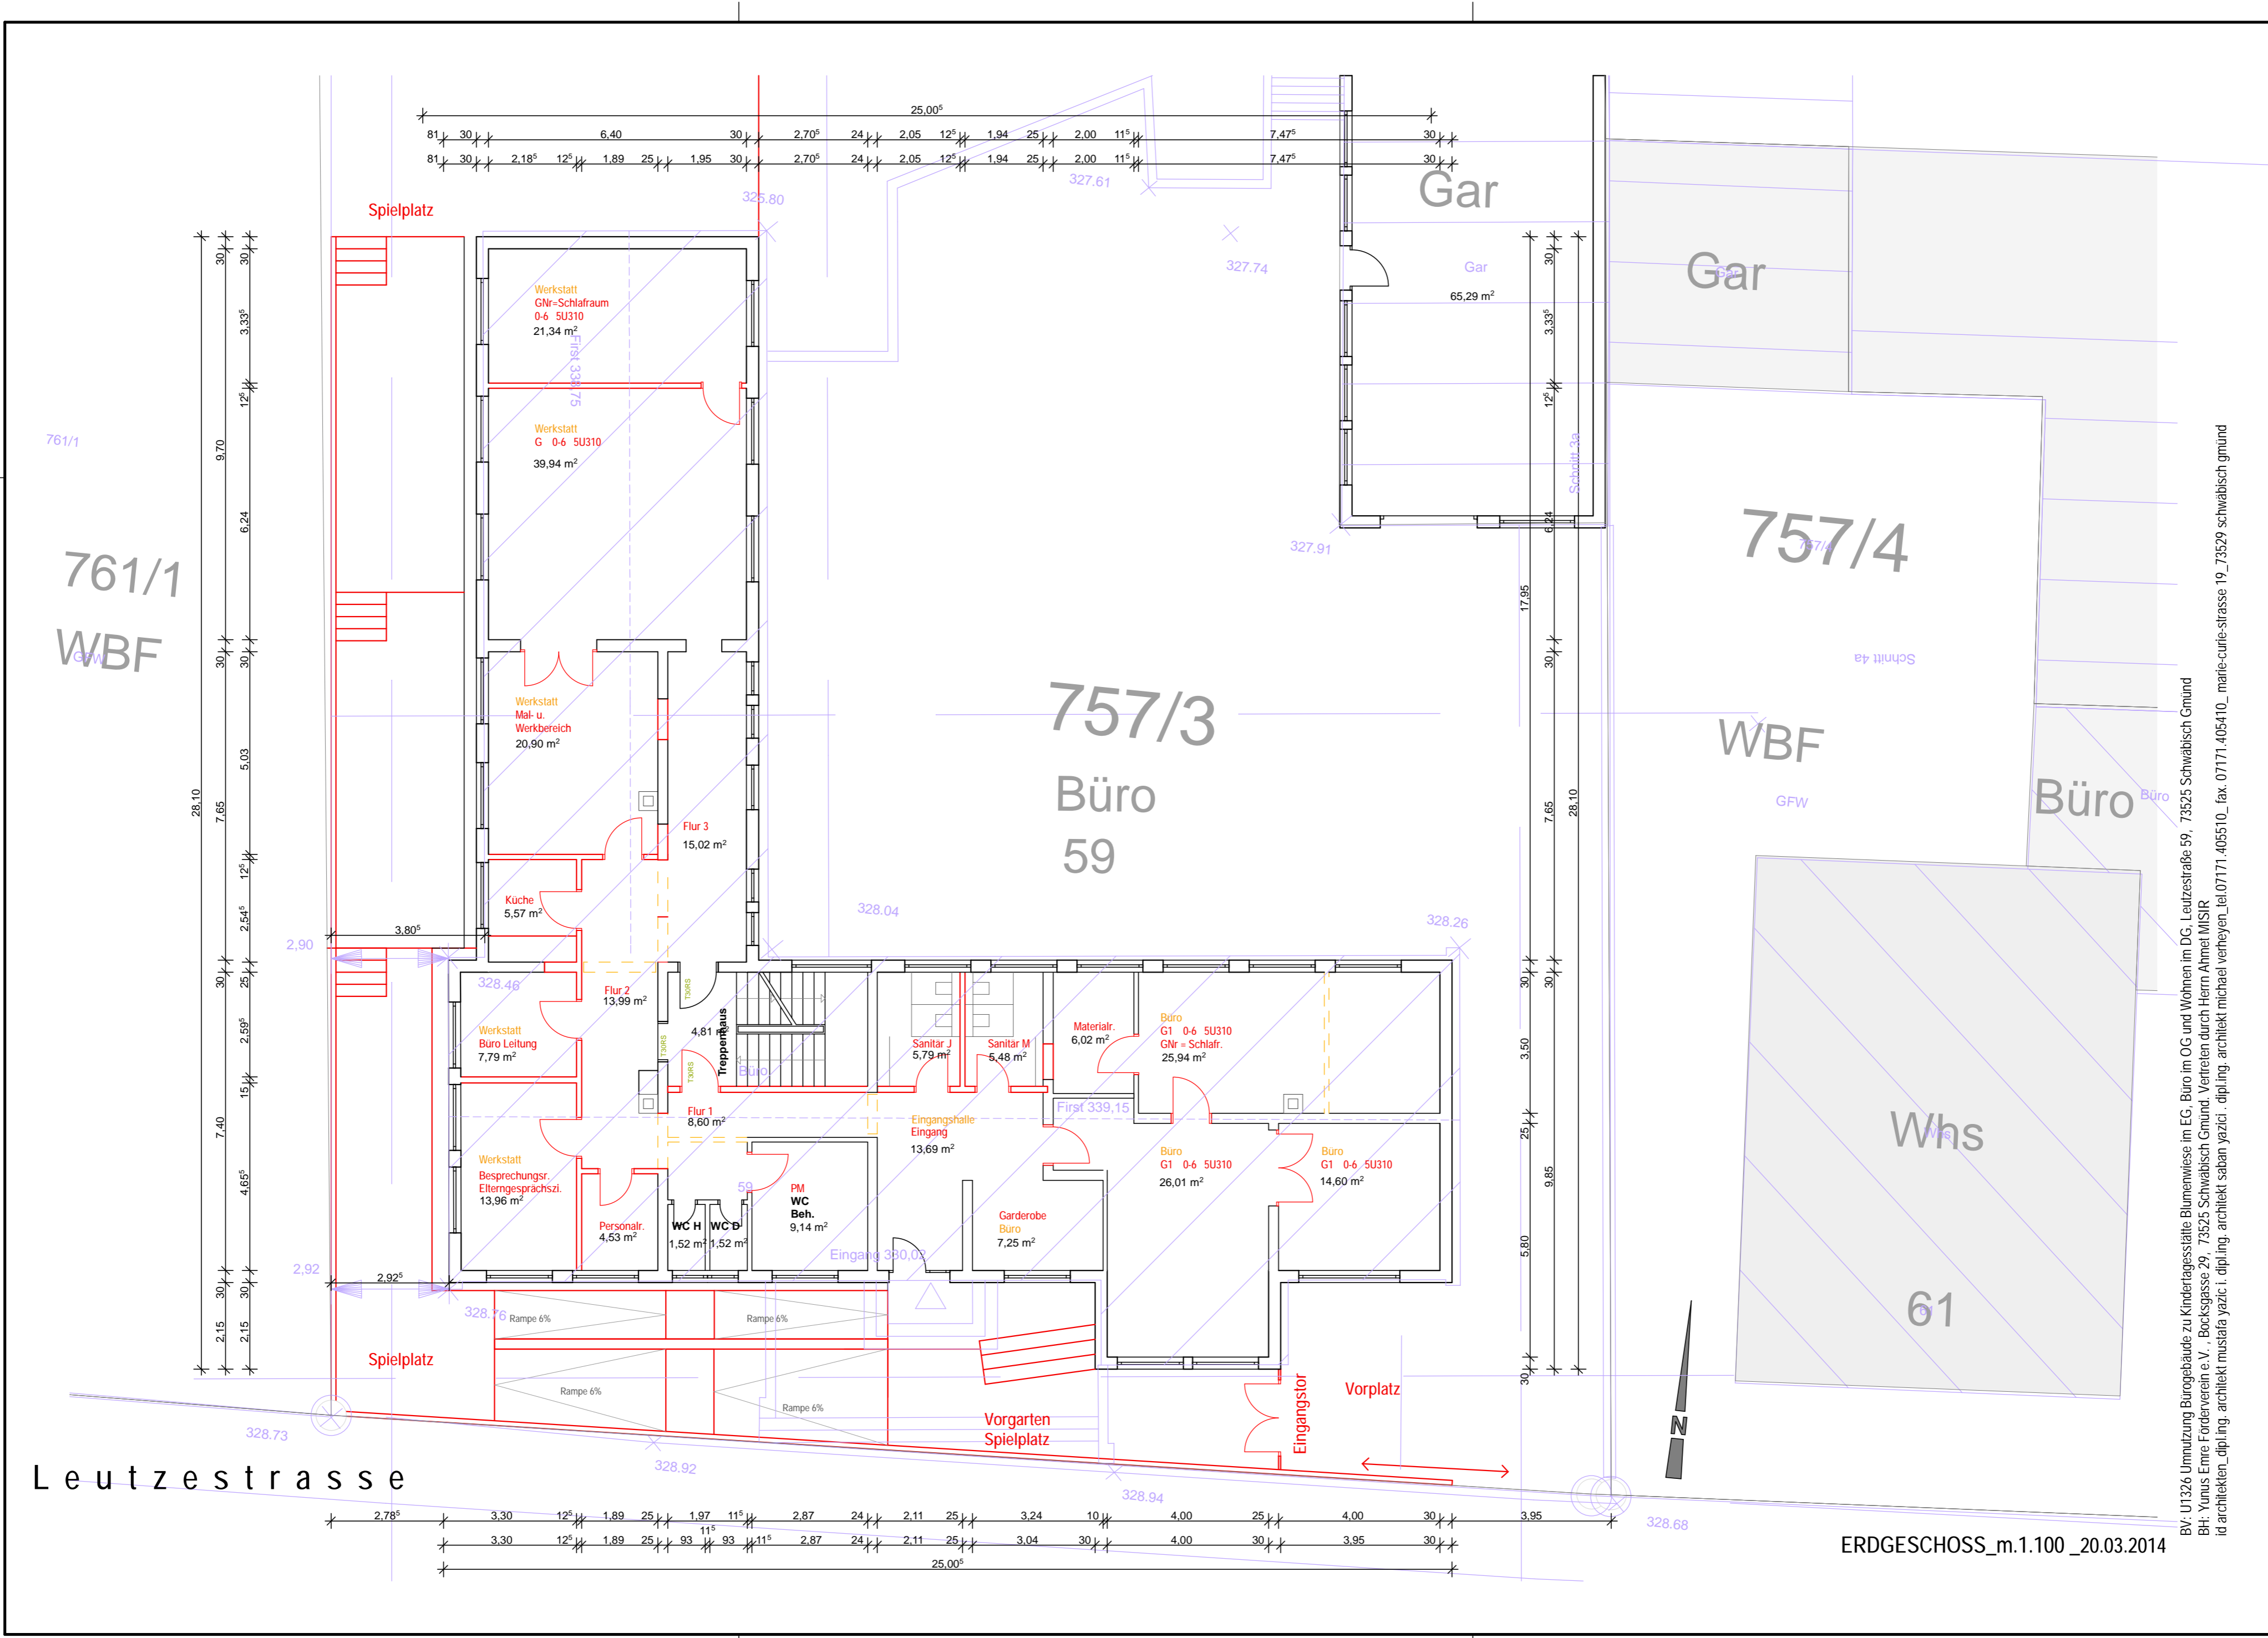

761/1
WBFB

757/3
Büro
59

757/4
WBFB


Büro

Whs
61


Leutzestrasse

ERDGESCHOSS_m.1.100_20.03.2014

BV: U1326 Umnutzung Bürogebäude zu Kindertagesstätte Blumenwiese im EG, Büro im OG und Wohnen im DG, Leutzestraße 59, 73525 Schwäbisch Gmünd
 BH: Yunus Emre Förderverein e.V., Bocksgasse 29, 73525 Schwäbisch Gmünd, Vertreten durch Herrn Ahmet MISIR
 id: architekten_dipl.ing. architekt mustafa yazici i. dipl.ing. architekt saban yazici. dipl.ing. architekt michael verheyen_tel.07171-405510_fax.07171-405410_marie-curie-strasse 19_73529 schwäbisch gmund

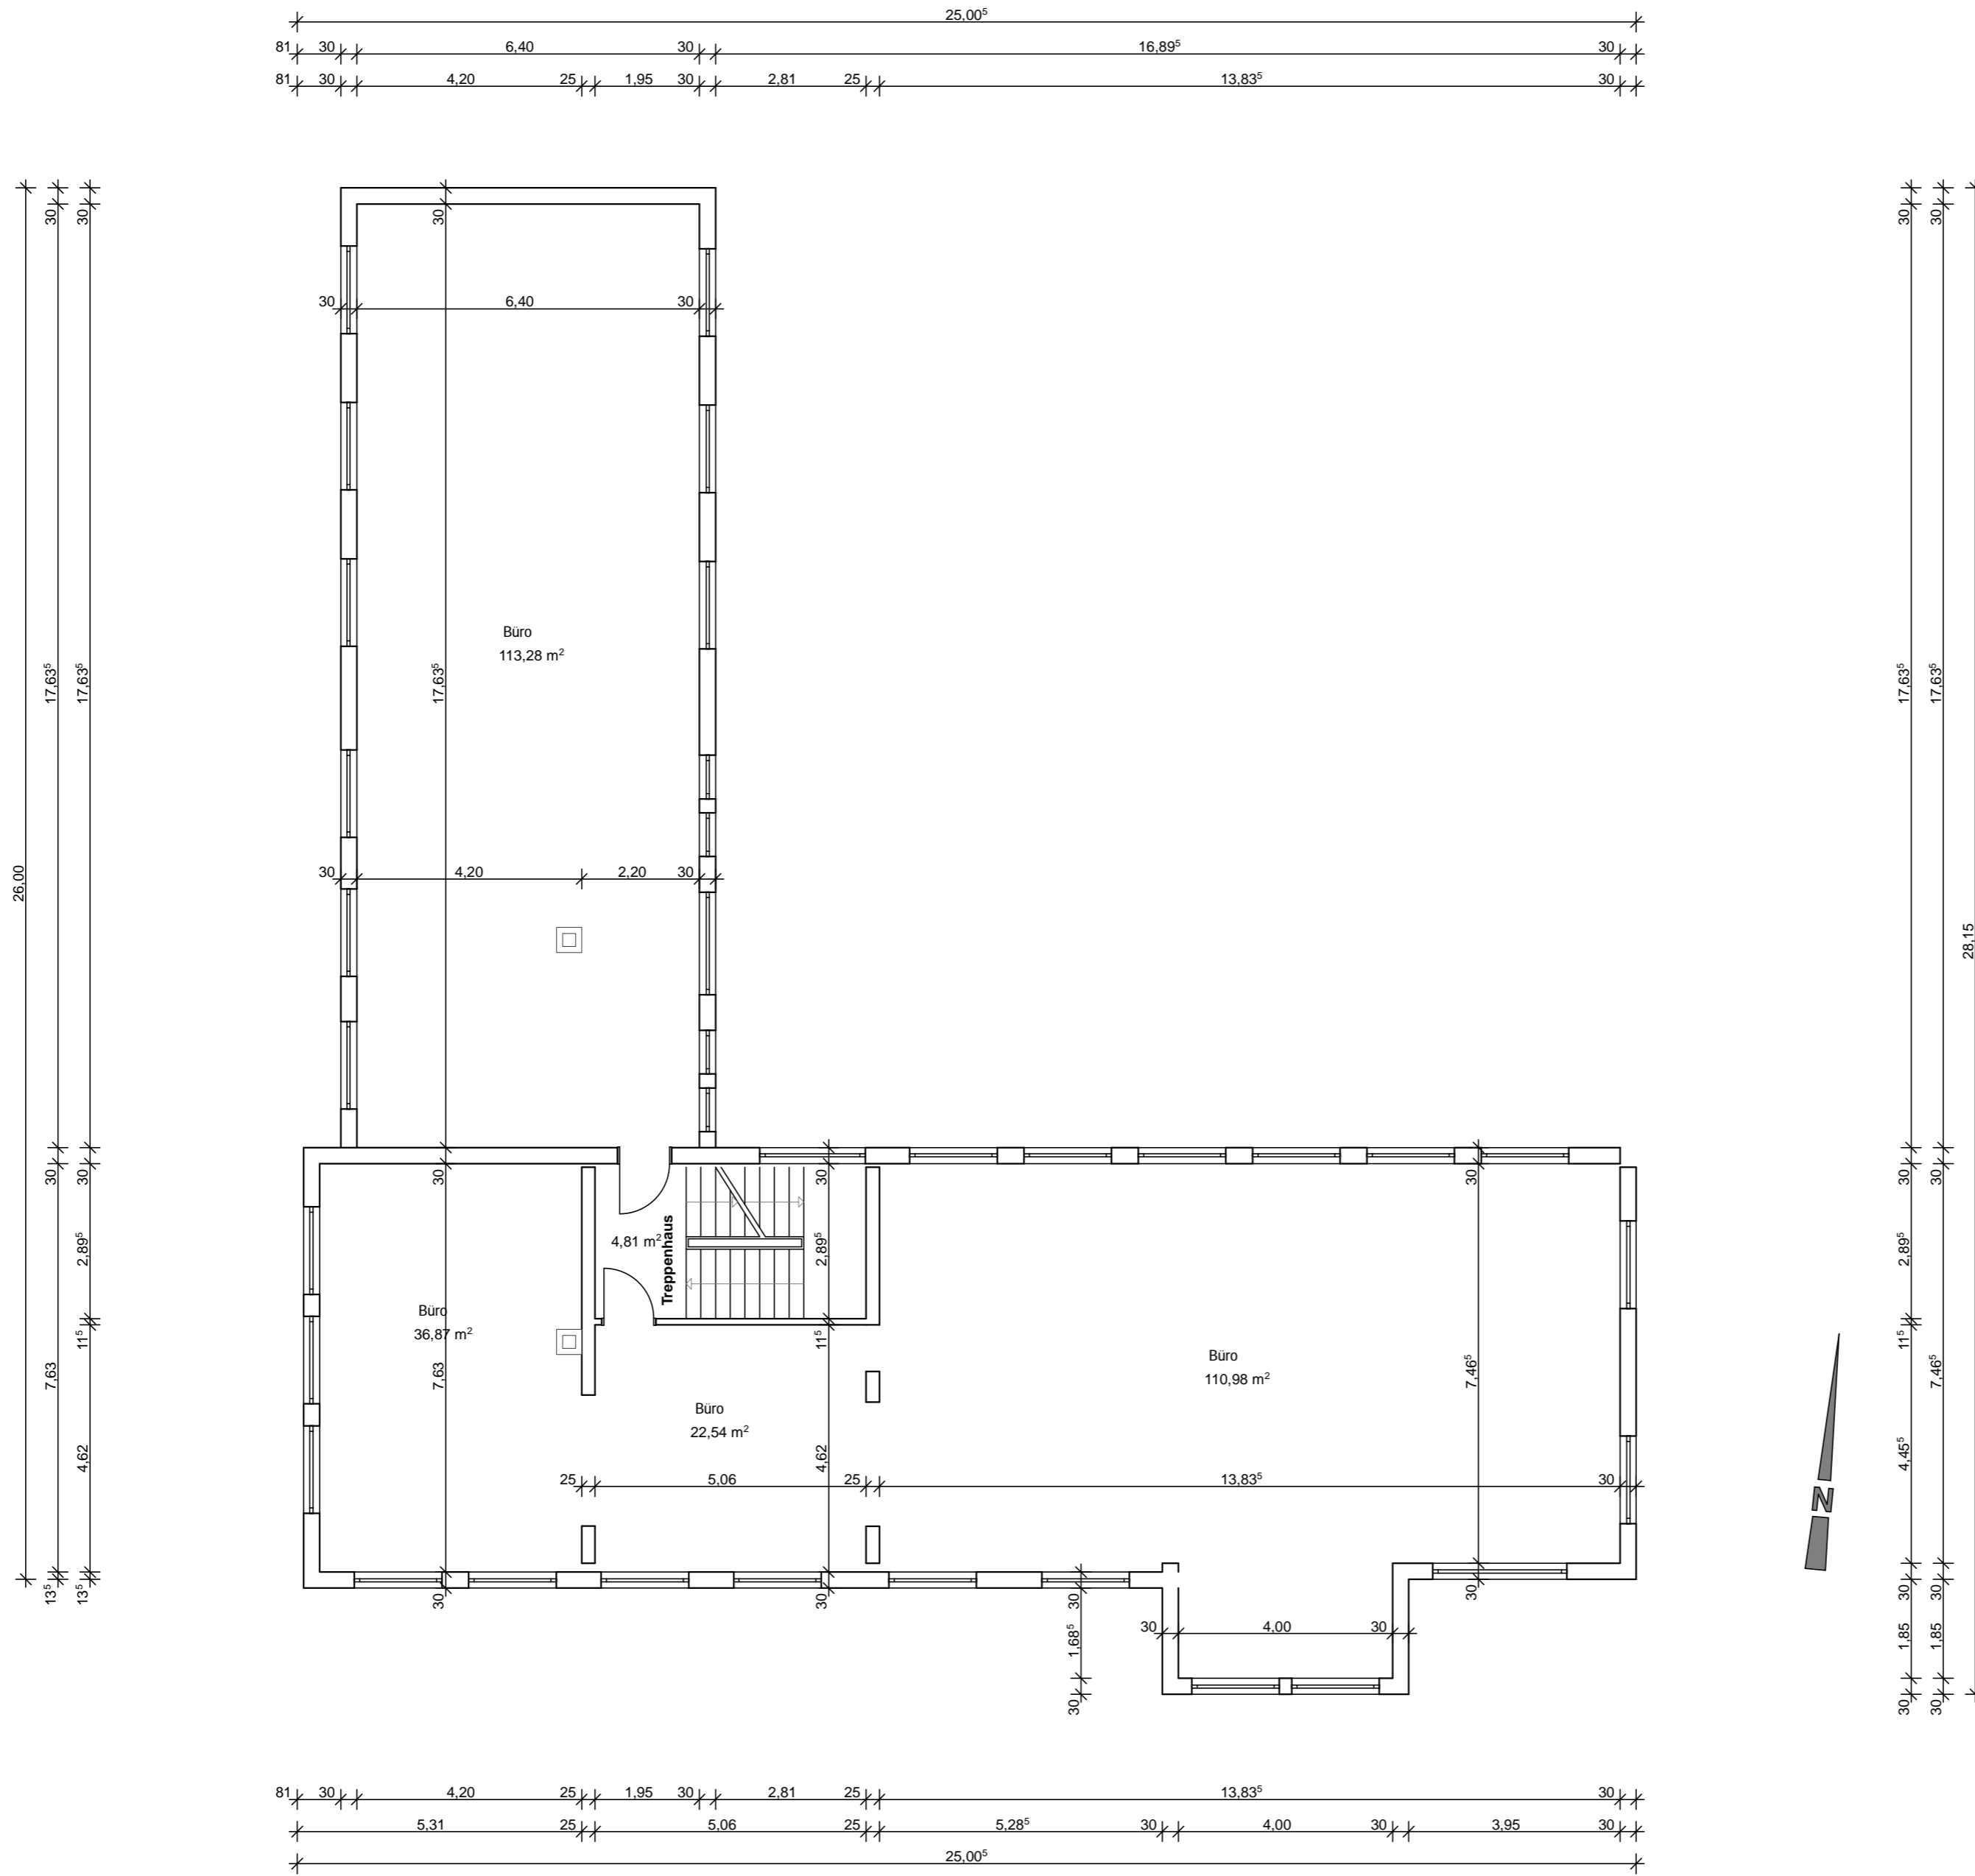

1.OBERGESCHOSS_m.1.100_20.03.2014

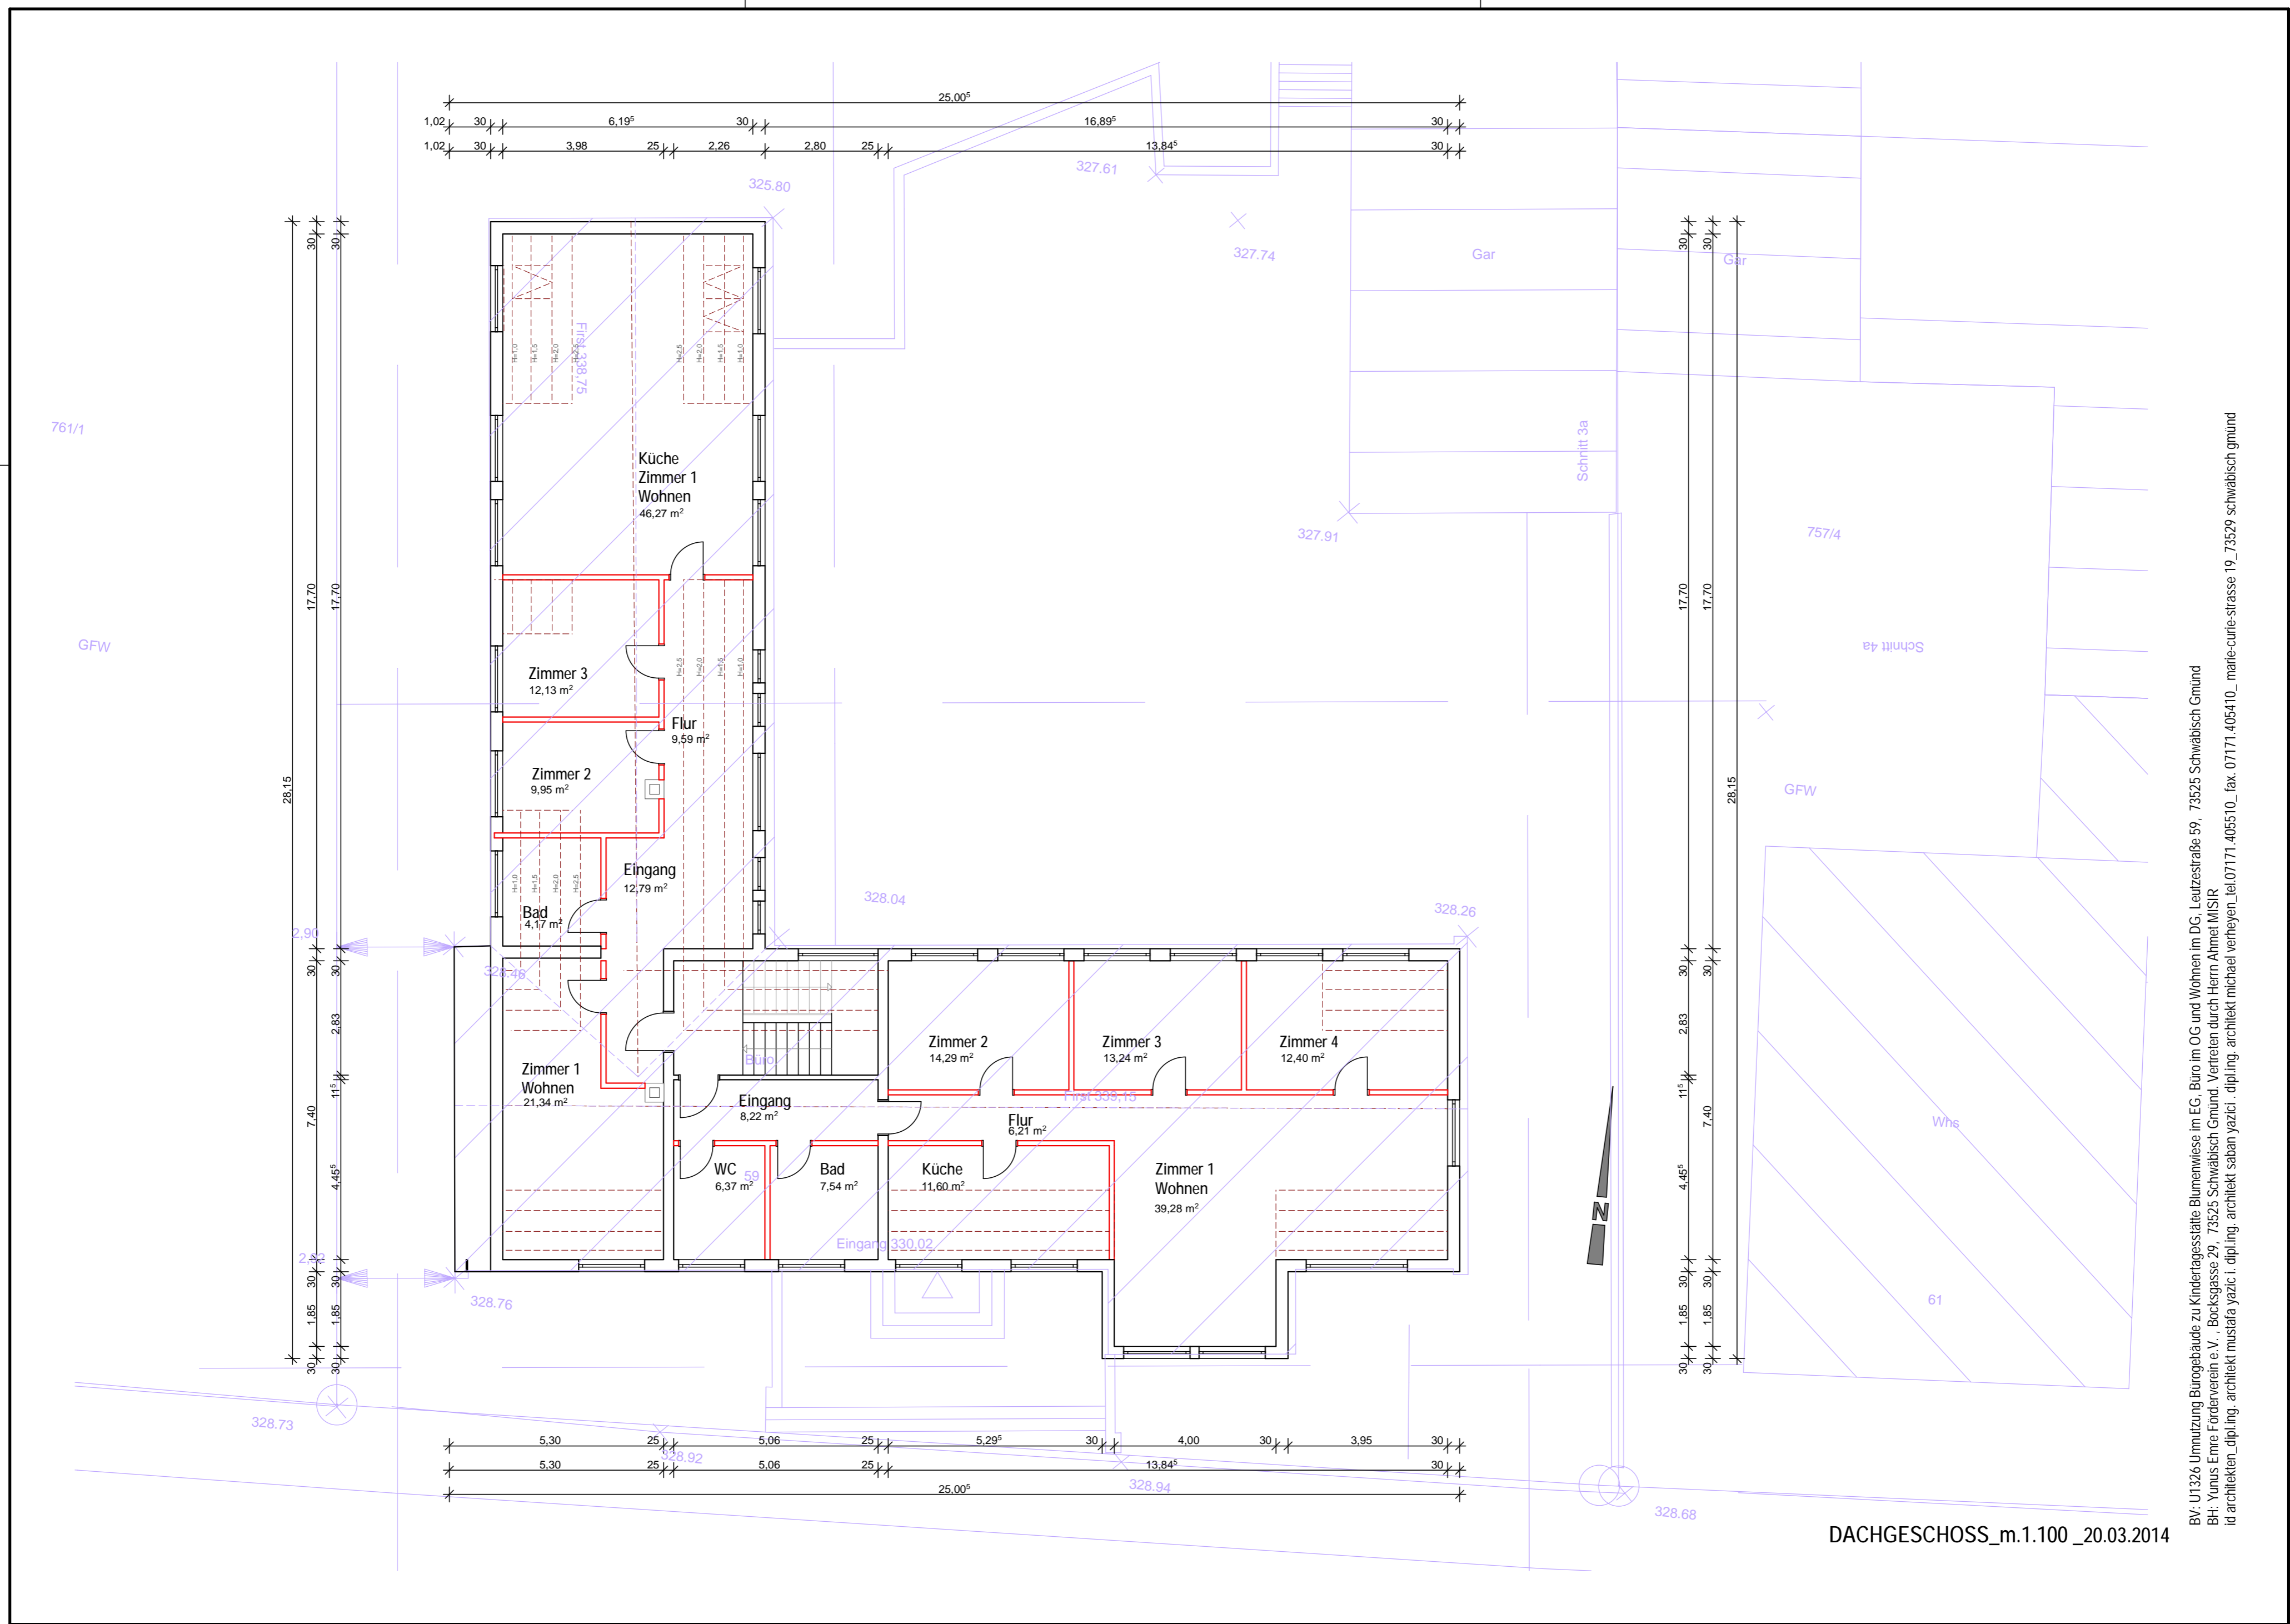


DACHGESCHOSS_m.1.100_20.03.2014


BV: U1326 Umnutzung Bürogebäude zu Kindertagesstätte Blumenwiese im EG, Büro im OG und Wohnen im DG, Leutzestraße 59, 73525 Schwäbisch Gmünd
 BH: Yunus Emre Förderverein e.V., Bocksgasse 29, 73525 Schwäbisch Gmünd, Vertreten durch Herrn Ahmet MISIR
 id: architekten_dipl_ing_architekt_mustafa_yazici_dipl_ing_architekt_saban_yazici_dipl_ing_architekt_michael_verheyen_tel.07171-405510_fax.07171-405410_marie-curie-strasse 19_73529 schwäbisch gmünd



Ansicht OST_m.1.100_20.03.2014

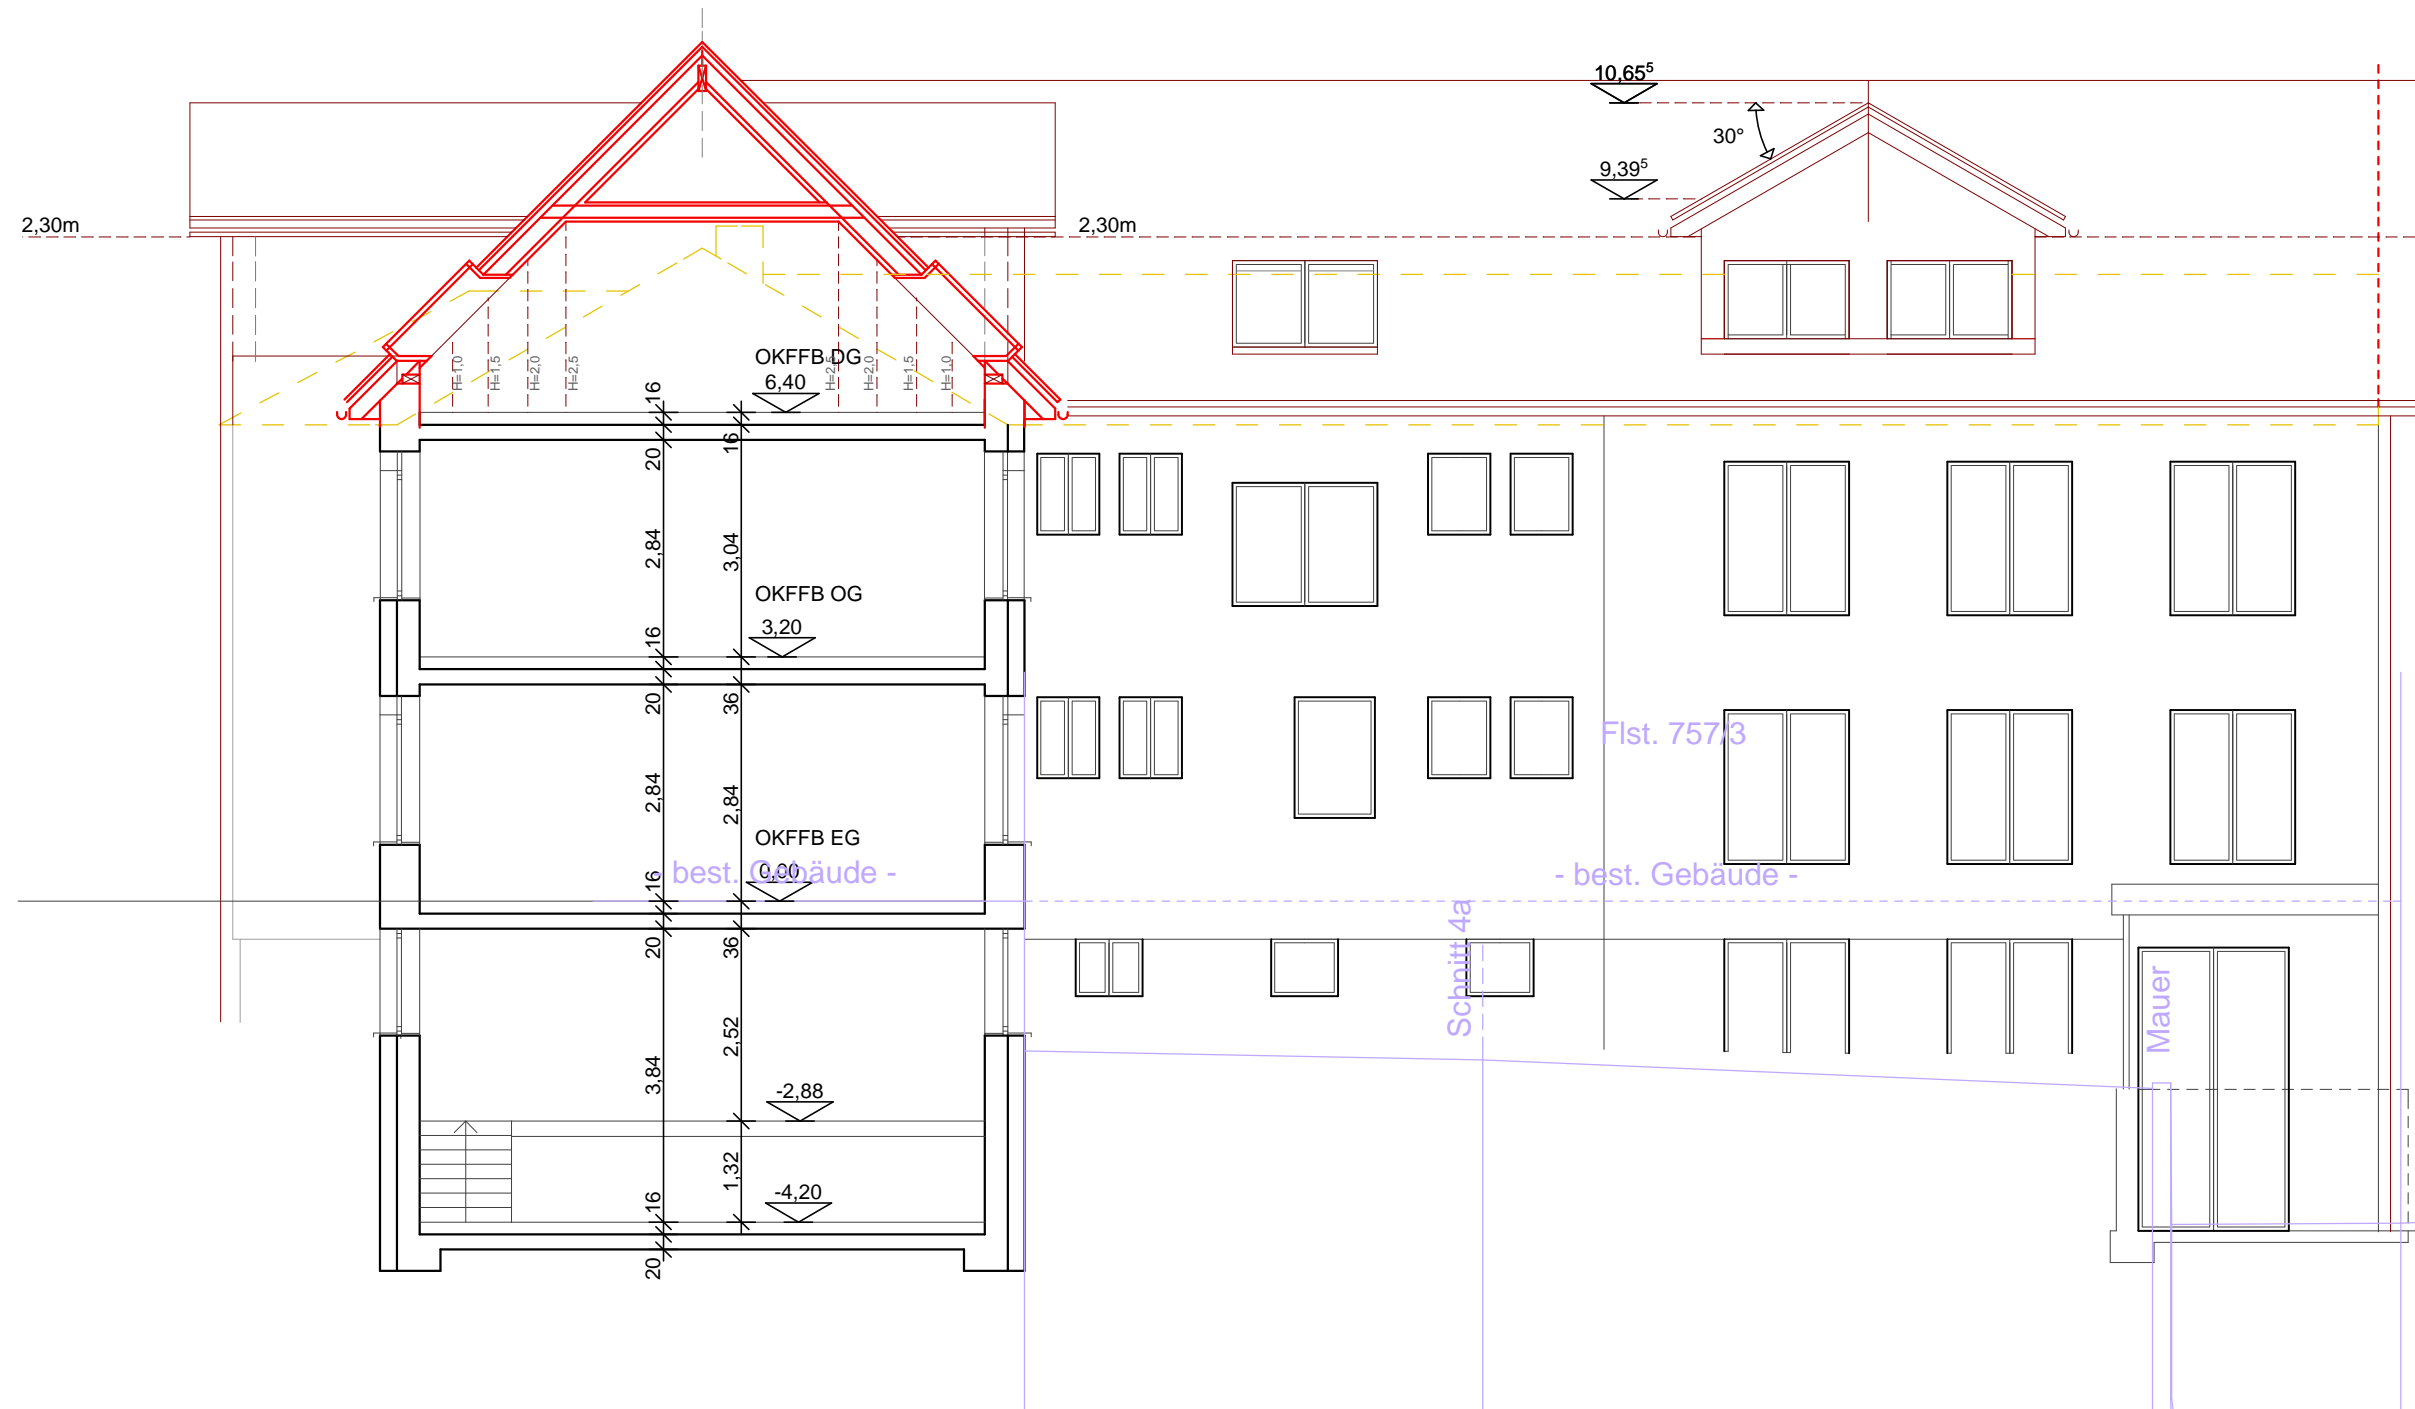

Ansicht OST,A-A_m.1.100_20.03.2014

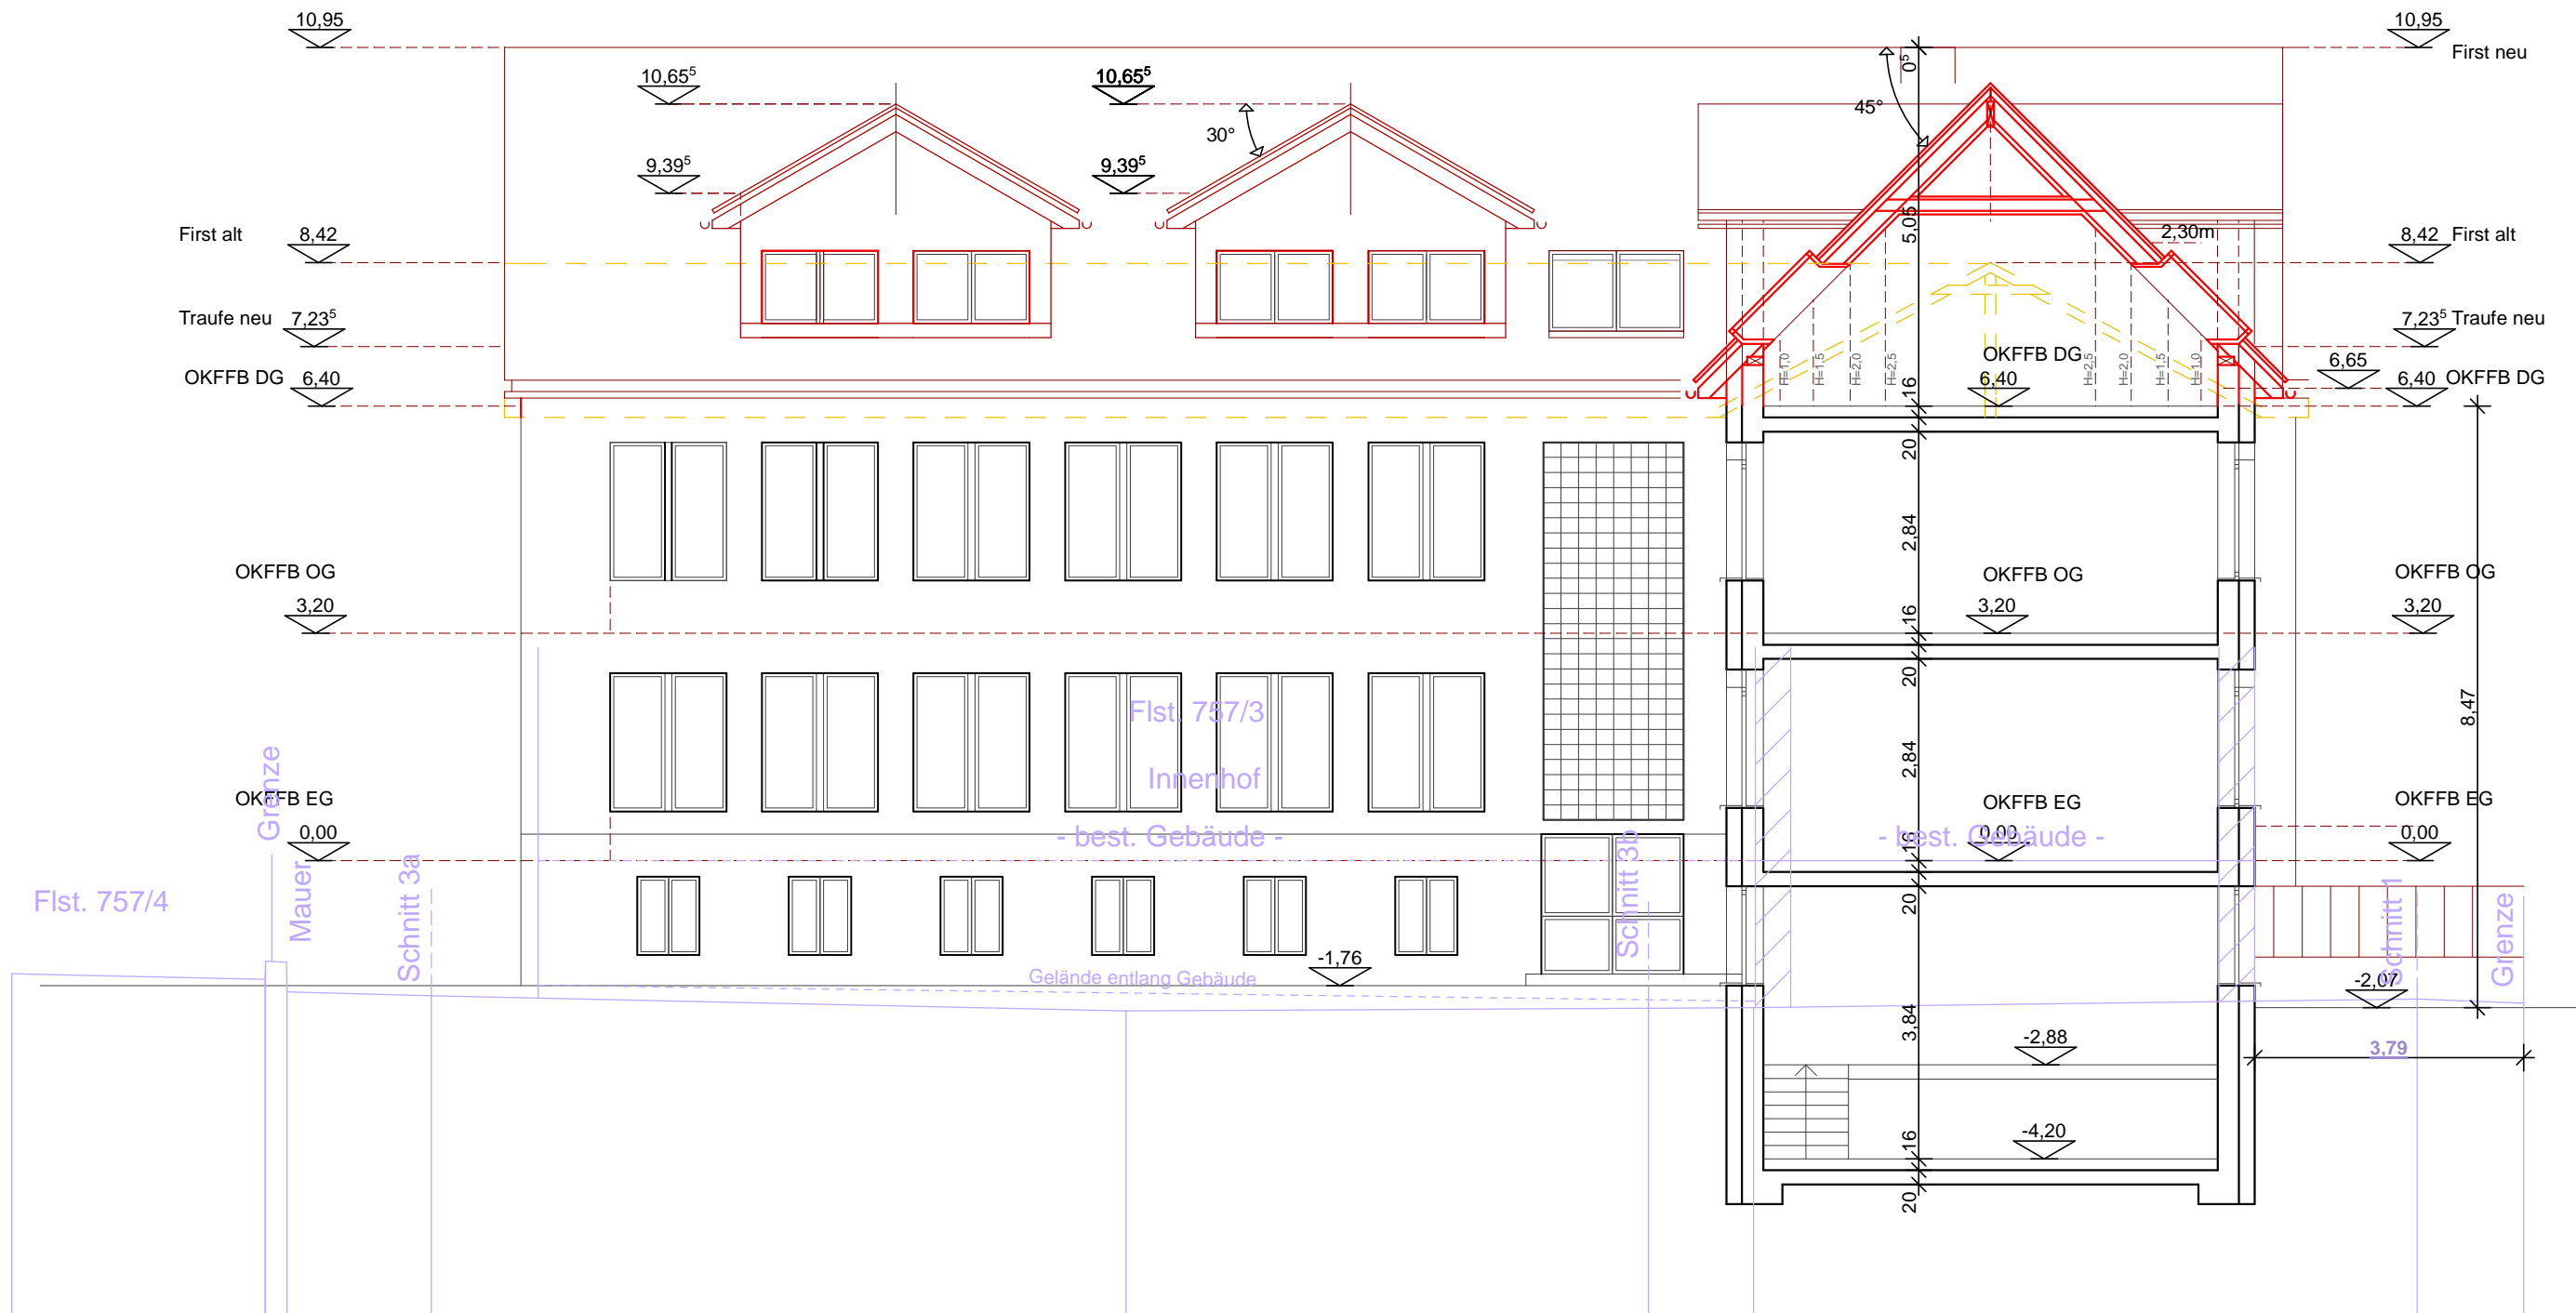

Ansicht NORD, B-B_m.1.100_20.03.2014



Ansicht NORD_m.1.100_20.03.2014



Ansicht WEST_m.1.100_20.03.2014

BV: U1326 Umnutzung Bürogebäude zu Kindertagesstätte Blumenwiese im EG, Büro im OG und Wohnen im DG, Leutzestraße 59, 73525 Schwäbisch Gmünd
 BH: Yunus Emre Förderverein e.V., Bocksgasse 29, 73525 Schwäbisch Gmünd, Vertreten durch Herrn Ahmet MISIR
 id architekten_dipl.ing. architekt mustafa yazic i. dipl.ing. architekt saban yazic i. dipl.ing. architekt michael verheyen_tel.07171.406510_fax.07171.405410_marie-curie-strasse 19_73529 schwäbisch gmünd



Ansicht SÜD_m.1.100_20.03.2014