


Nord-Westen

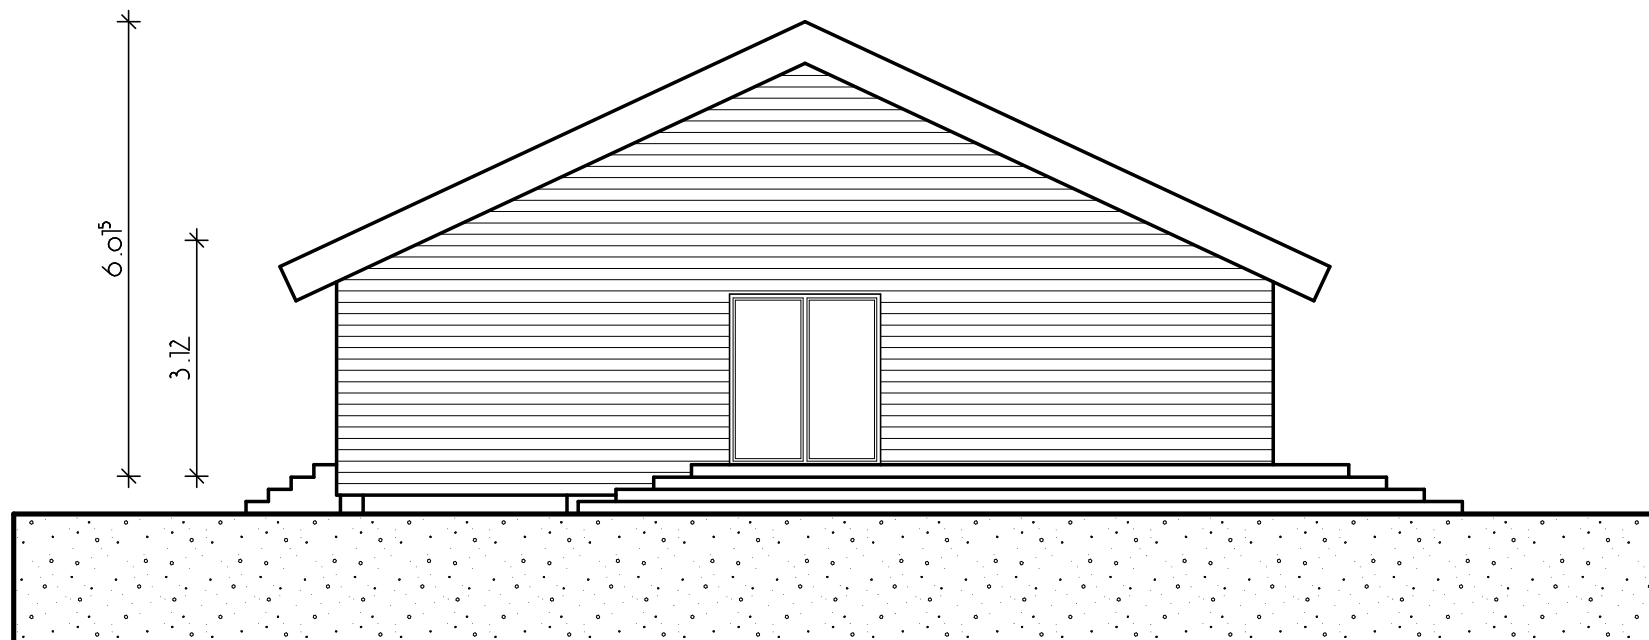

Nord-Osten



Schwäbisch Gmünd

Bauvorhaben: Neubau  
 Dorfgemeinschaftshaus Wetzgau  
 Himmelsgarten 6 - 73527 Schwäbisch Gmünd

Planinhalt: **Ansichten NO + NW**

Maßstab: 1 : 100

Datum: 10. September 2021